
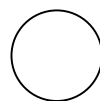


MÓVEL 03 - ARMÁRIO SUPERIOR EM MDF 18MM NA COR BRANCO, LINHA CRISTALLO, MARCA DE REFERÊNCIA DURATEX, COM ACABAMENTO DA SUPERFÍCIE EM AUTO- BRILHO
DIMENSÕES: 247X60X40 (LXAXP)
PUXADOR HASTE INOX ESCOAVADO

MÓVEL 02 - NICHOS EM MDF 18MM NA COR BRANCO, LINHA CRISTALLO, MARCA DE REFERÊNCIA DURATEX, COM ACABAMENTO DA SUPERFÍCIE EM AUTO-BRILHO.
DIMENSÕES: 60X60X40 (LXAXP)

SAIA EM GRANITO

MÓVEL 01- ARMÁRIO E GAVETA EM MDF 18MM NA COR BRANCO, LINHA CRISTALLO, MARCA DE REFERÊNCIA DURATEX, COM ACABAMENTO DA SUPERFÍCIE EM AUTO-BRILHO.
DIMENSÕES PORTA: 46,75X66X60 (LXAXP)
DIMENSÕES GAVETA: 60X16,25X60 (LXAXP)
PUXADOR HASTE INOX ESCOAVADO

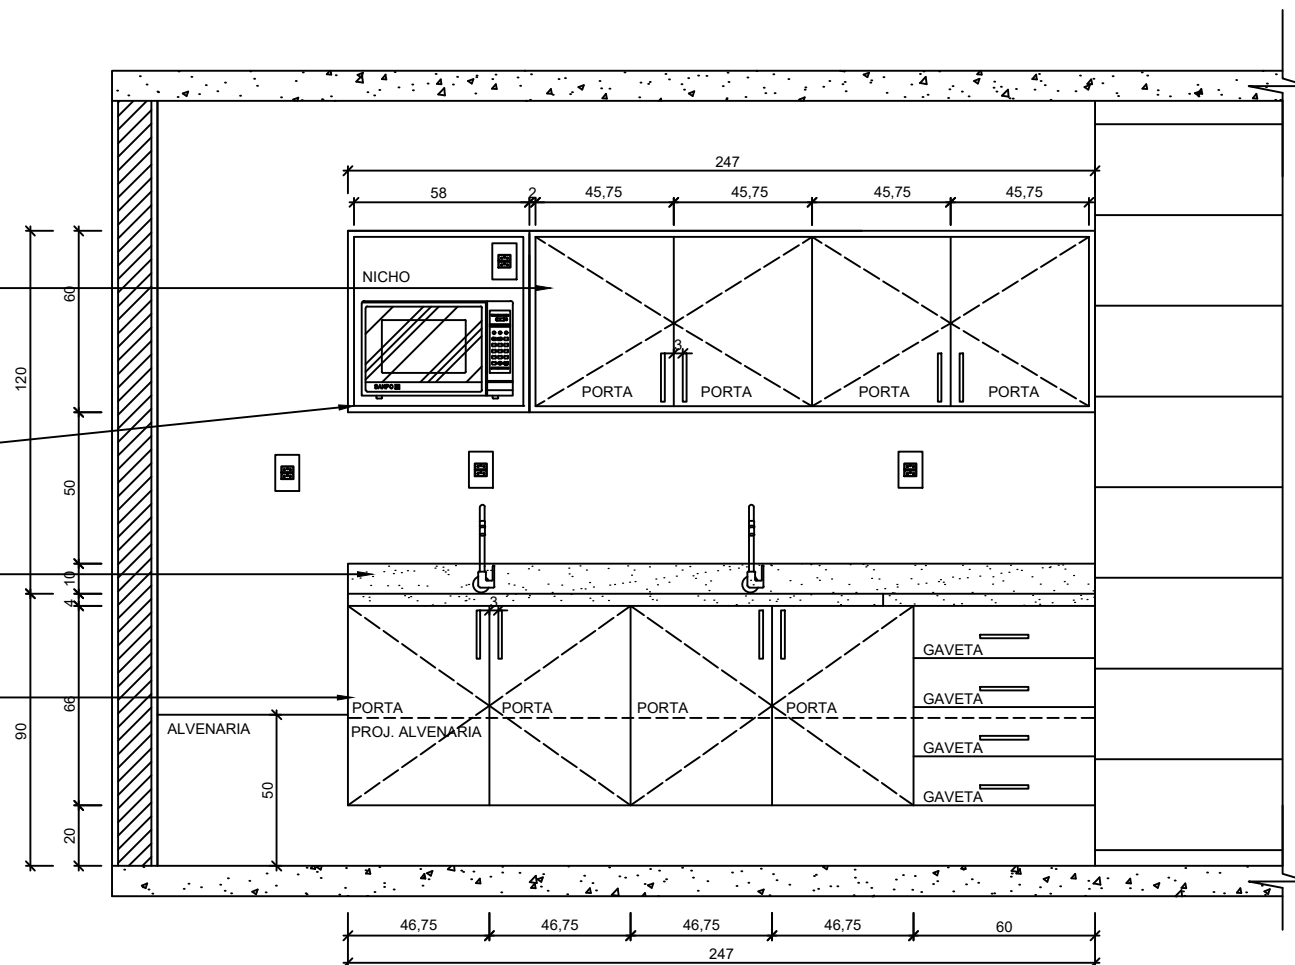

VISTA FRONTAL EXTERNA

ESCALA: 1/25

OBS.: AS MEDIDAS DEVEM SER CONFERIDAS NO LOCAL. COTAS EM CENTÍMETROS.

MPES
MINISTÉRIO PÚBLICO
do Estado do Espírito Santo

PROCURADORIA-GERAL DE JUSTIÇA
COORDENAÇÃO DE ENGENHARIA - COEN

OBRA:

PROMOTÓRIA DE JUSTIÇA DA SERRA

TÍTULO:

MARCENTARIA COPA - 2º PAVIMENTO

DETALHAMENTO:

NATHALYA BOF

ESCALA:

INDICADA


DATA:

SET/2025


PRANCHA:

02/03

FORMATO A4

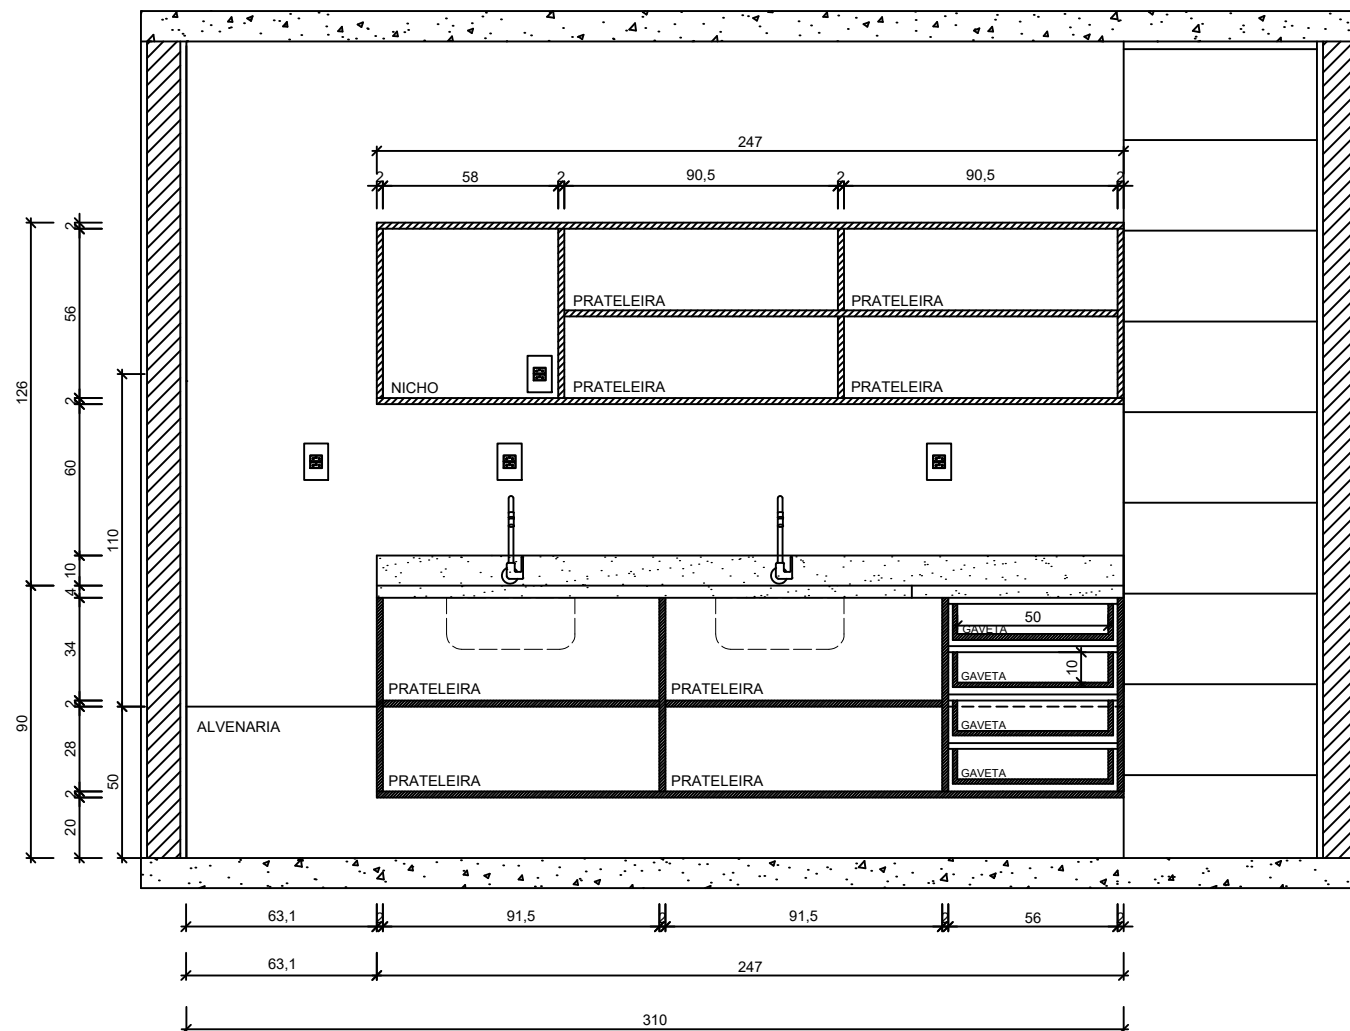

VISTA FRONTAL INTERNA
ESCALA: 1/50

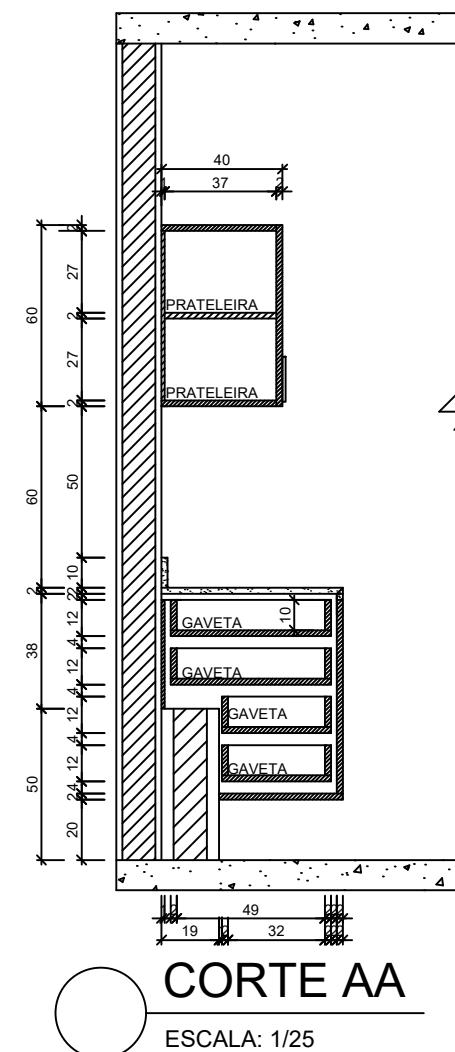

CORTE AA
ESCALA: 1/25



DETALHE 01
PUXADOR
SEM ESCALA

OBS.: AS MEDIDAS DEVEM SER CONFERIDAS NO LOCAL. COTAS EM CENTÍMETROS.