

○ MARCENARIA — BANHEIRO/COPA  
ESC. — 1/25

OBS.: AS MEDIDAS DEVEM SER CONFERIDAS NO LOCAL. COTAS EM CENTÍMETROS.



MINISTÉRIO PÚBLICO DO ESTADO DO ESPÍRITO SANTO  
PROCURADORIA-GERAL DE JUSTIÇA  
COEN

OBRA  
ANEXO PGJ — RECEPÇÃO TÉRREO


TÍTULO  
MARCENARIA — BANHEIRO/COPA

DETALHAMENTO  
PRISCILLA C. PERES

ESCALA  
1/25

DATA  
NOV/2025


PRANCHA  
1/3

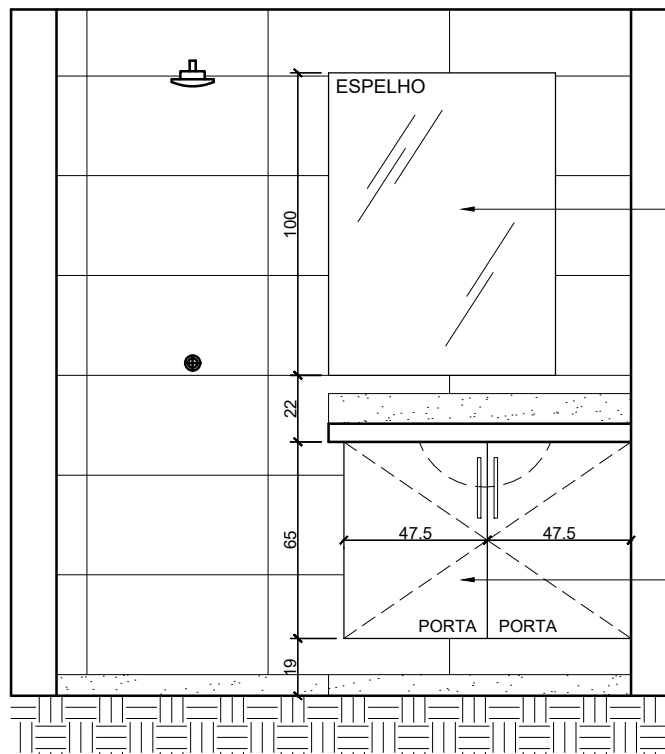

FORNECIMENTO E INSTALAÇÃO DE ESPELHO 75X100CM, ESP. 4MM, LAPIDADO E COM BISOTE DE 2CM, FIXADO COM BOTÃO FRANCÊS EM INOX

FORNECIMENTO E INSTALAÇÃO DE ARMÁRIO SOB BANCADA EM MDF 18MM COR BRANCO, LINHA RUC (GUARARAPES) OU SIMILAR, DIMENSÕES: 95X65X55CM (LXAXP) PUXADOR IL 606 160MM ACABAMENTO ESCOVADO (ITALY LINE) OU SIMILAR

ARMÁRIO – VISTA 1 (EXTERNA)  
ESC. 1/25

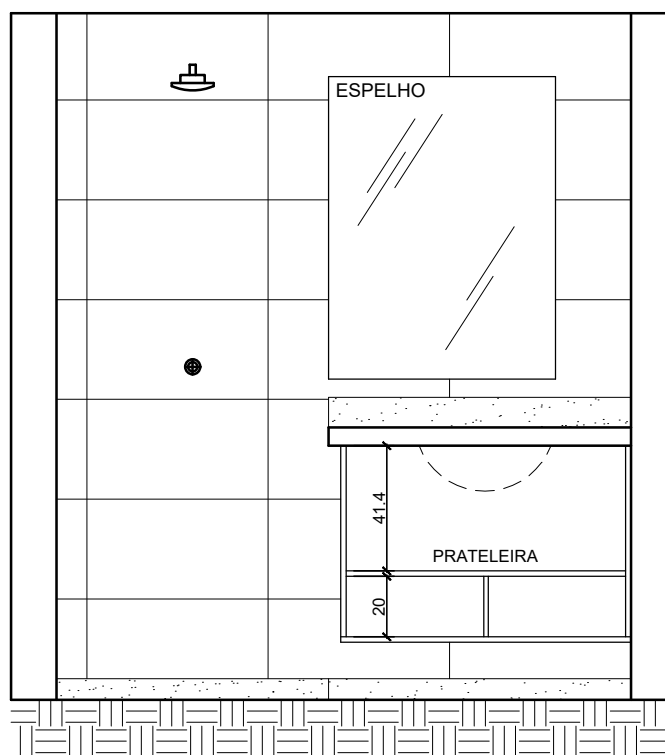

ARMÁRIO – VISTA 1 (INTERNA)  
ESC. 1/25

OBS.: AS MEDIDAS DEVEM SER CONFERIDAS NO LOCAL. COTAS EM CENTÍMETROS.



MINISTÉRIO PÚBLICO DO ESTADO DO ESPÍRITO SANTO  
PROCURADORIA-GERAL DE JUSTIÇA  
COEN

OBRA  
ANEXO PGJ – RECEPÇÃO TÉRREO

TÍTULO  
MARCENARIA – BANHEIRO/COPA

DETALHAMENTO

PRISCILLA C. PERES

ESCALA


1/25

DATA

NOV/2025

PRANCHA

2/3

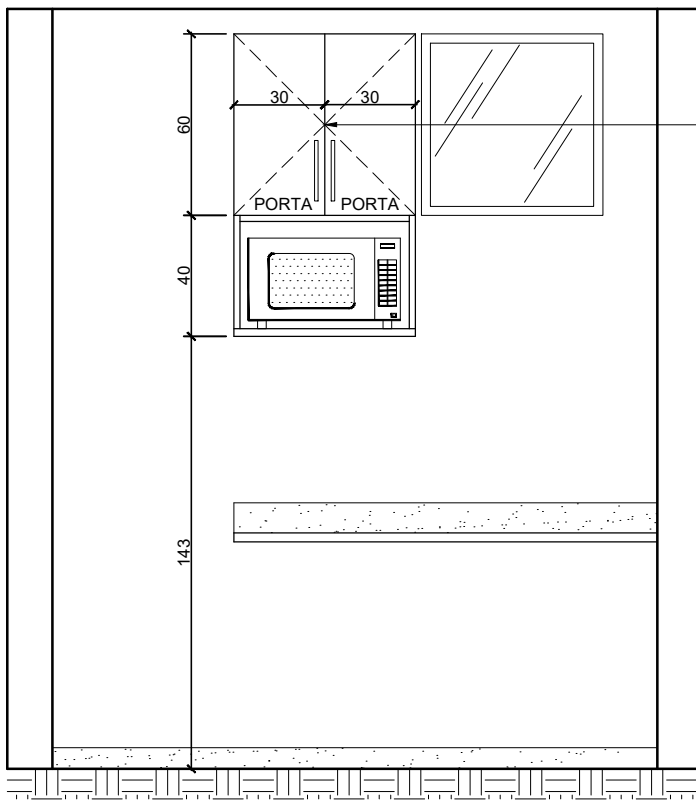


FORNECIMENTO E INSTALAÇÃO DE ARMÁRIO SUSPENSO EM MDF 18MM COR BRANCO (GUARARAPES) OU SIMILAR, PORTAS DE ABRIR, UMA PRATELEIRA INTERNA  
DIMENSÕES: 60X100X35CM (LXAXP)  
PUXADOR IL 606 160MM ACABAMENTO ESCOVADO (ITALY LINE) OU SIMILAR

ARMÁRIO – VISTA 2 (EXTERNA)

ESC. \_\_\_\_\_


1/25

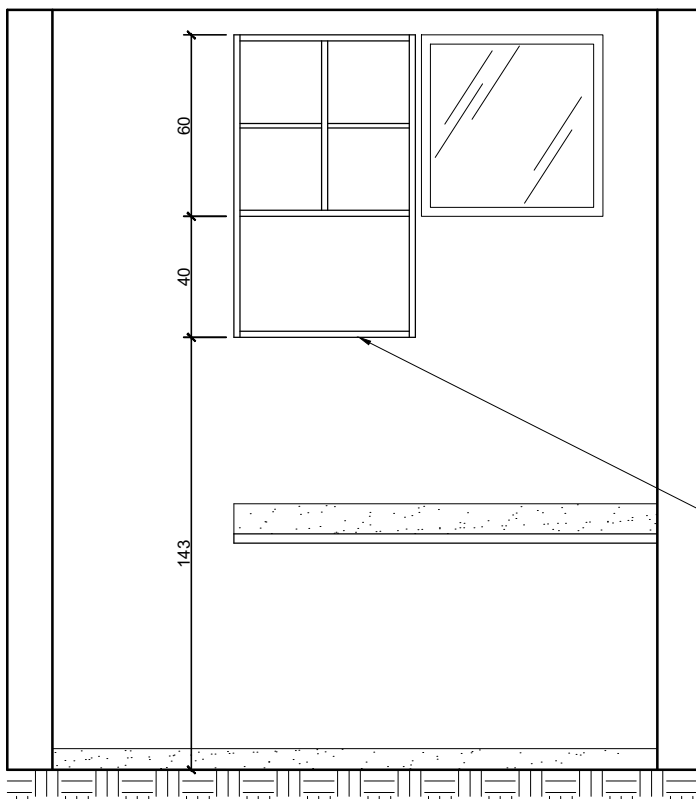

ARMÁRIO – VISTA 2 (INTERNA)

ESC. \_\_\_\_\_

1/25

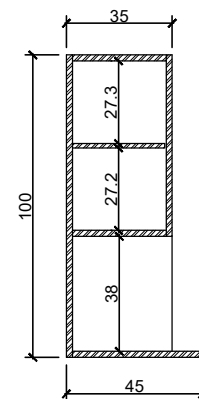

CORTE LATERAL

ESC. \_\_\_\_\_

1/25

FORNECIMENTO E INSTALAÇÃO DE PRATELEIRA EM MDF 18MM COR BRANCO (GUARARAPES) OU SIMILAR, DIMENSÕES: 60X45CM (LXP) PARA APOIO DO MICRO-ONDAS

OBS.: AS MEDIDAS DEVEM SER CONFERIDAS NO LOCAL. COTAS EM CENTÍMETROS.



MINISTÉRIO PÚBLICO DO ESTADO DO ESPÍRITO SANTO  
PROCURADORIA-GERAL DE JUSTIÇA  
COEN

OBRA  
ANEXO PGJ – RECEPÇÃO TÉRREO

TÍTULO  
MARCENARIA – BANHEIRO/COPA

DETALHAMENTO

PRISCILLA C. PERES

ESCALA

1/25

DATA

NOV/2025

PRANCHA

**3/3**