




0 Planta Térreo
Escala: 1:50

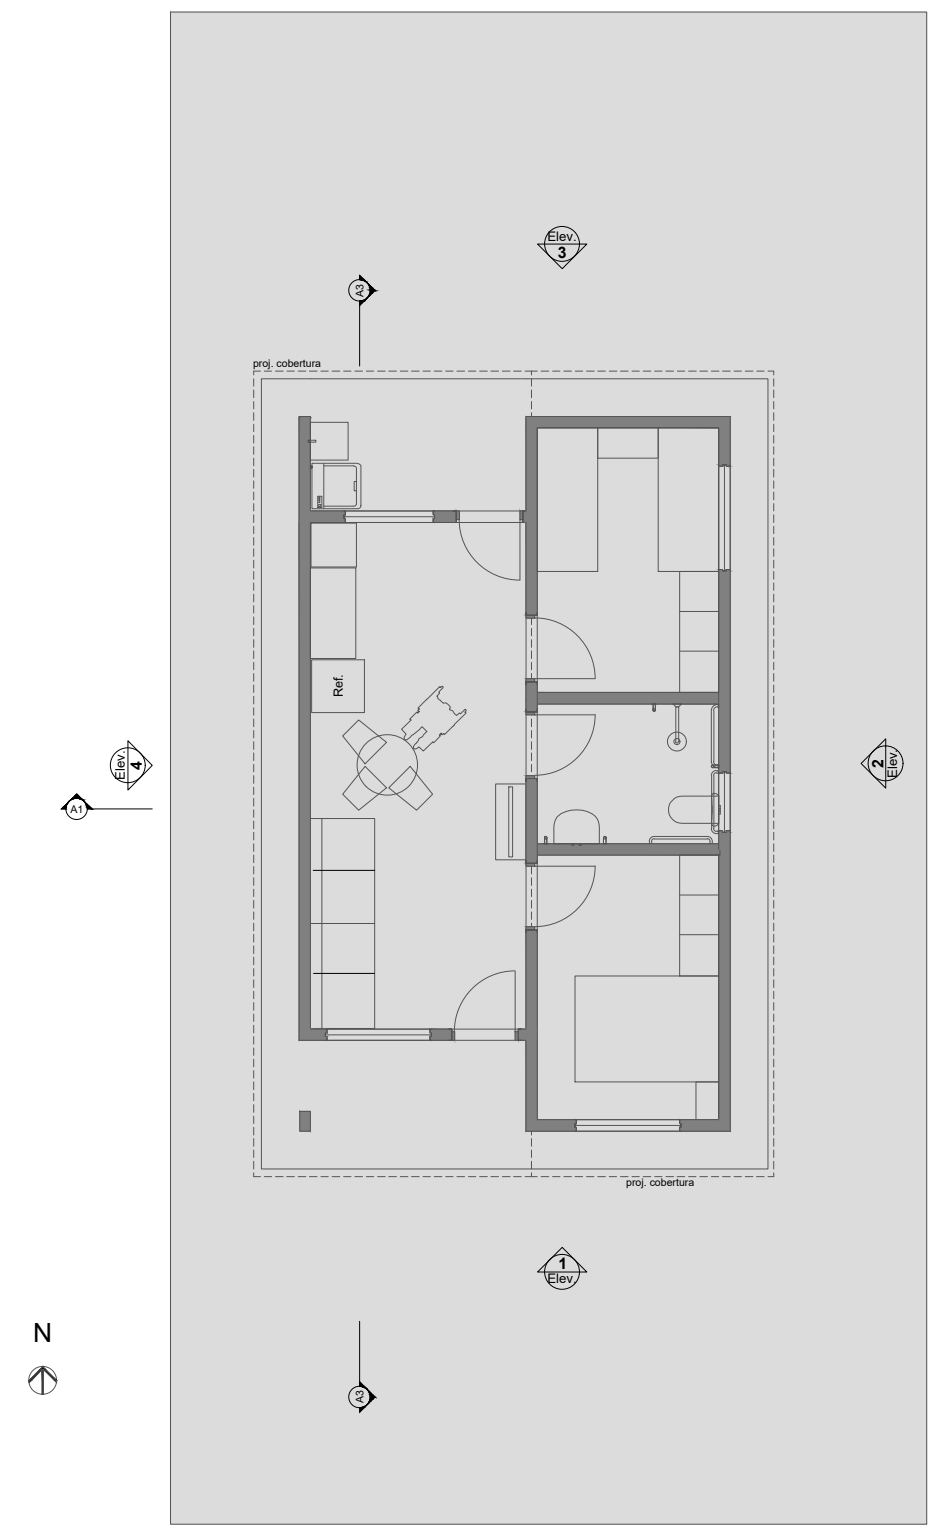


1 LAYOUT
Escala: 1:100

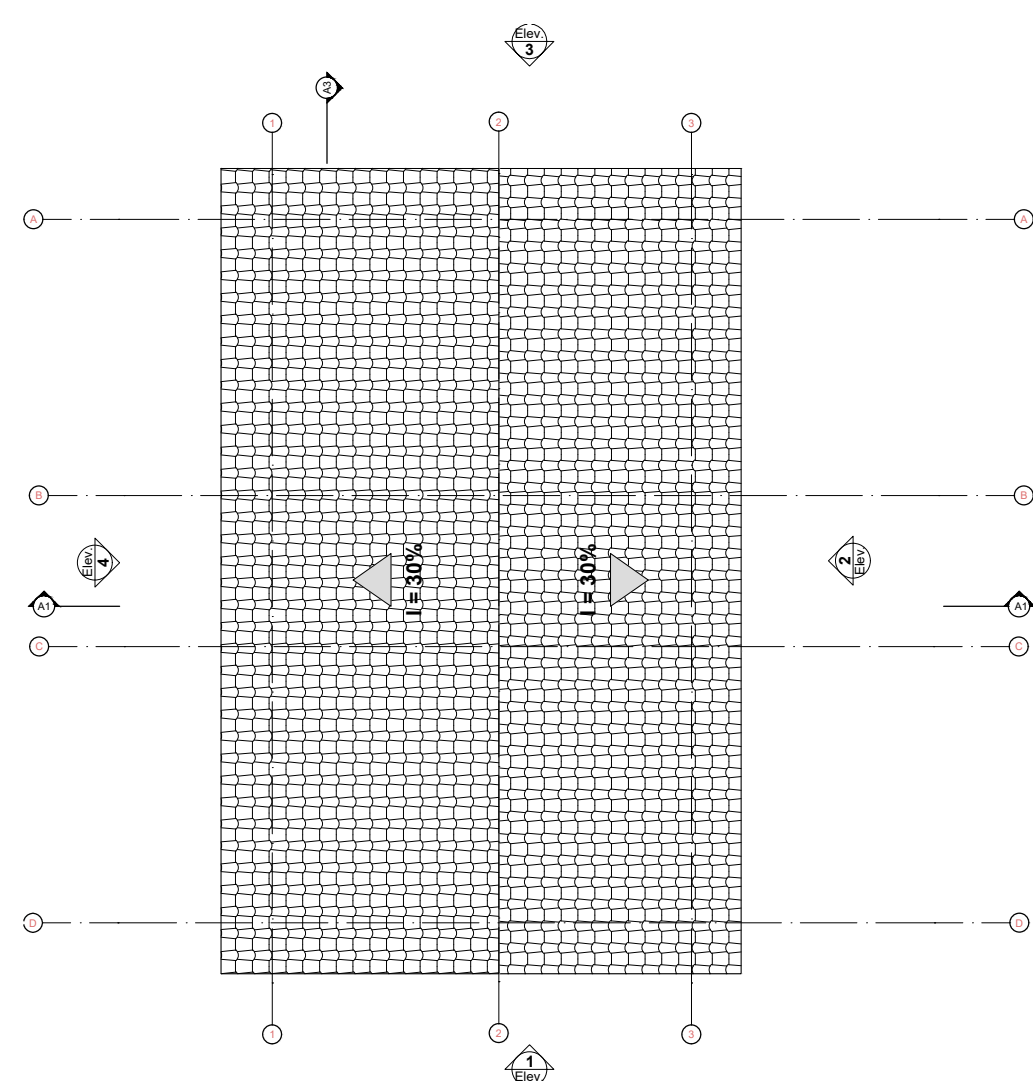


3 Planta Cobertura
Escala: 1:50

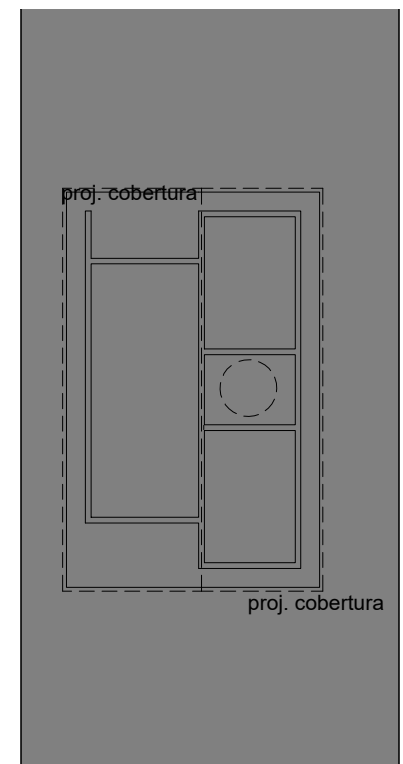


2 Implantação
Escala: 1:200

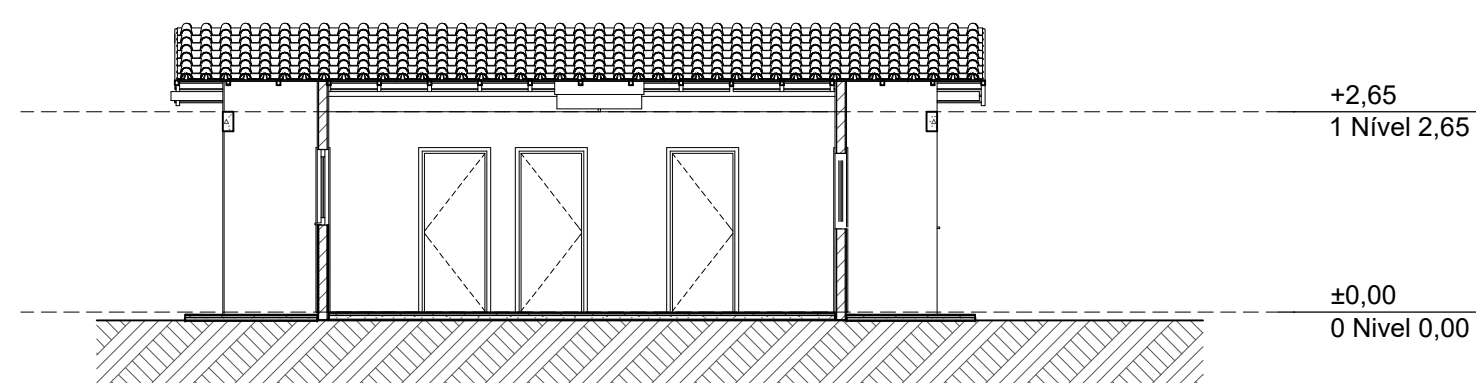


A3 Corte 1:100

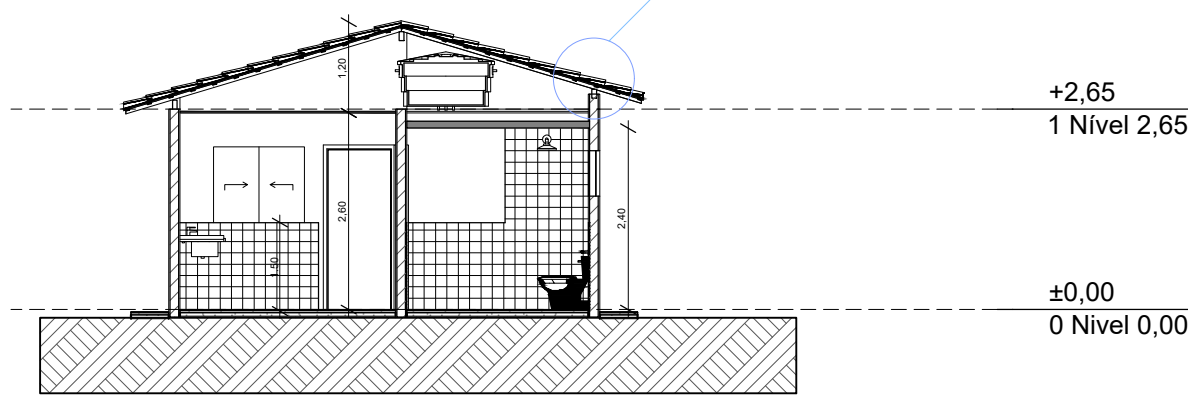


A1 Corte 1:100

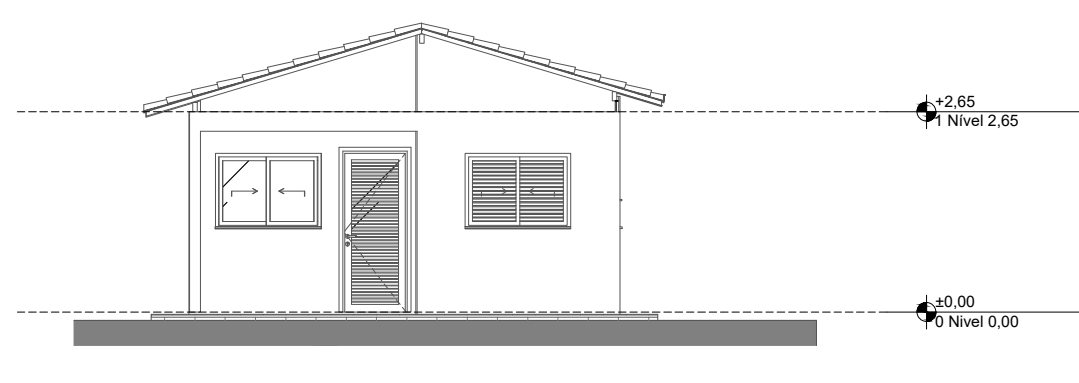


1 Elevação Frontal
Escala: 1:100

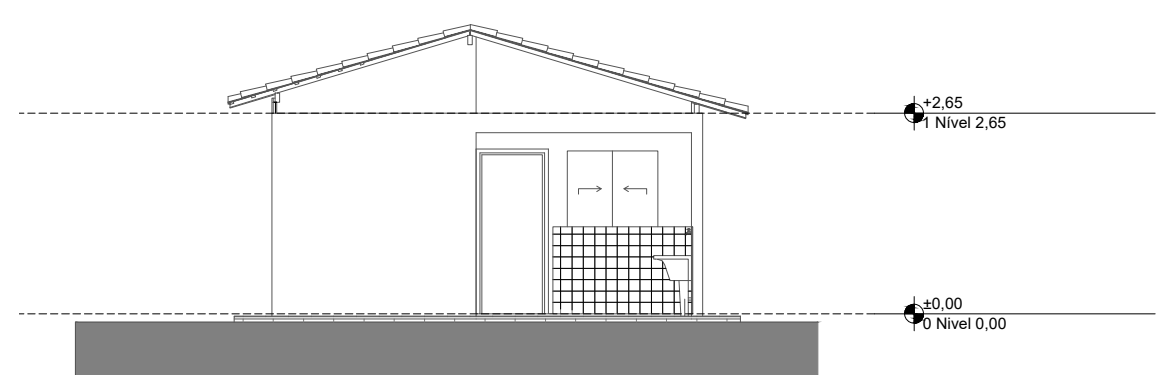

3 Elevação Posterior
Escala: 1:100

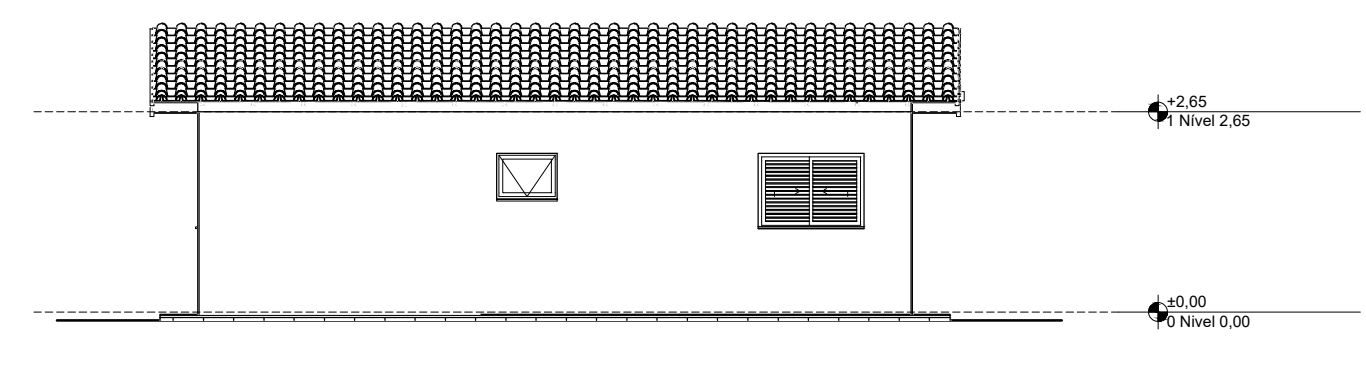

2 Lateral Direita
Escala: 1:100

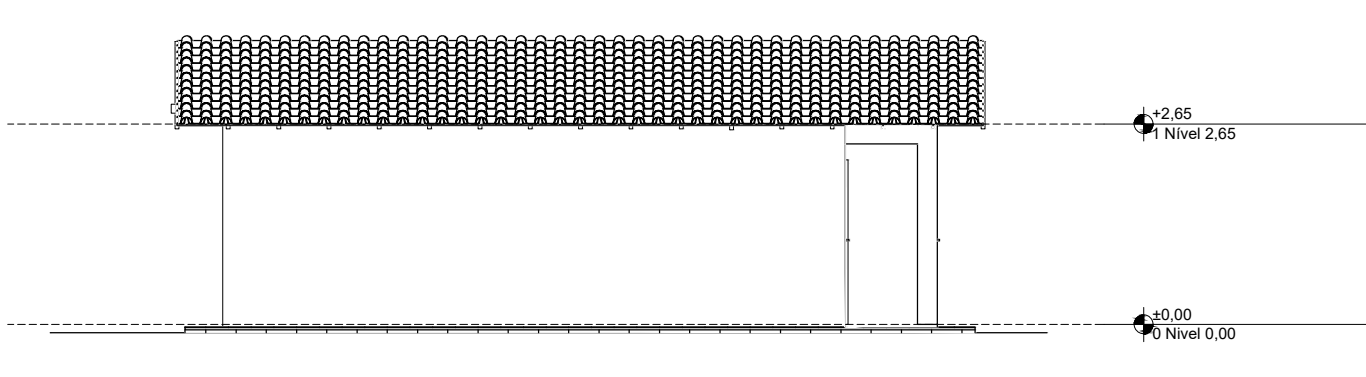

4 Lateral Esquerda
Escala: 1:100

REV.	DESCRIÇÃO	MODIFICADO POR	DATA

Quadro de Áreas		
Piso de Origem	Cômodo	Área Medida
Nível 0,00	01	ESTAR / COZINHA
	02	DORM. 01
	03	BANHO
	04	DORM. 02
	05	VARANDA
	06	LAVANDERIA
		47,46 m²



PROJETO: FNHS SUB-50

ENDEREÇO: LOTEAMENTO RESIDENCIAL LAUDILINO FERNANDES DA SILVA

CIDADE: CÓRREGO DO OURO ESTADO: GOIÁS

CLIENTE: PREFEITURA MUNICIPAL DE CÓRREGO DO OURO

ENGENHEIRO CIVIL:

ROGERIO PALMEIRA ESSADO
ENGENHEIRO CIVIL
CREA:8911/DGO

FOLHA DE PROJETO: PL-1 Projeto Legal ESCALA: DIMENSÃO DA FOLHA: A1

CONTEÚDO: PLANTAS

RESPONSÁVEL: Rogério Palmeira Essado/Eng. Civ. CREA:8911/DGO DATA: 15/07/2025 FOLHA:

ARQUIVO DIGITAL: FNHS-DEP-01.pptx REVISÃO: 01/01