

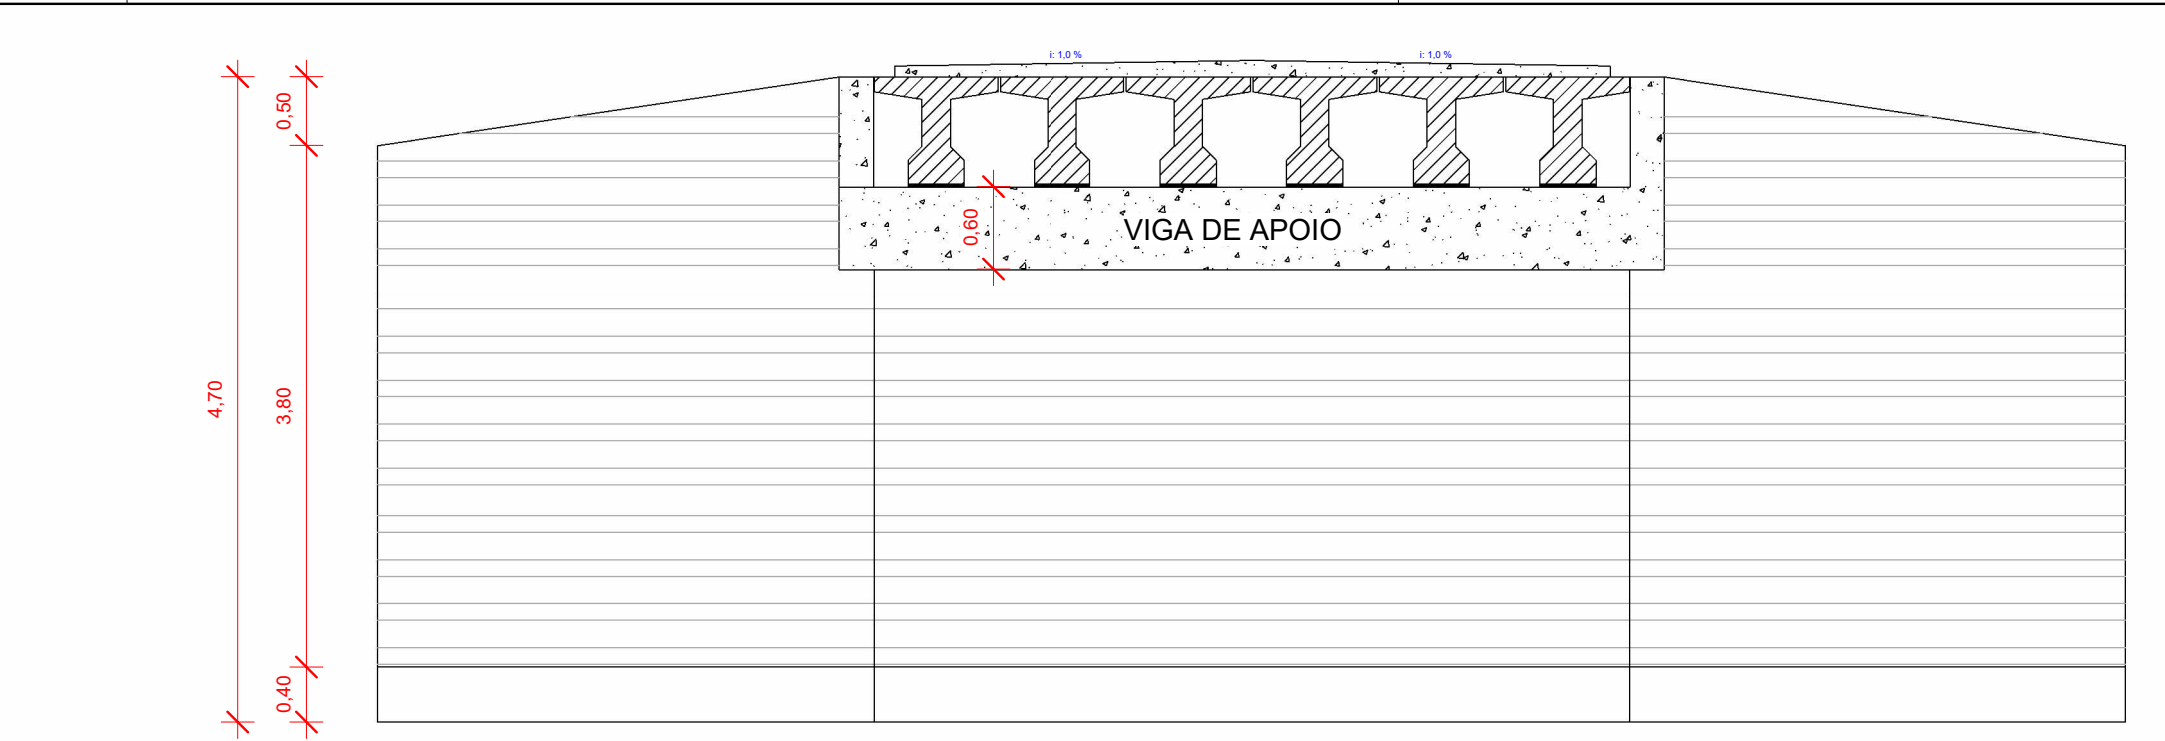


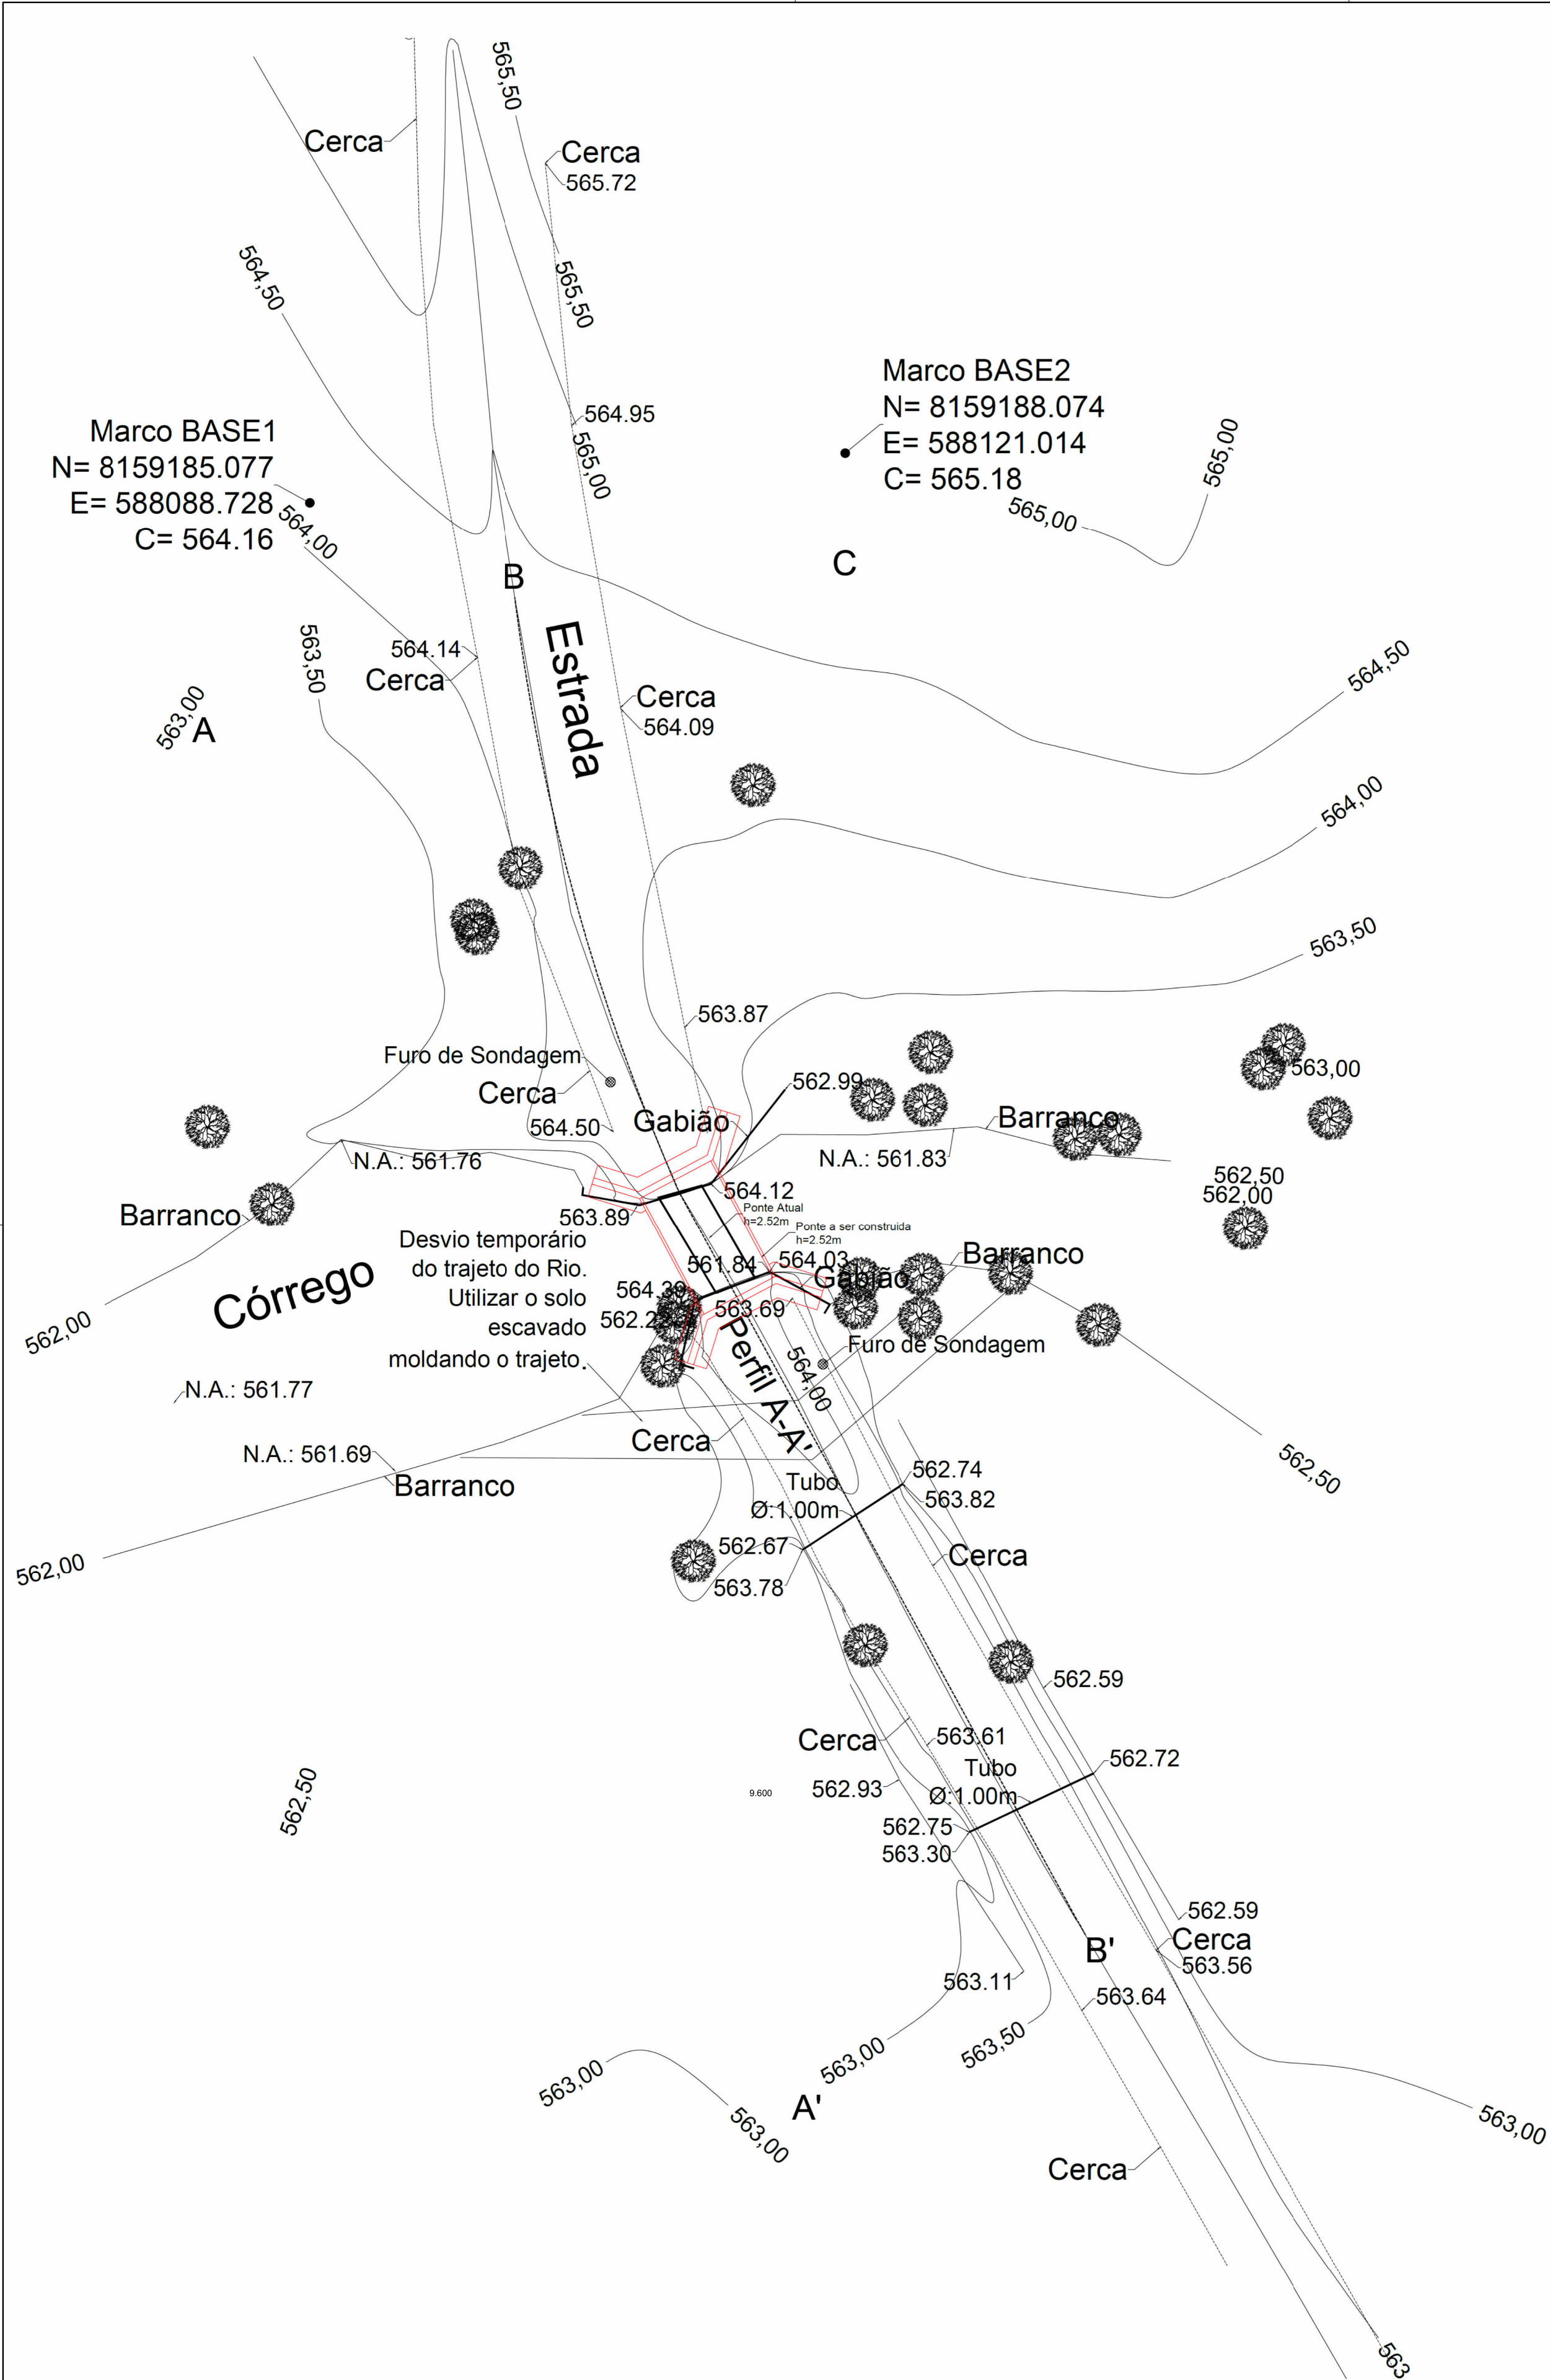


Vista Fronta - Ala

1 : 50

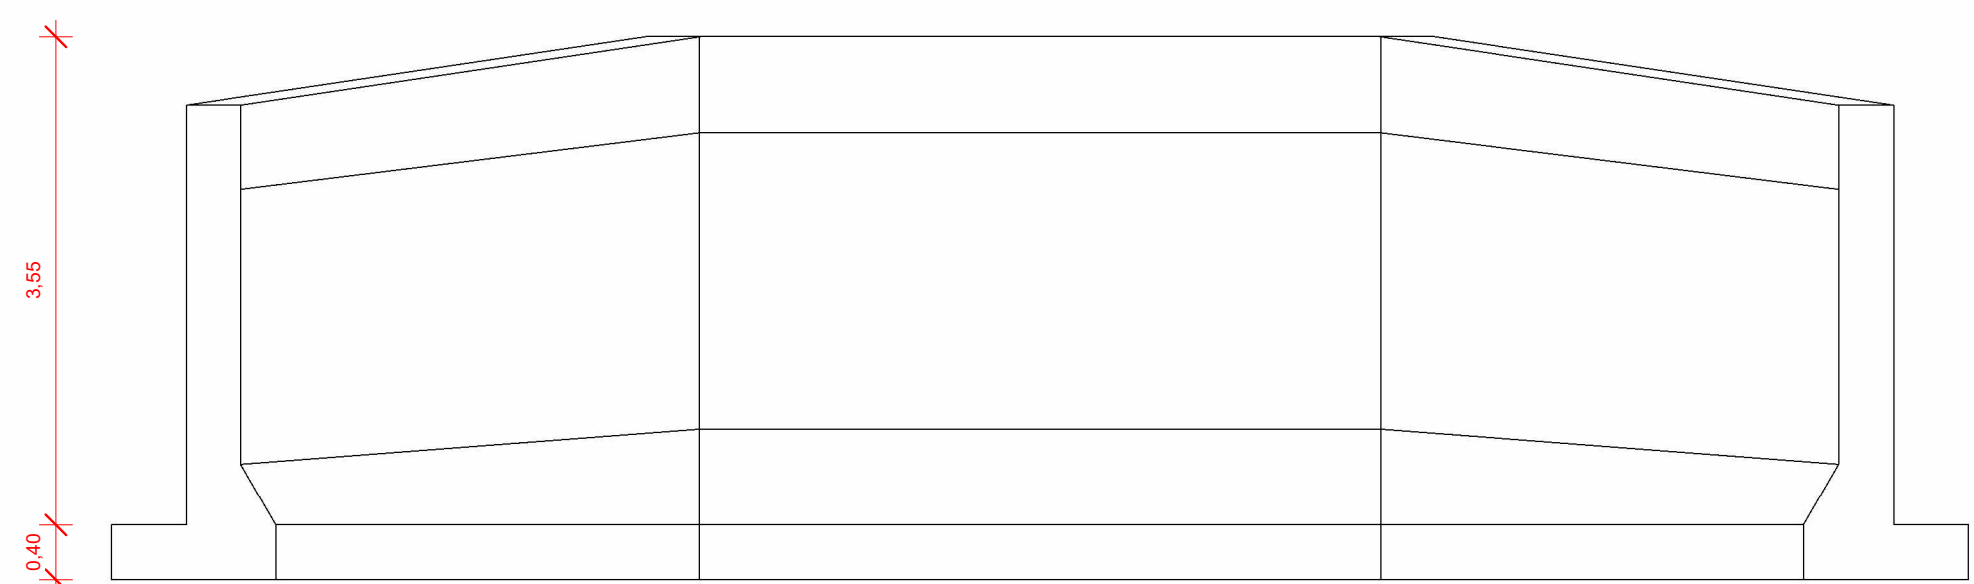

Vista Posterior - Ala

1 : 50

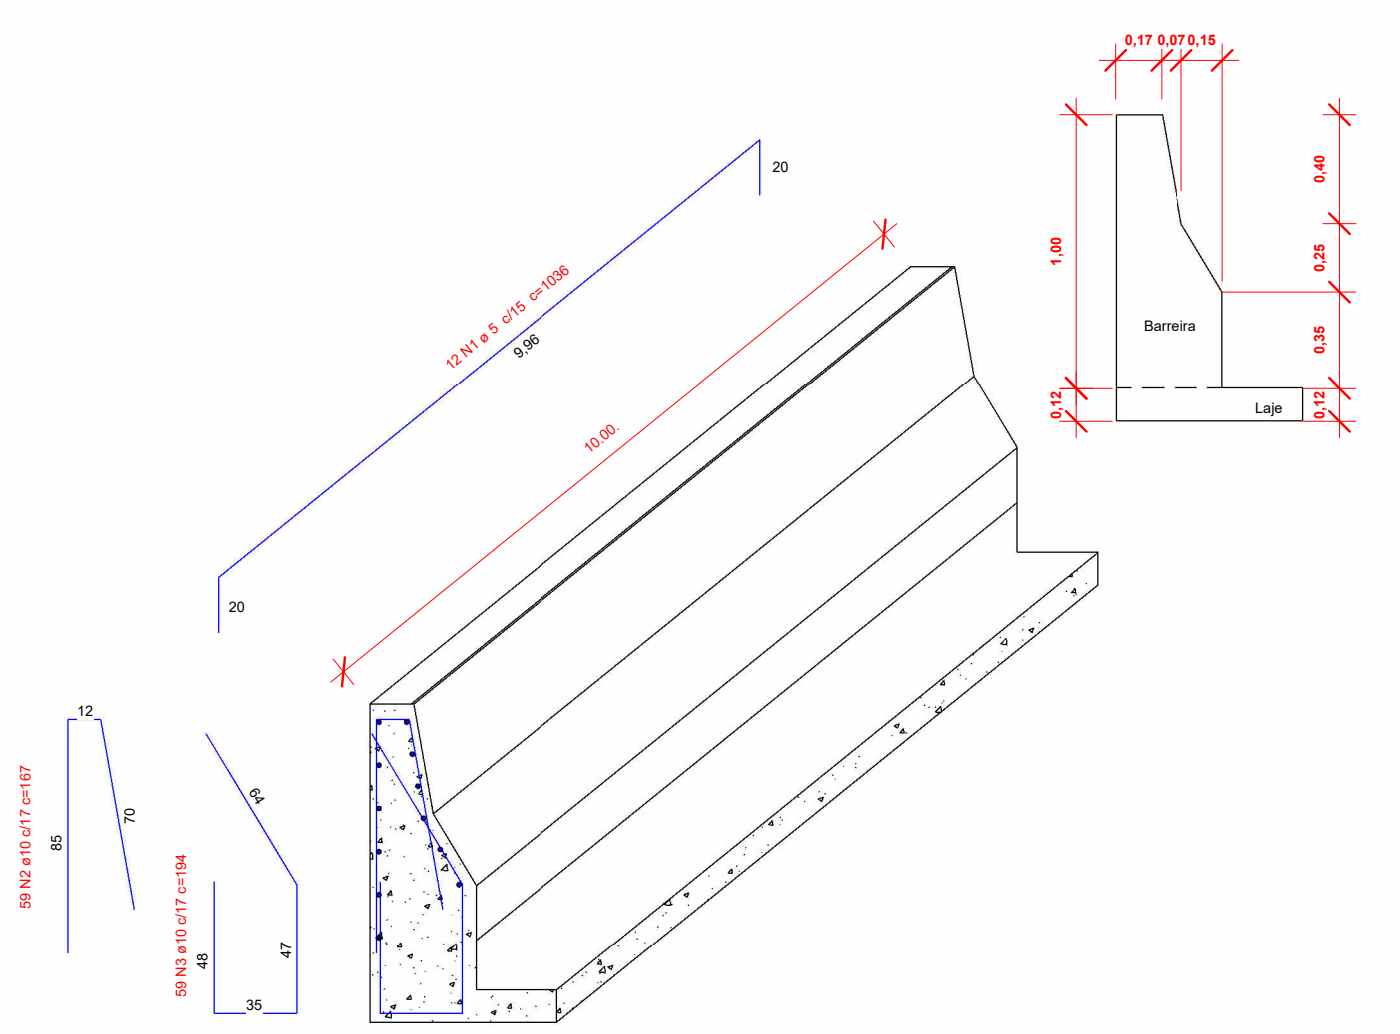

Barreira em Concreto (2x) - New Jersey

1 : 25



Planta de Situação

PROJETO ESTRUTURAL																						
ENDEREÇO: Zona Rural de Turvânia - 16°38'53"S - 50°10'26"W																						
PONTE RIBEIRÃO DO MOLEQUE																						
PROPRIETÁRIO:		Prefeitura Municipal de Turvânia - GO																				
AUTOR DO PROJETO:		Itallo Alcântara de Oliveira - CREA 1015178120/D-GO																				
RESPONSÁVEL TÉCNICO:		Itallo Alcântara de Oliveira - CREA 1015178120/D-GO																				
<table><tr><th colspan="2">Descrição do Ponto</th><th>Térreo</th><th rowspan="4">FOLHA 02/03</th></tr><tr><td rowspan="3">Conteúdo: - Planialtimétrico do Local - Planta de Situação - Satélite - Corte Transversal do Pêgo - Frente - Corte Transversal do Pêgo - Fundos</td><td>Área:</td><td>PONTE EM CONCRETO ARMADO - 10m</td></tr><tr><td>Área Construída:</td><td>60,00 m²</td></tr><tr><td>Arquivo:</td><td>PE-EST-PT-01</td></tr><tr><td colspan="2"></td><td>Data:</td><td>03/08/2026</td></tr><tr><td colspan="2"></td><td>Desenho:</td><td></td></tr></table>				Descrição do Ponto		Térreo	FOLHA 02/03	Conteúdo: - Planialtimétrico do Local - Planta de Situação - Satélite - Corte Transversal do Pêgo - Frente - Corte Transversal do Pêgo - Fundos	Área:	PONTE EM CONCRETO ARMADO - 10m	Área Construída:	60,00 m²	Arquivo:	PE-EST-PT-01			Data:	03/08/2026			Desenho:	
Descrição do Ponto		Térreo	FOLHA 02/03																			
Conteúdo: - Planialtimétrico do Local - Planta de Situação - Satélite - Corte Transversal do Pêgo - Frente - Corte Transversal do Pêgo - Fundos	Área:	PONTE EM CONCRETO ARMADO - 10m																				
	Área Construída:	60,00 m²																				
	Arquivo:	PE-EST-PT-01																				
		Data:	03/08/2026																			
		Desenho:																				