



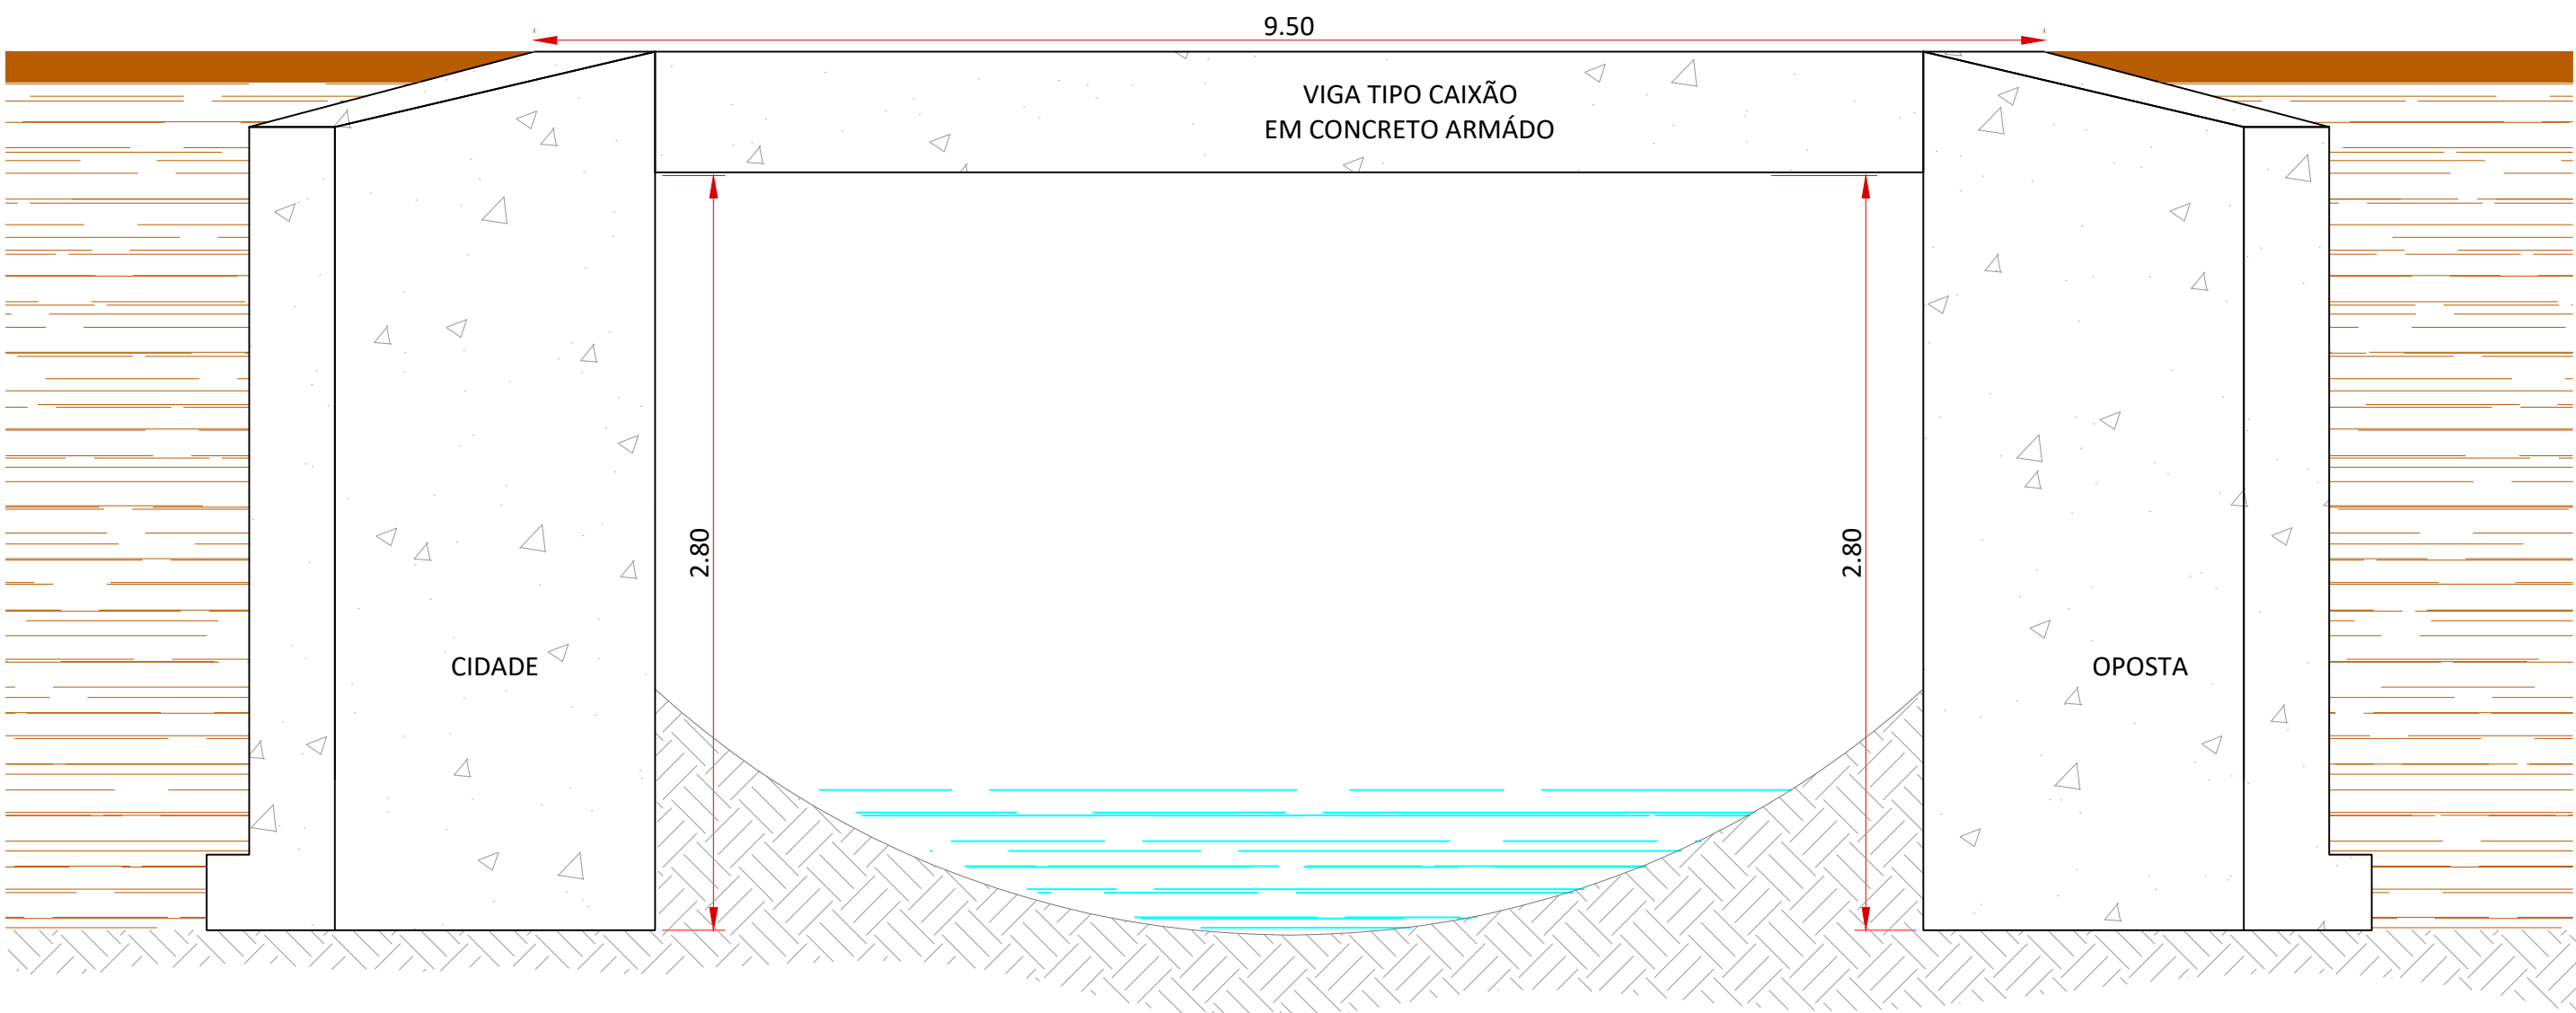

VISTA
escala: 1/50

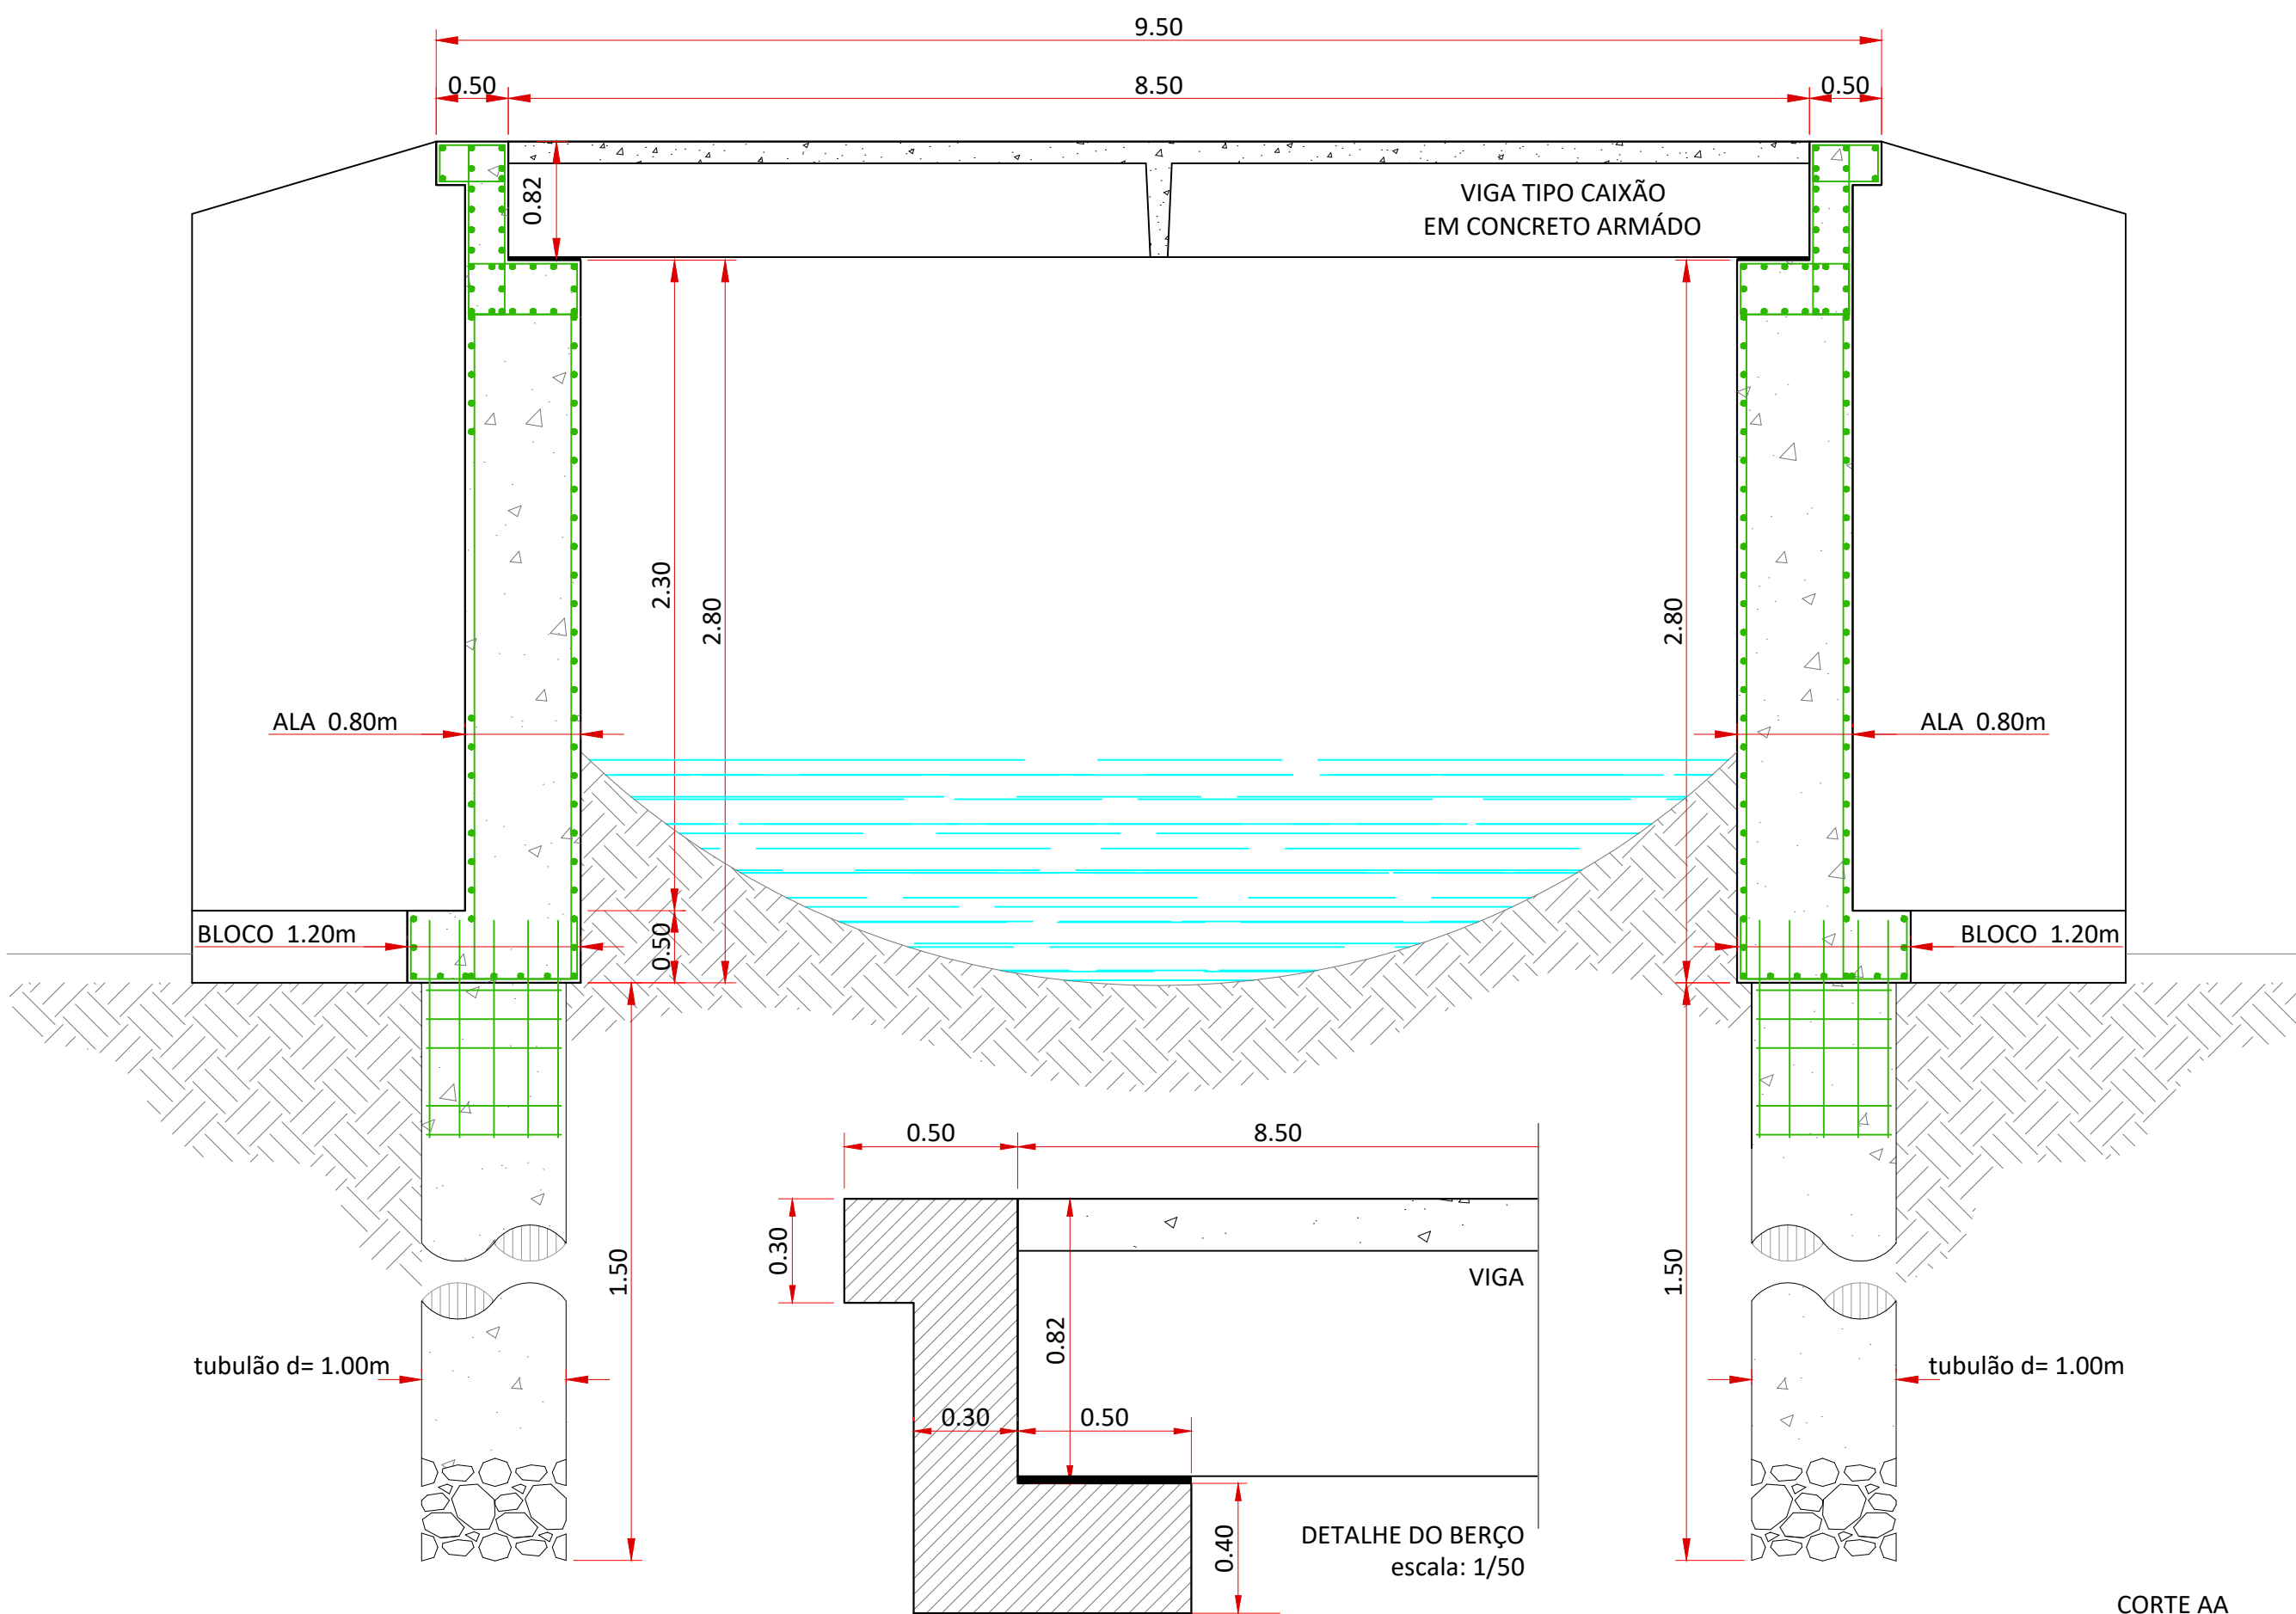

CORTE AA
escala: 1/50

Aprovação:
Aprovado: 13/02/2025
ENG.ª LORENA FÁTIMA SILVA
CREA 25.178/D-GO

PROJETO DE CONSTRUÇÃO DE PONTE

PONTE REGIÃO DA PEDREIRA SOBRE CÓRREGO SANTA LUZIA, ESTRADA VICINAL, MUNICÍPIO DE FIRMINÓPOLIS/GO

Conteúdo:
- CORTES LOGITUNDINAIS

ARQUITETURA / ESTRUTURAL

CONSTRUÇÃO DE PONTE EM CONCRETO
ARMADO COM VIGAS TIPO CAIXÃO

Comprimento: 9,00 ml
Largura: 9,00 ml
Área: 81,00 m²

Proprietário: PREFEITURA MUNICIPAL DE FIRMINÓPOLIS
CNPJ 02.321.917/0001-13

ART Projeto: ENG.ª JULIANA LOUZEIRO DE ALMEIDA
CREA 1018580441/D-GO

Data: FEV/ 2025
Revisão: 00/00
Escala: Indicada
Prancha: 2 / 6