
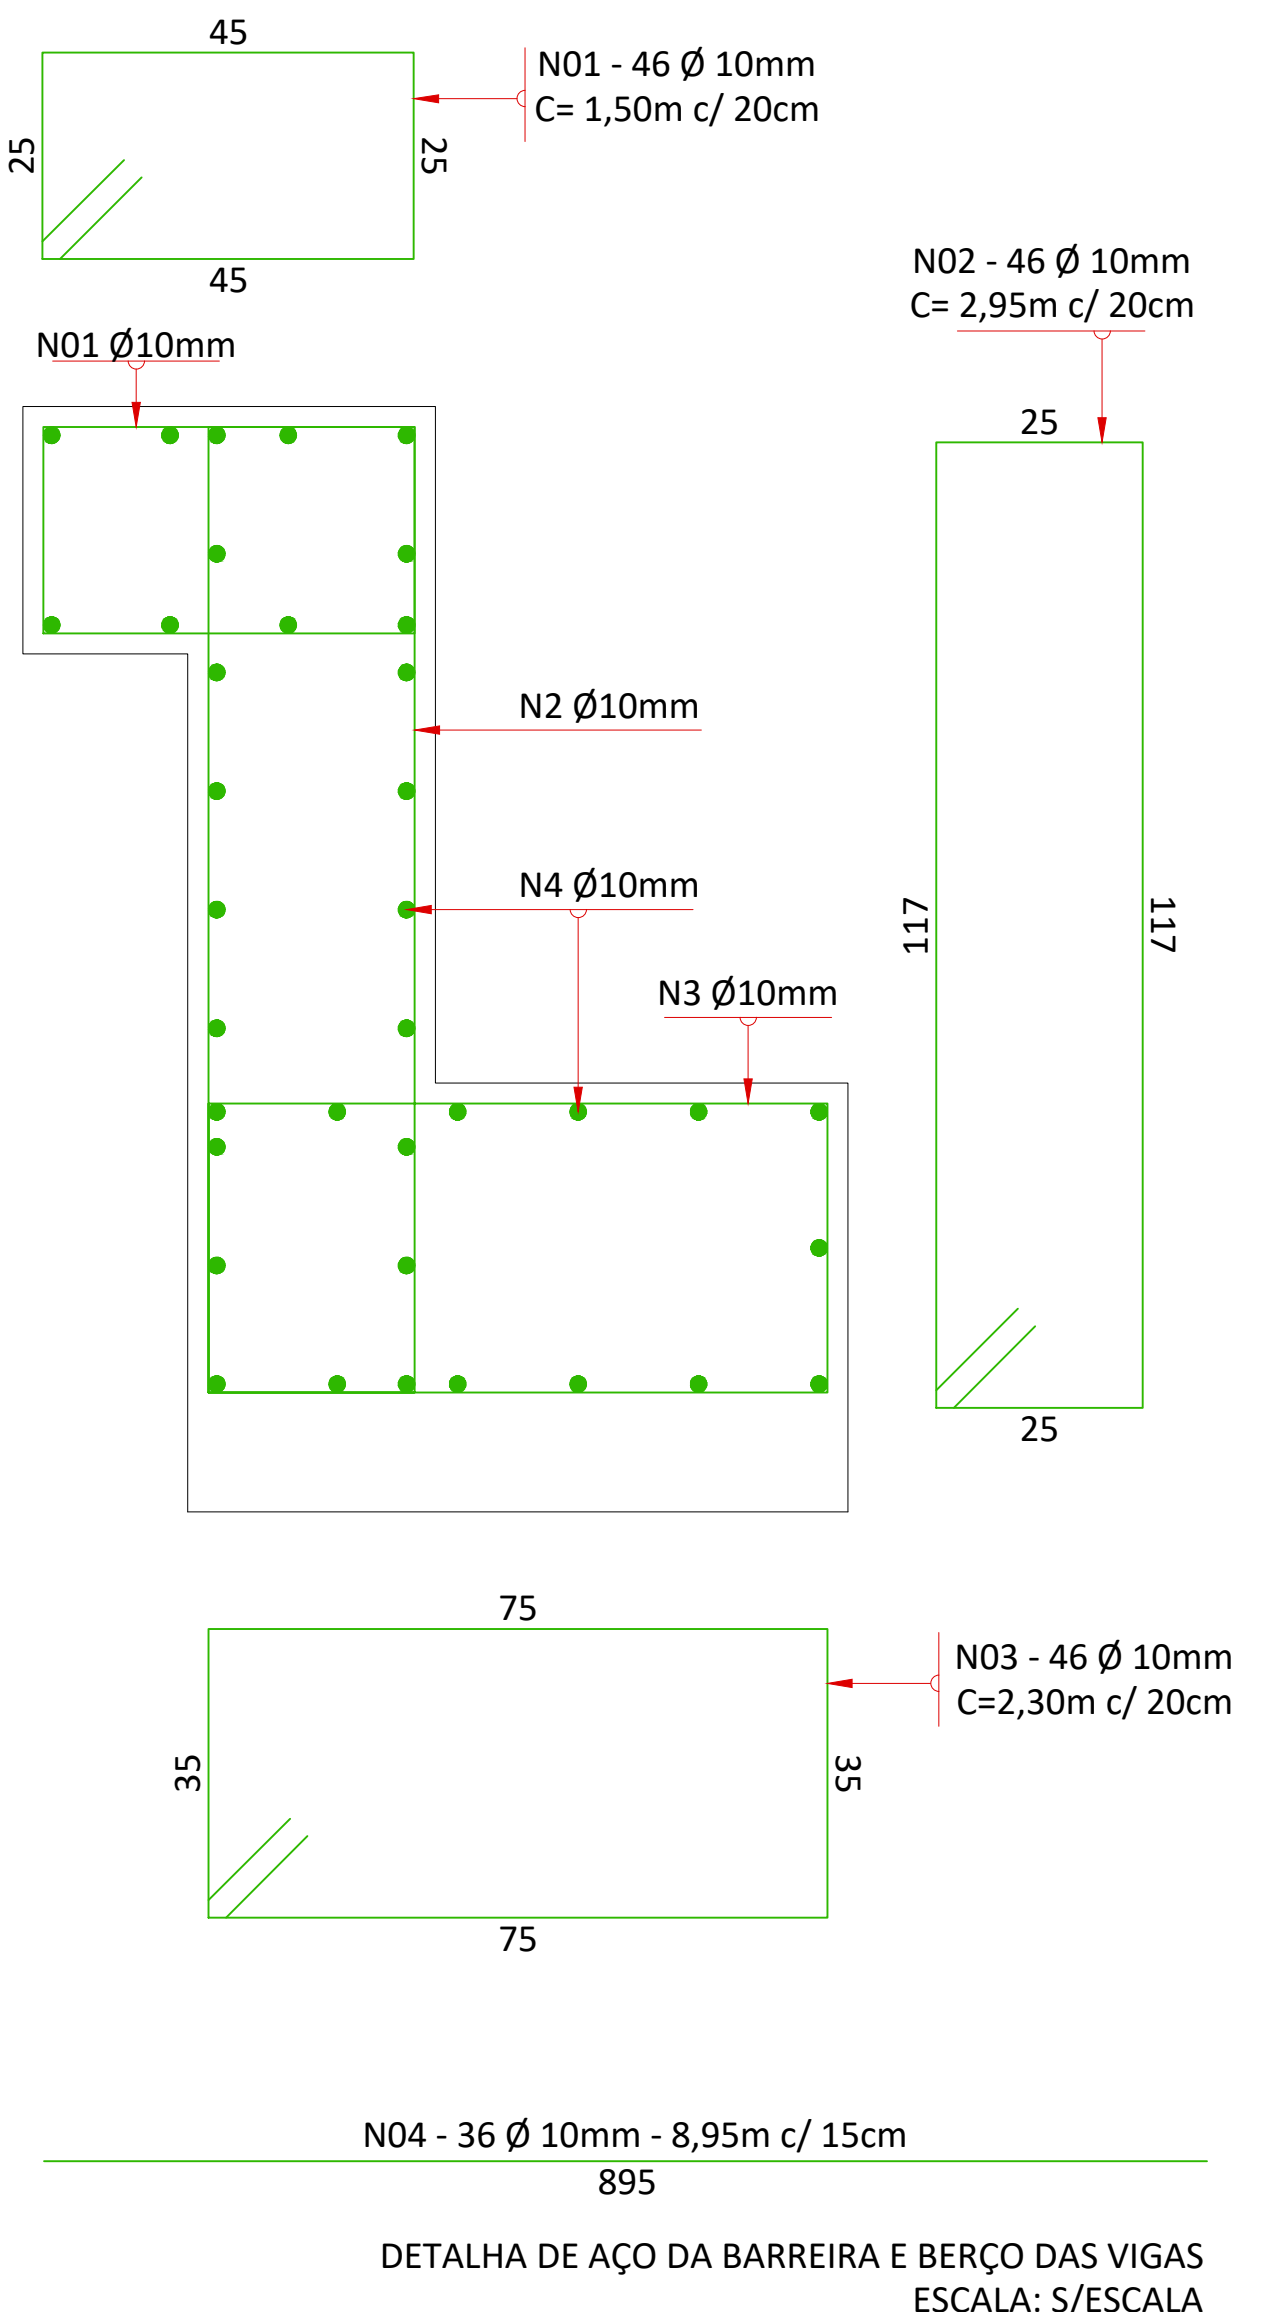
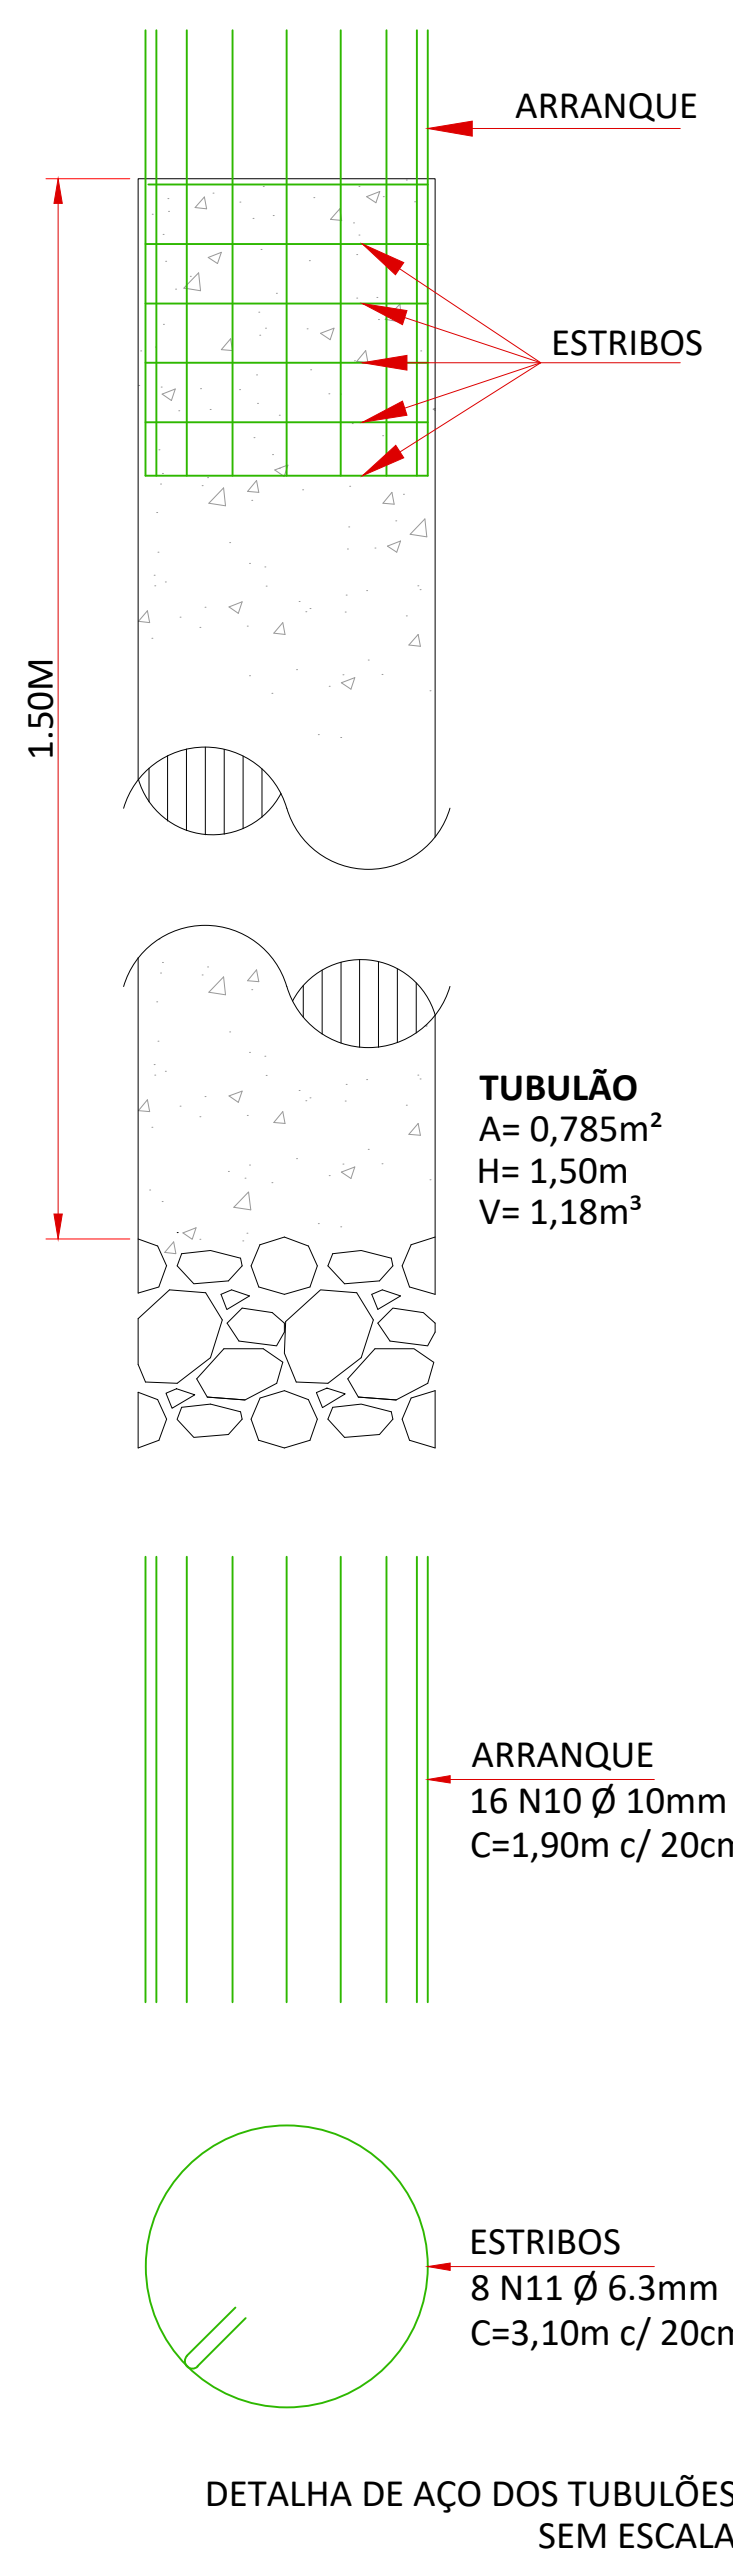


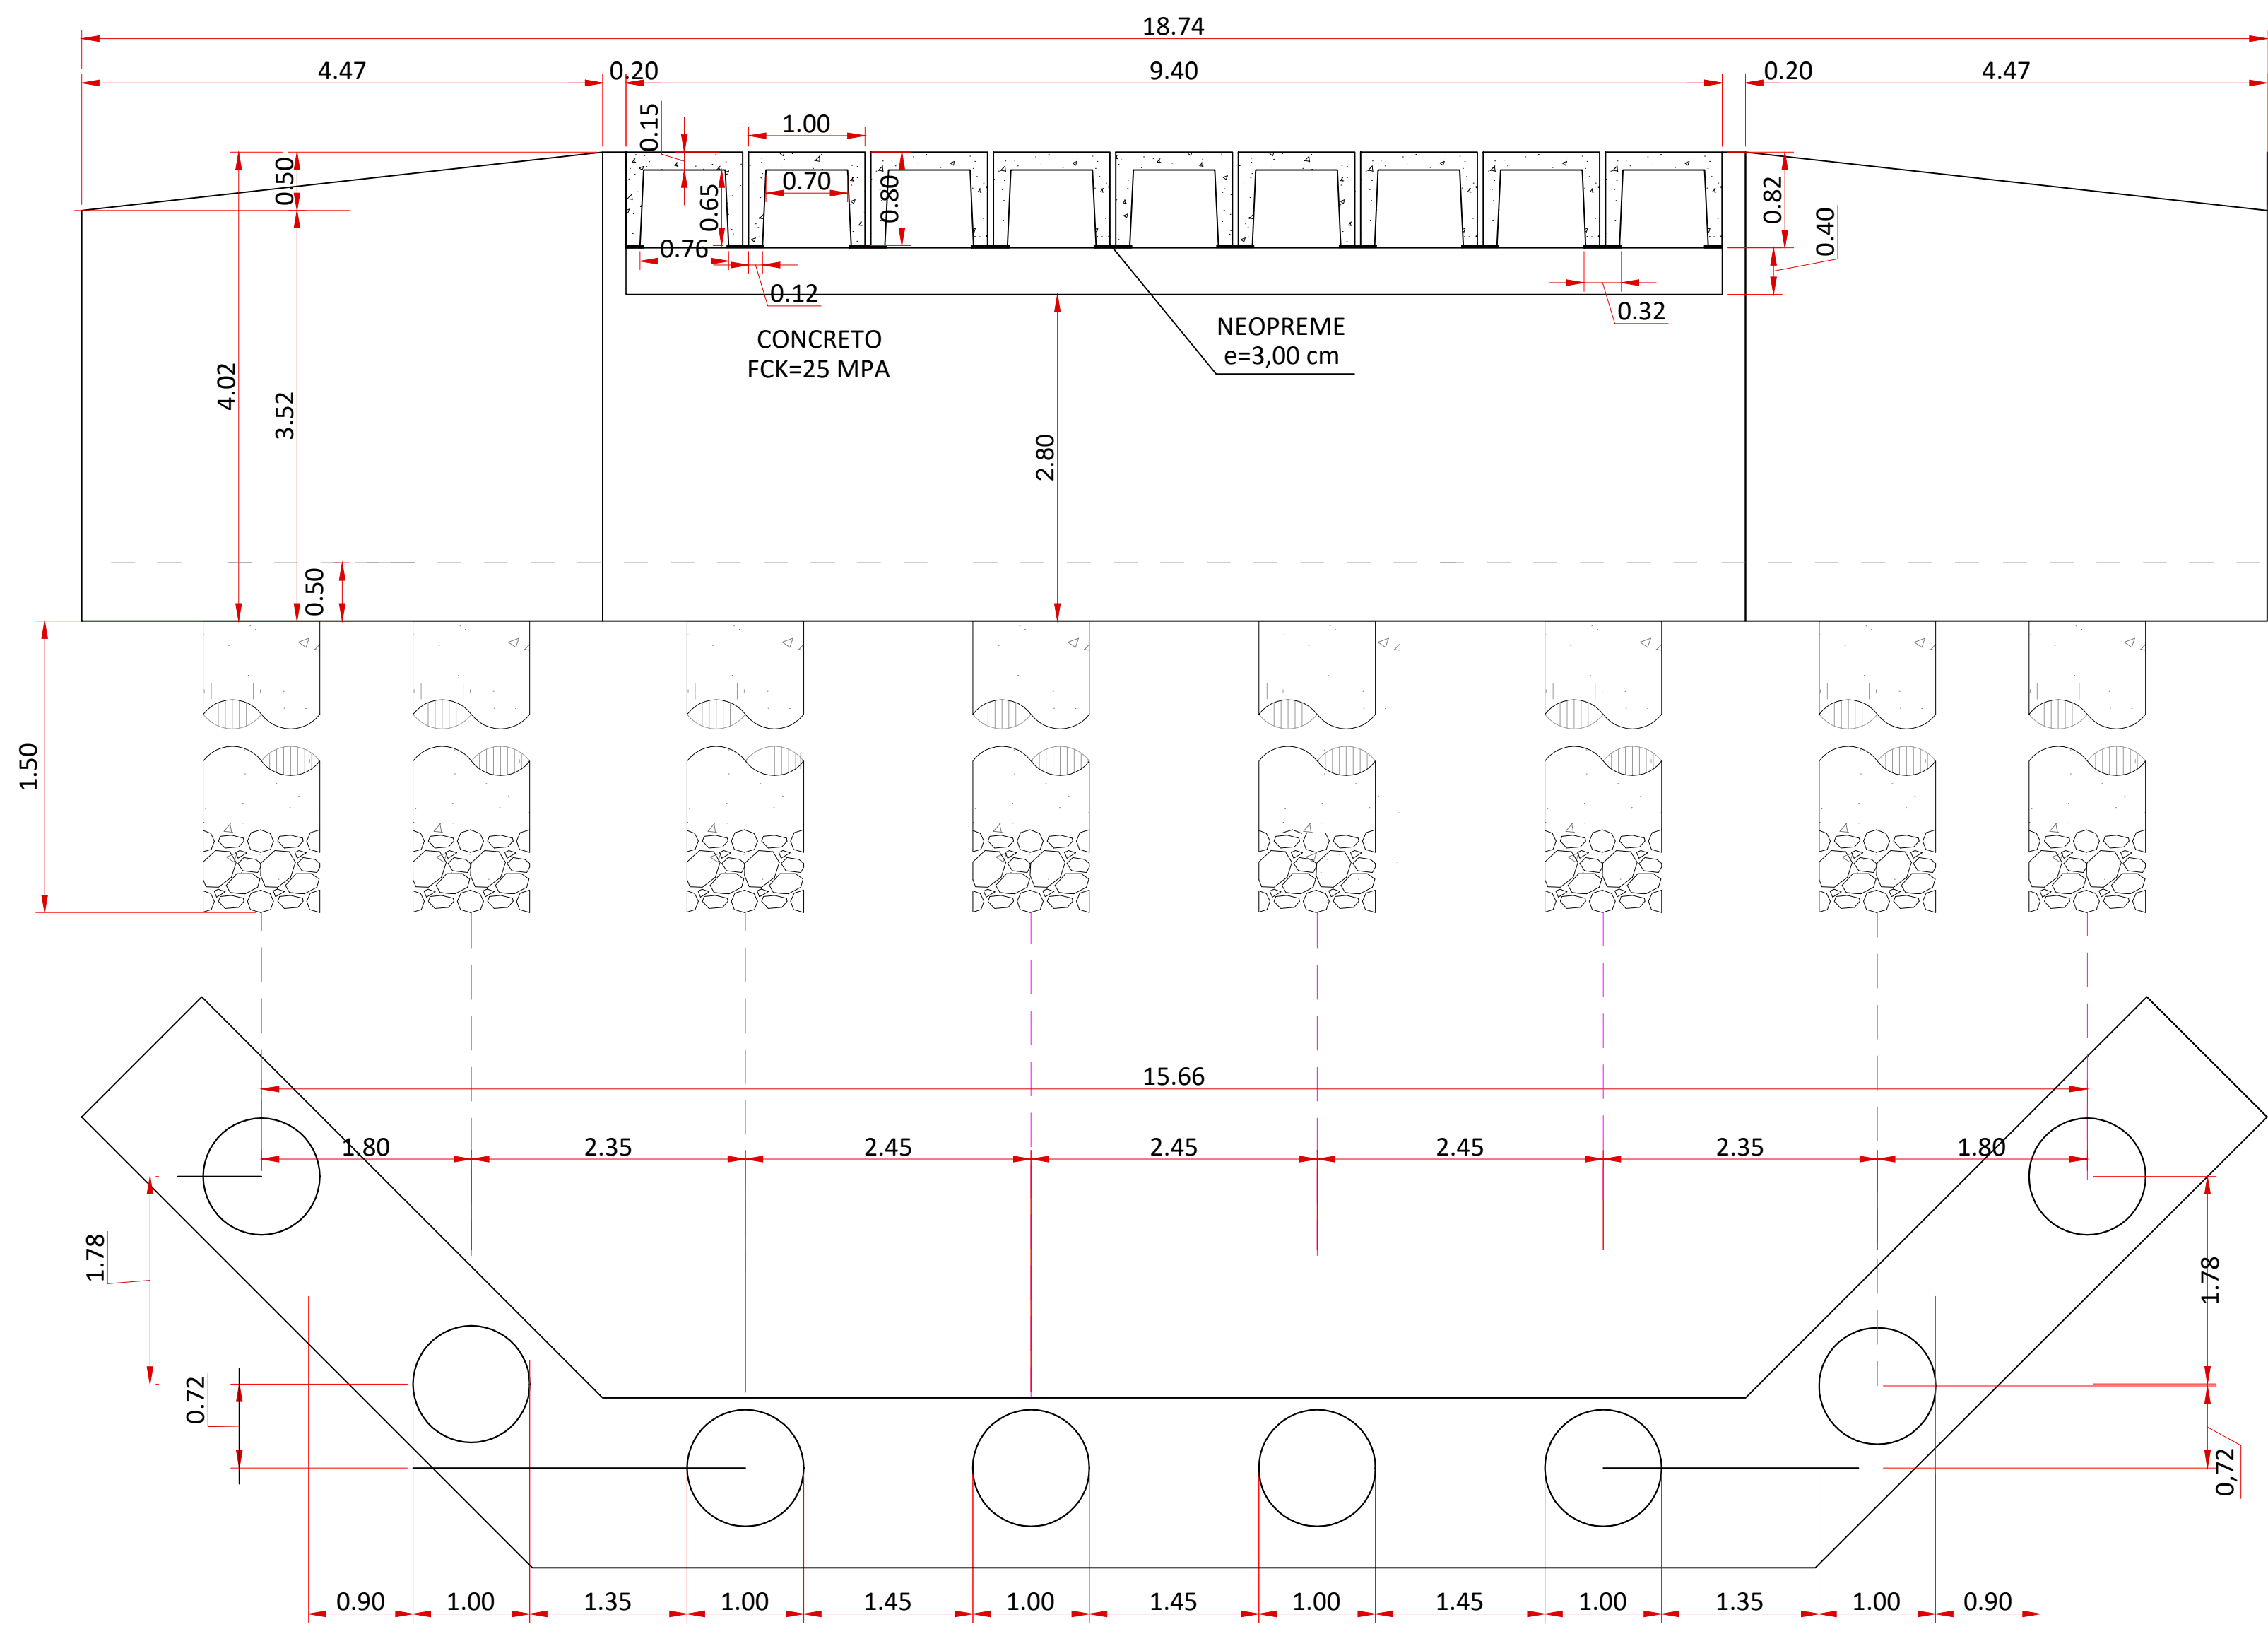

Aprovação: Aprovado: 13/02/2025 ENG.ª LORENA FÁTIMA SILVA CREA 25.178/D-GO	PROJETO DE CONSTRUÇÃO DE PONTE PONTE REGIÃO DA PEDREIRA SOBRE CÓRREGO SANTA LUZIA, ESTRADA VICINAL, MUNICÍPIO DE FIRMINÓPOLIS/GO			Proprietário: PREFEITURA MUNICIPAL DE FIRMINÓPOLIS CNPJ 02.321.917/0001-13			
	Conteúdo: - CORTE TRANSVERSAL - DETALHAMENTO DOS TUBULÕES - DETALHAMENTO DOS BERÇOS		ARQUITETURA / ESTRUTURAL		ART Projeto: ENG.ª JULIANA LOUZEIRO DE ALMEIDA CREA 1018580441/D-GO		
	Endereço: PONTE REGIÃO PEDREIRA - CÓRREGO SANTA LUZIA, ESTRADA VICINAL, MUNICÍPIO DE FIRMINÓPOLIS/GO DISTÂNCIA ATÉ A CIDADE 500 M. -16.577062°,- 51.314217°		CONSTRUÇÃO DE PONTE EM CONCRETO ARMADO COM VIGAS TIPO CAIXÃO				
	Comprimento: 9,00 ml	Largura: 9,00 ml	Área: 81,00 m²	Data: FEV/ 2025	Revisão: 00/00	Escala: Indicada	Prancha: 4 /6