




1 ELEVACÃO DO EIXO B = EIXO C = EIXO D = EIXO E  
ESCALA 1/25

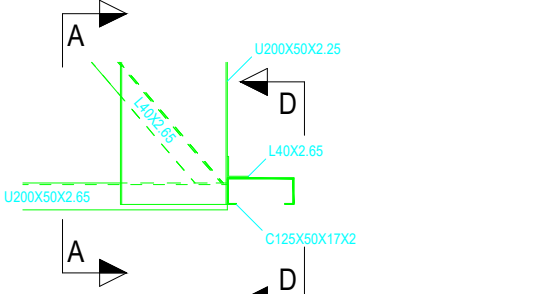


2 DETALHE A  
ESCALA 1/10

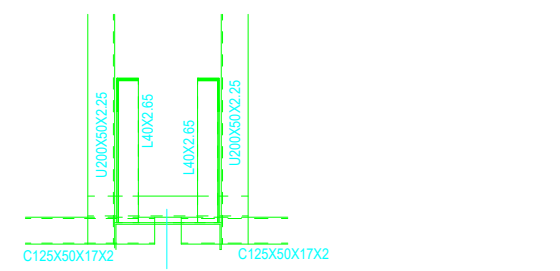


3 CORTE AA  
ESCALA 1/10

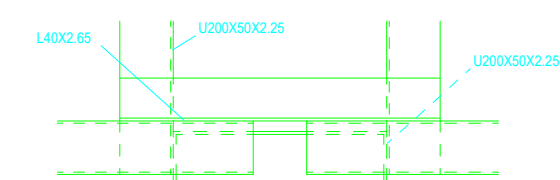


4 CORTE DD  
ESCALA 1/10

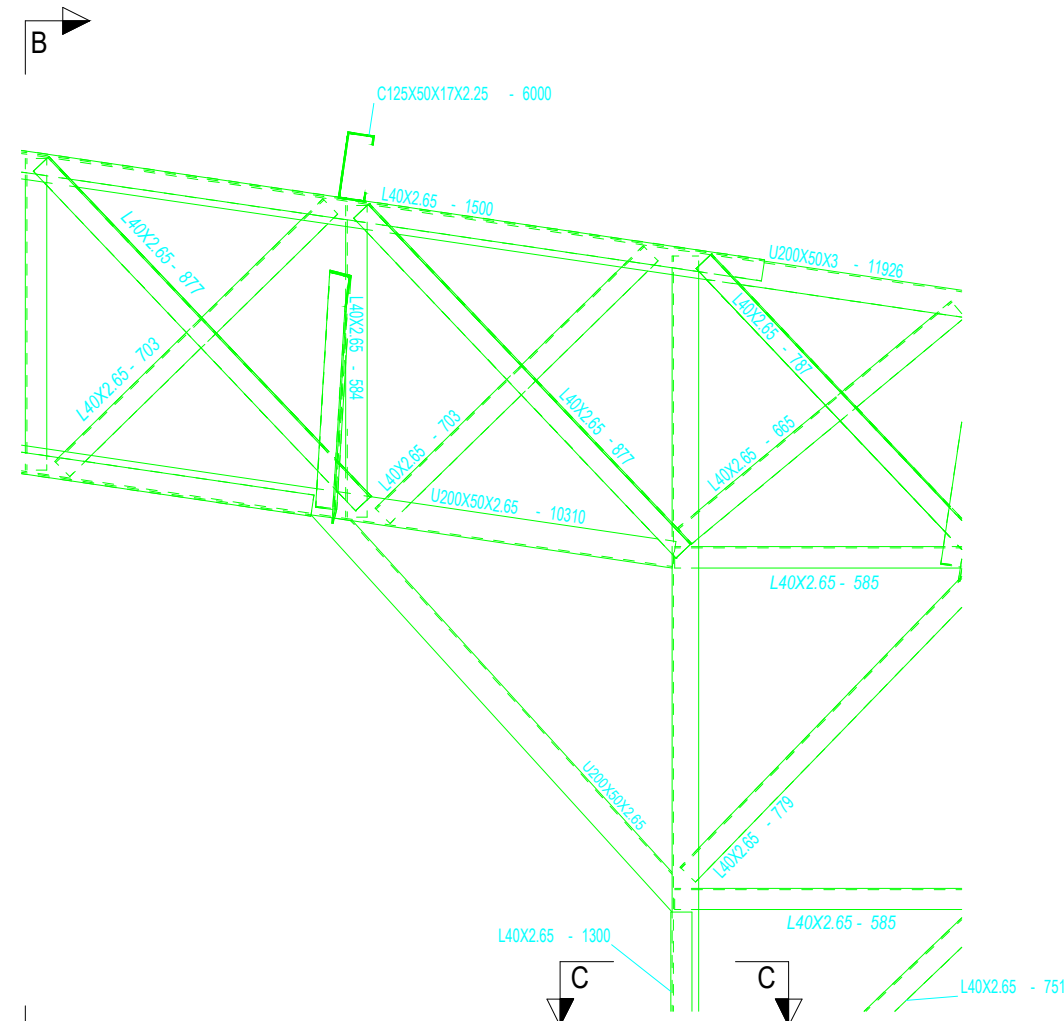


5 DETALHE B  
ESCALA 1/10

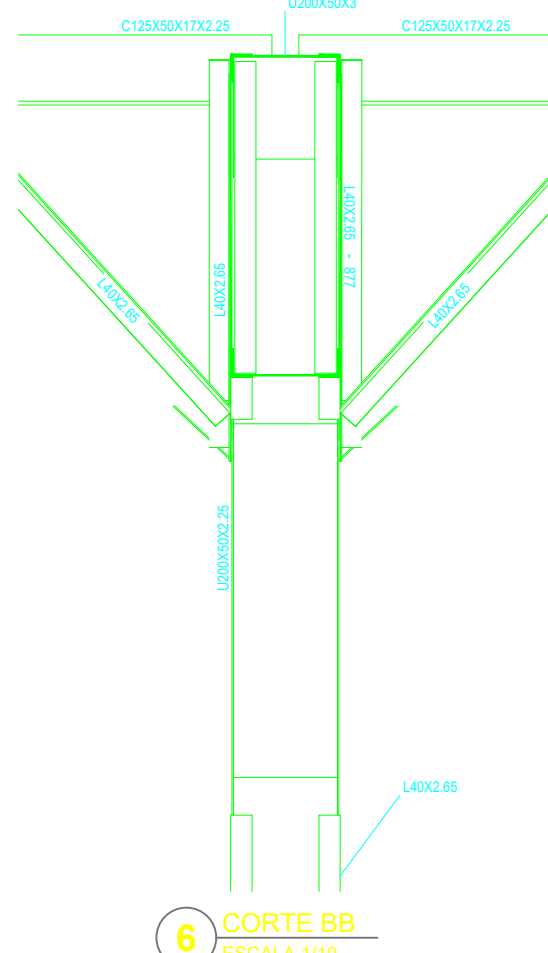


6 CORTE BB  
ESCALA 1/10

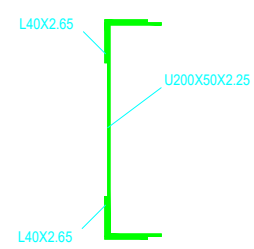


7 CORTE CC  
ESCALA 1/5

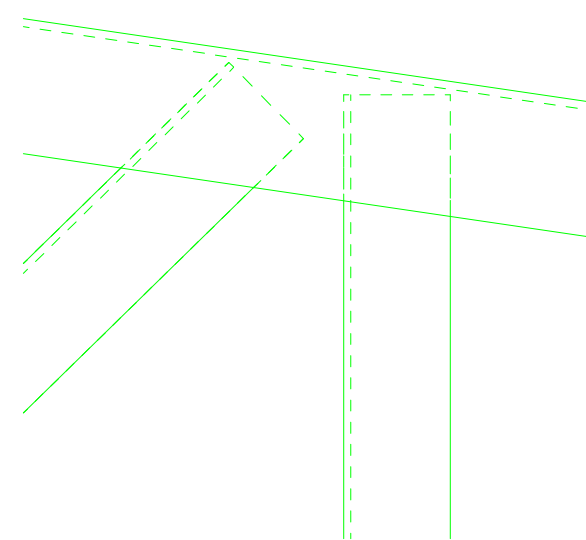

8 DETALHE C  
ESCALA 1/2

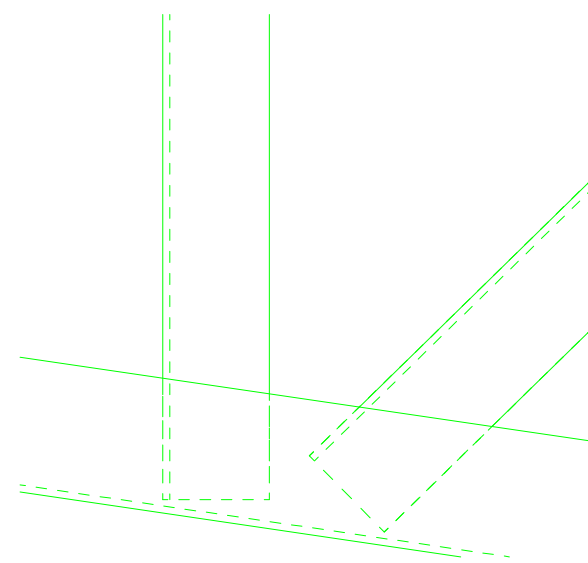

9 DETALHE D  
ESCALA 1/2

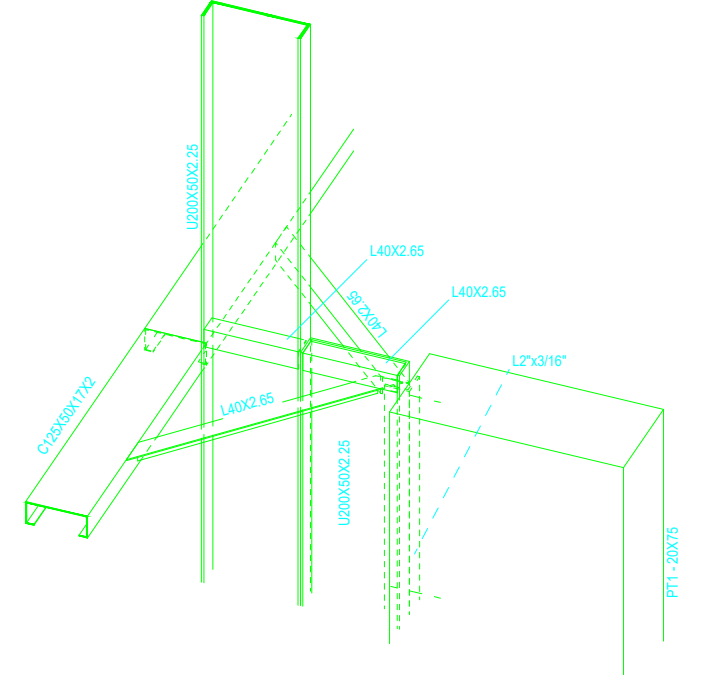

10 DETALHE 3D LIGAÇÃO PERFIS DE AÇO C/ PILARES  
ESCALA 1/10

CONTROLE DE REVISÕES

Nº	DATA	DESCRIÇÃO
APROVAÇÃO: 27/10/2025 Secretaria de Planejamento do Município de Firmidópolis Engenheiro Civil Juliana Louzeiro de Almeida CREA 101850441/D-00		

PROJETO ESTRUTURAL

Endereço:	VILA ARAÚJO, RUA 13 COM A RUA 15
Proprietário:	Prefeitura Municipal de Firmidópolis-GO CNPJ: 02.321.917/0001-13
Autor do projeto: Responsável Técnico	ENGENHEIRA CIVIL - LORENA FATIMA SILVA - CREA 25178/G-GO
COBERTURA DA QUADRA	
CONTEÚDO: SOLUÇÃO ESTRUTURAL: ELEVACÃO EIXOS B e E CORTES DETALHES	TERREO
ÁREA ÚTIL CONSTRUIVA	FOLHA: (841x594)
ÁREA PERÍMETRAL	DESENHO:
ÁREA TOTAL	777,51m²
Nº de proposta: 9508172024	ARQUIVO:
5/7	
27/10/2025	