




**DETALHE HID-6**  
1:25

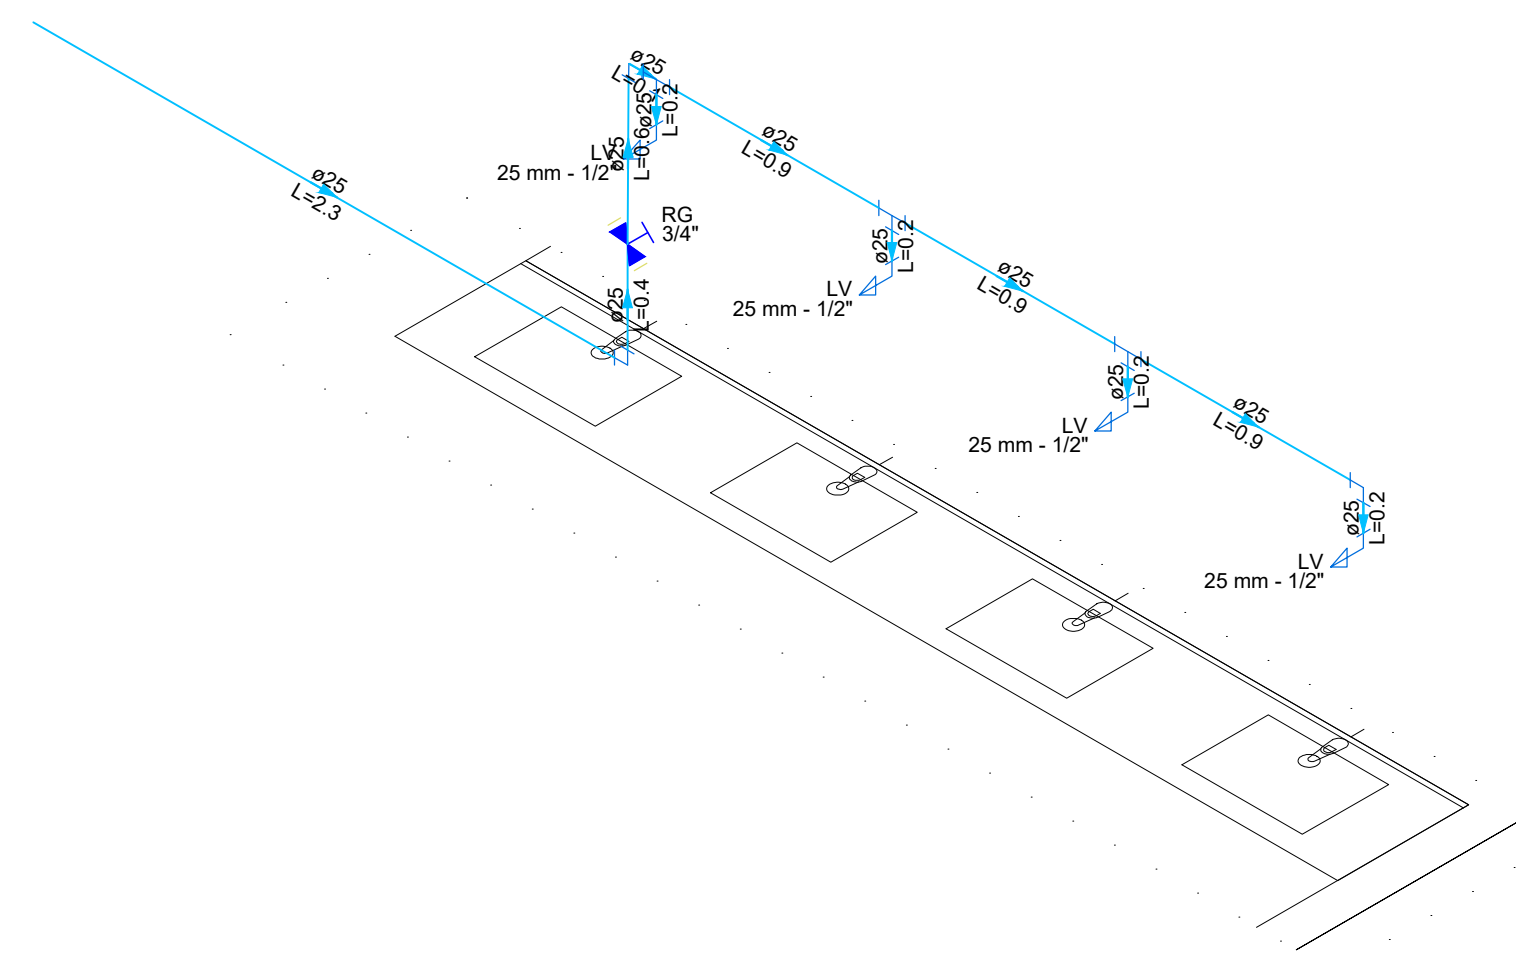


**DETALHE HID-7**  
1:25

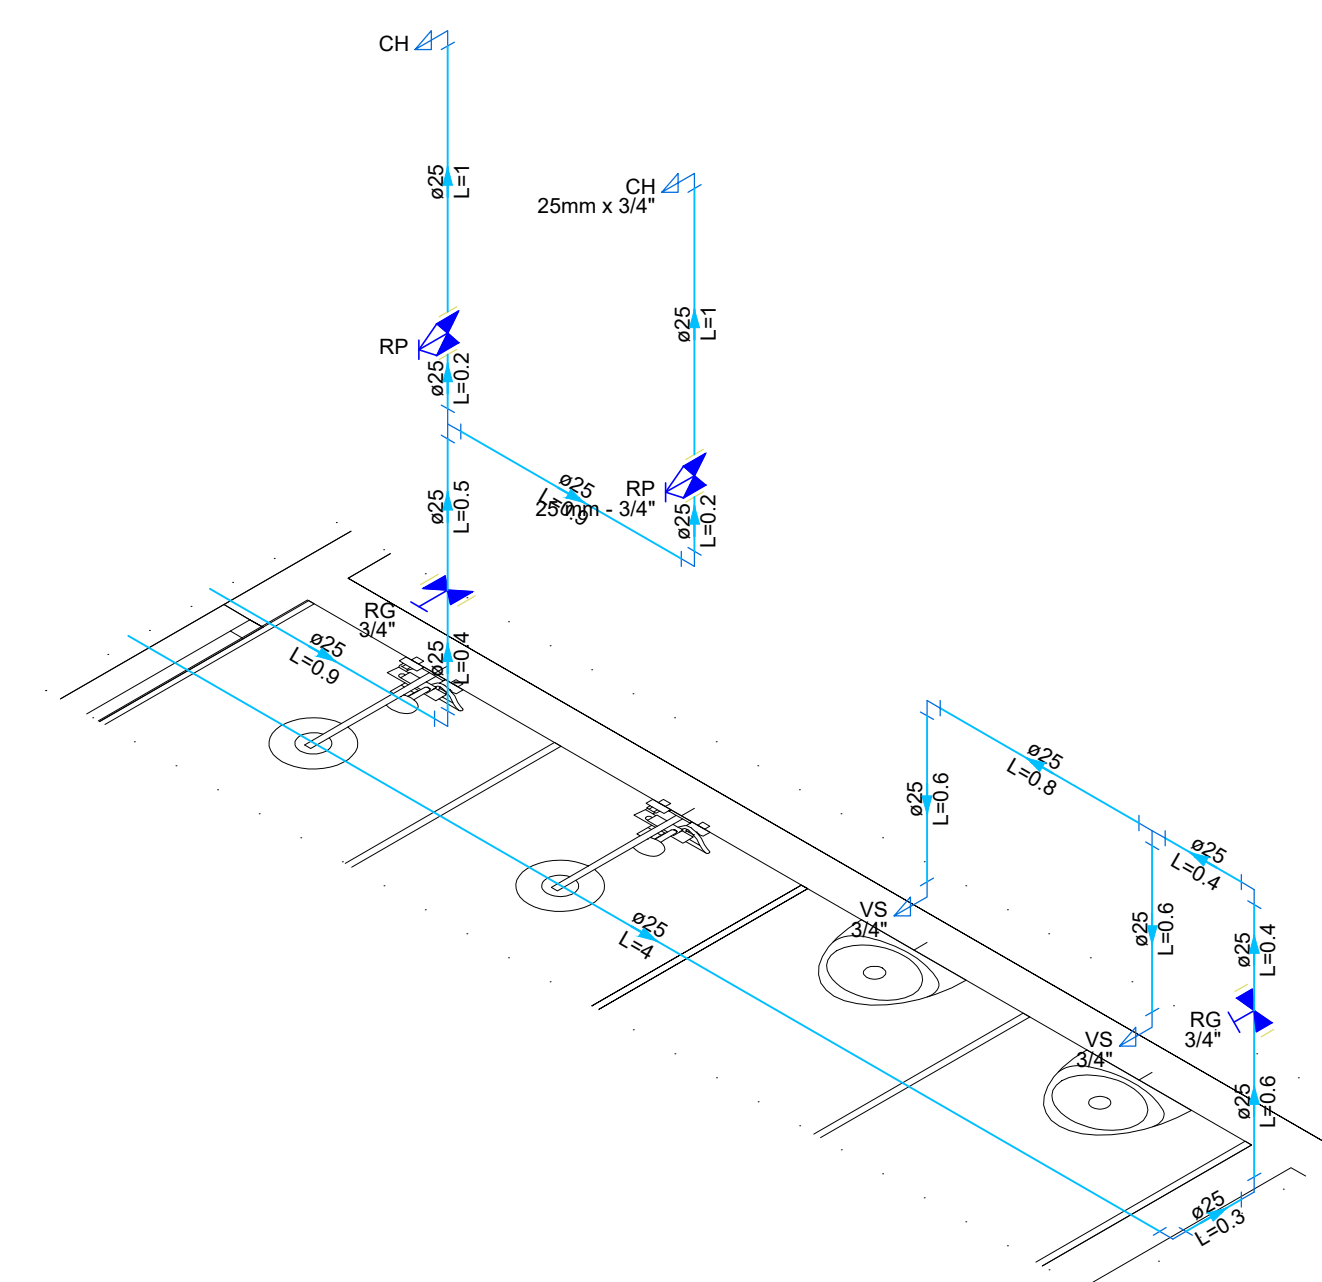


**DETALHE HID-5**  
1:25

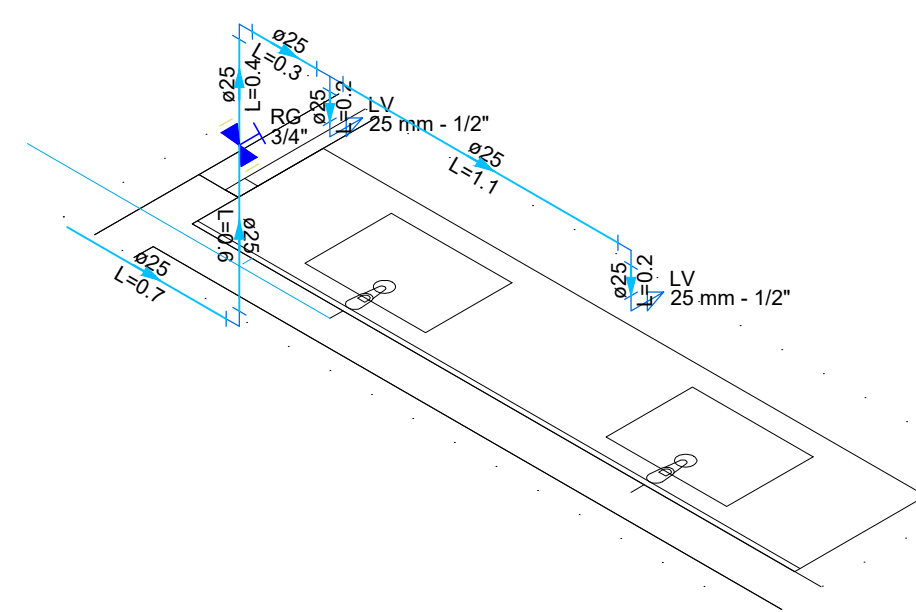

**DETALHE HID-8**  
1:25

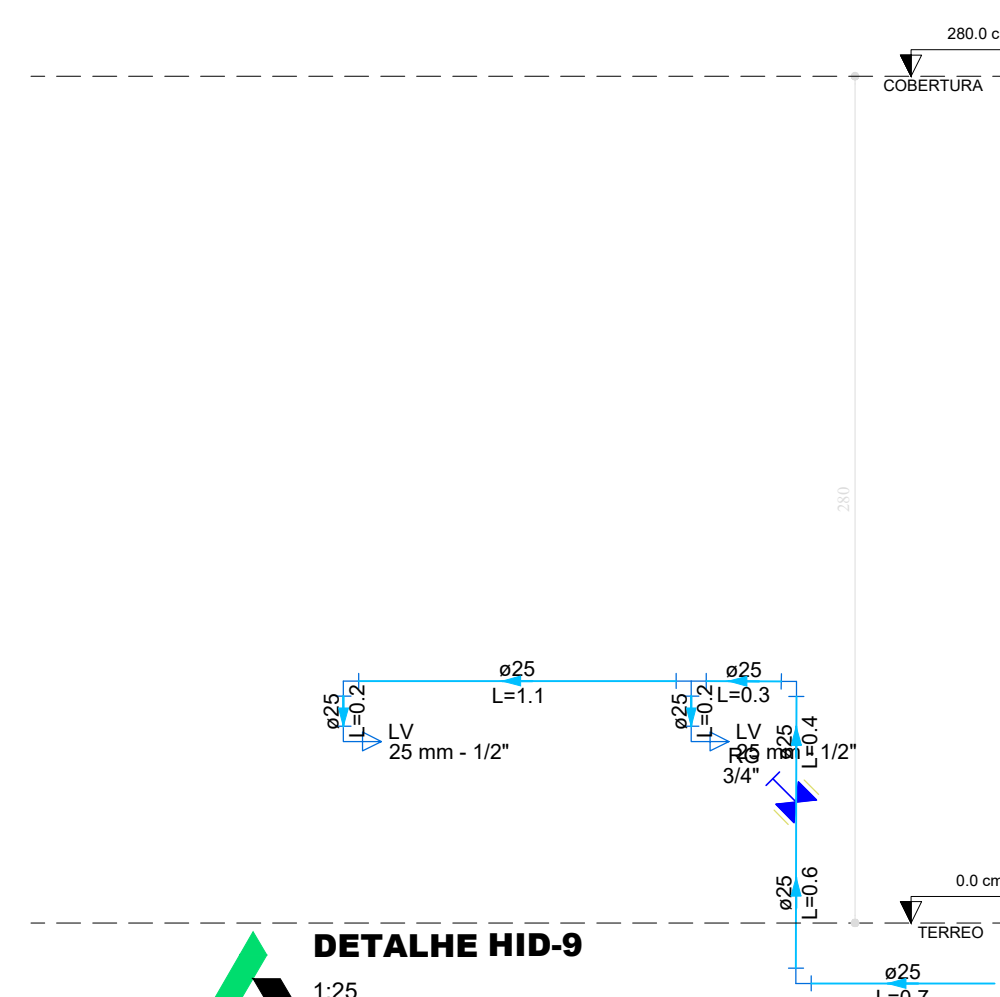

**DETALHE HID-9**

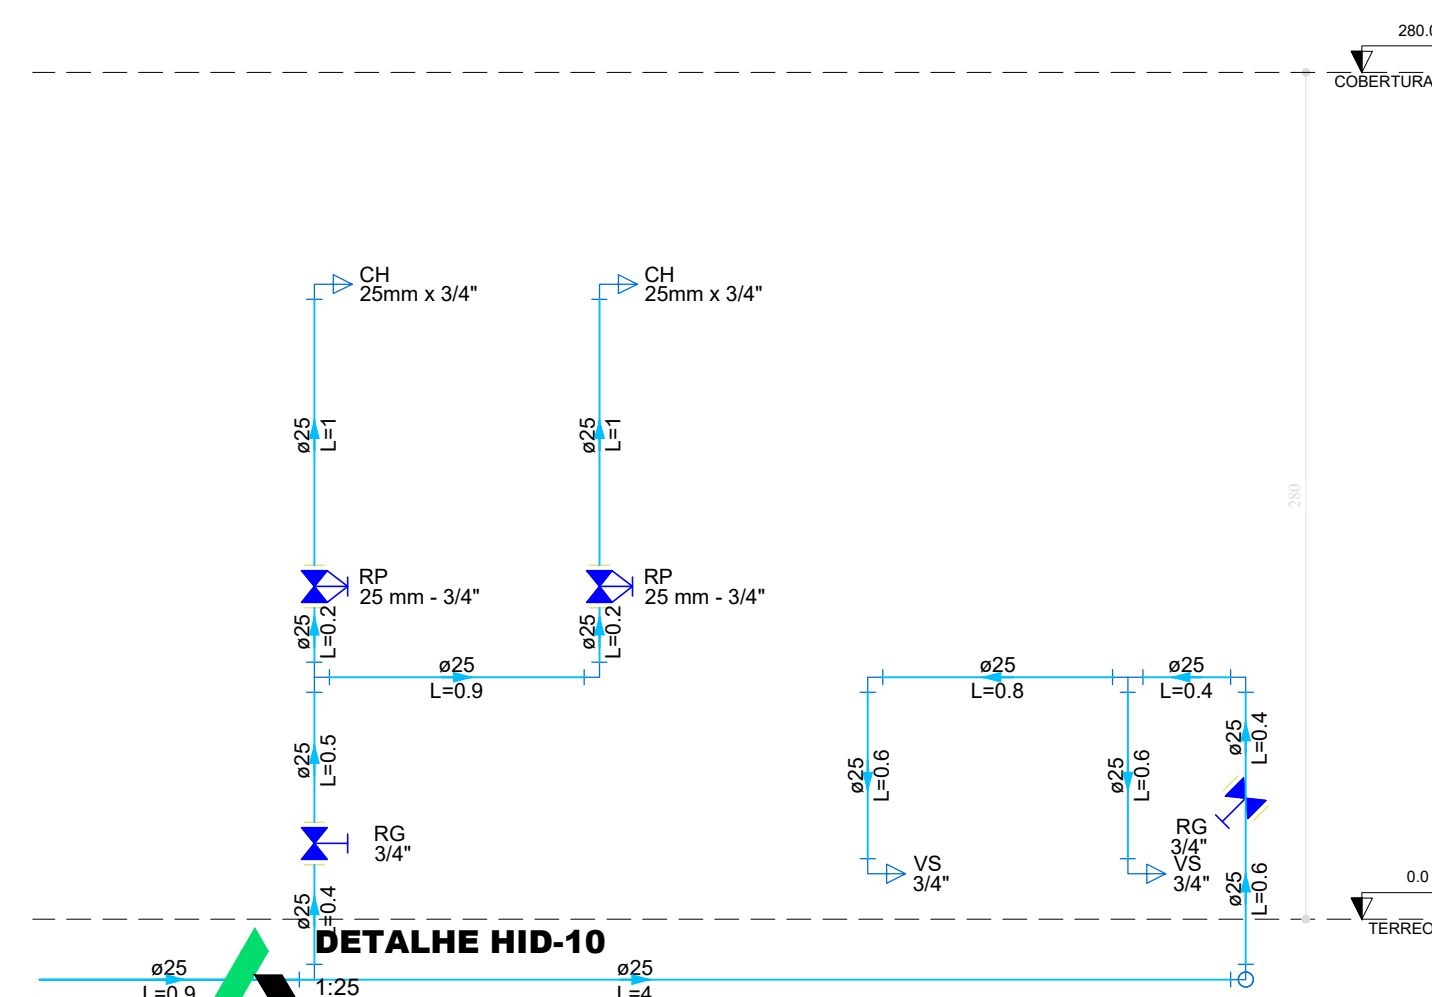

**DETALHE HID-10**

APROVAÇÃO:  
31/10/2025  
Secretaria de Planejamento do Município de Firminópolis  
Engenheira Civil Juliana Louzeiro de Almeida  
CREA 1018580441/D-GO

# PROJETO HIDROSSÂNITARIO

ENDEREÇO: RUA TREZE COM A QUINZE, VILA ARAUJO, FIRMINÓPOLIS-GO

PROPRIETÁRIO: PREFEITURA DE FIRMINÓPOLIA, CNPJ: 02.321.917/0001-13

AUTOR DO PROJ.: ENG. CIVIL LORENA FATIMA SILVA CREA: 25.178/D-GO

# HIDRÁULICO



CONTEÚDO:	
-----------	--

ESCALA INDICADA	DATA OUT/2025
FOLHA A-1	PRANCHA
REVISÃO 00	2/5