
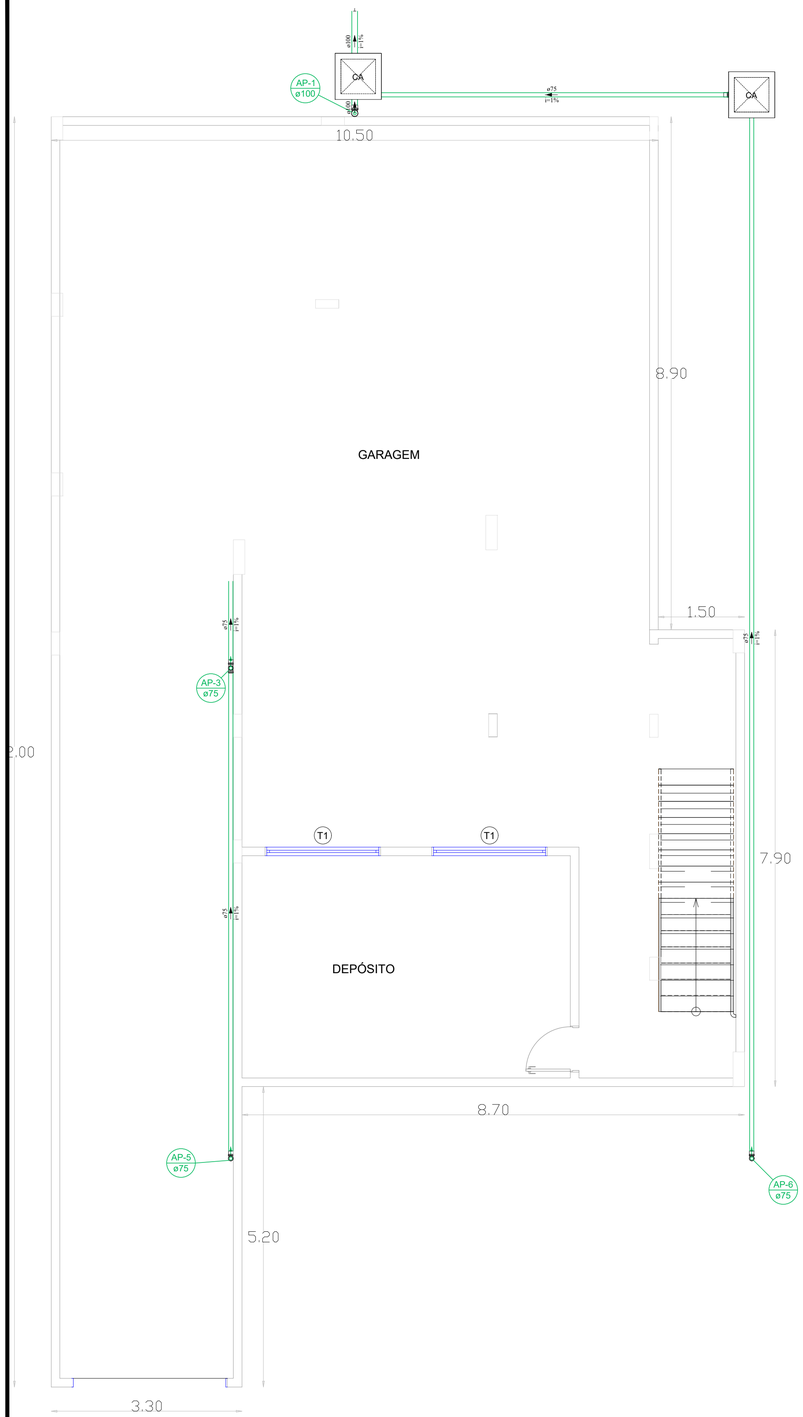


PLANTA BAIXA - INTERVENÇÕES GARAGEM

esc.: 1:50

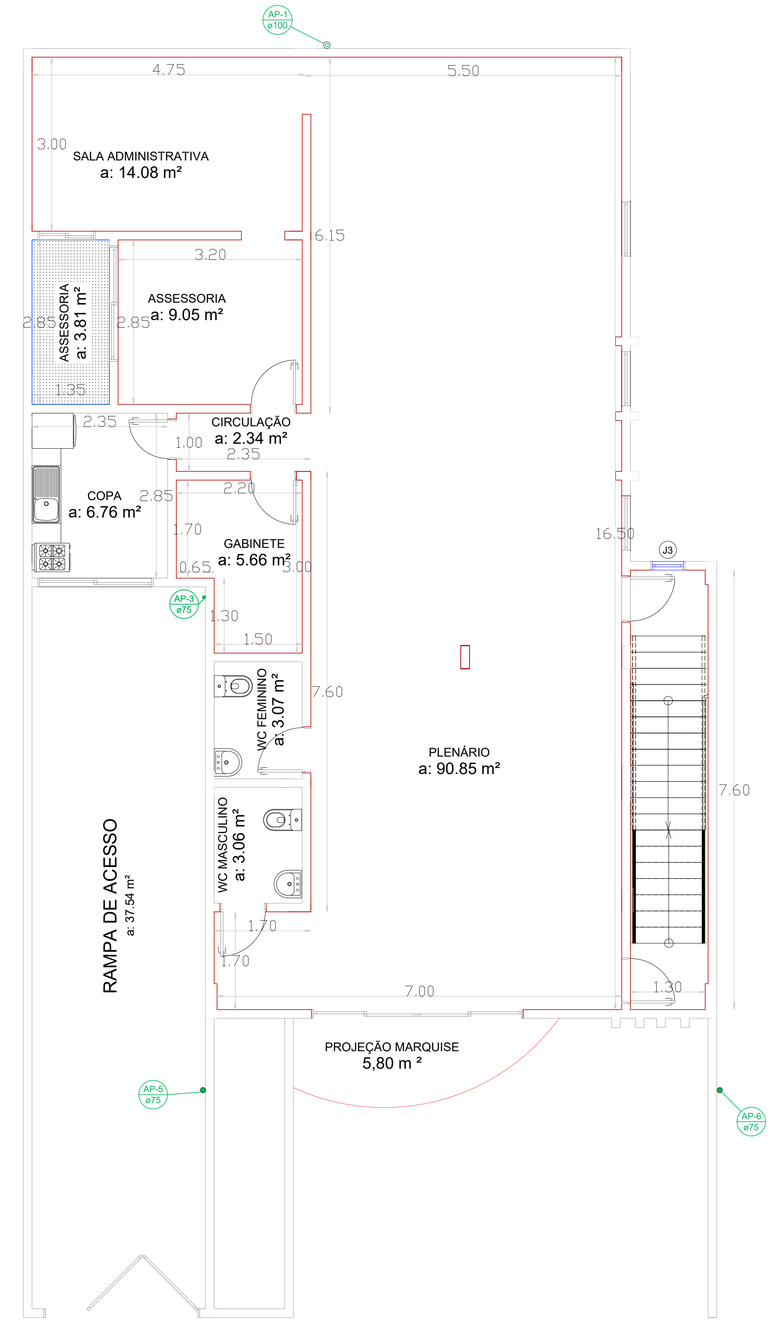

PLANTA BAIXA - INTERVENÇÕES TÉRREO

esc.: 1:50

LEGENDA DE ACABAMENTOS	
	PAREDE PINTADA COM TINTA LAVÁVEL
	PAREDE REVESTIDA EM PORCELANATO
	PAREDE TEXTURIZADA
	PISO IMPERMEABILIZADO

TABELA DE ESQUADRIAS

COD	TIPO	LARGURA	ALTURA	PARAPEITO	MATERIAL	QTD	ÁREA (m²)
J1	Janela maxim ar	100	220	60	Vidro	3	6.60
J2	Janela basculante	60	100	120	Vidro	2	1.20
J3	Janela basculante	60	60	150	Vidro	2	0.72
J4	Janela basculante	160	60	210	Vidro	2	1.92
T1	Rede de Proteção	200	100	140	Polietileno	2	4.00

Legenda de condutos
Rede Existente
Rede a Construir

Simbolos	
CA	Caixa de areia pluvial simples
	Joelho 45
	Joelho 90
	Junção simples
	Ralos pluviais
	Te sanitário- superior

Lista de materiais		
Pluvial		
	PVC Acessórios	
	Ralo abacaxi 75mm	4 pç
	100 mm	2 pç
	Saída Calha 75mm	3 pç
	PVC Esgoto	
	Anel de borracha 75mm - 3"	3 pç
	Joelho 45 75 mm	5 pç
	Joelho 90 100 mm	3 pç
	75 mm	8 pç
	Tê Sanitário 75 mm	1 pç
	Junção Simples 100mm - 75 mm	1 pç
	Tubo rígido c/ ponta lisa	
	100 mm - 4"	15.00 m
	75 mm - 3"	50.00 m
	Dispositivos e Metais	
	Caixa de passagem	
	40cm x 40cm	2 unid
	Calha Metálica 50 cm	315 cm

OBSERVAÇÕES

1. TODAS AS MEDIDAS DEVERÃO SER CONFERIDAS NO LOCAL;

CLIENTE
CÂMARA MUNICIPAL DE PRESIDENTE BERNARDES

ENDEREÇO DA OBRA
RUA DO CRUZEIRO, CENTRO, Nº 28

CIDADE
PRESIDENTE BERNARDES

ESTADO
MINAS GERAIS

USO
REPARTIÇÃO PÚBLICA

DATA
OUTUBRO/2026

ÁREA TOTAL DO PROJETO
510,05 m²

ESCALA
INDICADA

CONTEÚDO
PLANTAS INTERVEÇÕES - GARAGEM E TÉRREO

ETAPA
EXECUTIVO

DISCIPLINA
ARQUITETÔNICO

RESPONSÁVEL TÉCNICO
ROGER ANTONIO DE ABREU
ENG. CIVIL | CREA-MG 220.259/D

ROGER ANTONIO DE ABREU:01799904628
Assinado de forma digital por ROGER ANTONIO DE ABREU:01799904628
CN = CBI, ou=ICP-Brasil, ou=AC SOLUTI Multipla v5, ou=27838144000125, ou=Videoconferencia, ou=presencial, ou=ROGER ANTONIO DE ABREU:01799904628
Versão do Adobe Acrobat Reader: 2026.002.22031

RT ENGENHARIA
RT ENGENHARIA E PROJETOS LTD
CNPJ: 45.144.415/0001-77
Tel.: 31 98514-9212
Rua José Timoteo da Silva, nº 122, 1º andar - Santo Antonio Viçosa - Minas Gerais
Engenharia segura, resultados duradouros.

FOLHA
01/02