




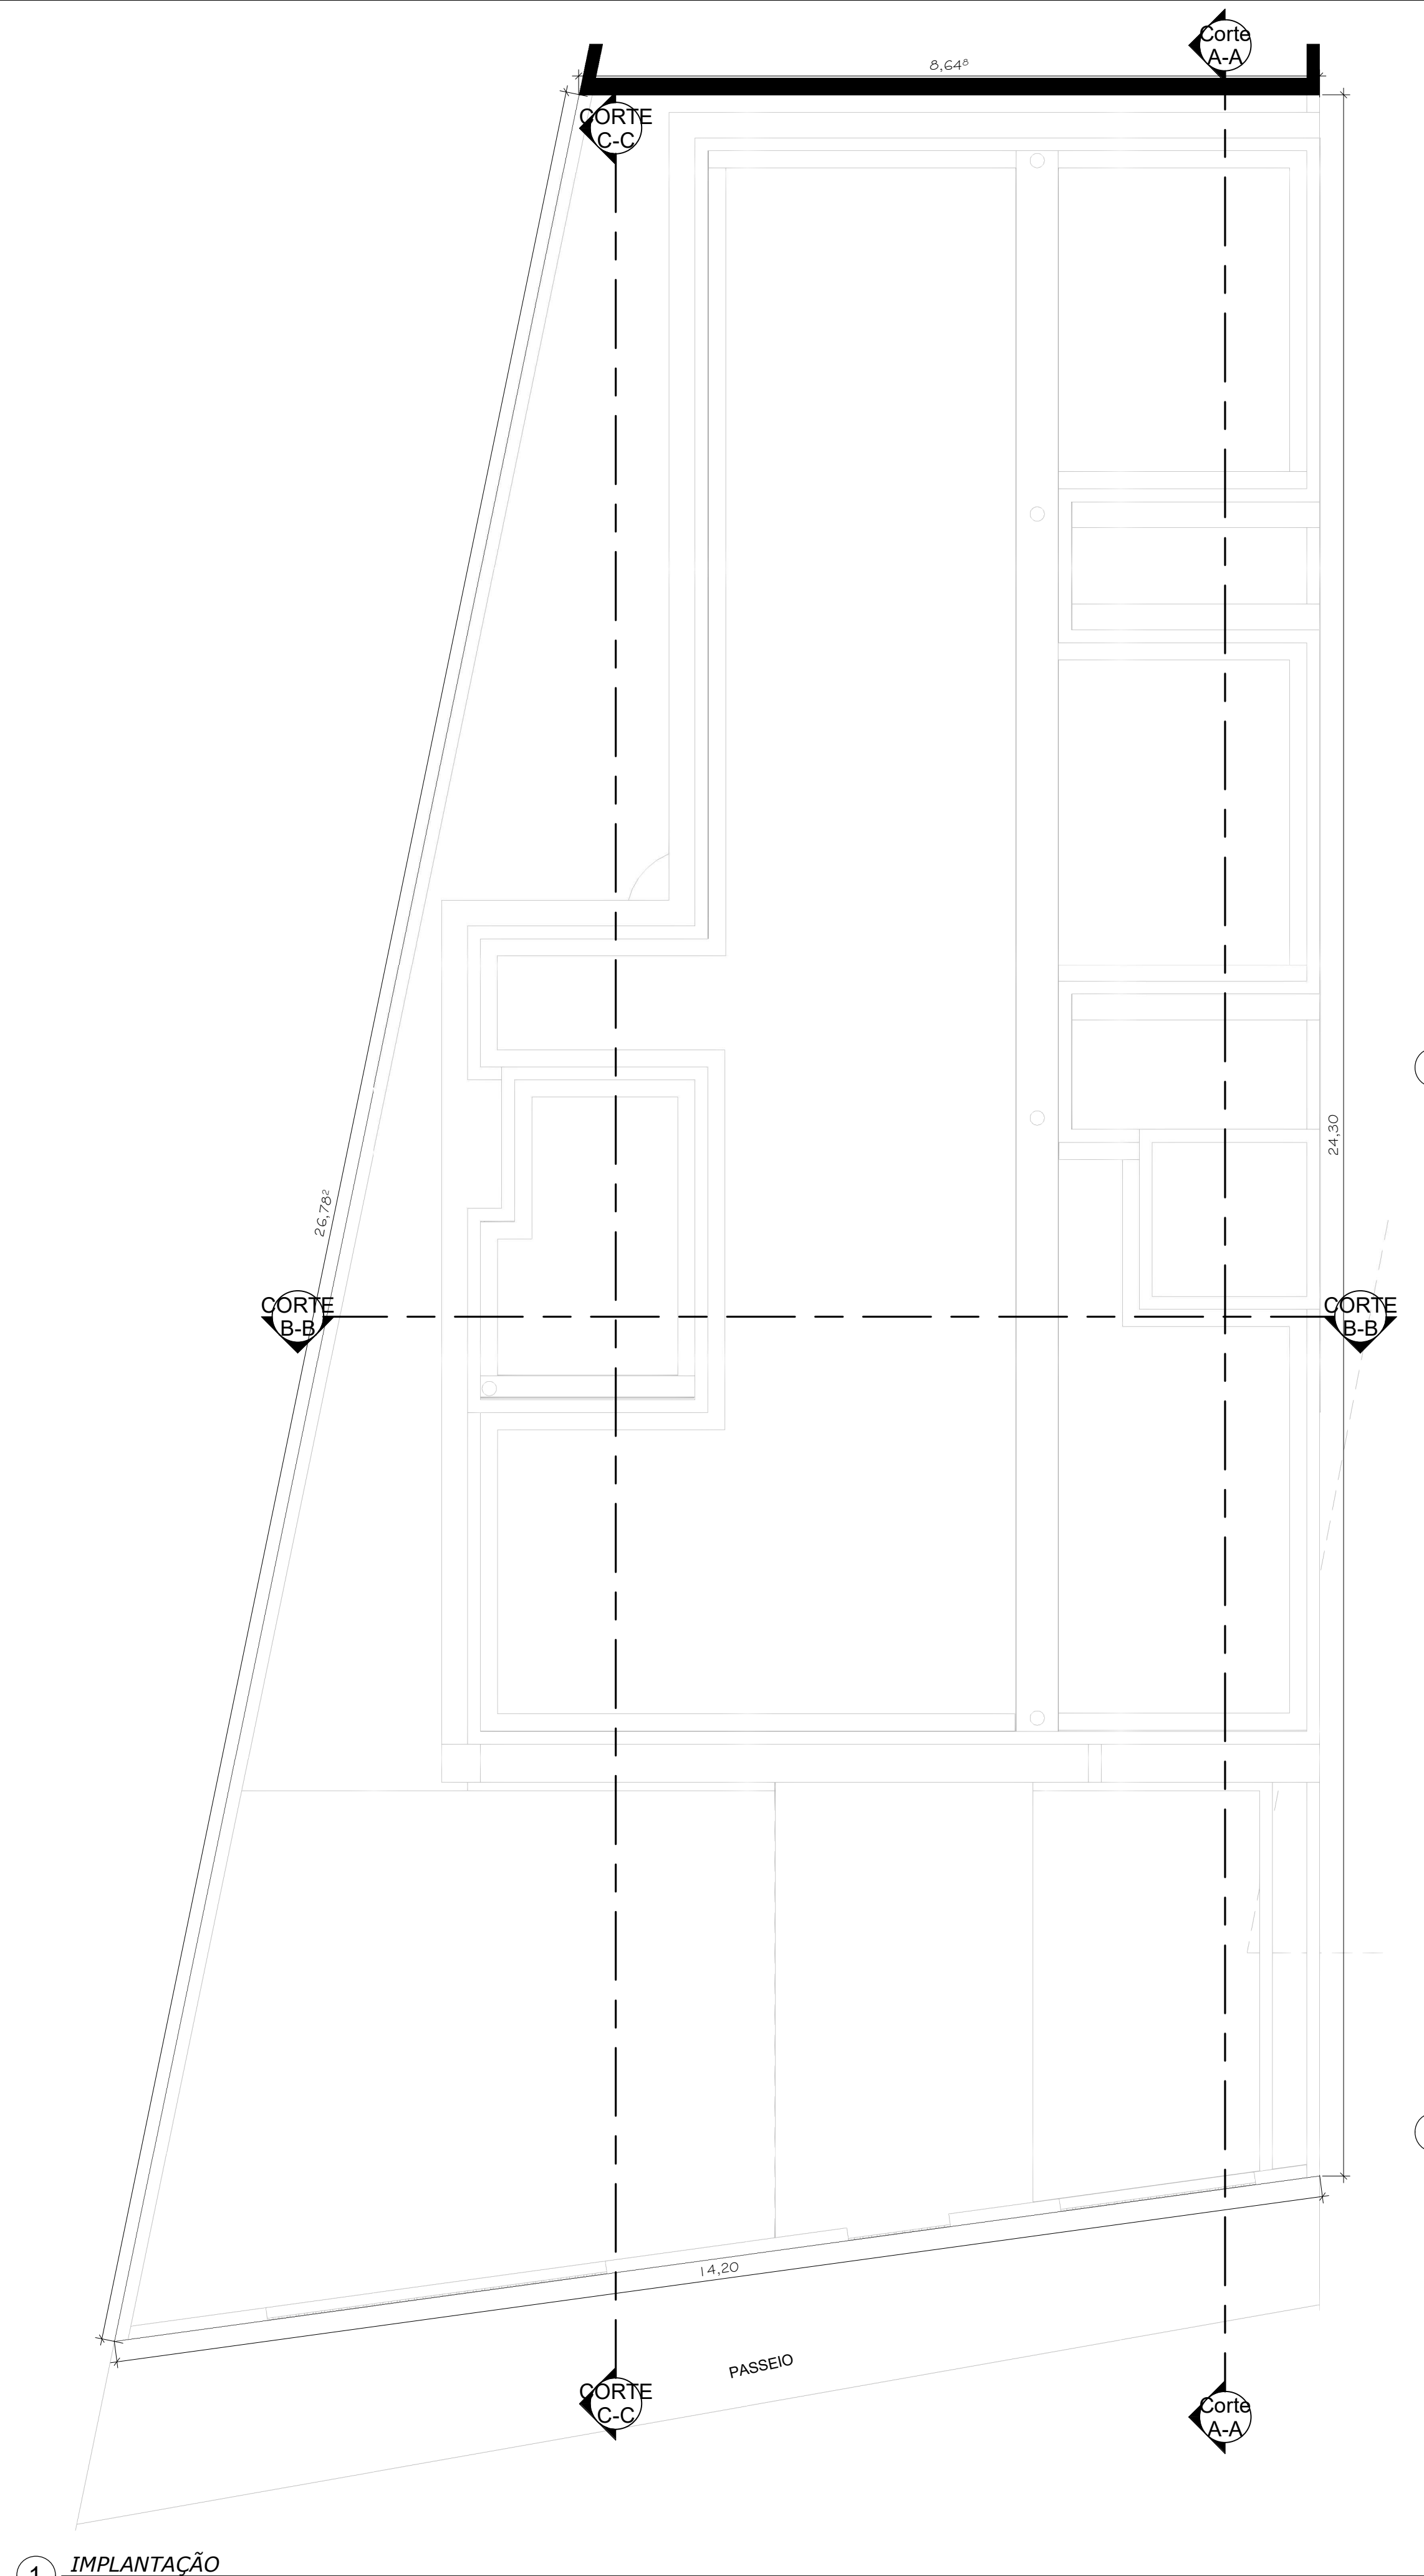


1 IMPLANTAÇÃO
1 : 50

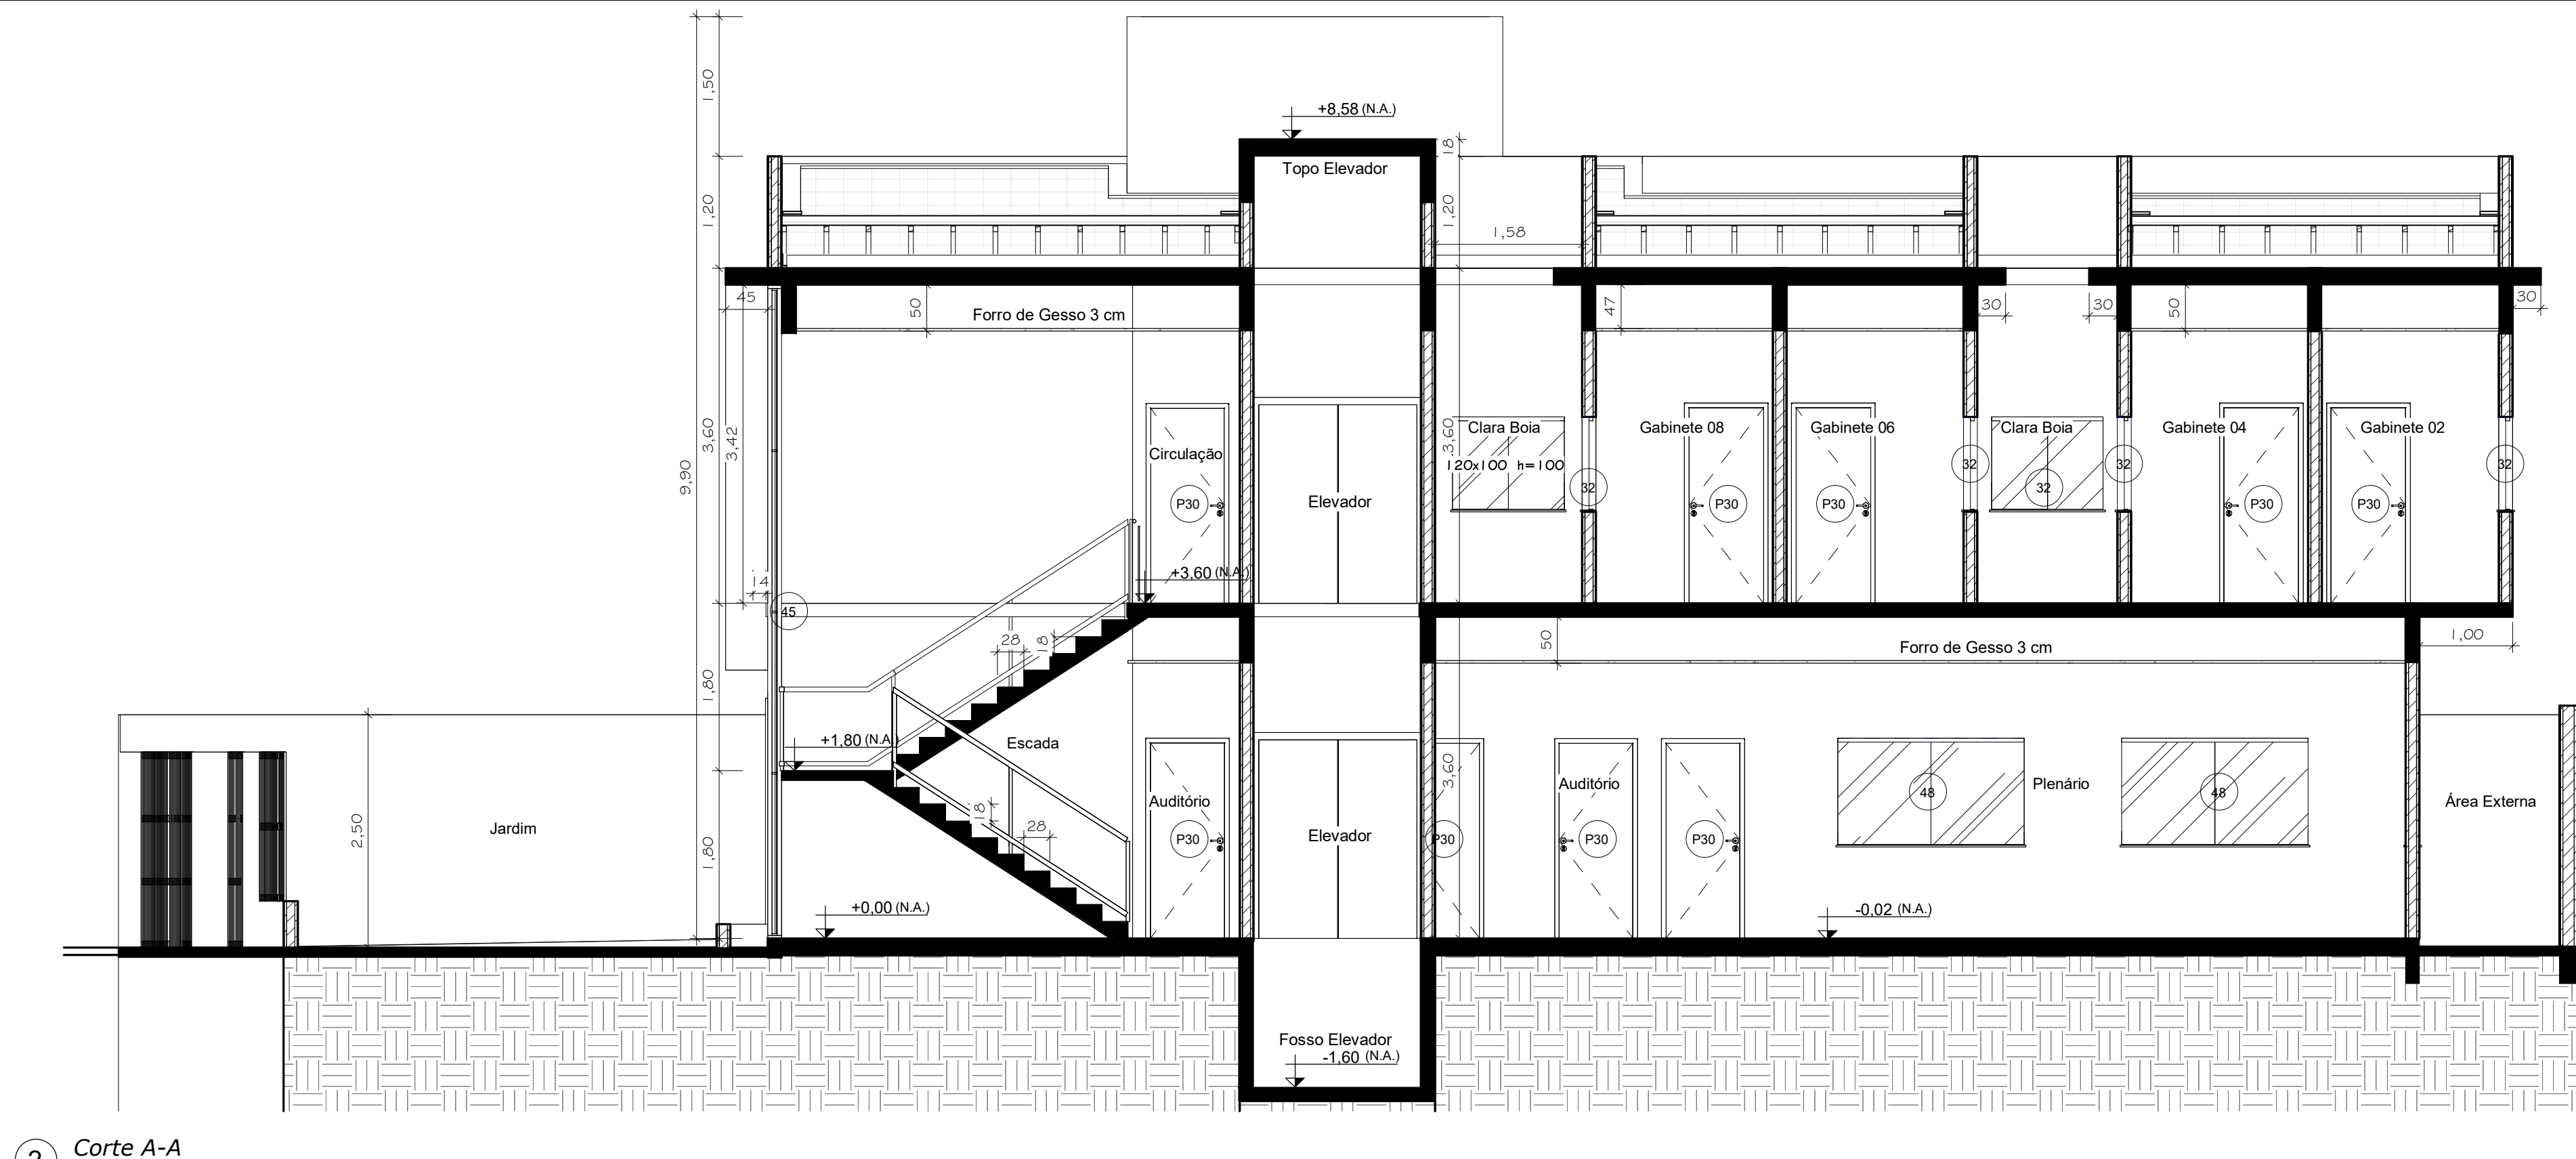


2 Corte A-A
1 : 50

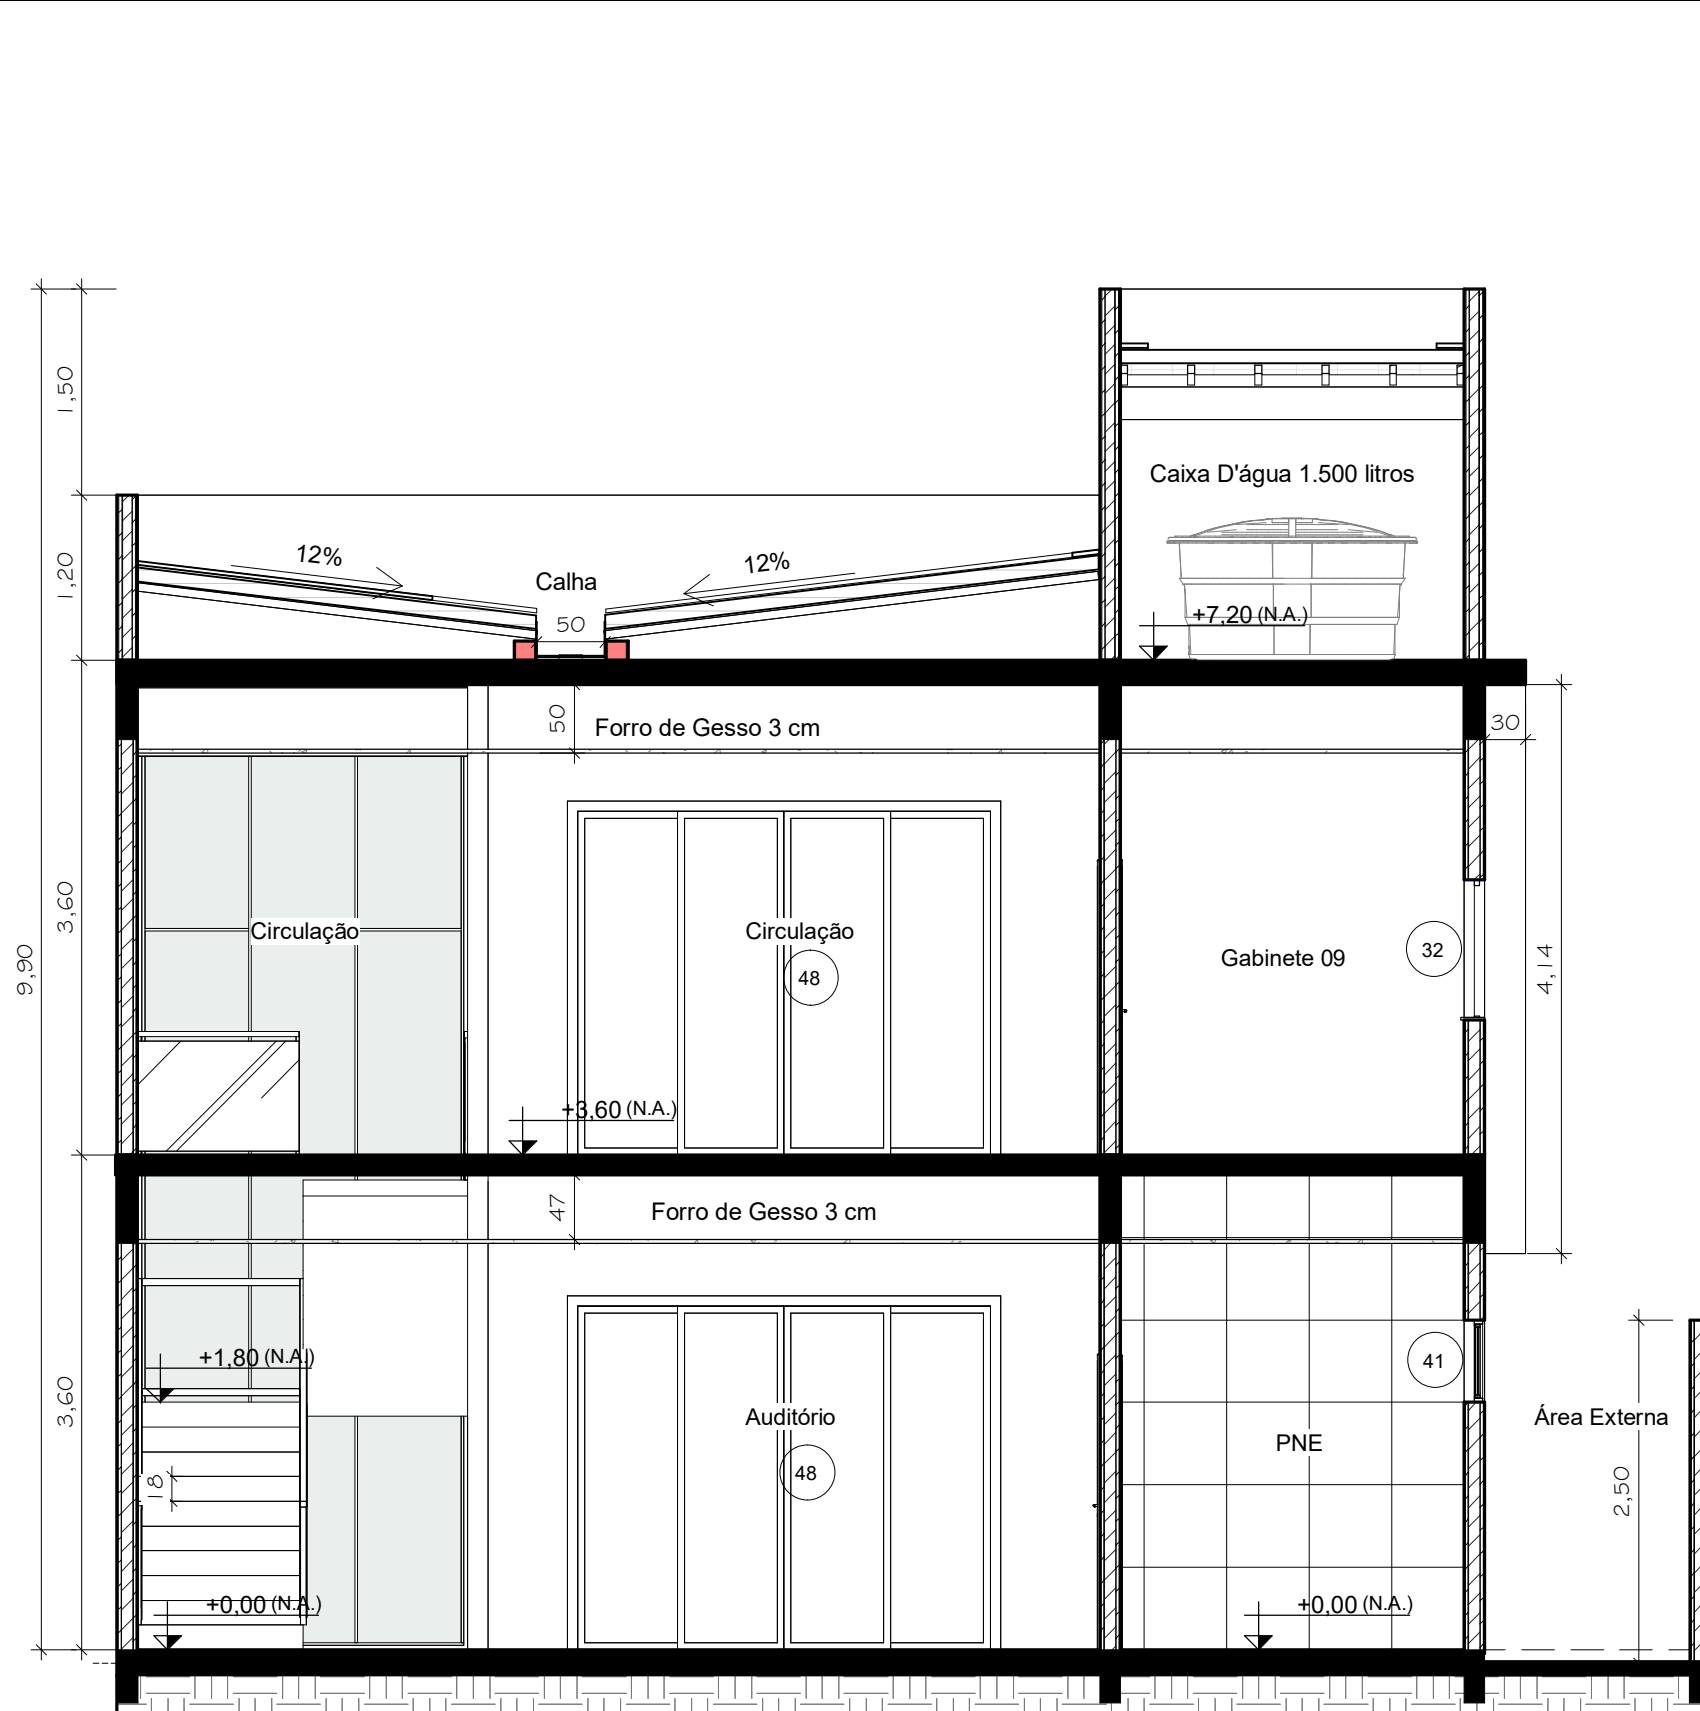

3 Corte B-B
1 : 50

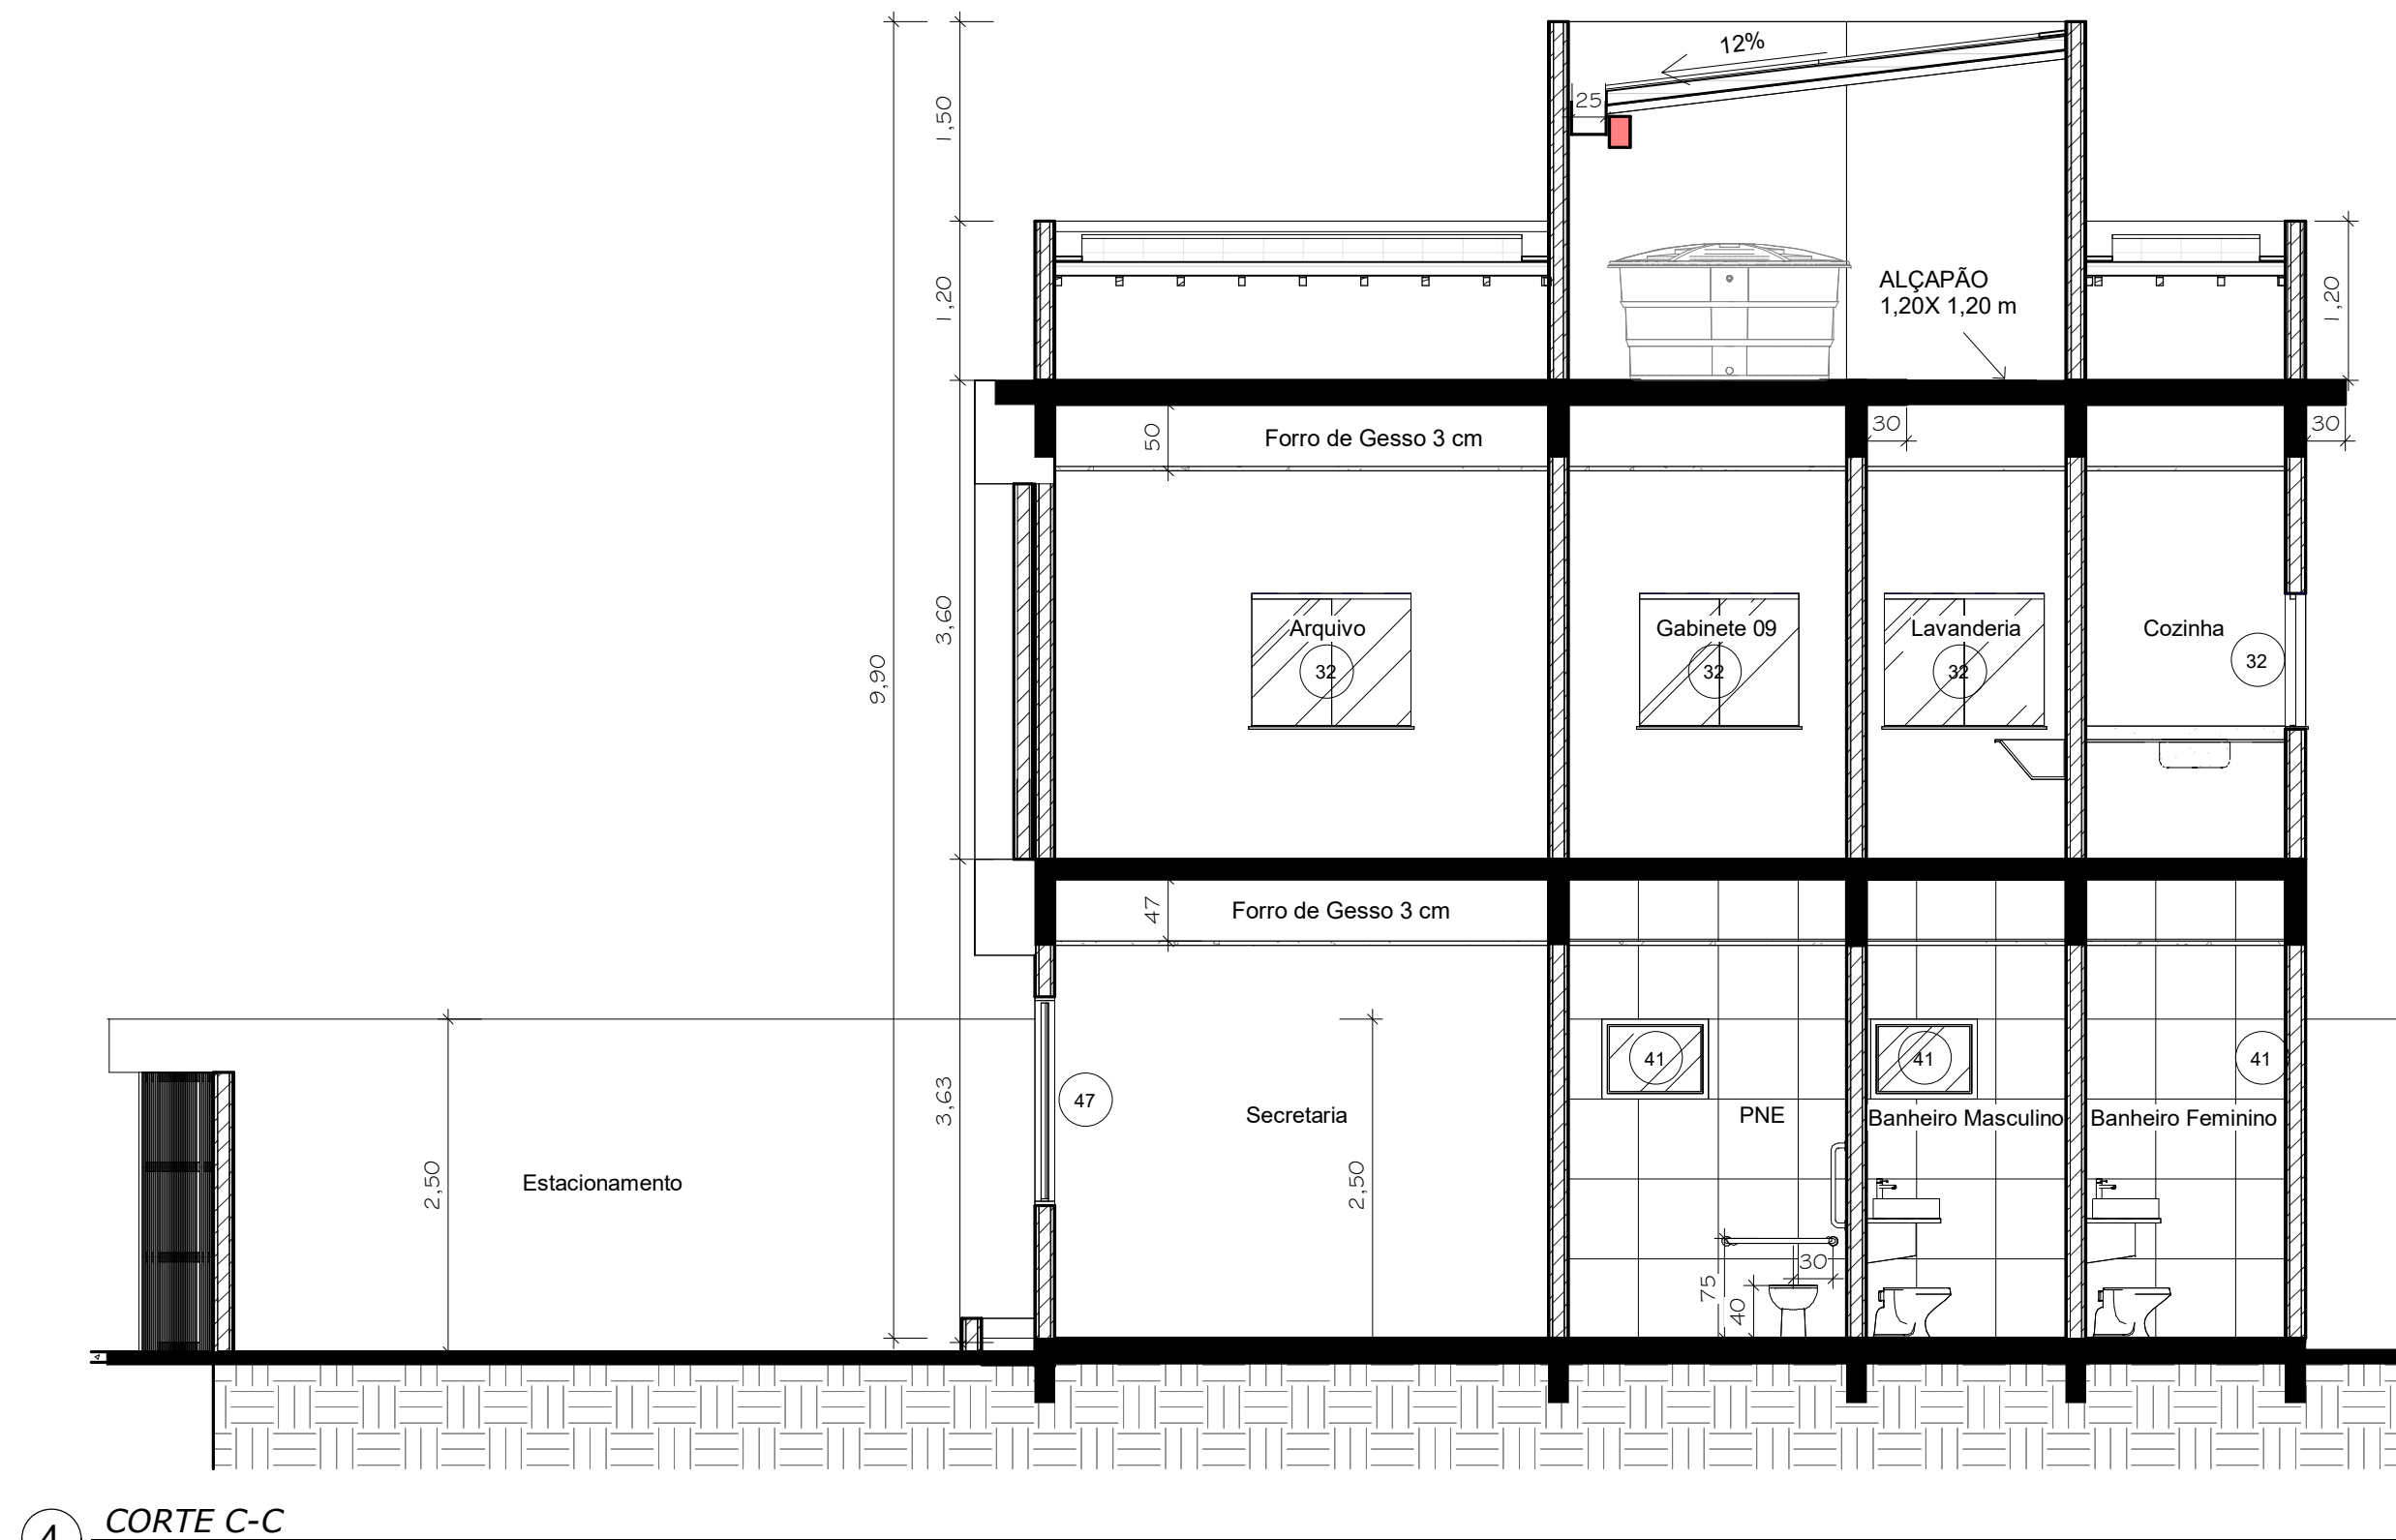

4 Corte C-C
1 : 50

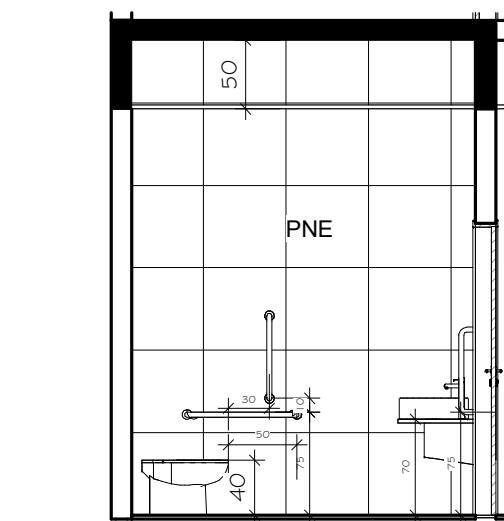

5 PNE
1 : 50

△ Paredes

- 1 Pintura acrílica branca
- 2 Azulejo 30x35 cm, branco, até a altura de 1.50 metros. Acima pintura acrílica branca
- 3 Azulejo 30x35 cm, branco em toda a parede
- 4 Pintura acrílica cinza chumbo

○ Piso

- 1 Cimentado
- 2 Porcelanato 45x45 cm, branco
- 3 Piso intertravado 10x20x8 cm
- 4 Grama esmeralda

□ Teto

- 1 Laje, pintura acrílica branca
- 2 Laje, forro de gesso, pintura acrílica branca

● LEGENDA
1 : 50

TABELA DE JANELAS			
COD	LARGURA	ALTURA	PEITORIL
32	1.20	1.00	1.00
14			
41	0.80	0.80	1.80
3	2.40	7.01	0.00
45			
1			
47	2.00	1.57	1.00
1			
48	2.00	1.15	1.00
4			
50	1.10	1.00	1.00
1			

PORTAS			
UN	COD	PAVIMENTO	PORTA
1	48	TERREJO	3.00 2.90
1	48	1º PAVIMENTO	3.00 2.90
5	P30	TERREJO	0.80 2.10
12	P30	1º PAVIMENTO	0.80 2.10



6 Foto 01
1 : 5

PLANTA IMPLANTAÇÃO, CORTES E RENDERIZAÇÃO 3D		FOLHA 2/2
DESCRÇÃO: PROJETO PARA CONSTRUÇÃO DA CÂMARA MUNICIPAL DE CANTAGALO/MS		
LOCAL: RUA MONSENHOR AMARAL - Nº 231 CENTRO - CANTAGALO, ESTADO DE MATO GROSSO		
PROPRIETÁRIO (A): CÂMARA MUNICIPAL DE CANTAGALO CNPJ: 02.361.401/0001-00		
ESCALA: INDICADAS		
DATA: MAR/2025		
SITUAÇÃO S/ ESC.		DECLARO QUE A APROVAÇÃO DO PROJETO NÃO IMPLICA NO RECONHECIMENTO POR PARTE DA PREFEITURA, DO DIREITO DE PROPRIEDADE DO TERRENO.
PROFESSOR RUA MONSENHOR AMARAL		PROFESSOR CÂMARA MUNICIPAL DE CANTAGALO
ÁREAS DO TERRENO A CONSTRUIR: 191,16 m² TOTAL DA CONSTRUÇÃO: 268,83 m²		AUTOR DO PROJETO E RESPONSÁVEL TÉCNICO ROBERTO ALUIZIO ORFANO DA SILVA CREA MS 05.550
CARIMBO DA PREFEITURA		