




0 Planta Térreo
Escala: 1:50

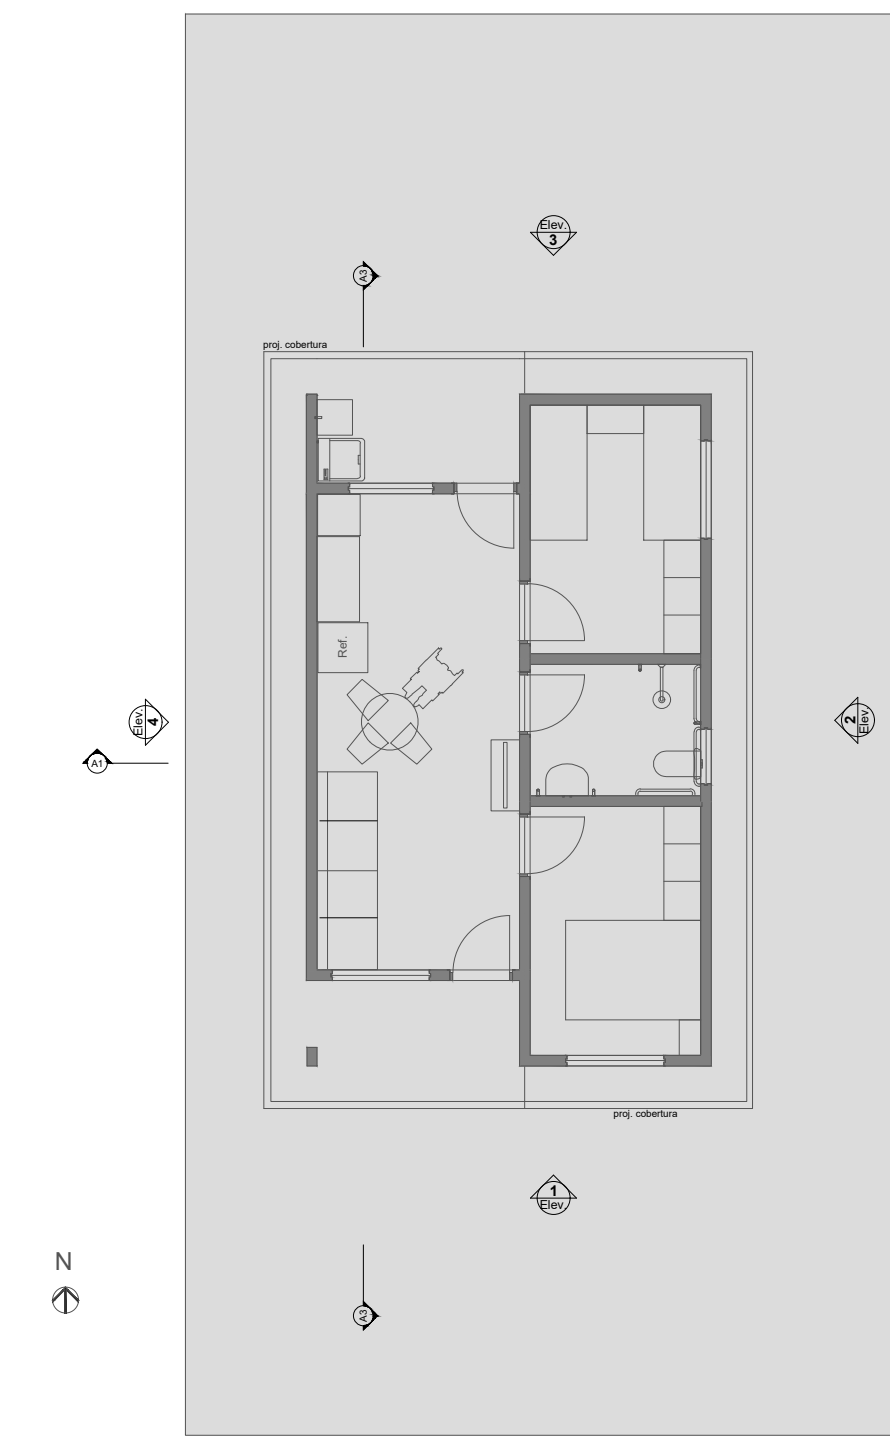


1 LAYOUT
Escala: 1:100

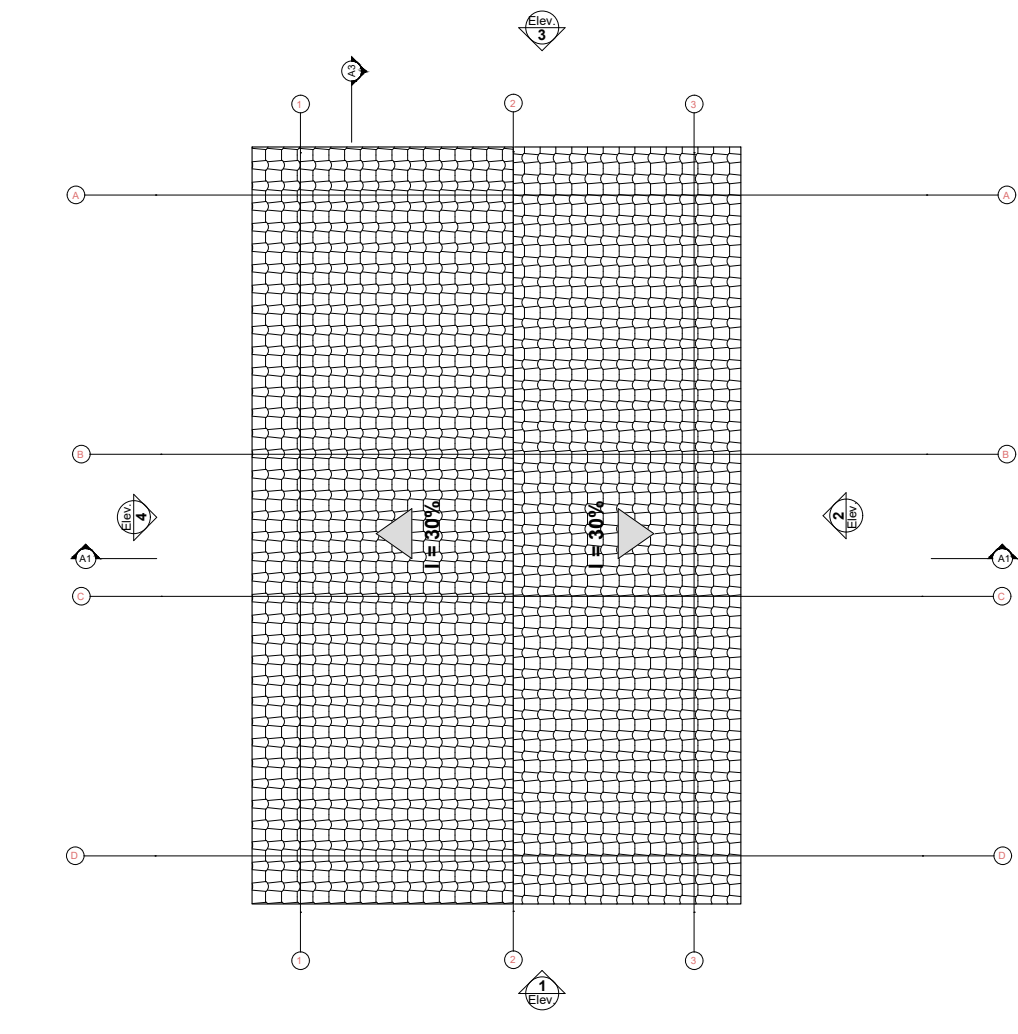


3 Planta Cobertura
Escala: 1:50

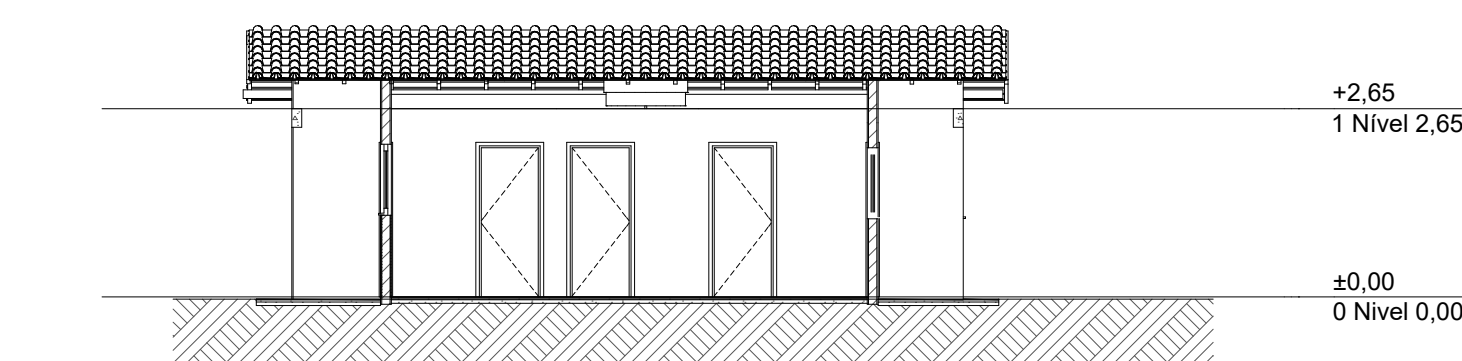


A3 Corte
1:100

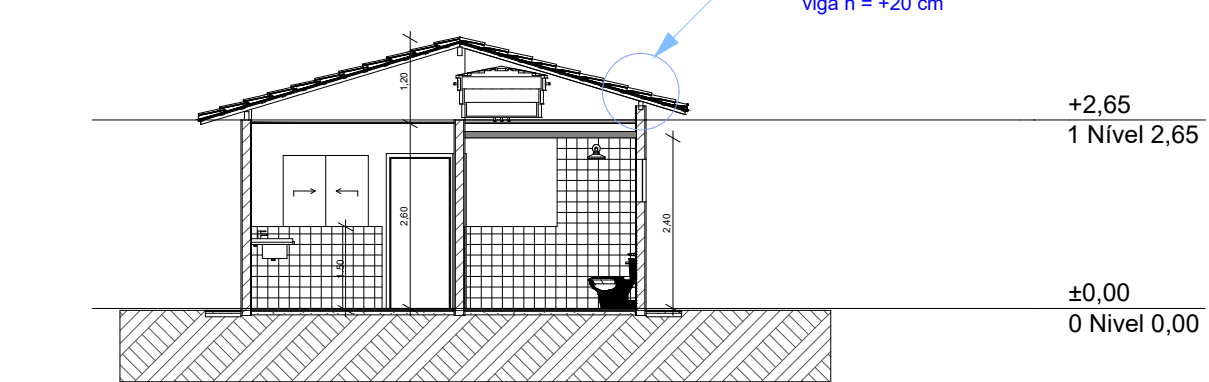


A1 Corte
1:100

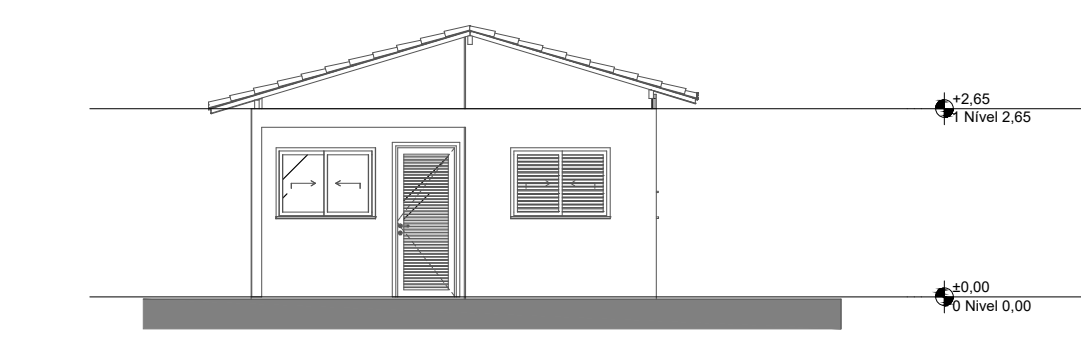


1 Elevação Frontal
1:100

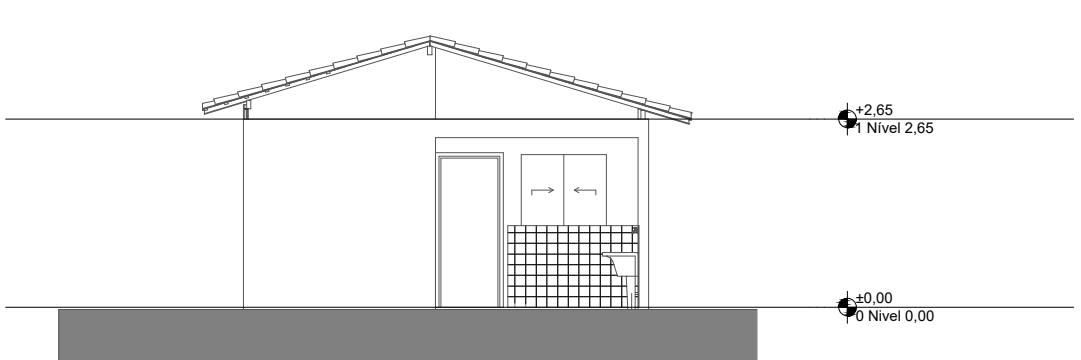

3 Elevação Posterior
1:100

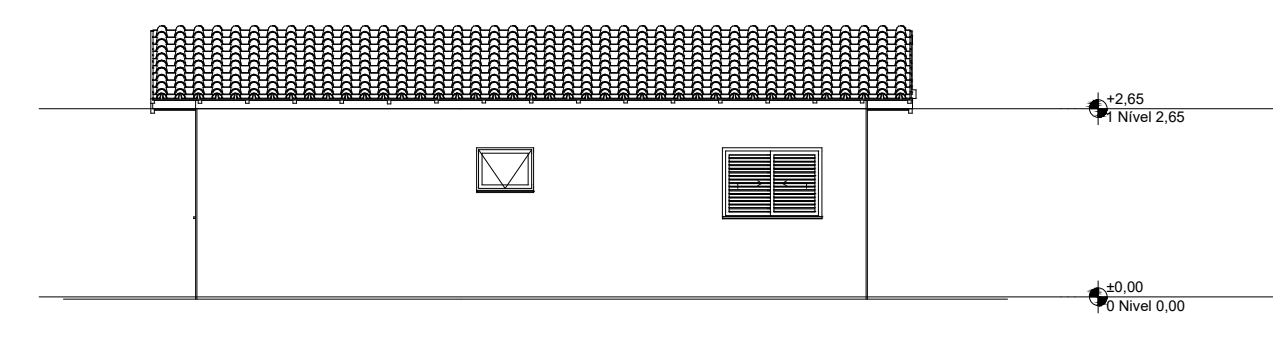

2 Lateral Direita
1:100

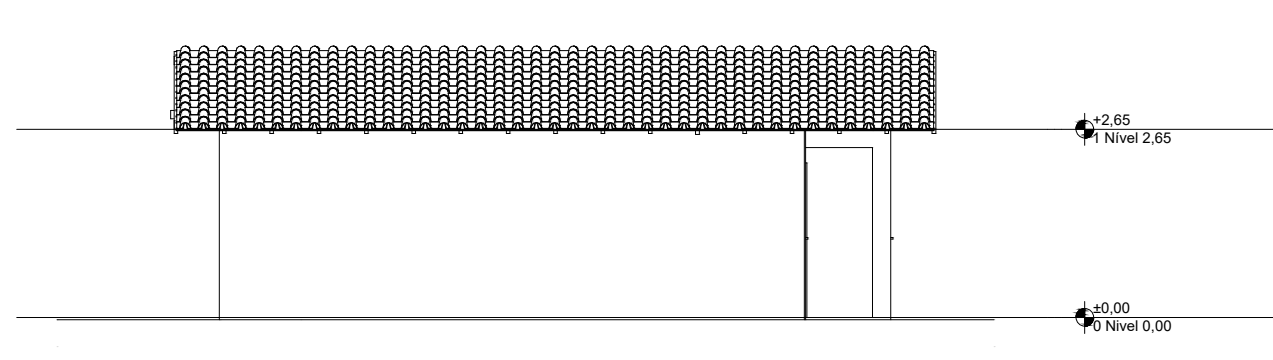


4 Lateral Esquerda
1:100

Rendering FC8D

REV.	DESCRIÇÃO	MODIFICADO POR	DATA

Quadro de Áreas			
Piso de Origem	Cômodo	Área Medida	
Nível 0,00	01	ESTAR / COZINHA	19,10
	02	DORM. 01	8,40
	03	BANHO	4,44
	04	DORM. 02	8,40
	05	VARANDA	3,56
	06	LAVANDERIA	3,56
			47,46 m²

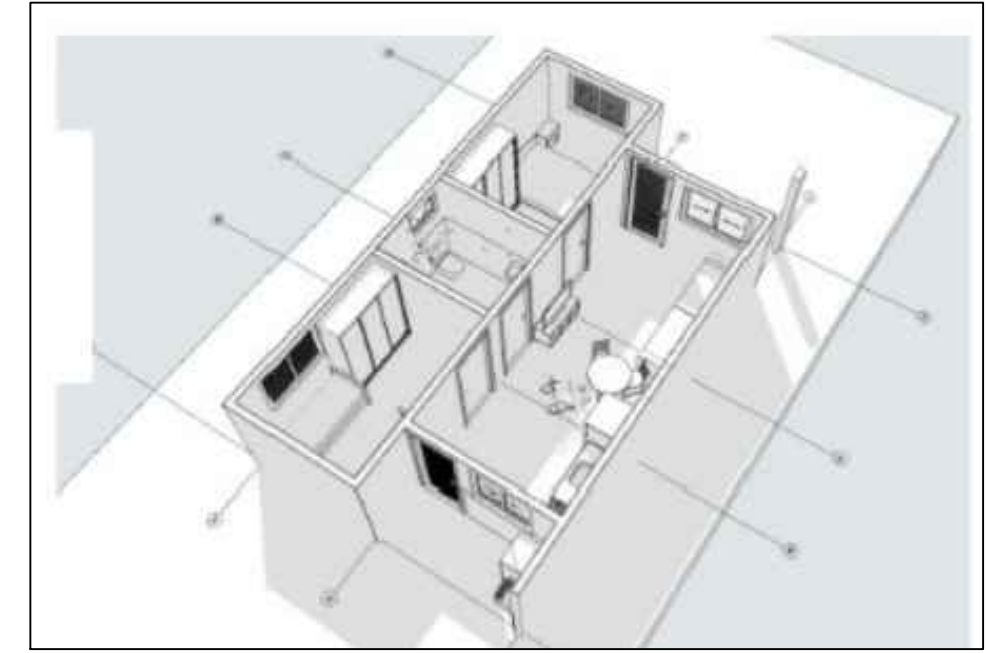

PROJETO FNNIS SUB - 50
ENDEREÇO QUADRA 07 - JARDIM DAS ACÁCIAS
CIDADE ALVORADA DO NORTE ESTADO GOIÁS
CLIENTE MUNICÍPIO DE ALVORADA DO NORTE - CNPJ: 02.367.597/0001-32

ENGENHEIRO CIVIL: ALANNA RERITA SOUSA PIMENTEL

FASE PROJETO PL | Projeto Legal
CONTEÚDO
RESPONSÁVEL CAIXA
ARQUIVO DIGITAL
ESCALA 1/50, 1/200, 1/100, 1/1
DIMENSÃO DA FOLHA A1
DATA 06/10/2025
REVISÃO
FOLHA 01

PLANTAS