




LOGRADOURO	PAVIMENTAÇÃO								CALÇADA					DRENAGEM			
	LARGURA		LARG. C/DESC.	COMPRIMENTO	TERRAPLENAGEM		BASE	PAVIMENTAÇÃO	LARGURA	COMPRIMENTO		ÁREA	QUANT. RAMPA	ÁREA RAMPA	PISO TÁTIL	MEIO FIO C/ SAJ	
	M	M			M	M				M	M					M	M
AVENIDA DO LAGO PARTE 1 (CRIXAS)	11,00	7,00	6,70	213,19	2,345,09	1.492,33	1.428,37	2,00	426,12	811,45	4,00	40,80	11,80	212,14	213,98		
AVENIDA DO LAGO PARTE 2 (CRIXAS)	10,00	7,00	6,70	276,49	2.764,90	1.935,43	1.852,48	1,50	543,74	754,25	8,00	61,20	19,60	277,40	266,34		
AVENIDA MONUMENTAL (AURIVERDE)	9,00	6,00	5,70	140,73	1.266,57	844,38	802,16	1,50	281,46	391,59	4,00	30,60	9,80	140,84	140,62		
RUA PARANA 1 (AURIVERDE)	9,00	6,00	5,70	134,85	1.213,65	809,10	768,65	1,50	135,16	373,95	4,00	30,60	9,80	135,16	134,54		
RUA PARANA 2 (AURIVERDE)	9,00	6,00	5,70	123,32	1.109,88	739,92	702,92	1,50	246,63	339,34	4,00	30,60	9,80	123,55	123,08		
TOTAL				888,58	8.700,09	5.821,16	5.554,58	8,00	1.633,11	2.670,58	24,00	193,80	60,80	889,09	878,56		

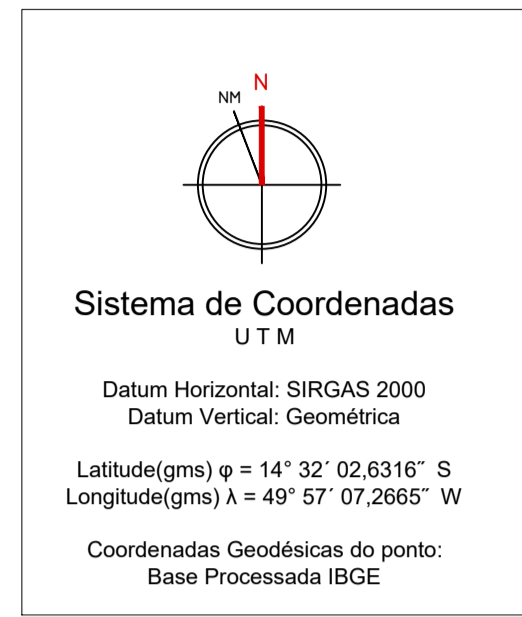


- LEGENDA**
- PAVIMENTAÇÃO EXISTENTES
 - RUAS A SEREM PAVIMENTADAS
 - CALÇADA DE CONCRETO
 - MEIO FIO COM SARJETA
 - MEIO FIO SEM SARJETA
 - RAMPA DE ACESSIBILIDADE

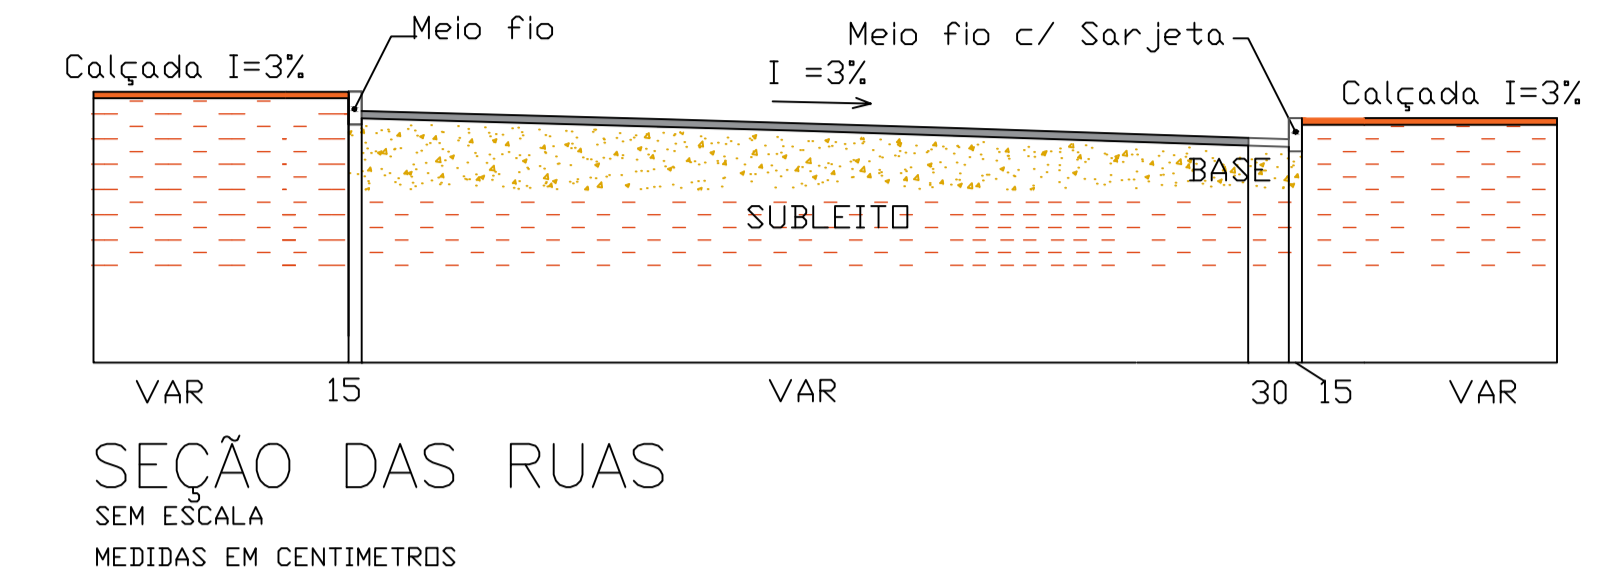



DETALHE DAS CAMADAS DO PAVIMENTAÇÃO

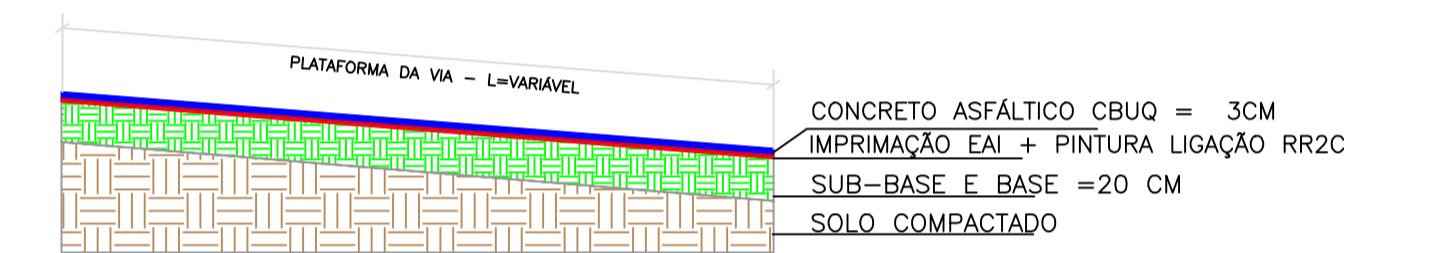


DETALHE DAS RAMPAS

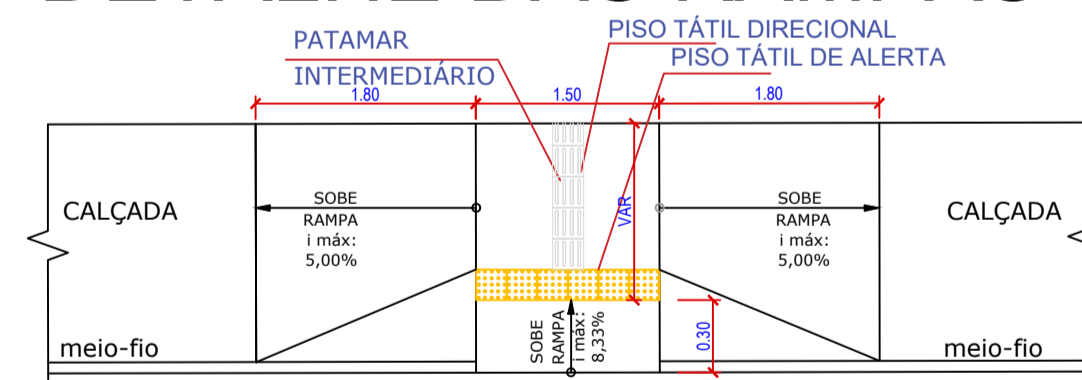

DETALHE DAS CAMADAS CALÇADA

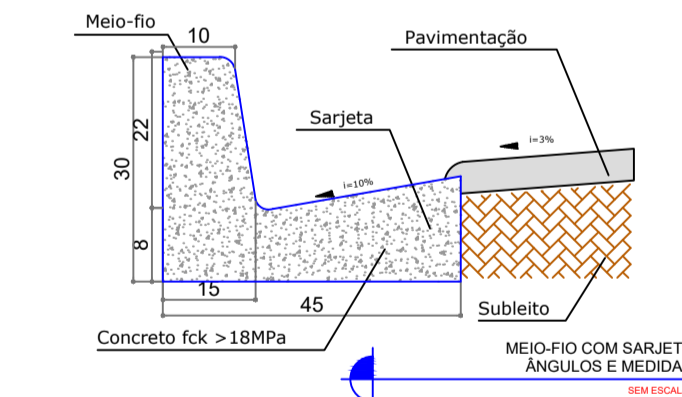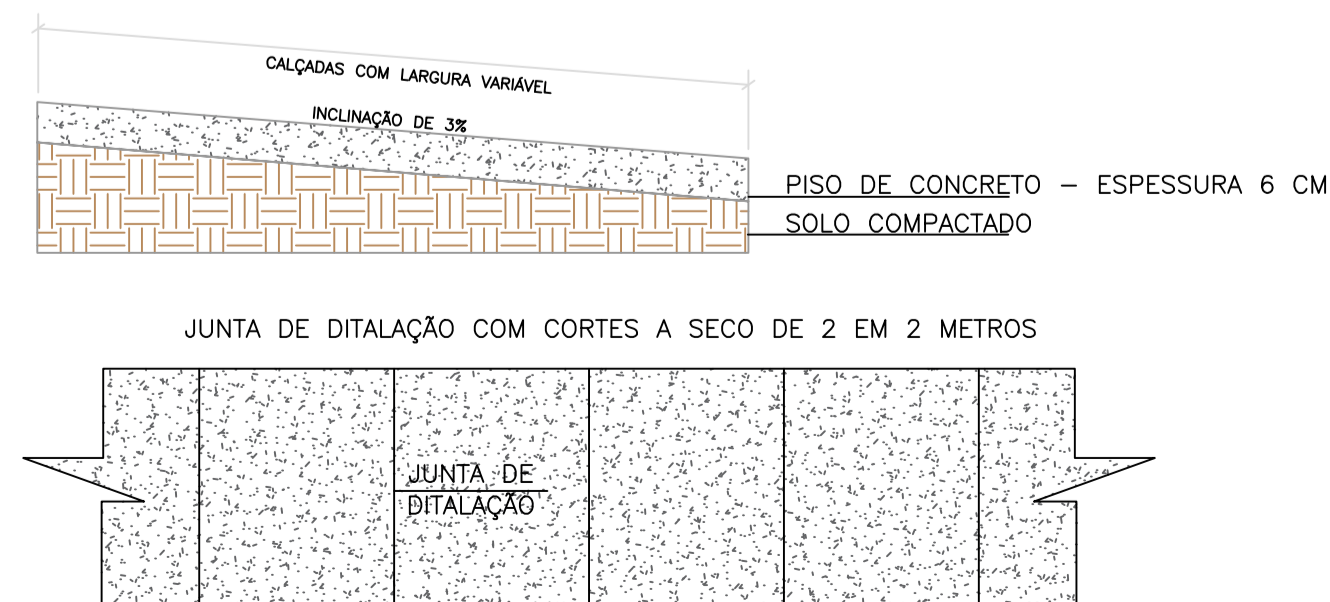

- OBSERVAÇÕES**
- DIMENSÕES EM CM.
 - NAS SARJETAS DE CONCRETO SERÃO TOMADAS JUNTAS COM ASFALTO A CADA 6m.
 - EM GERAL OS MEIOS - FIOS SERÃO PRÉ - MOLDADOS OU MOLDADOS "IN LOCO" POR EXTRUSÃO (FORMAS DESLIZANTES).

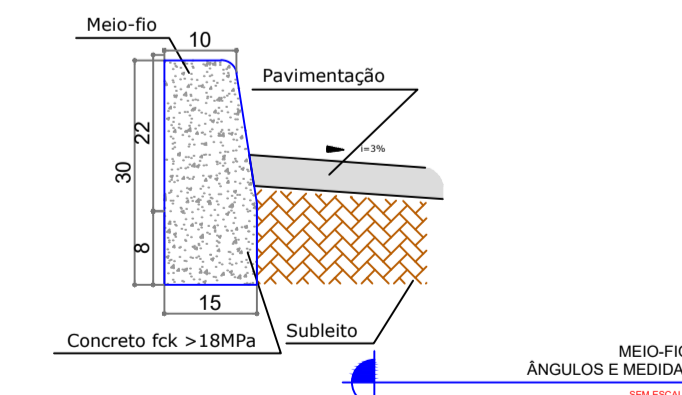

- OBSERVAÇÕES**
- DIMENSÕES EM CM.
 - EM GERAL OS MEIOS - FIOS SERÃO PRÉ - MOLDADOS OU MOLDADOS "IN LOCO" POR EXTRUSÃO (FORMAS DESLIZANTES).

01 PLANTA COM COTAS
ESC.:1:750

APROVAÇÃO:
13/02/2026

ENG. CIVIL JULIANA LOUZEIRO DE ALMEIDA
CREA: 1018580441/D-GO

PROJETO DE ENGENHARIA

ENDEREÇO: DIVERSAS RUAS DO MUNICÍPIO DE CRIXAS - GO.

PROPRIETÁRIO: PREFEITURA MUNICIPAL DE CRIXÁS

AUTOR DO PROJ.: ENG. CIVIL LORENA FATIMA SILVA CREA: 25.178/D-GO

PAVIMENTAÇÃO

CONVÊNIO: 980452/2025	CONTEÚDO: PROJETO DE PAVIMENTAÇÃO - DETALHES - LEGENDAS	ESCALA INDICADA	DATA FEV/2026
CONTRATO DE REPASSE: 1101.636-72/2025		FOLHA A-1	PRANCHA: 1/4
ART : 10 2026 004 8008		REVISÃO 00	