
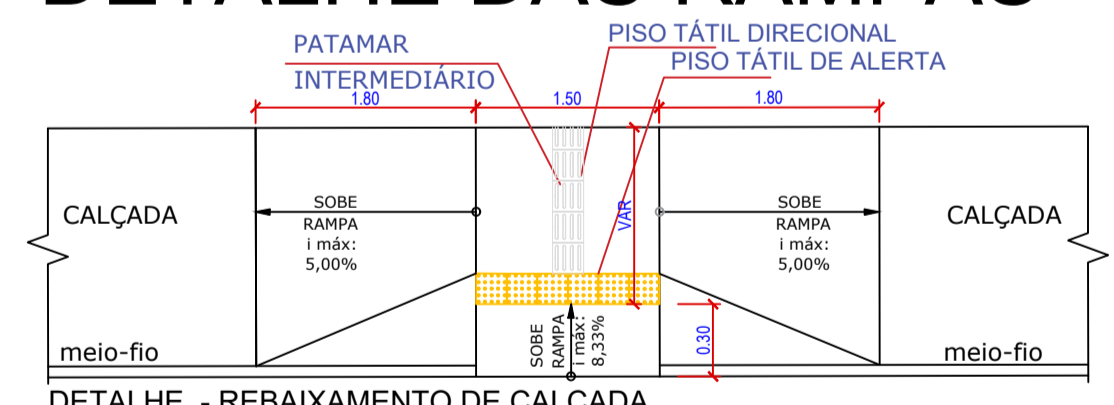


LEGENDA


- PAVIMENTAÇÃO EXISTENTES
- RUAS A SEREM PAVIMENTADAS
- CALÇADA DE CONCRETO
- MEIO FIO COM SARJETA
- MEIO FIO SEM SARJETA
- RAMPA DE ACESSIBILIDADE

LOGRADOURO	PAVIMENTAÇÃO								CALÇADA				DRENAGEM		
	LARGURA	LARGURA	LARG. C/DESC.	COMPRIMENTO	TERRAPLENAGEM	BASE	PAVIMENTAÇÃO	LARGURA	COMPRIMENTO	ÁREA	QUANT. RAMPA	ÁREA RAMPA	PISO TÁTIL	MEIO FIO C/ SAJ	MEIO FIO
	M	M	M	M	M2	M2	M2	M	M	M2	UND	M2	M	M	M
AVENIDA DO LAGO PARTE 1 (CRIXAS)	11,00	7,00	6,70	213,19	2.345,09	1.492,33	1.428,37	2,00	426,12	811,45	4,00	40,80	11,80	212,14	213,98
AVENIDA DO LAGO PARTE 2 (CRIXAS)	10,00	7,00	6,70	276,49	2.764,90	1.935,43	1.852,48	1,50	543,74	754,25	8,00	61,20	19,60	277,40	266,34
AVENIDA MONUMENTAL (AURIVERDE)	9,00	6,00	5,70	140,73	1.266,57	844,38	802,16	1,50	281,46	391,59	4,00	30,60	9,80	140,84	140,62
RUA PARANA 1 (AURIVERDE)	9,00	6,00	5,70	134,85	1.213,65	809,10	768,65	1,50	135,16	373,95	4,00	30,60	9,80	135,16	134,54
RUA PARANA 2 (AURIVERDE)	9,00	6,00	5,70	123,32	1.109,88	739,92	702,92	1,50	246,63	339,34	4,00	30,60	9,80	123,55	123,08
TOTAL				888,58	8.700,09	5.821,16	5.554,58	8,00	1.633,11	2.670,58	24,00	193,80	60,80	889,09	878,56


DETALHE DAS RAMPAS

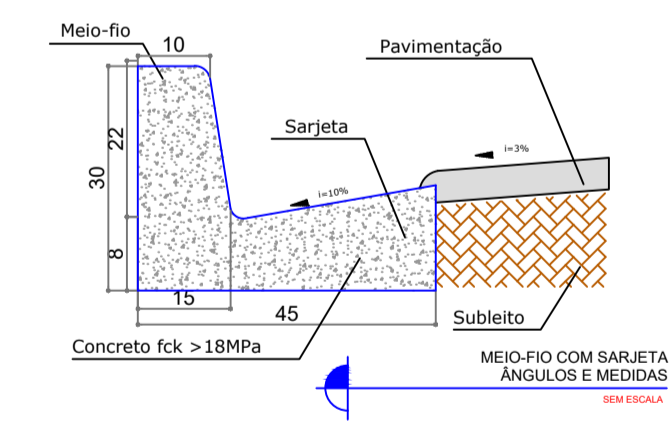

OBSERVAÇÕES
 1- DIMENSÕES EM CM.
 2- NAS SARJETAS DE CONCRETO SERÃO TOMADAS JUNTAS COM ASFALTO A CADA 6m.
 3- EM GERAL OS MEIOS - FIOS SERÃO PRÉ - MOLDADOS OU MOLDADOS "IN LOCO" POR EXTRUSÃO (FORMAS DESLIZANTES).

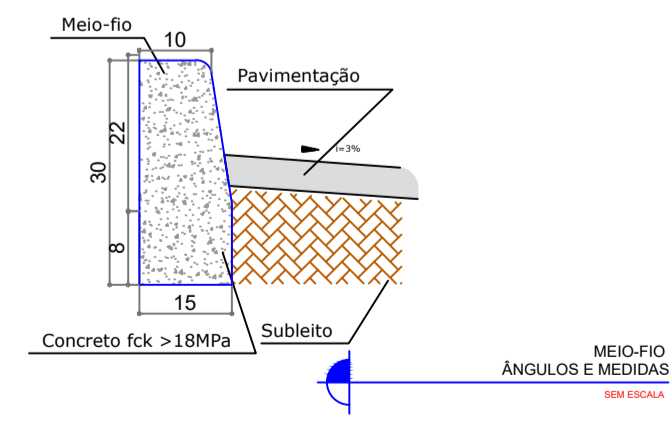


OBSERVAÇÕES
 1- DIMENSÕES EM CM.
 2- EM GERAL OS MEIOS - FIOS SERÃO PRÉ - MOLDADOS OU MOLDADOS "IN LOCO" POR EXTRUSÃO (FORMAS DESLIZANTES).


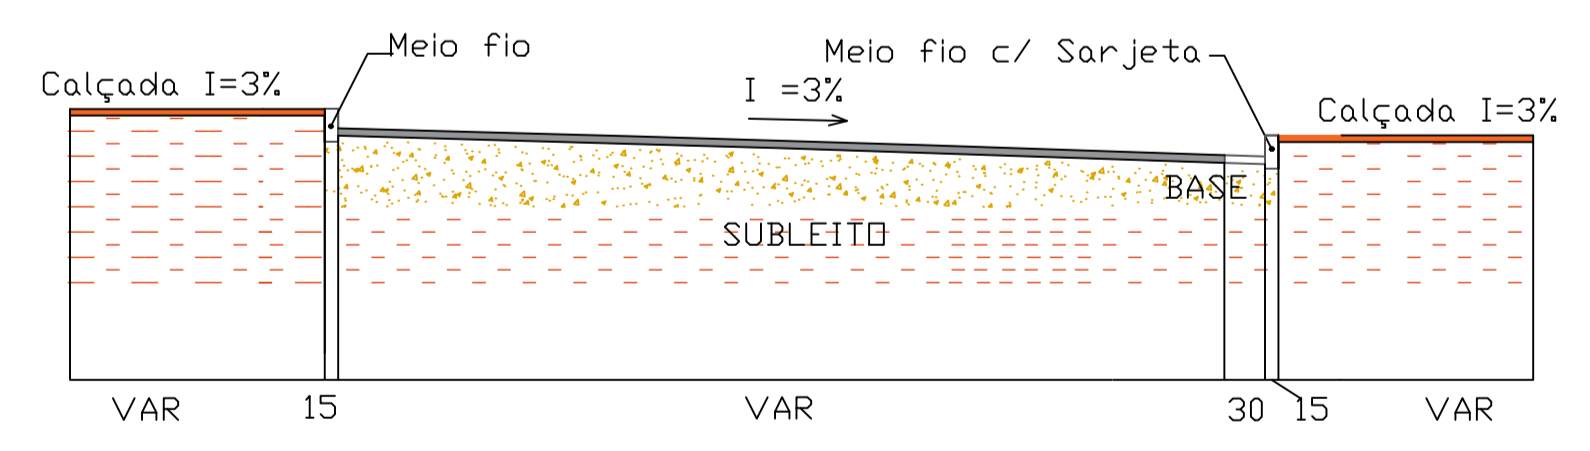


SEÇÃO DAS RUAS
 SEM ESCALA
 MEDIDAS EM CENTIMETROS

DETALHE DAS CAMADAS CALÇADA

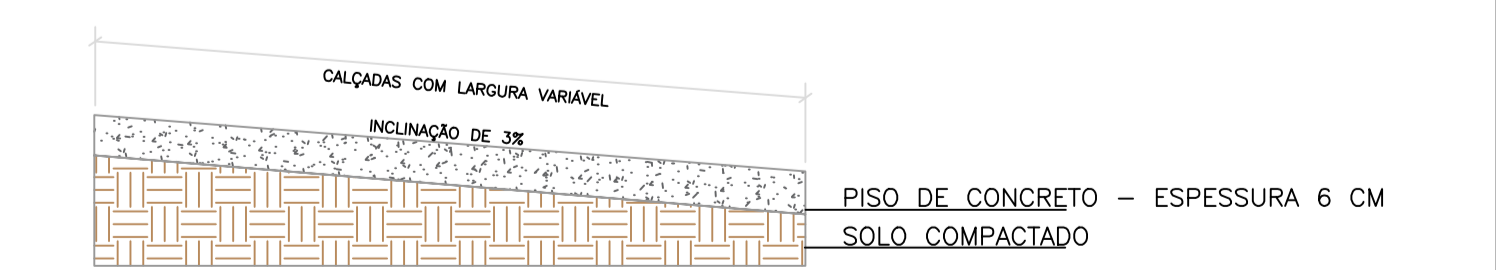

DETALHE DAS CAMADAS DO PAVIMENTAÇÃO

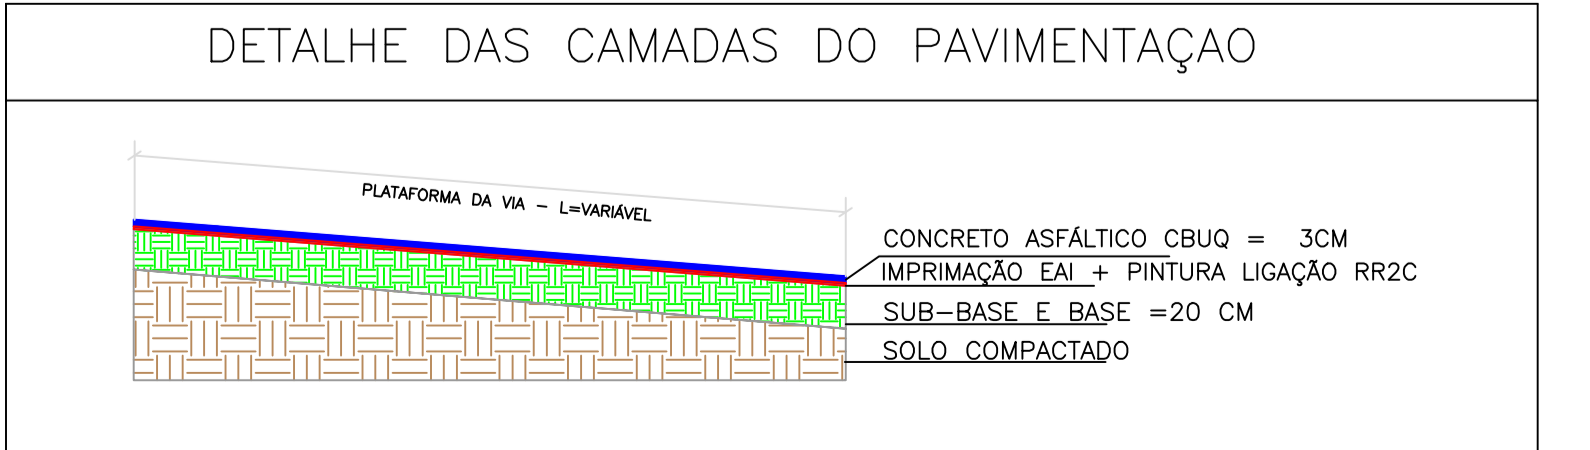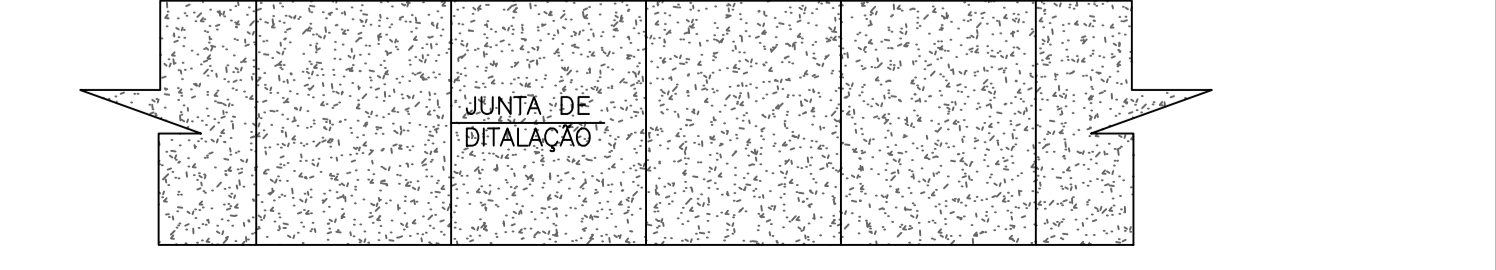

01 PLANTA COM COTAS
 ESC.:1:750

APROVAÇÃO:
 13/02/2026

ENG. CIVIL JULIANA LOUZEIRO DE ALMEIDA
 CREA: 1018580441/D-GO

PROJETO DE ENGENHARIA

ENDEREÇO: DIVERSAS RUAS DO MUNICÍPIO DE CRIXÁS - GO.

PROPRIETÁRIO: PREFEITURA MUNICIPAL DE CRIXÁS

AUTOR DO PROJ.: ENG. CIVIL LORENA FATIMA SILVA CREA: 25.178/D-GO

PAVIMENTAÇÃO

CONVÊNIO: 980452/2025	CONTEÚDO: PROJETO DE PAVIMENTAÇÃO - DETALHES - LEGENDAS	ESCALA INDICADA	DATA FEV/2026
CONTRATO DE REPASSE: 1101.636-72/2025		FOLHA A-1	PRANCHA: 2/4
ART : 10 2026 004 8008		REVISÃO 00	