


Sistema de Coordenadas
U T M

Datum Horizontal: SIRGAS 2000
Datum Vertical: Geométrica

Latitude(gms) $\phi = 14^{\circ} 50' 43,0711'' S$
Longitude(gms) $\lambda = 50^{\circ} 00' 12,3502'' W$

Coordenadas Geodésicas do ponto:
Base Processada IBGE

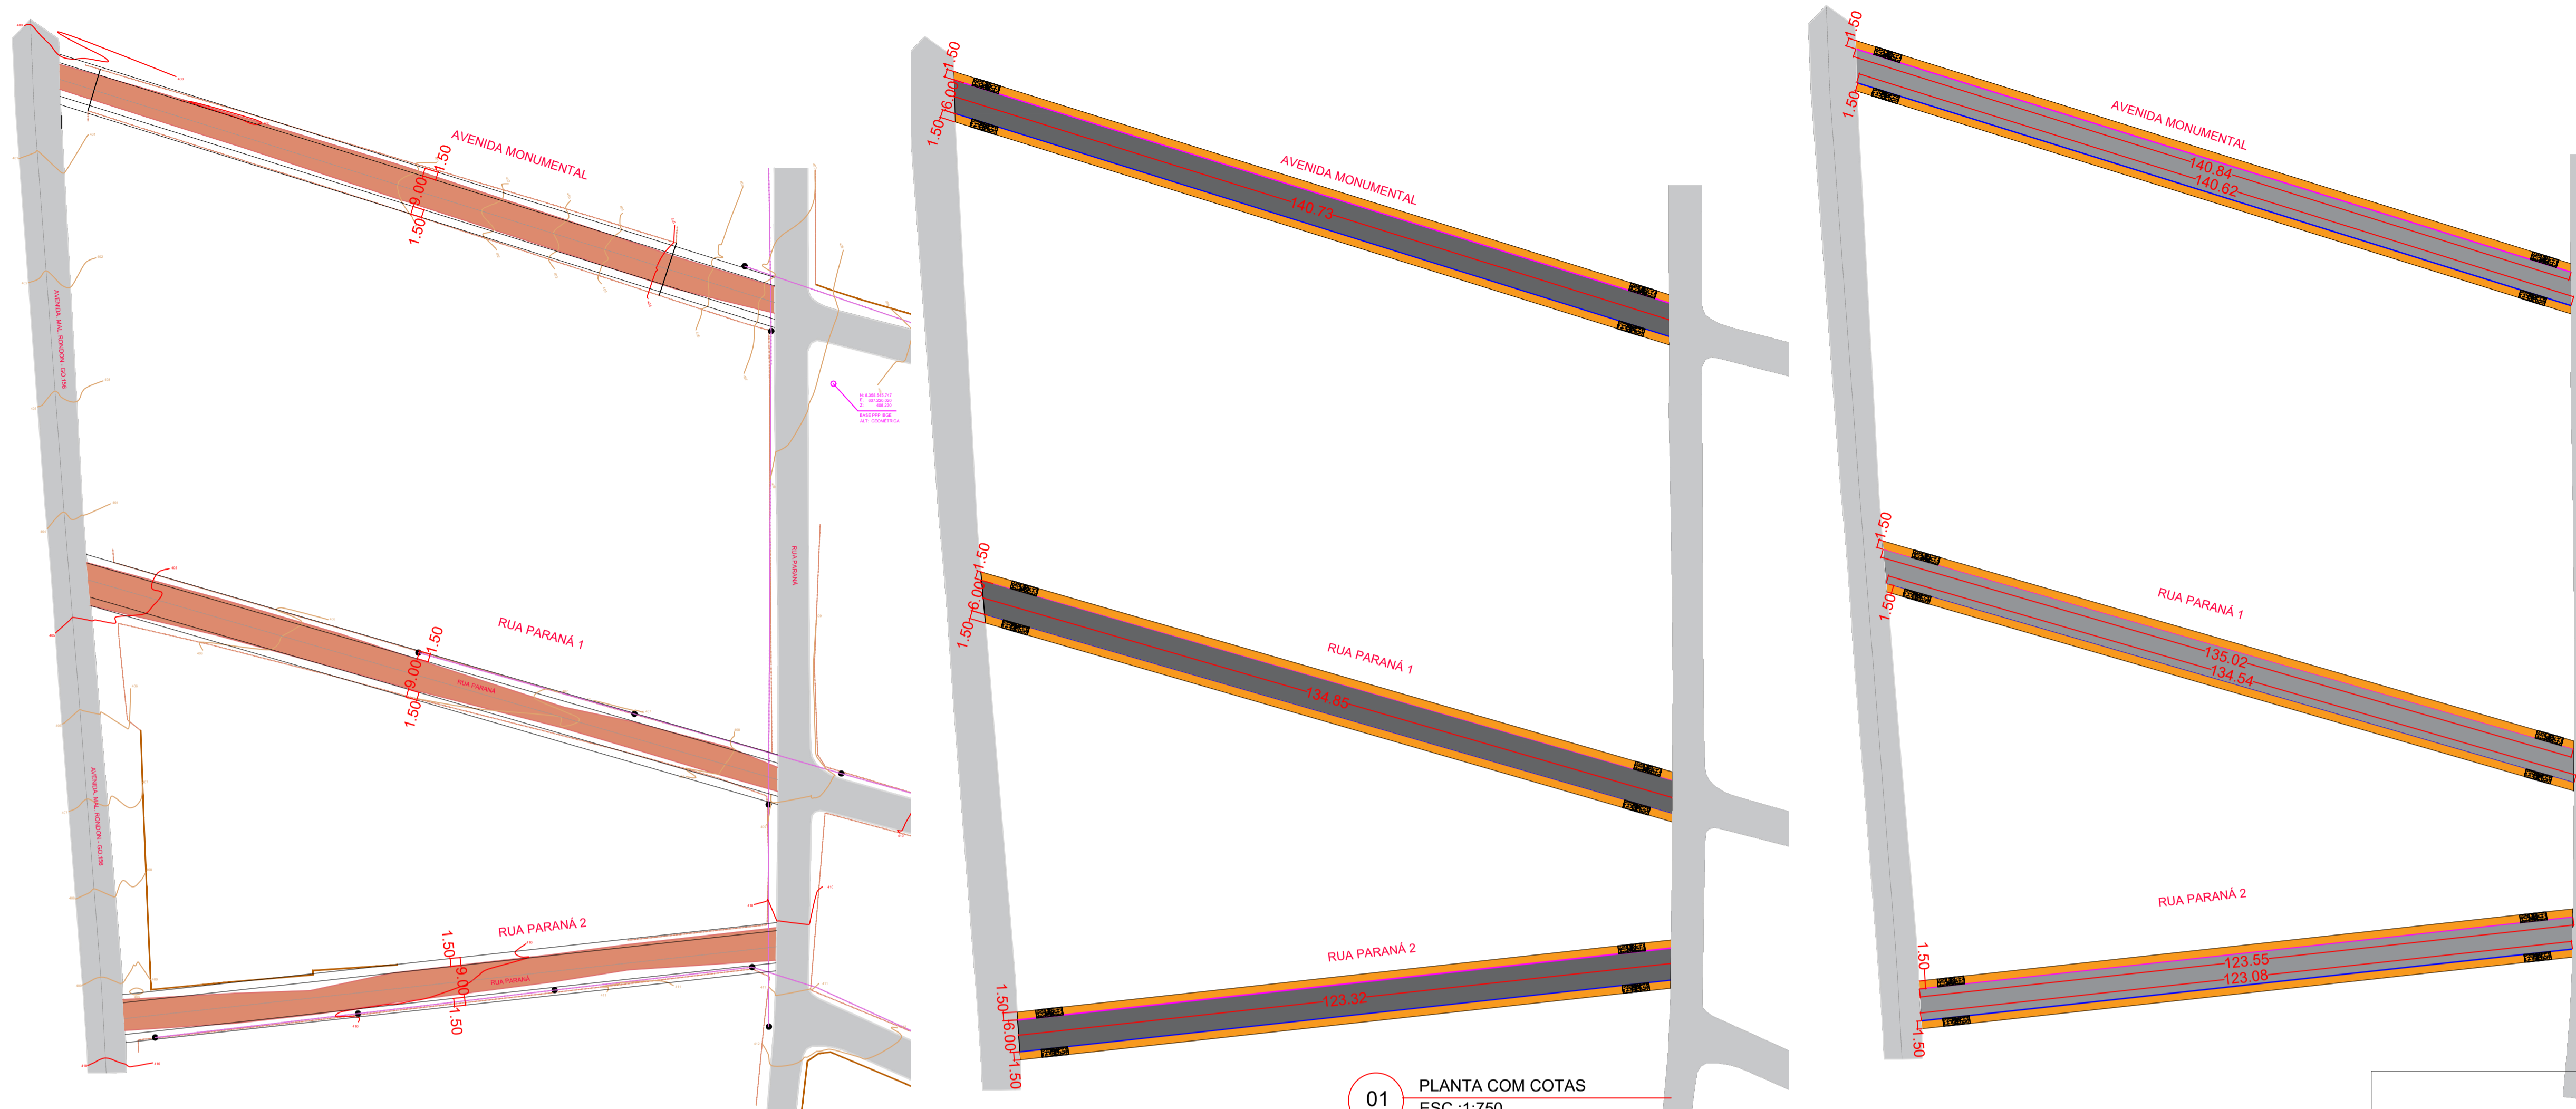



01 PLANTA COM COTAS
ESC.:1:750

LEGENDA



- PAVIMENTAÇÃO EXISTENTES
- RUAS A SEREM PAVIMENTADAS
- CALÇADA DE CONCRETO
- MEIO FIO COM SARJETA
- MEIO FIO SEM SARJETA
- RAMPA DE ACESSIBILIDADE

LOGRADOURO	PAVIMENTAÇÃO							CALÇADA				DRENAGEM			
	LARGURA M	LARGURA M	LARG. C/DESC. M	COMPRIMENTO M	TERRAPLENAGEM M2	BASE M2	PAVIMENTAÇÃO M2	LARGURA M	COMPRIMENTO M	ÁREA M2	QUANT. RAMPA UND	ÁREA RAMPA M2	PISO TÁTIL M	MEIO FIO C/ SAJ M	MEIO FIO M
AVENIDA DO LAGO PARTE 1 (CRIXAS)	11,00	7,00	6,70	213,19	2.345,09	1.492,33	1.428,37	2,00	426,12	811,45	4,00	40,80	11,80	212,14	213,98
AVENIDA DO LAGO PARTE 2 (CRIXAS)	10,00	7,00	6,70	276,49	2.764,90	1.935,43	1.852,48	1,50	543,74	754,25	8,00	61,20	19,60	277,40	266,34
AVENIDA MONUMENTAL (AURIVERDE)	9,00	6,00	5,70	140,73	1.266,57	844,38	802,16	1,50	281,46	391,59	4,00	30,60	9,80	140,84	140,62
RUA PARANÁ 1 (AURIVERDE)	9,00	6,00	5,70	134,85	1.213,65	809,10	768,65	1,50	135,16	373,95	4,00	30,60	9,80	135,16	134,54
RUA PARANÁ 2 (AURIVERDE)	9,00	6,00	5,70	123,32	1.109,88	739,92	702,92	1,50	246,63	339,34	4,00	30,60	9,80	123,55	123,08
TOTAL				888,58	8.700,09	5.821,16	5.554,58	8,00	1.633,11	2.670,58	24,00	193,80	60,80	889,09	878,56

DETALHE DAS RAMPAS

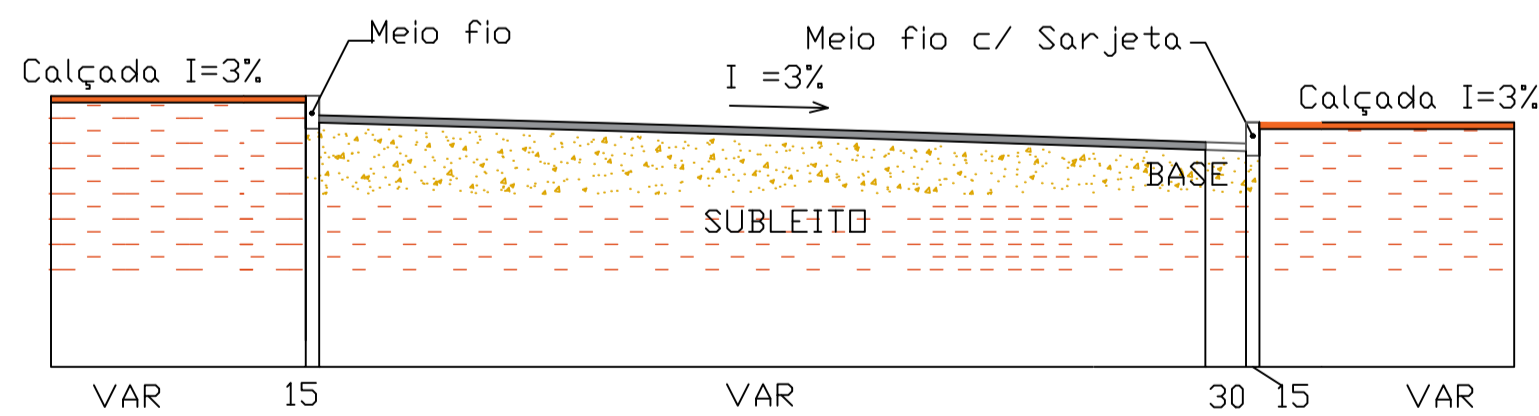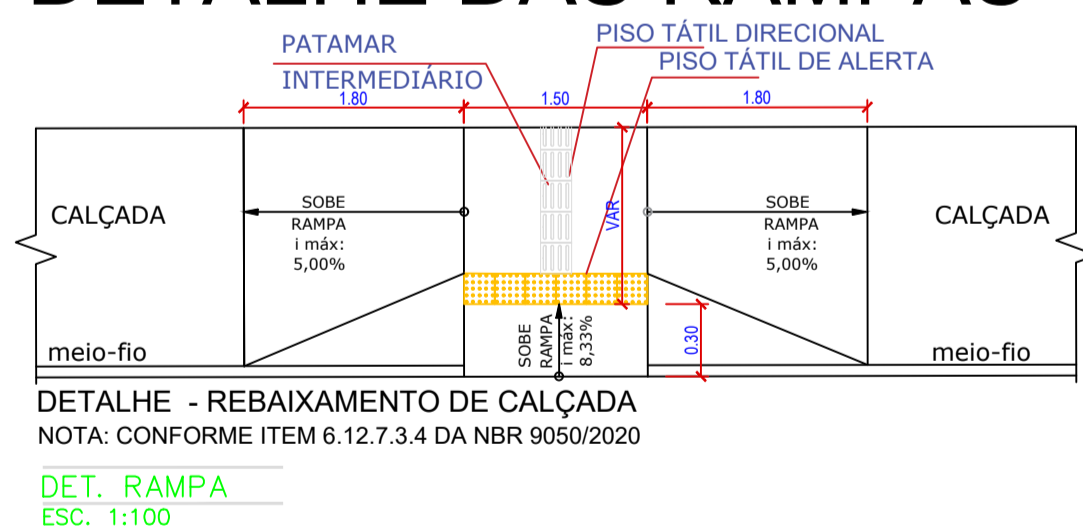

DETALHE DAS CAMADAS CALÇADA

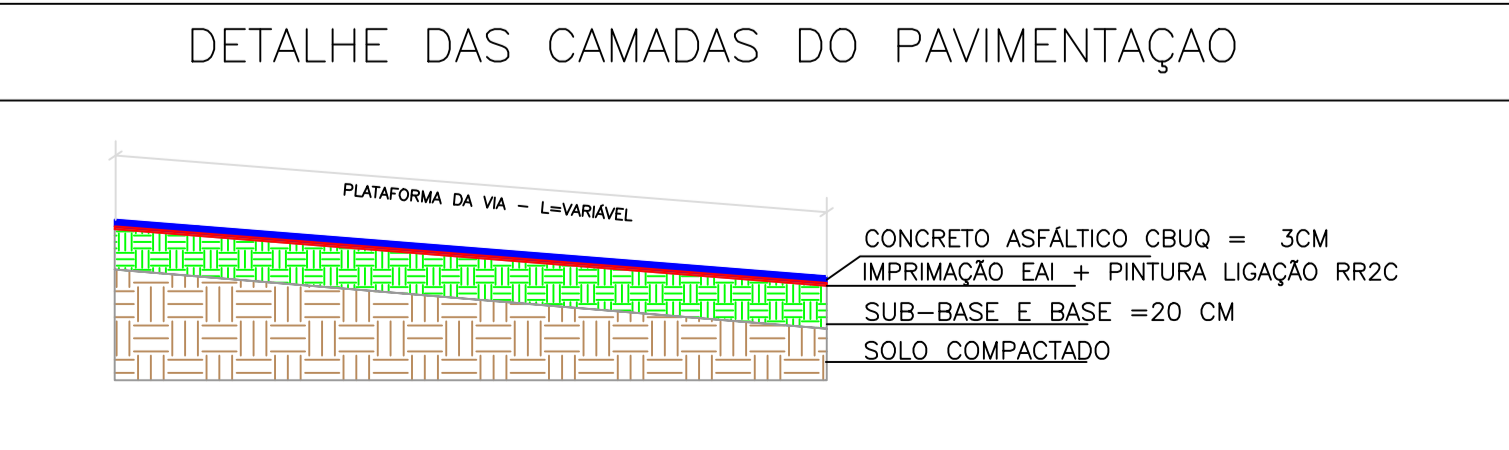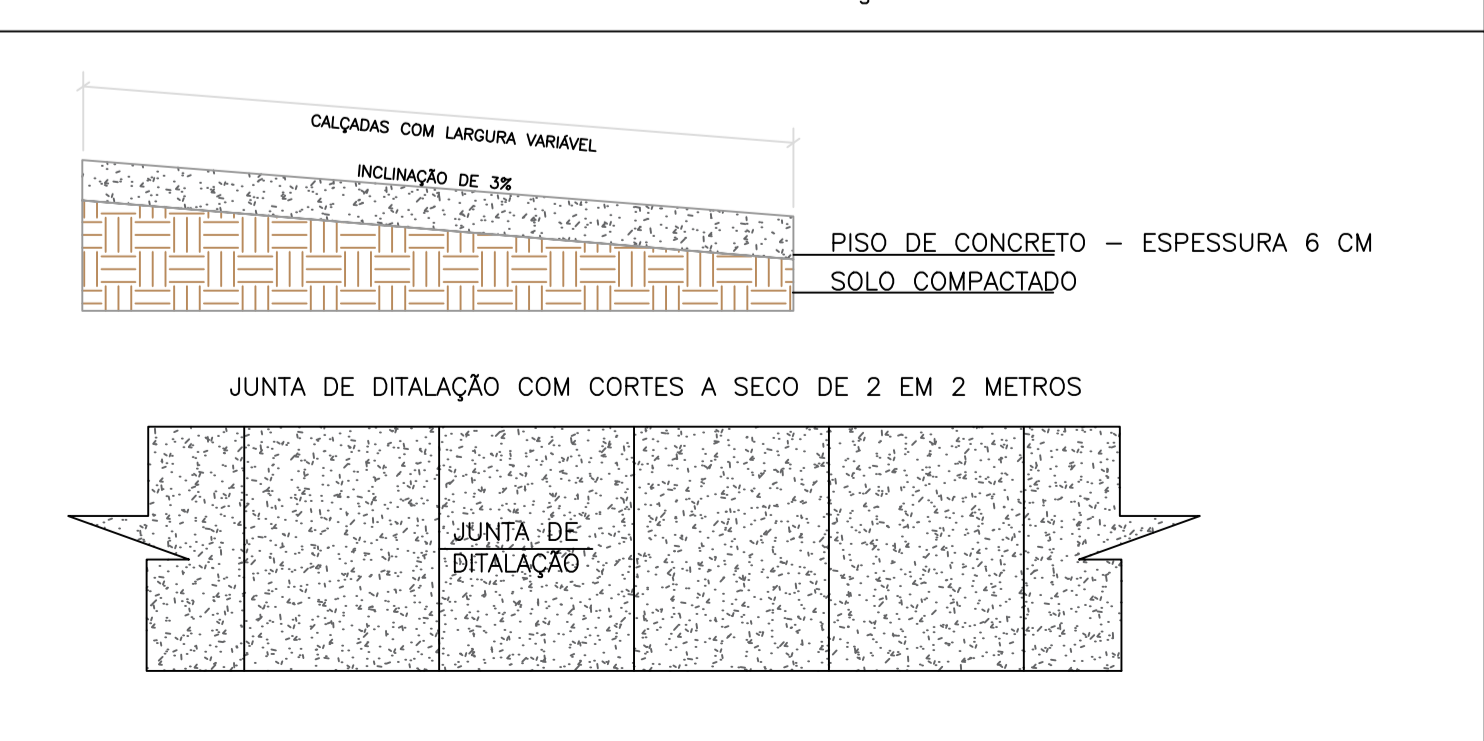

APROVAÇÃO:
13/02/2026

ENG. CIVIL JULIANA LOUZEIRO DE ALMEIDA
CREA: 1018580441/D-GO

PROJETO DE ENGENHARIA

ENDEREÇO: DIVERSAS RUAS DO MUNICÍPIO DE CRIXAS - GO.

PROPRIETÁRIO: PREFEITURA MUNICIPAL DE CRIXÁS

AUTOR DO PROJ.: ENG. CIVIL LORENA FATIMA SILVA CREA: 25.178/D-GO

PAVIMENTAÇÃO

CONVÊNIO: 980452/2025	CONTEÚDO: PROJETO DE PAVIMENTAÇÃO - DETALHES - LEGENDAS	ESCALA INDICADA	DATA FEV/2026
CONTRATO DE REPASSE: 1101.636-72/2025		FOLHA A-1	PRANCHA: 3/4
ART : 10 2026 004 8008		REVISÃO 00	