
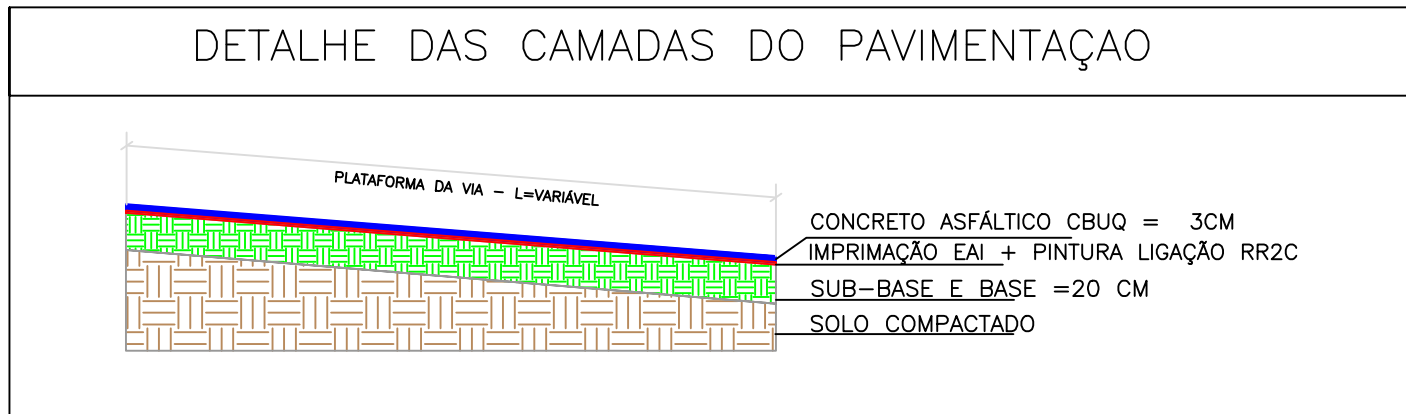
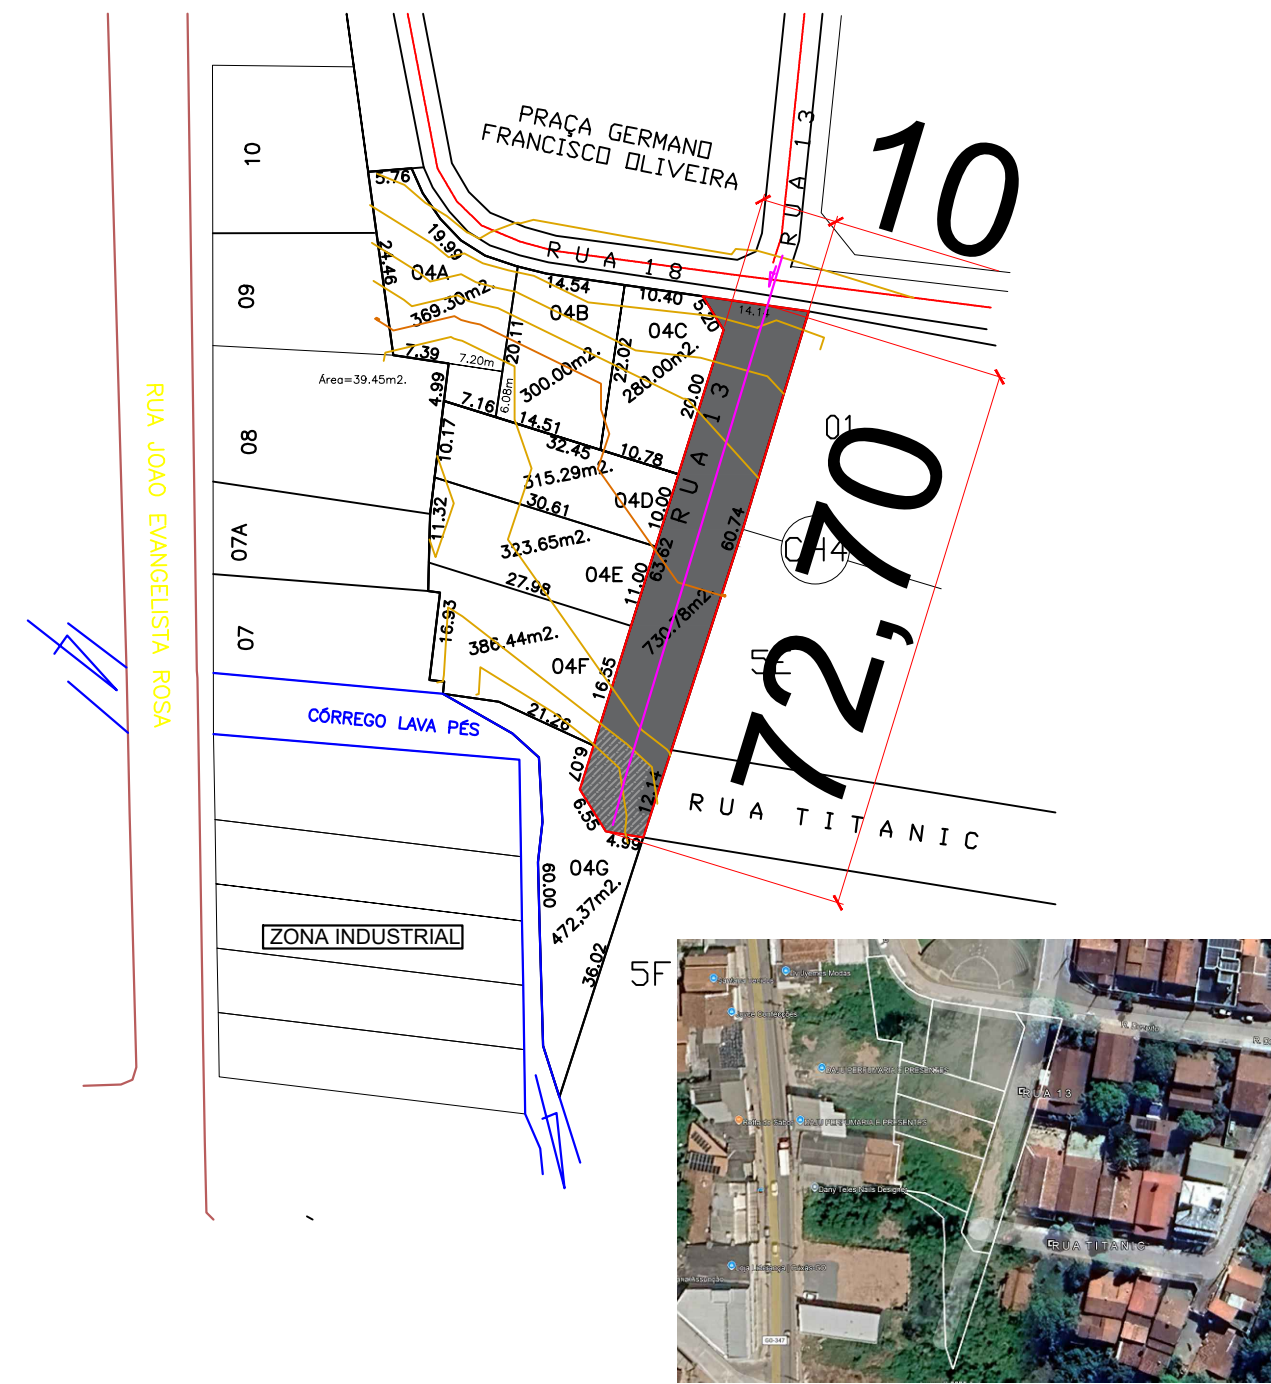


SEÇÃO DAS RUAS
SEM ESCALA
MEDIDAS EM CENTIMETROS

LEGENDA

- | | |
|---|---------------------------|
| | PAVIMENTAÇÃO EXISTENTES |
| | RUAS A SEREM PAVIMENTADAS |
|  | MEIO FIO COM SARJETA |
| | MEIO FIO SEM SARJETA |

PLANILHA DE CALCULO DE ÁREAS DE VIAS A SEREM RECUPERADAS						
SETOR CENTRO						
VIAS/RUA	LARGURA MÉDIA	DISTANCIA	PIPO	MEDIDA(m²)	SERVIÇO	
PRAÇA IGREJA	9,00	93,09	Área	837,81 m2	RECONSTRUÇÃO/TROCA DE PISO	
PRAÇA IGREJA	9,60	117,41	Área	1127,14 m2	RECONSTRUÇÃO/TROCA DE PISO	
PRAÇA IGREJA	11,00	25,00	Área	275,00 m2	RECONSTRUÇÃO/TROCA DE PISO	
PRAÇA IGREJA	13,07	6,34	Área	82,86 m2	RECONSTRUÇÃO/TROCA DE PISO	
PRAÇA IGREJA	19,56	32,30	Área	631,79 m2	RECONSTRUÇÃO/TROCA DE PISO	
PRAÇA IGREJA	17,64	17,89	Área	315,58 m2	RECONSTRUÇÃO/TROCA DE PISO	
RUA RISOLINO AZEVEDO	6,50	73,42	Área	477,23 m2	RECONSTRUÇÃO/TROCA DE PISO	
RUA RISOLINO AZEVEDO	6,50	72,84	Área	473,46 m2	RECONSTRUÇÃO/TROCA DE PISO	
RUA ROSA P. NEVES	10,63	129,18	Área	1373,18 m2	RECONSTRUÇÃO/TROCA DE PISO	
RUA ANTONIO NAVARRO DE ABREU	9,47	243,17	Área	2302,82 m2	RECONSTRUÇÃO/TROCA DE PISO	
RUA ANA PEIXOTO	12,80	116,82	Área	1495,30 m2	RECONSTRUÇÃO/TROCA DE PISO	
RUA DA PRAÇA	11,55	45,84	Área	529,45 m2	RECONSTRUÇÃO/TROCA DE PISO	
RUA TOBIAS PEREIRA	10,70	79,69	Área	852,68 m2	RECONSTRUÇÃO/TROCA DE PISO	
RUA DOMINGOS MARQUES	8,20	258,40	Área	2118,88 m2	RECONSTRUÇÃO/TROCA DE PISO	
Área Setor:				12893,18 m2		
VILA SÃO JOÃO						
RUA B (RUA DA RODOVIARIA)	7,98	357,24	Área	2850,81	RECONSTRUÇÃO/TROCA DE PISO	
RUA DO COMERCIO	8,33	354,19	Área	2950,40	RECONSTRUÇÃO/TROCA DE PISO	
Área Setor:				5801,21 m2		
Área total:			Área	18694,39 m2		

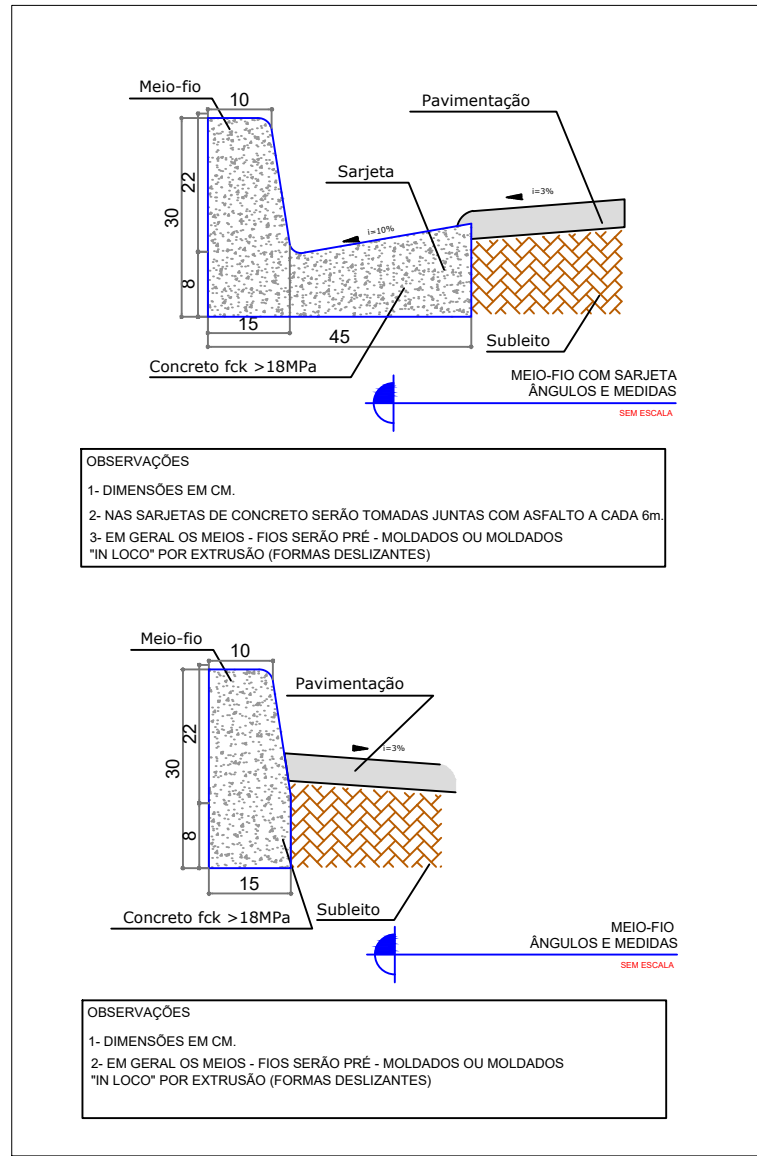

PROJETO DE ENGENHARIA

ENDEREÇO: DIVERSAS RUAS DO MUNICÍPIO DE CRIXAS - GO.

PROPRIETÁRIO: PREFEITURA MUNICIPAL DE CRIXÁS

LORENA FATIMA
SILVA:03515185178

AUTOR DO PROJ.: ENG. CIVIL LORENA FATIMA SILVA CREA: 25.178/D-GO

PAVIMENTAÇÃO

CONTEÚDO: .PROJETO DE PAVIMENTAÇÃO .DETALHES .LEGENDAS	ESCALA	DATA
	INDICADA	SET/2026
	FOLHA A-1	PRANCHA:
REVISÃO 00	1/1	