






LOGRADOURO	PAVIMENTAÇÃO						
	LARGURA M	LARGURA M	LARG. C/DESC. M	COMPRIMENTO M	TERRAPLENAGEM M2	BASE M2	PAVIMENTAÇÃO M2
RUA 08 (MORADA SOL 3)	9,00	6,00	5,70	108,87	967,69	658,07	624,58
RUA 07 (MORADA SOL 3)	10,00	7,00	6,70	148,68	1.446,45	1.012,63	966,97
RUA 17 T1 (MORADA SOL 3)	8,00	5,00	4,70	145,65	1.141,03	725,56	682,58
RUA 17 T2 (MORADA SOL 3)	9,00	6,00	5,70	137,22	1.105,53	763,04	730,05
RUA 12 A (MORADA SOL 3)	9,00	6,00	5,70	73,06	648,19	425,65	403,73
RUA 17 A (MORADA SOL 3)	9,00	6,00	5,70	44,87	414,82	276,36	258,92
RUA F (MORADA SOL 3)	9,00	6,00	5,70	66,93	609,72	406,68	386,12
AV. JOAQUIM MACIEL T1 (MORADA SOL 3)	9,00	6,00	5,70	48,53	454,34	305,44	290,01
AV. JOAQUIM MACIEL T2 (MORADA SOL 3)	10,00	7,00	6,70	121,01	1.137,89	789,42	752,64
RUA 18 T1 (MORADA SOL 3)	8,00	5,00	4,70	47,72	490,10	345,32	329,41
RUA 18 T2 (MORADA SOL 3)	9,00	6,00	5,70	128,45	1.055,30	736,70	705,41
RUA 19 (MORADA SOL 3)	11,00	8,00	7,70	86,96	973,59	725,19	698,51
RUA HEMÓGENES COELHO (VILA SÃO JOÃO)	9,00	6,00	5,70	106,25	986,19	637,05	603,26
RUA SEBASTIAO DE BRITO (VILA SÃO JOÃO)	11,00	7,00	6,70	246,71	2.740,54	1.724,54	1.647,46
RUA ENTRE 2003 E LIMOEIRO (HORIZONTE NOVO)	11,00	7,00	6,70	35,53	419,81	248,13	237,47
<b>TOTAL</b>				<b>1.546,44</b>	<b>14.591,19</b>	<b>9.779,78</b>	<b>9.317,12</b>

- LEGENDA**
- PAVIMENTAÇÃO EXISTENTES
  - RUAS A SEREM PAVIMENTADAS
  - CALÇADA DE CONCRETO
  - MEIO FIO COM SARJETA
  - MEIO FIO SEM SARJETA
  - RAMPA DE ACESSIBILIDADE

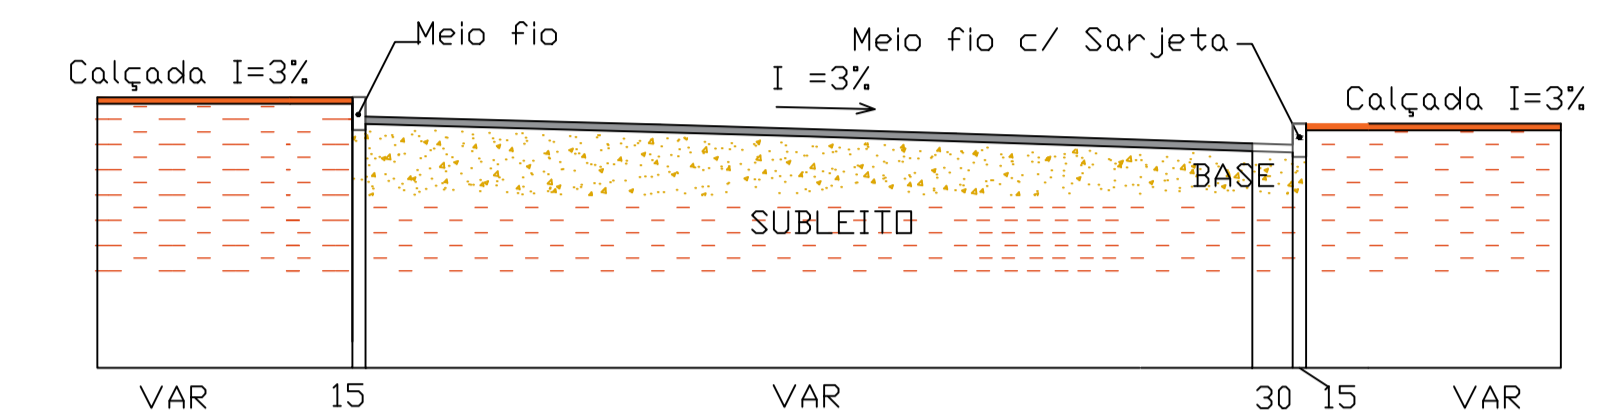

SEÇÃO DAS RUAS  
SEM ESCALA  
MEDIDAS EM CENTIMETROS

**DETALHE DAS CAMADAS DO PAVIMENTAÇÃO**

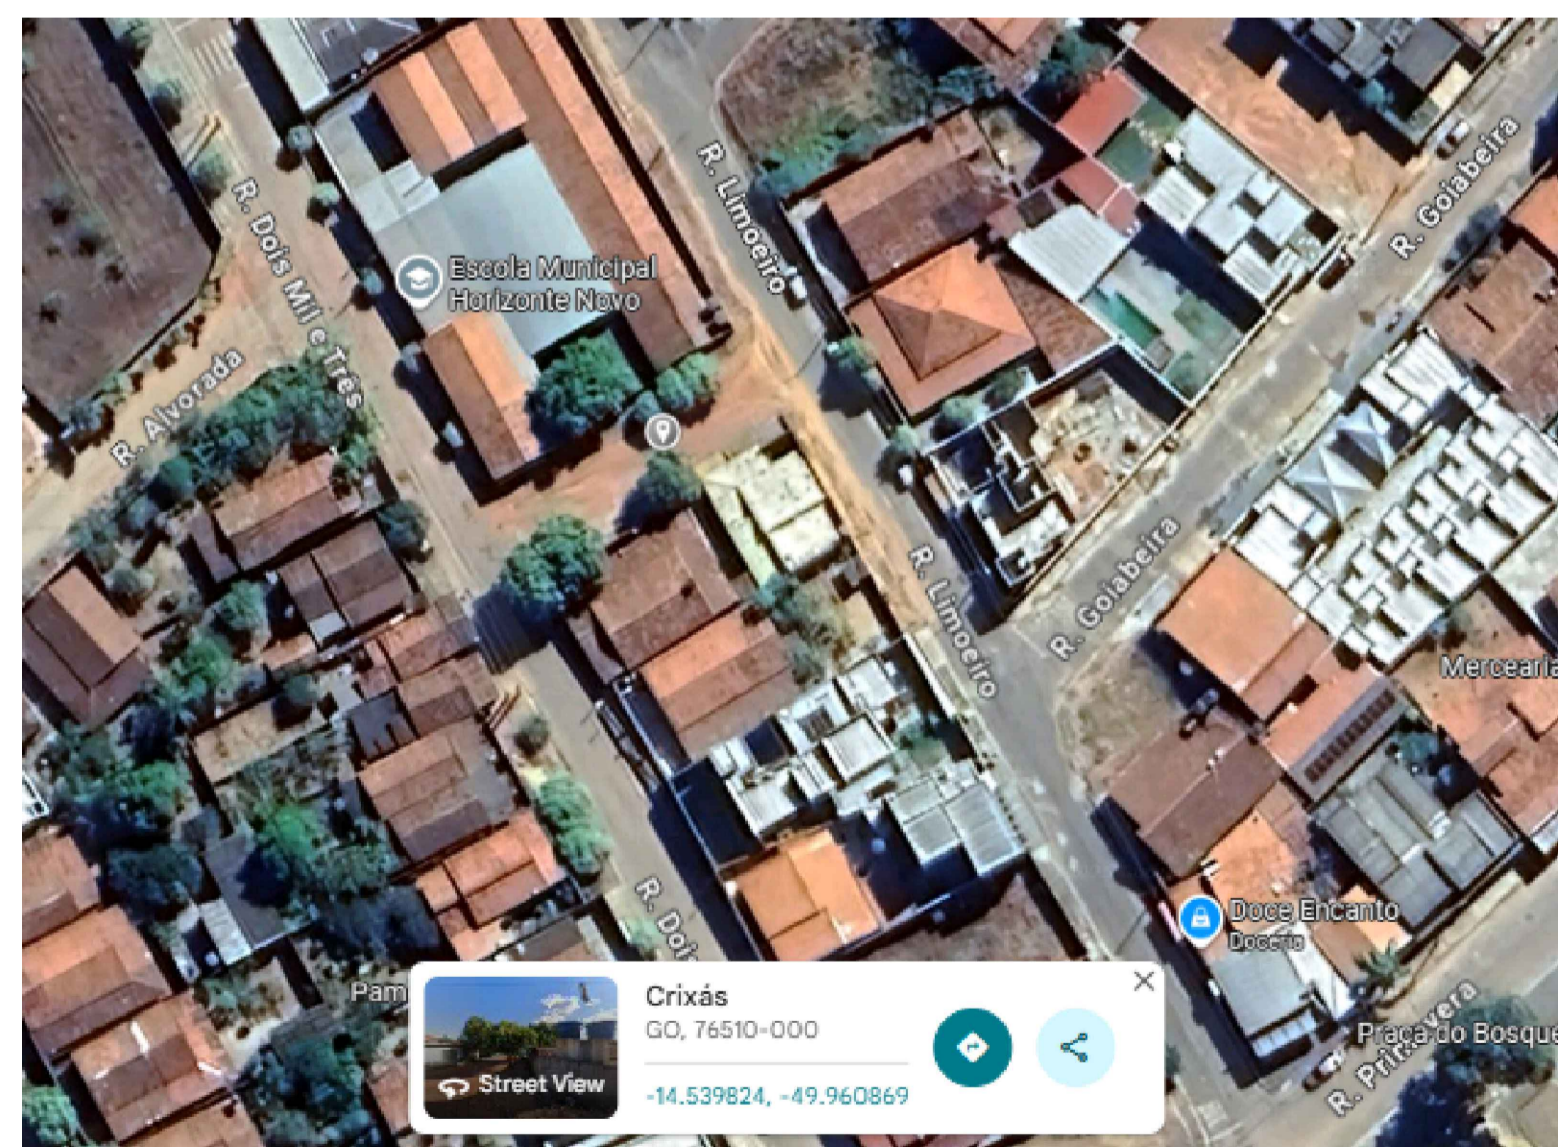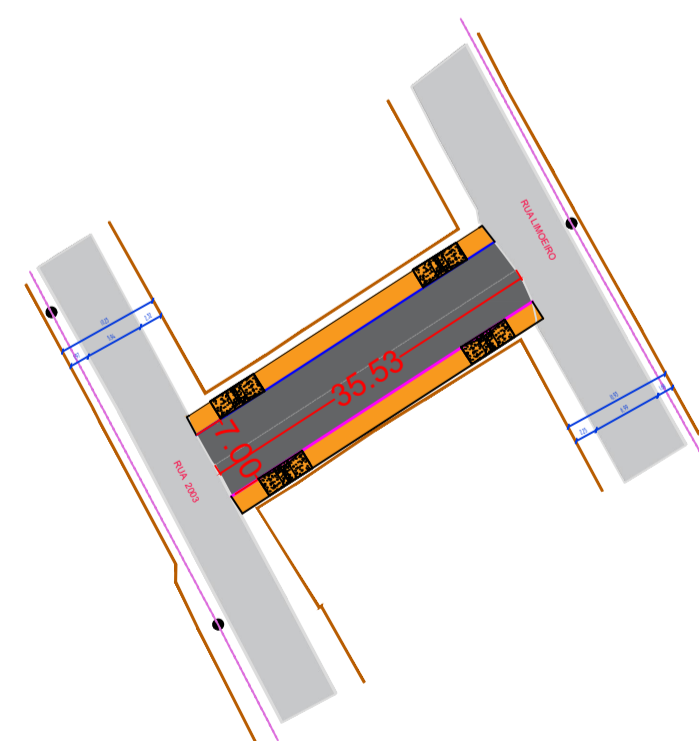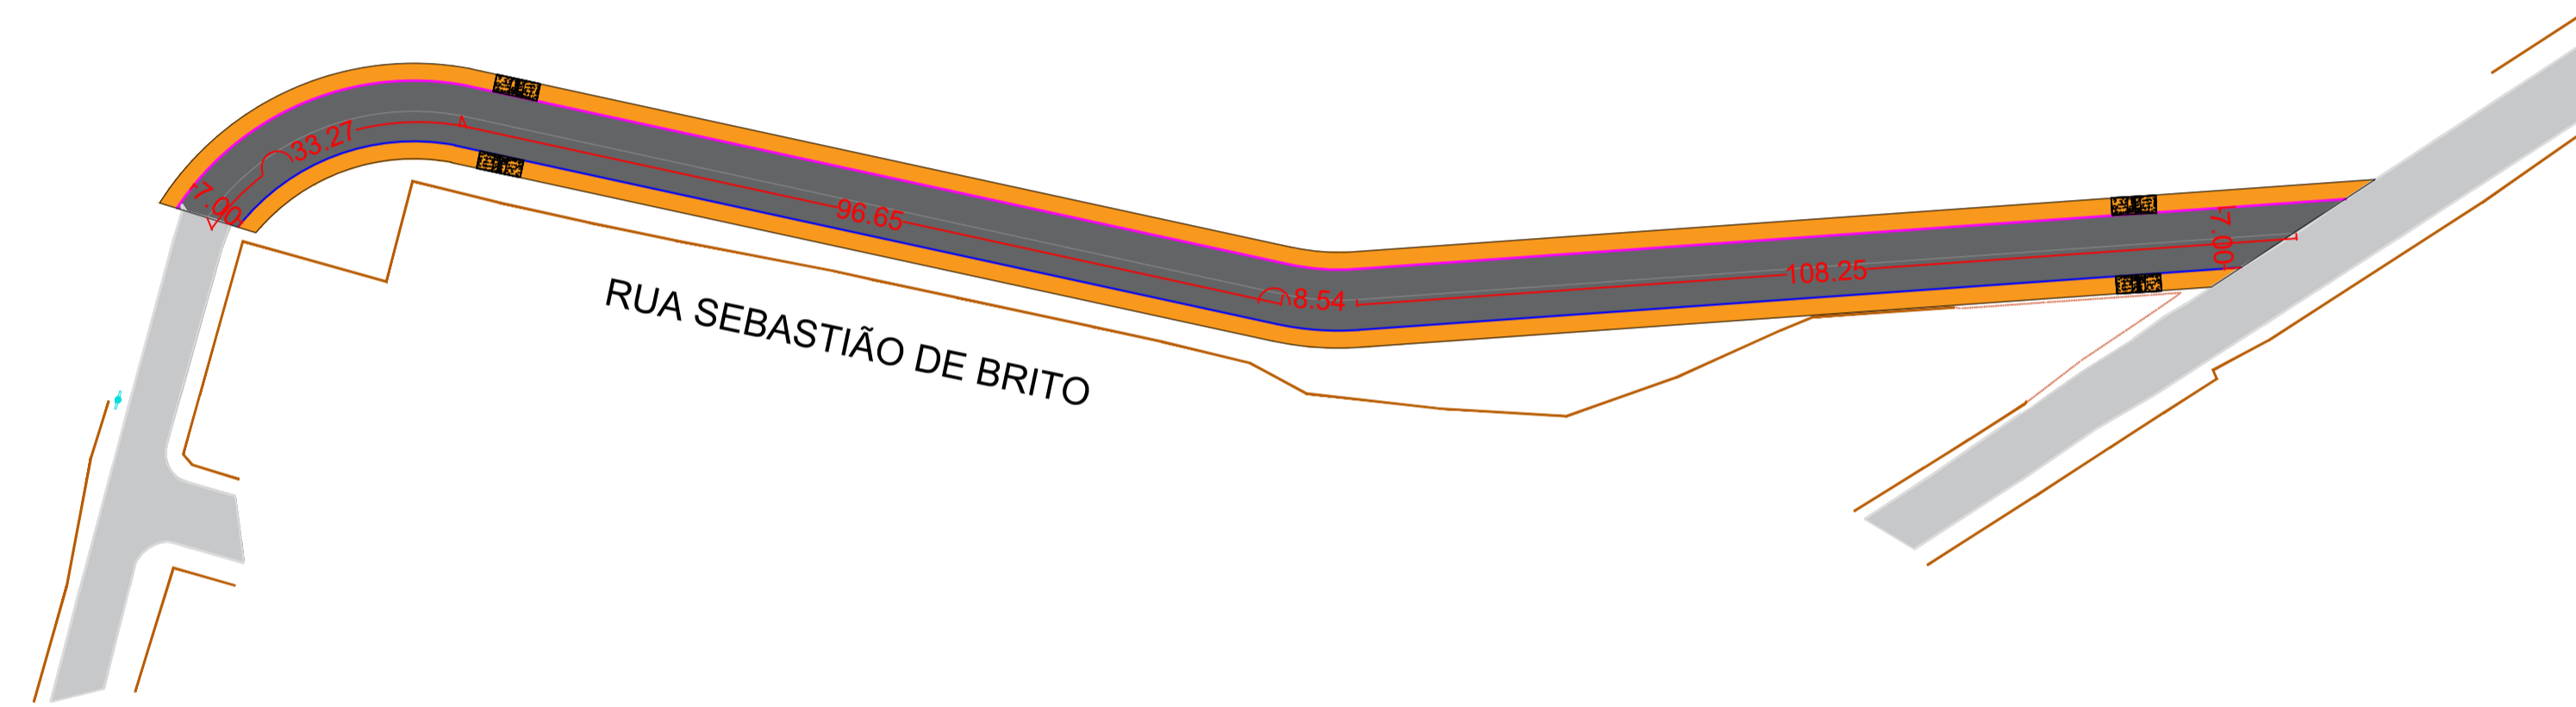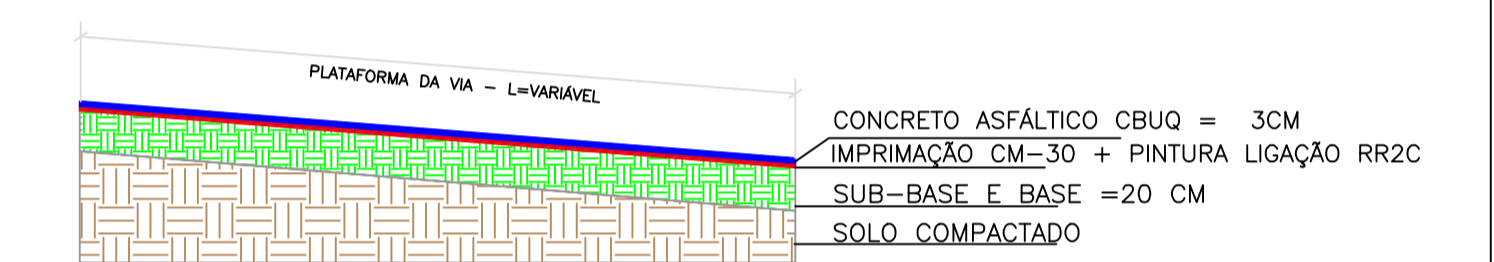

APROVAÇÃO:  
24/09/2025

ENG. CIVIL JULIANA LOUZEIRO DE ALMEIDA  
CREA: 1018580441/D-GO

**PROJETO DE ENGENHARIA**

ENDEREÇO: DIVERSAS RUAS DO MUNICÍPIO DE CRIXAS - GO.

PROPRIETÁRIO: PREFEITURA MUNICIPAL DE CRIXÁS

AUTOR DO PROJ.: ENG. CIVIL LORENA FATIMA SILVA CREA: 25.178/D-GO

**PAVIMENTAÇÃO**

CONVENIO: 976221/2025	CONTEÚDO: .PROJETO DE PAVIMENTAÇÃO .DETALHES .LEGENDAS	ESCALA INDICADA	DATA SET/2025
CONTRATO DE REPASSE: 1101.088-30/2025		FOLHA A-1	PRANCHA: 3/7
ART : 10 2025 028 2085		REVISÃO 00	