




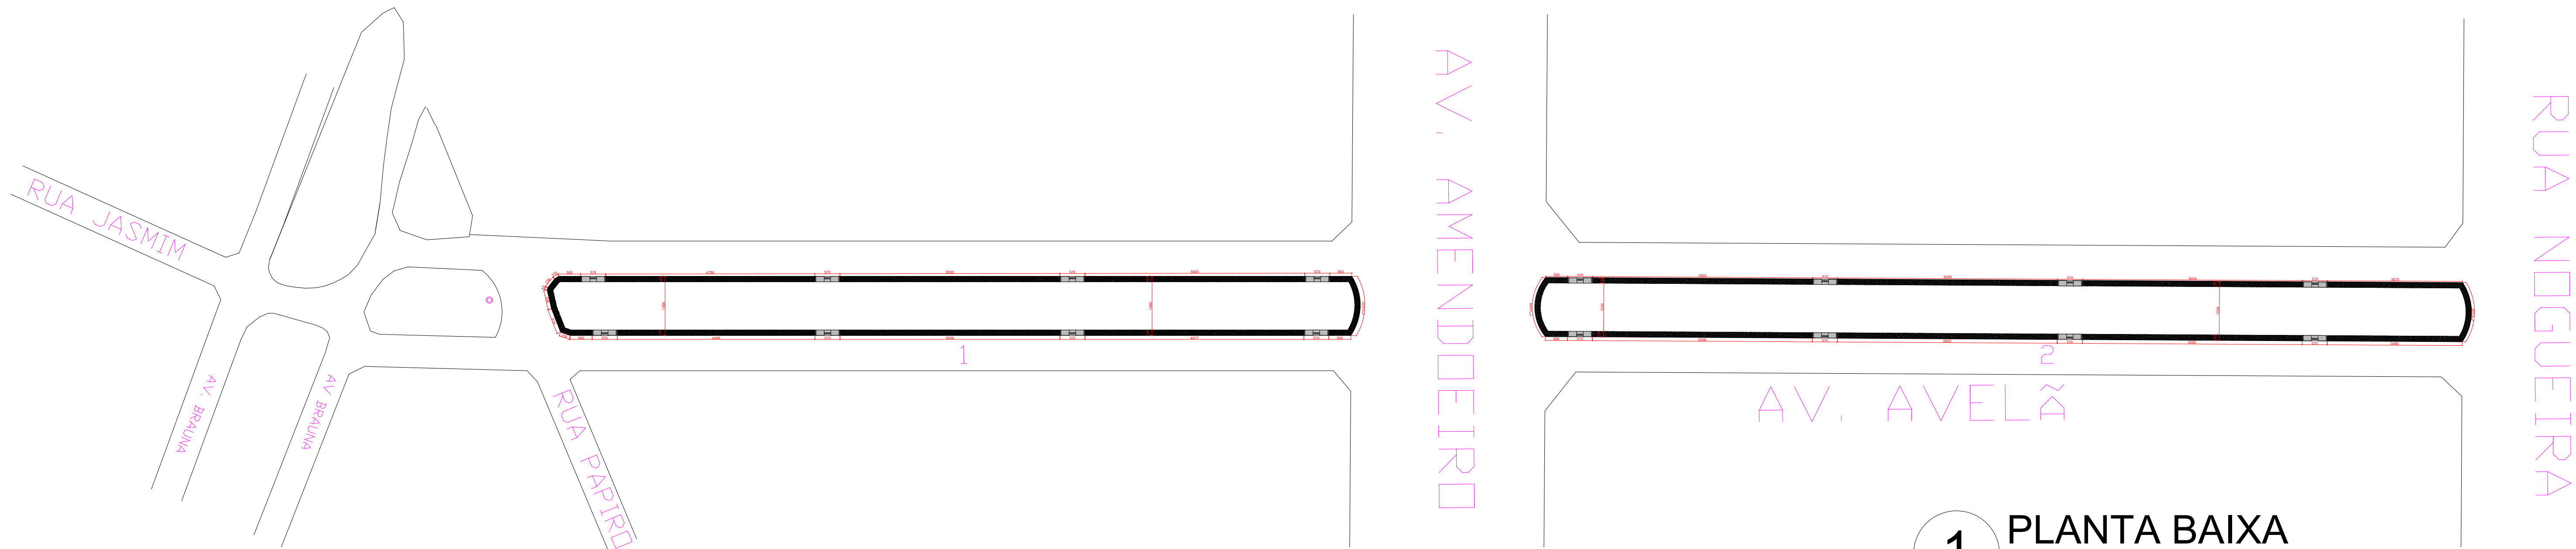


1 PLANTA BAIXA
ESC.:1:750

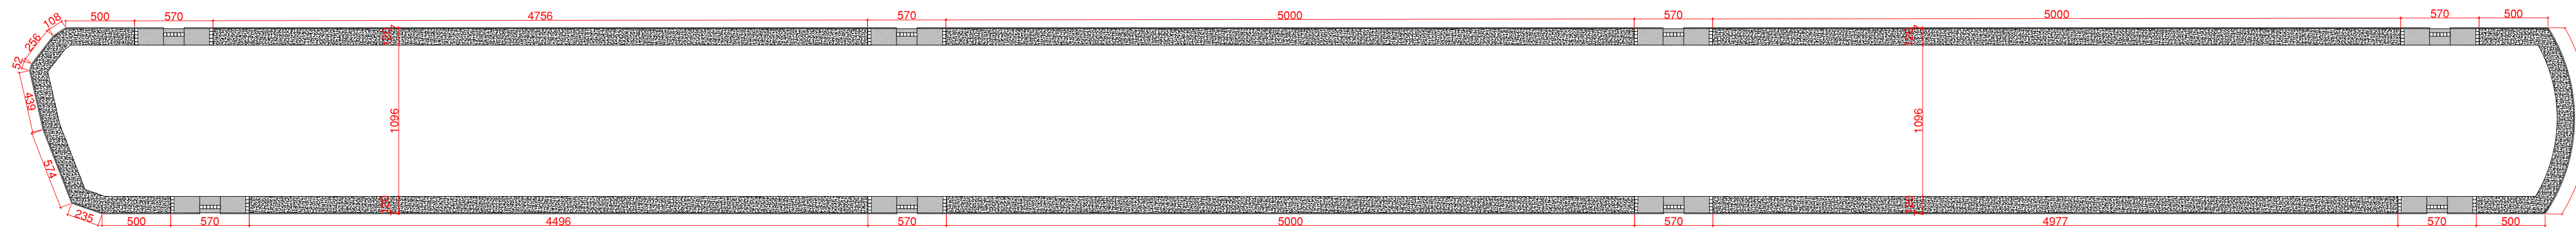


2 PLANTA CANTEIRO 1
ESC.:1:300

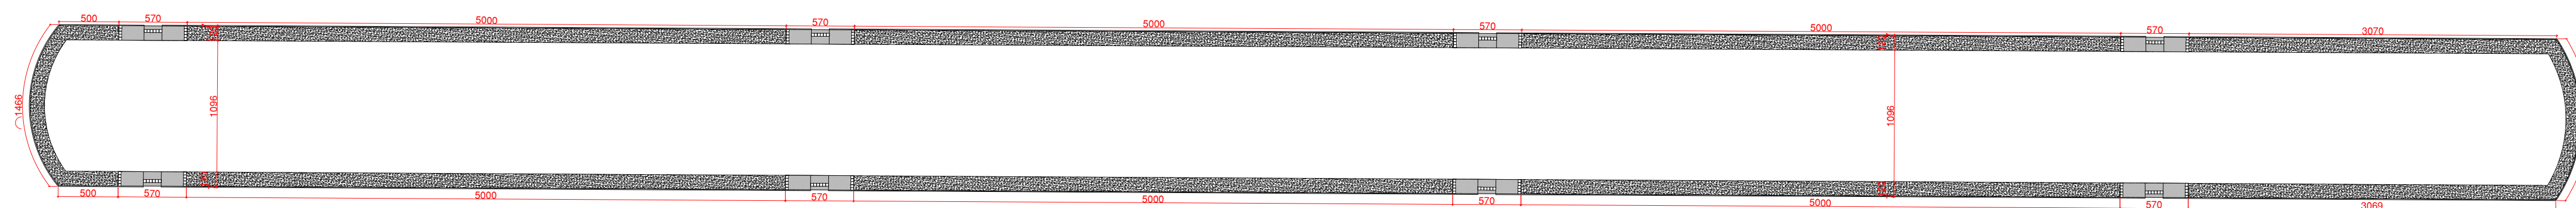

3 PLANTA CANTEIRO 2
ESC.:1:350

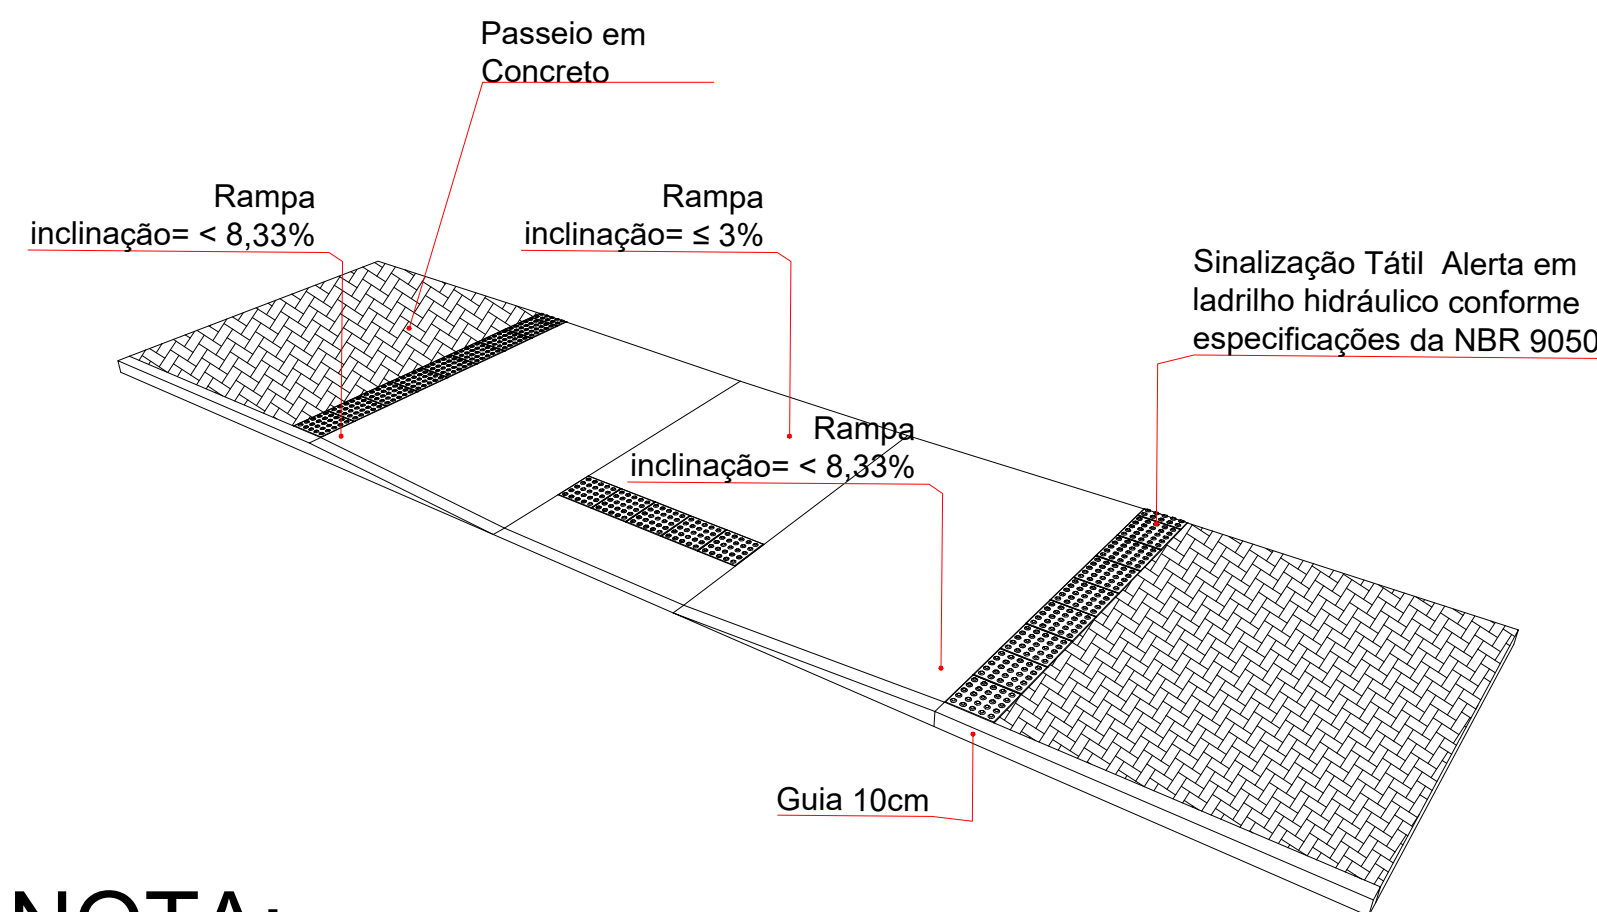

DETALHE 2 - REBAIXO MEIO-FIO
ESC.: 1/75

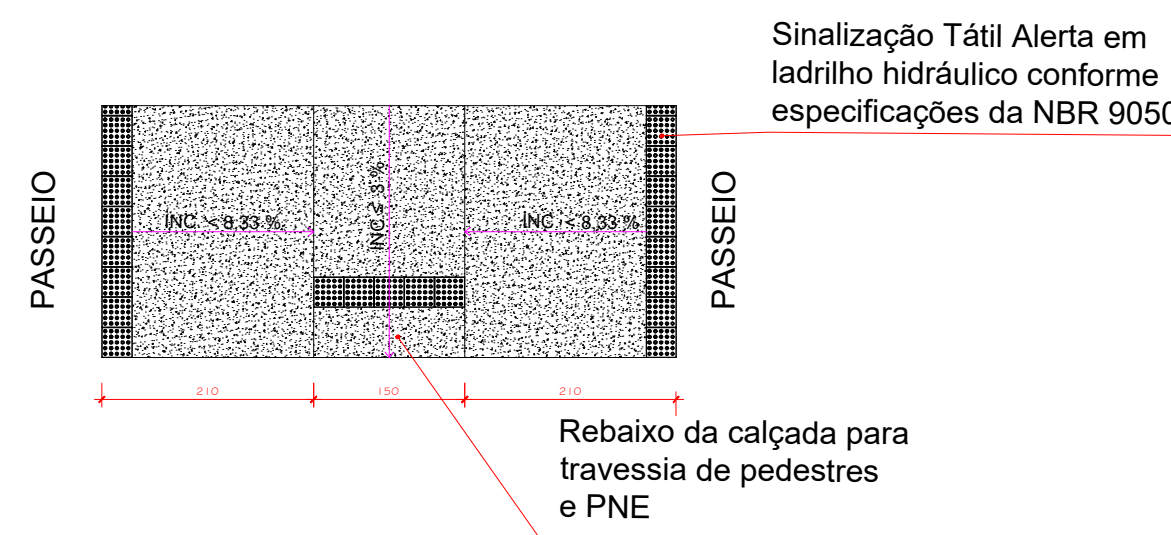

DETALHE 1 - REBAIXO MEIO-FIO VISTA SUPERIOR
ESC.: 1/75

NOTA:
PREVER MÃO DE OBRA DE 10% PARA CONTRUÇÃO DO MEIO FIO EM VOLTA DO PERCURSO E PREVER
O PISO TÁTIL DAS RAMPAS

PROJETO ARQUITETÔNICO DE REFORMA

Avenida Avelã - Rubiataba-GO

REFORMA DE CANTEIRO CENTRAL AVENIDA AVELÃ Nº DE PAVIMENTOS: 1PAV.

Proprietário: Prefeitura Municipal de Rubiataba - GO,CNPJ: 02.382.836/0001-23

Projeto paisagístico e Arquitetônico-CAU: João Carlos Mendes Ribeiro, Arquiteto e Urbanista - CAU-GO: A196250-7

Responsável técnica - CREA: Lorena Fátima Silva, Engenheira Civil - CRE-GO: 25.178/D-GO

DESCRIÇÃO DOS PAVTOS: 1 PAVIMENTO - TÉRREO

ESCRITÓRIO:



CONTEÚDO:

PLANTA BAIXA
DETALHE RAMPA

ÁREA DO TERRENO:

5.324,67M²

ÁREA PAVIMENTADA:

970M²

ÁREA PERMEÁVEL:

4.275,12M²

RESPONSÁVEL TÉCNICO - CREA-GO:

Lorena Fátima Silva
CRE-GO: 25.178/D-GO

PRANCHA

1/1

ESCALA

INDICADA

DATA:

MARÇO/2024