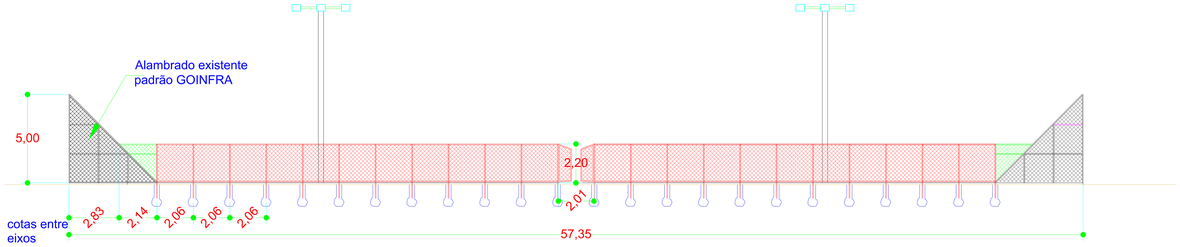

Corte Longitudinal
Escala 1 : 250

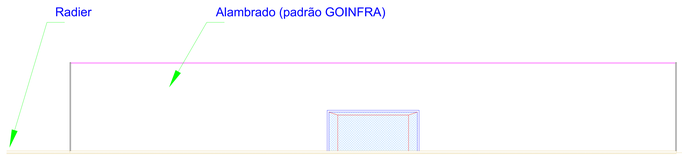

Corte Transversal
Escala 1 : 250

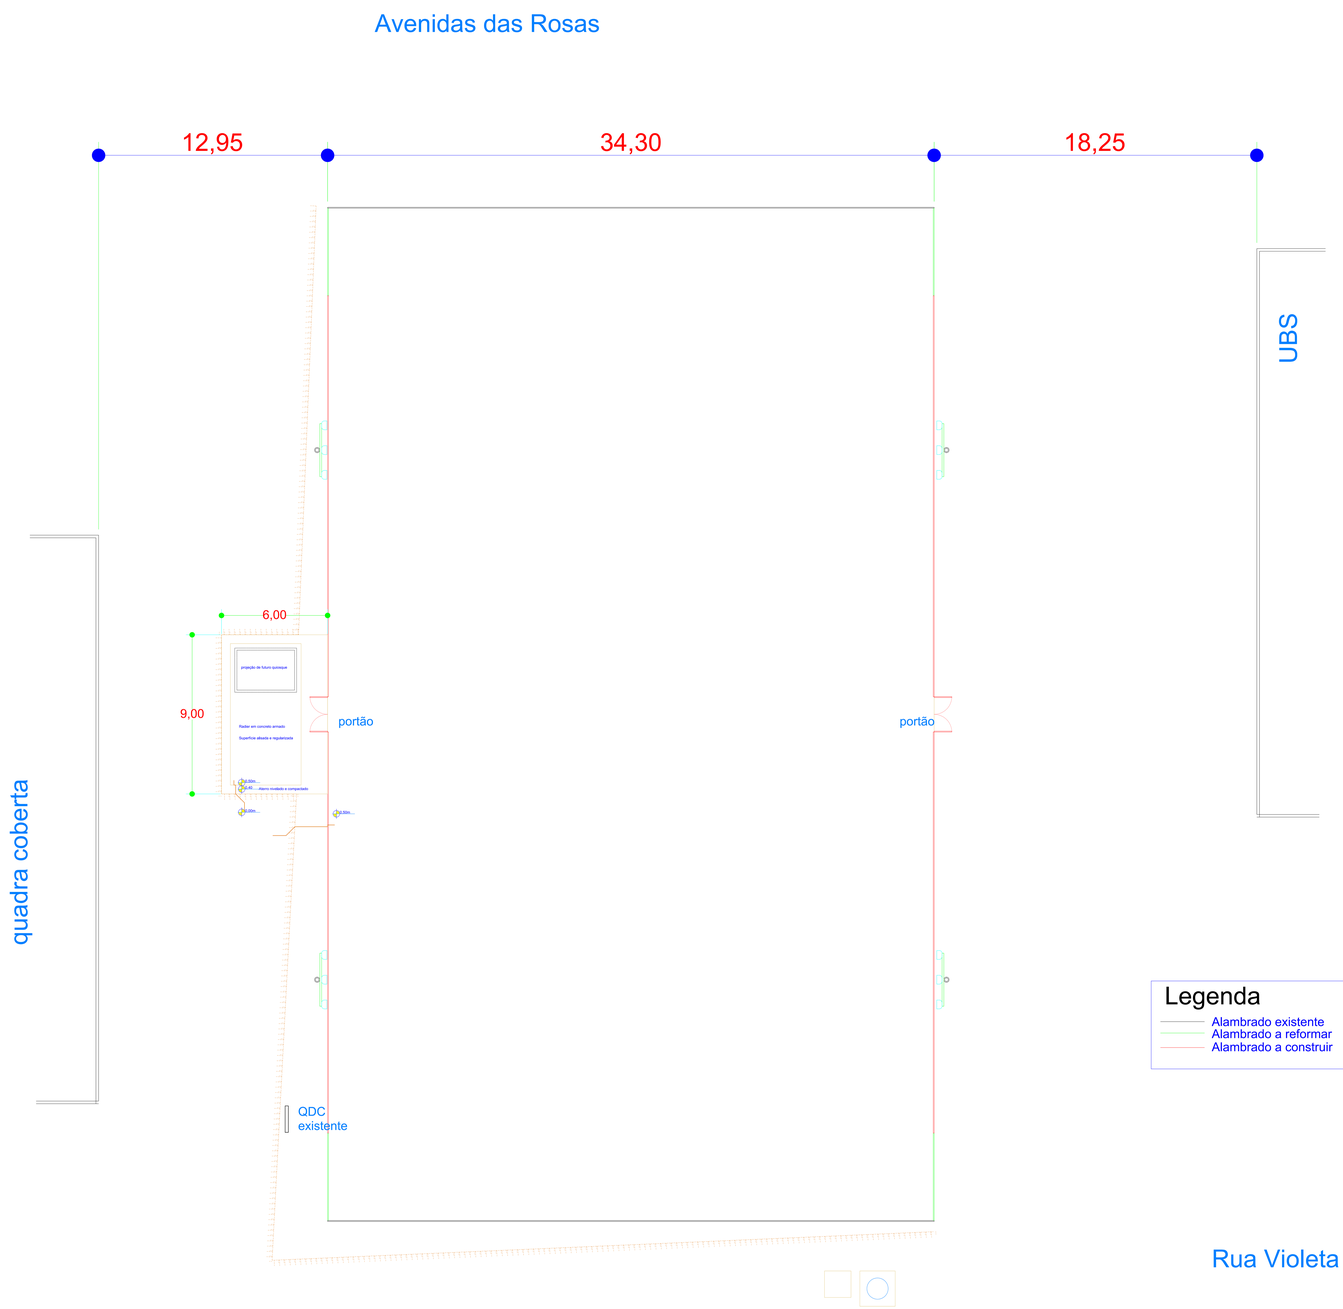

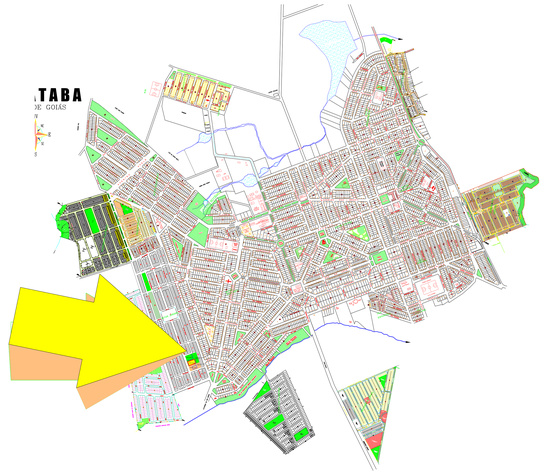

MUNICÍPIO DE

RUBIATABA

PODER EXECUTIVO

Adm 2025 - 2028

P A I M
Engenharia

Sede : Avenida do Café , 292 Centro Rubiataba GO
Fábrica : Avenida das Azaléias , s/nº Qd: 21 Lts: 7e8 Setor Jardins Rubiataba GO

Contatos:
(62) 9-9320-6430
arthurspaim@hotmail.com
(62) 9-8423-4383
dennerpaim@hotmail.com

OBRA : **Reforma no Campo Society**
Av das Rosas s/n Qd: Lt:
Setor Jardins - Rubiataba - GO

Projeto: *Arquitetônico*

Proprietário / contratante:

DECLARO, para todos os fins de direito, que recebi este projeto e :

- [x] A .1) para OBRA NOVA ou REFORMA: que a obra será executada estritamente de acordo com eles;
- [ ] A.2) para LEVANTAMENTO E REGULARIZAÇÕES : que o desenho representa fielmente a edificação como ela se encontra nesta data ;

B) estar ciente de que quaisquer alterações deverão ser prévia e expressamente autorizadas pelo autor , sem o que invalida todos os projetos, bem como todas responsabilidades técnicas e civis em qualquer tempo;

C) compreender que serviços, métodos, materiais, equipamentos, etc utilizados por terceiros serão de responsabilidade integral destes, e não do autor do projeto;

D) que a elaboração destes projetos/desenhos não implica no reconhecimento, pelo autor, do direito de uso e/ou posse do terreno e/ou edificação.

Nome: Município de Rubiataba
CPF/CNPJ: 02.382.836/0001-23

Responsável técnico

PAIM
Assinado de forma digital por DENNER SANSONI PAIM:50515594687
Dados: 2025.09.15 13:34:00 -03'00'

- [x] Projetos
- [ ] Levantamento
- [ ] Regularização
- [x] Orçamento
- [ ] Execução
- [x] Especificação
- [x] Fiscalização

ARTHUR SIFUENTES PAIM
Engenheiro civil - CREA 1.020.928.204D-GO
A.R.T : ---

DENNER SANSONI PAIM
Engenheiro civil - CREA 47.507/d-MG
A.R.T : 10 2025 0271281

Legenda
- Alambrado existente
- Alambrado a reformar
- Alambrado a construir

CONTEÚDO:
Planta baixa do campo, Corte Longitudinal , Corte transversal , Localização no Município

Data	Projeto
2025 09 12	1.445
Escalas	**Folha**
indicadas	01/01

F:\2025 Projetos\Rubiataba\1445 PMR Reforma Campo Society\2025 09 10 Alteração Vitor\Projeto.dwg