



**MUNICÍPIO DE RUBIATABA – GOIÁS
PODER EXECUTIVO**

**AO EXCELENTÍSSIMO PREFEITO DO MUNICÍPIO RUBIATABA/GO PADRE
WEBER SIVIRINO DA COSTA.**

Assunto: Justificativa para a reforma do Campo de Futebol Society no Setor Jardins no Município de Rubiataba-GO.

Excelentíssimo Senhor,

O presente documento tem como objetivo apresentar as razões e a necessidade imperativa da reforma do Campo de Futebol Society, localizado no Setor Jardins, neste município.

1. Diagnóstico da Situação Atual

O referido campo de futebol society é uma área de lazer e prática esportiva muito esperado pelos moradores do Setor Jardins e regiões vizinhas. No entanto, as instalações encontram-se em **estado precário**, com refletores sem funcionamento, sem alambrado com isso os animais ficam dentro do campo, sem aspersores para irrigação, gramado totalmente comprometido, sem reservatório de água, postes de iluminação irregulares (dentro do campo), sem arquibancadas e sem monitoramento. A atual condição representa riscos à segurança e integridade física dos usuários, além de limitar as atividades esportivas na comunidade.

Segue anexo a presente justificativa fotos da situação atual do Campo Society em comento.

2. Relevância Social e Benefícios Esperados

A reforma proposta não se trata de um simples melhoramento estético, mas de um investimento crucial no bem-estar e qualidade de vida da população. Os principais benefícios incluem:

- **Promoção da Saúde e Qualidade de Vida:** O espaço revitalizado incentivará a prática regular de atividades físicas, contribuindo para a saúde da população de todas as idades (crianças, jovens, adultos e idosos).
- **Inclusão Social e Prevenção da Marginalidade:** A oferta de um local adequado para o esporte e lazer ocupa o tempo ocioso de crianças e adolescentes de maneira



MUNICÍPIO DE RUBIATABA – GOIÁS
PODER EXECUTIVO

saudável, evitando a exposição a situações de risco social, como envolvimento com drogas e violência.

- **Integração Comunitária:** O campo reformado servirá como um ponto de encontro e socialização, fortalecendo os laços comunitários e a interação entre os moradores do bairro.
- **Segurança:** A manutenção e adequação das instalações, como a reforma do alambrado e iluminação, garantirão um ambiente mais seguro para a prática esportiva, inclusive no período noturno.

3. Da Necessidade e Urgência

A reivindicação é pertinente e urgente, partindo de um **pedido direto da comunidade local**, que anseia por um espaço digno e seguro para o lazer. A reforma é essencial para atender às demandas da população, que atualmente sofre com a carência de espaços esportivos apropriados no município.

4. Conclusão

Diante do exposto, solicito a Vossa Excelência que determine a realização de um estudo técnico e financeiro para viabilizar a reforma geral do campo de futebol society. A concretização deste projeto é fundamental para o desenvolvimento esportivo e social de nosso município, refletindo diretamente na melhoria da qualidade de vida de nossos cidadãos.

Coloco-me à disposição para quaisquer esclarecimentos.

Atenciosamente,

Rubiataba/GO, 15 de setembro de 2025.

Reiner Sales Leonel
Sec. da Juventude, Desporto e Lazer
Decreto N.º 08/2025 - RUBIATABA-GO

REINER SALES LEONEL

Sec. Munc. da Juventude Desporto e Lazer


























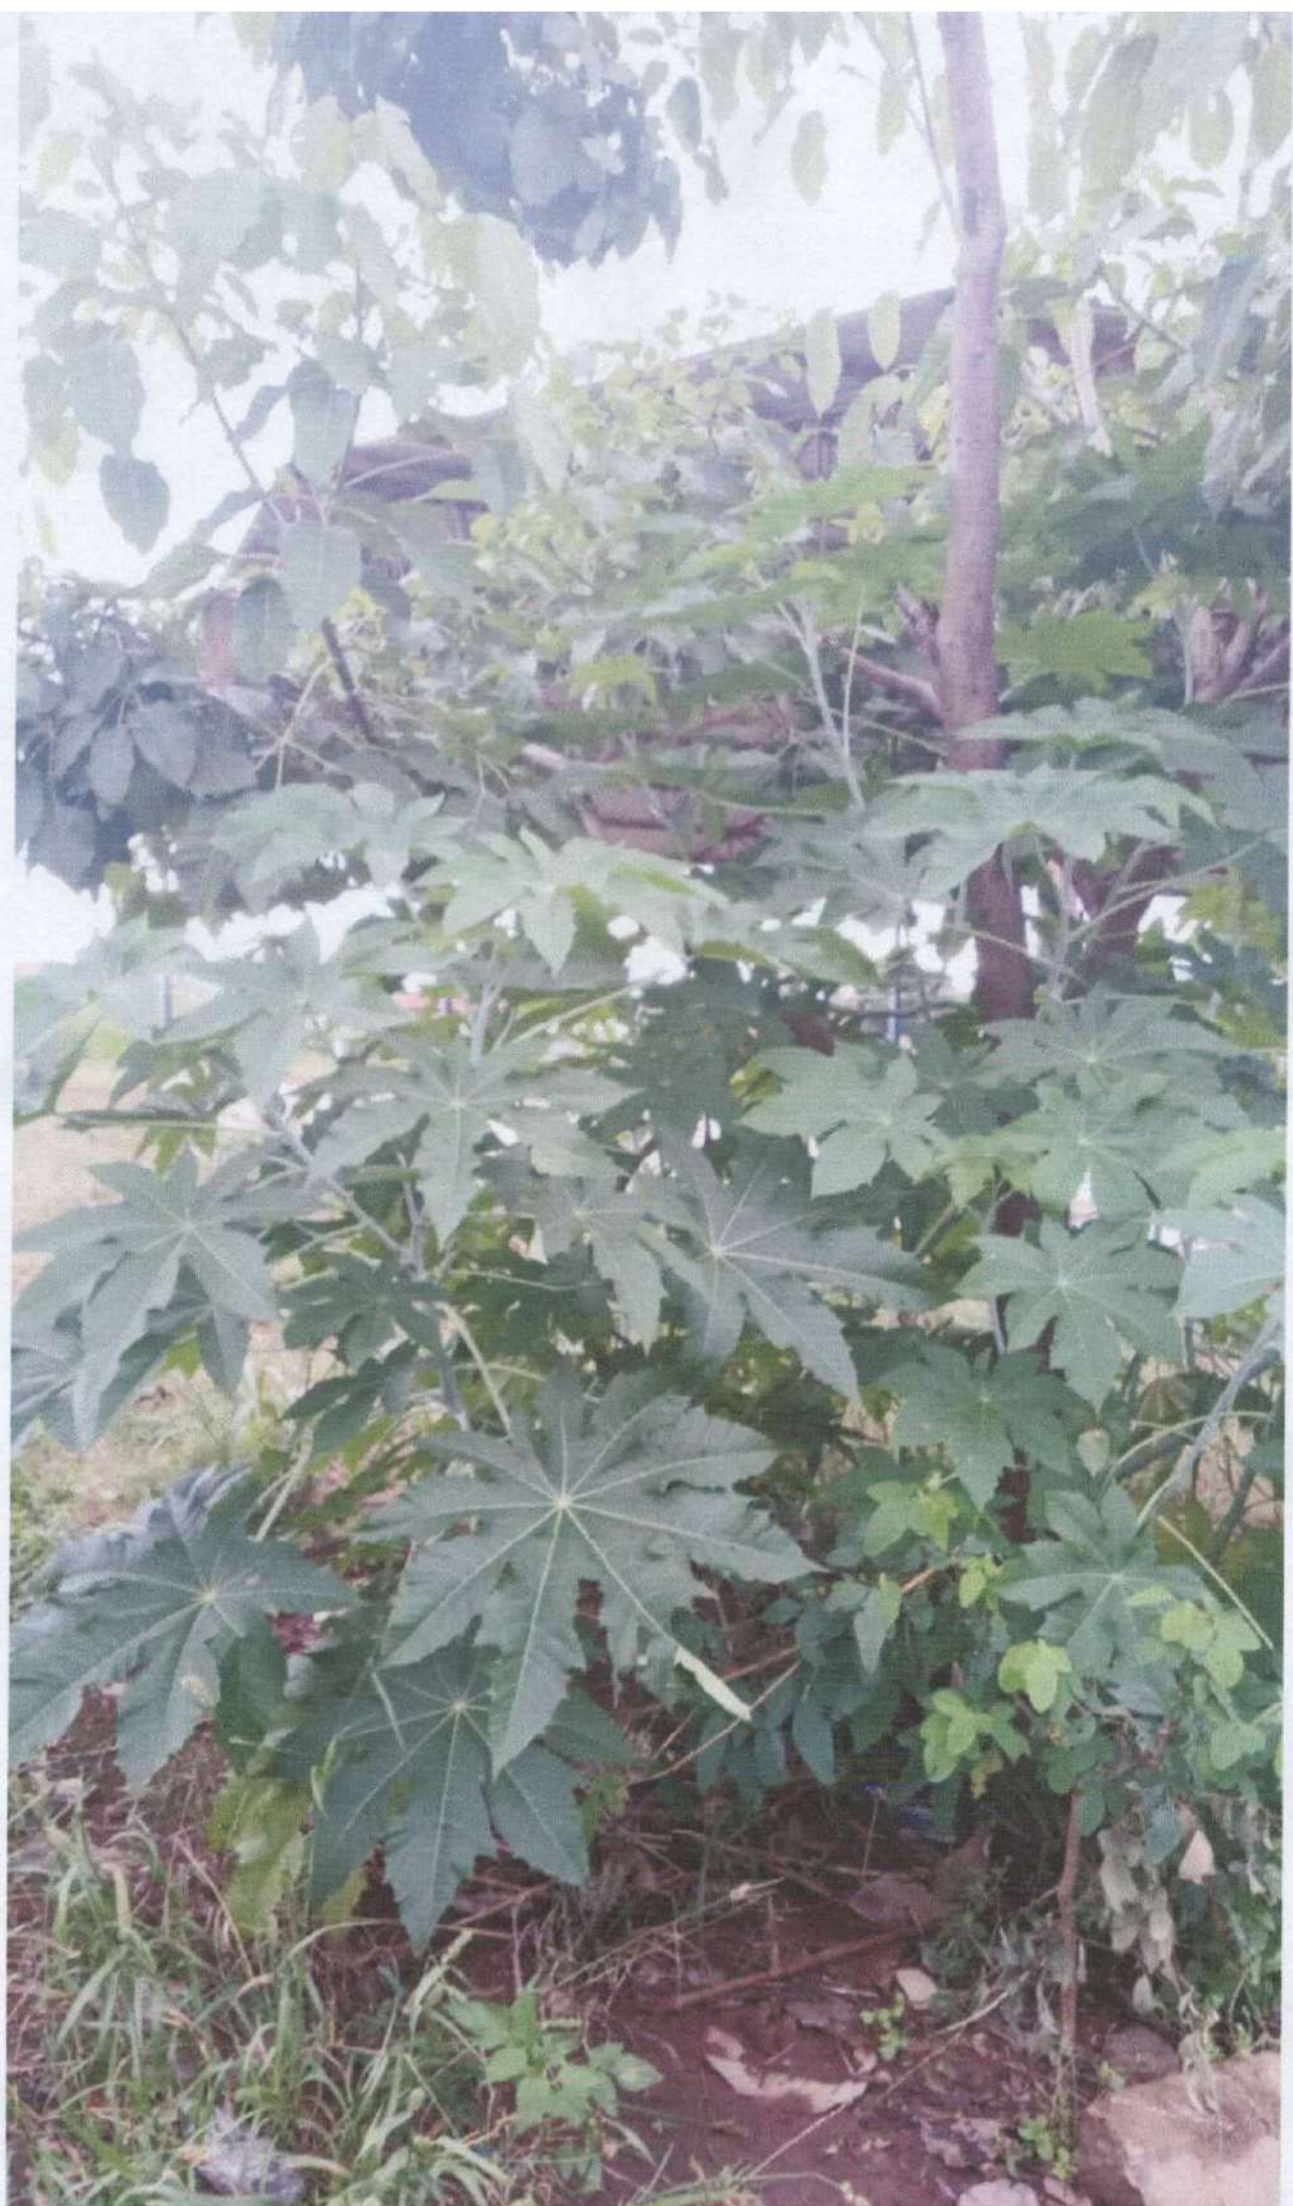



Obra	Reforma do Campo Society
Proprietário	MUNICÍPIO DE RUBIATABA
	Adm 2025 - 2028
Local	Rua Violeta , s/nº (área institucional nº 03) Setor Jardins - Rubiataba - GO

Itens mais relevantes

Código	Descrição	Unid	Quantid	Valor R\$
Composição 2	Alambrado : tubos de aço galvaniz 2" e tela galvaniz #12AWG 5x5cm	m²	189,84	105.980,07

Curva ABC

Código	Descrição	Unid	Quantid	Valor R\$	Participação		Faixas
					Item	Acumulado	
Composição 2	Alambrado : tubos de aço galvaniz 2" e tela galvaniz #12AWG 5x5cm	m²	189,84	105.980,07	85,512%	85,512%	FAIXA "A" E "B"
51017	PREPARO COM BETONEIRA E TRANSPORTE MANUAL DE CONCRETO	m3	8,57	5.871,21	4,737%	90,250%	FAIXA "C"
180280	PORTÃO DE ABRIR 02 FOLHAS DE TELA/TUBO FoGo 1.1/2" PT1/PT2	m2	8,00	3.747,28	3,024%	93,273%	
52014	ACO CA-60 - 5,0 MM - (OBRAS CIVIS)	Kg	121,89	1.847,88	1,491%	94,764%	
220053	REGULARIZAÇÃO DE PISO/LAJE/ BASE PARA TINTA EPÓXI (1:3) e=2 CM	m2	57,15	1.633,91	1,318%	96,083%	
270806	PLACA DE INAUGURAÇÃO EM DURALUMÍNIO 80 X 60 CM	Un	1,00	954,18	0,770%	96,853%	
21301	PLACA DE OBRA PLOTADA EM CHAPA METÁLICA 26 , AFIXADA EM CAVALETES DE MADEIRA DE LEI (VIGOTAS 6X12CM) - PADRÃO GOINFRA	m2	4,50	701,23	0,566%	97,418%	
Composição 1	Bicos aspersores	Unid	6,00	556,32	0,449%	97,867%	
51026	LANÇAMENTO/APLICAÇÃO/ADENSAMENTO DE CONCRETO EM FUNDAÇÃO- (O.C.)	m3	8,57	484,68	0,391%	98,258%	
41006	TRANSPORTE DE MATERIAL ESCAVADO M3.KM	m3km	135,00	468,45	0,378%	98,636%	
52004	ACO CA 50-A - 8,0 MM (5/16") - (OBRAS CIVIS)	Kg	33,18	466,51	0,376%	99,013%	
261504	PINTURA ESMALTE 1 DEMÃO ESQUADRIA METALICA S/FUNDO ANTICORROSIVO	m2	56,26	445,03	0,359%	99,372%	
51009	FORMA TABUA PINHO PARA FUNDACOES U=3V - (OBRAS CIVIS)	m2	4,20	432,85	0,349%	99,721%	
41008	COMPACTAÇÃO MECÂNICA COM CONTROLE DA UMIDADE (95% PN)	m3	27,00	181,44	0,146%	99,868%	
41004	ESCAVACAO MECANICA	m3	27,00	83,70	0,068%	99,935%	
41005	CARGA MECANIZADA	m3	27,00	52,92	0,043%	99,978%	
41007	ESPALHAMENTO MECANICO	m2	54,00	27,54	0,022%	100,000%	

Rubiataba GO , 10 de setembro de 2025

TOTAL >>>>> 123.935,20

Denner Sansoni Paim

Paim Engenharia e Construções Ltda

Engenheiro civil CREA 47.507 / d - MG

ART : 10 2025 0271281



Assinado de forma digital
por DENNER SANSONI
PAIM:50515594687
Dados: 2025.09.15
13:35:50 -03'00'



Corte Longitudinal
Escala: 1:200

Avenida das Flores

12,05

34,30

18,25

UBS



Corte Transversal
Escala: 1:200



MUNICÍPIO DE
RUBIATABA

PODERE EXECUTIVO
Atos 2023 - 2028



PAIM
Engenharia
CNPJ: 09.083.435/0001-01
R. 9-4823-4355

Reforma no Campo Society

Projeto: Reforma no Campo Society

Arquitetônico

Projeto: Reforma no Campo Society

Arquitetônico

quadra coberta

Legenda

Área de intervenção
Área de preservação
Área de proteção

Rua Vidella

Projeto: Reforma no Campo Society

Arquitetônico

Projeto: Reforma no Campo Society

Arquitetônico

Projeto: Reforma no Campo Society

Arquitetônico

Projeto: Reforma no Campo Society

Arquitetônico

Projeto: Reforma no Campo Society

Arquitetônico