
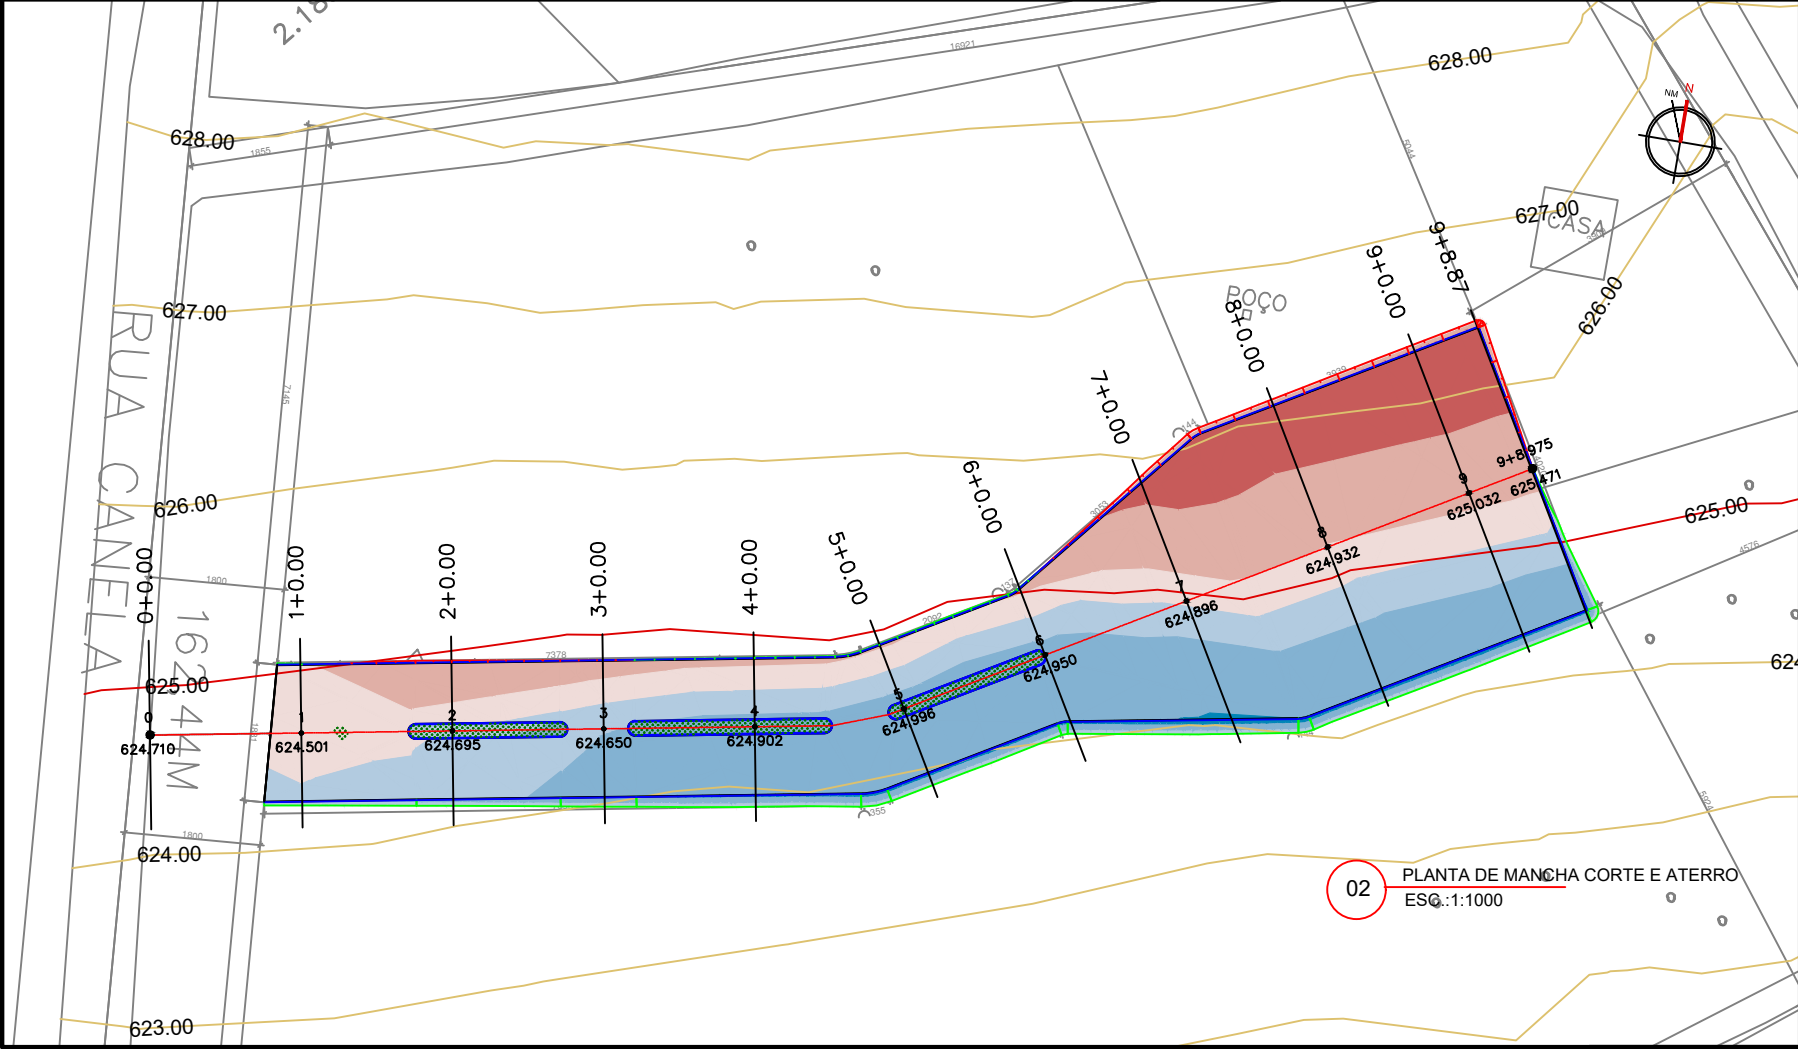


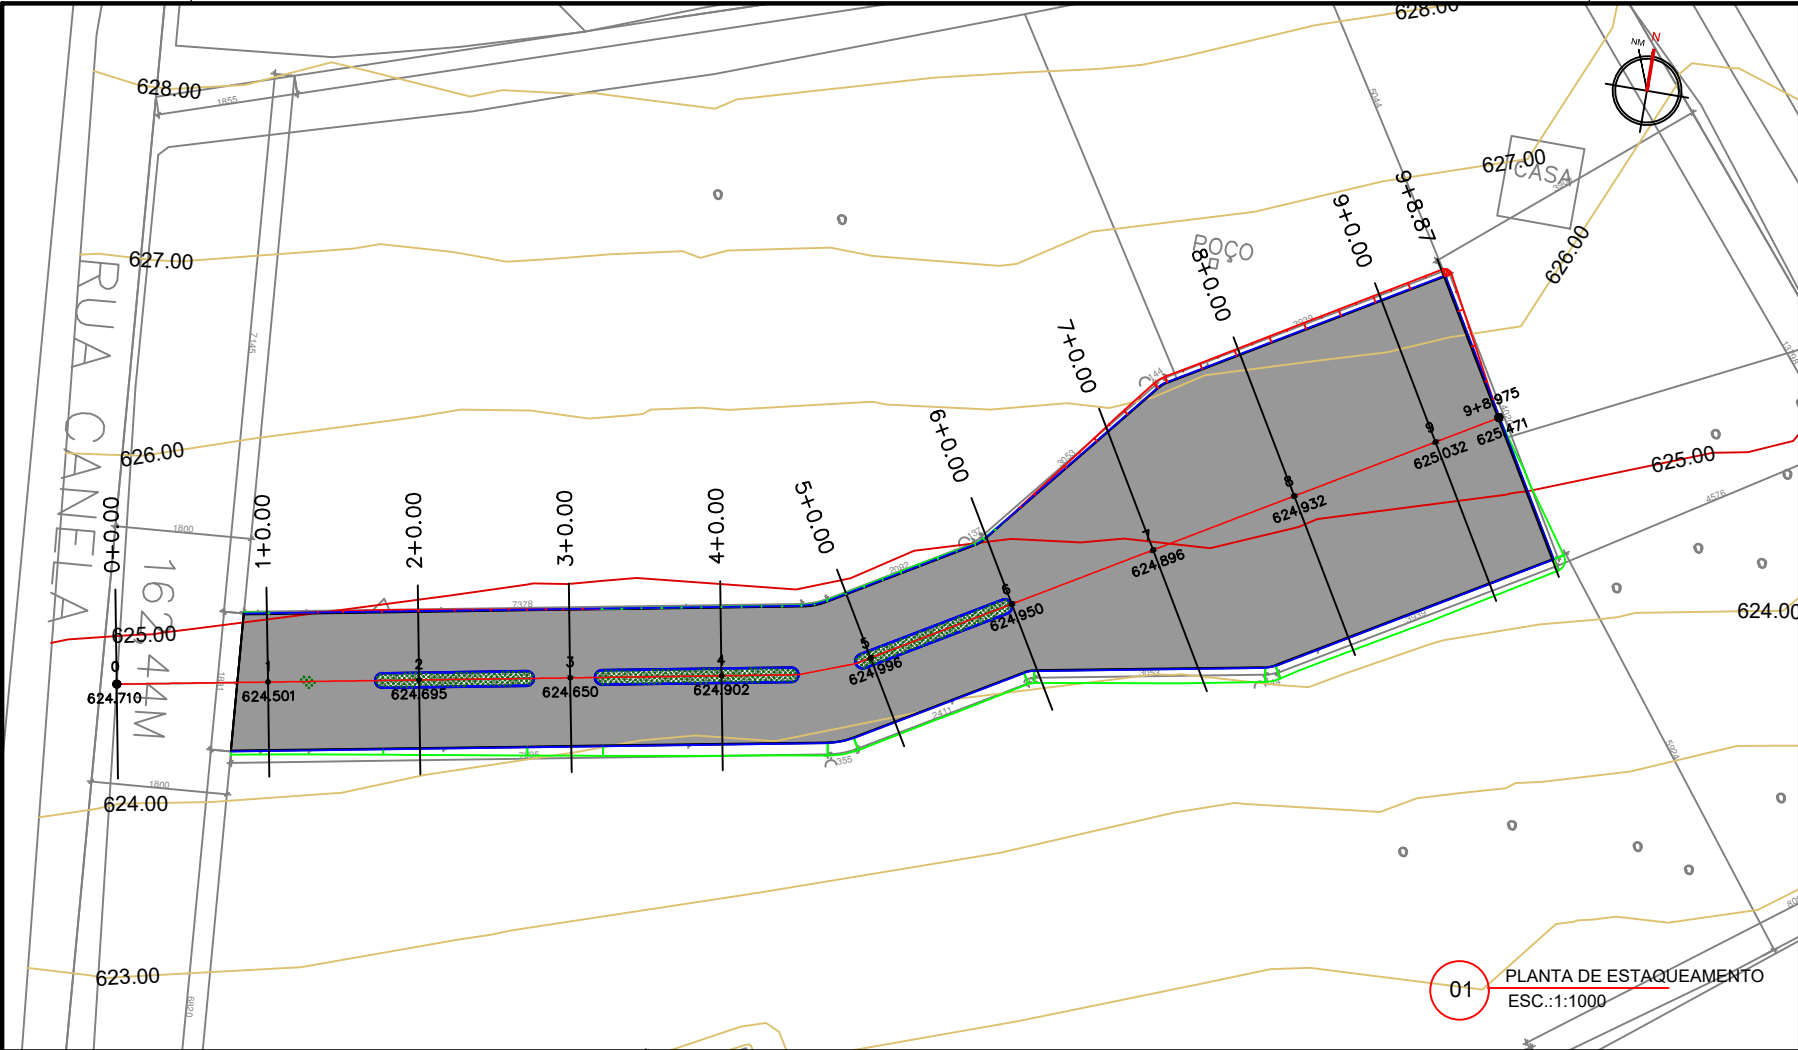

PLANTA SITUAÇÃO

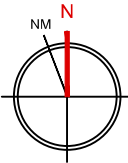


Tabela de Elevação			
Nro.	Elevação Mínima	Elevação Máxima	Cor
1	-1.300	-0.750	
2	-0.750	-0.250	
3	-0.250	0.000	
4	0.000	+0.250	
5	+0.250	+0.750	
6	+0.750	+1.100	

LEGENDA	
CORTE	
ATERRO	
PLATO	
VIA	
ESTAQUEAMENTO	
TERRAPLENAGEM	

TOPOGRAFIA

Local:

ÁREA A SER COMPRADA, RUA FAVEIRO S/N,
RUBIATABA/GO

Proprietário:

PREFEITURA MUNICIPIO DE RUBIATABA

Responsável Técnico
pelo Levantamento Top.

ENG. CIVIL LORENA FATIMA SILVA CREA: 25.178/D-GO

Conteúdo:

PROJETO DE TERRAPLENAGEM E PAVIMENTAÇÃO

Área Documento:

4.227,73 m²

Arquivo Digital:

PECUARIA_RUBIATABA_TER_R0@wg

Folha:

01/02

Escala:

INDICADA

Revisão:

00

Data:

NOVEMBRO/2025

Desenho:

MATHEUS