



Corte genérico da pavimentação
escala: 1:50

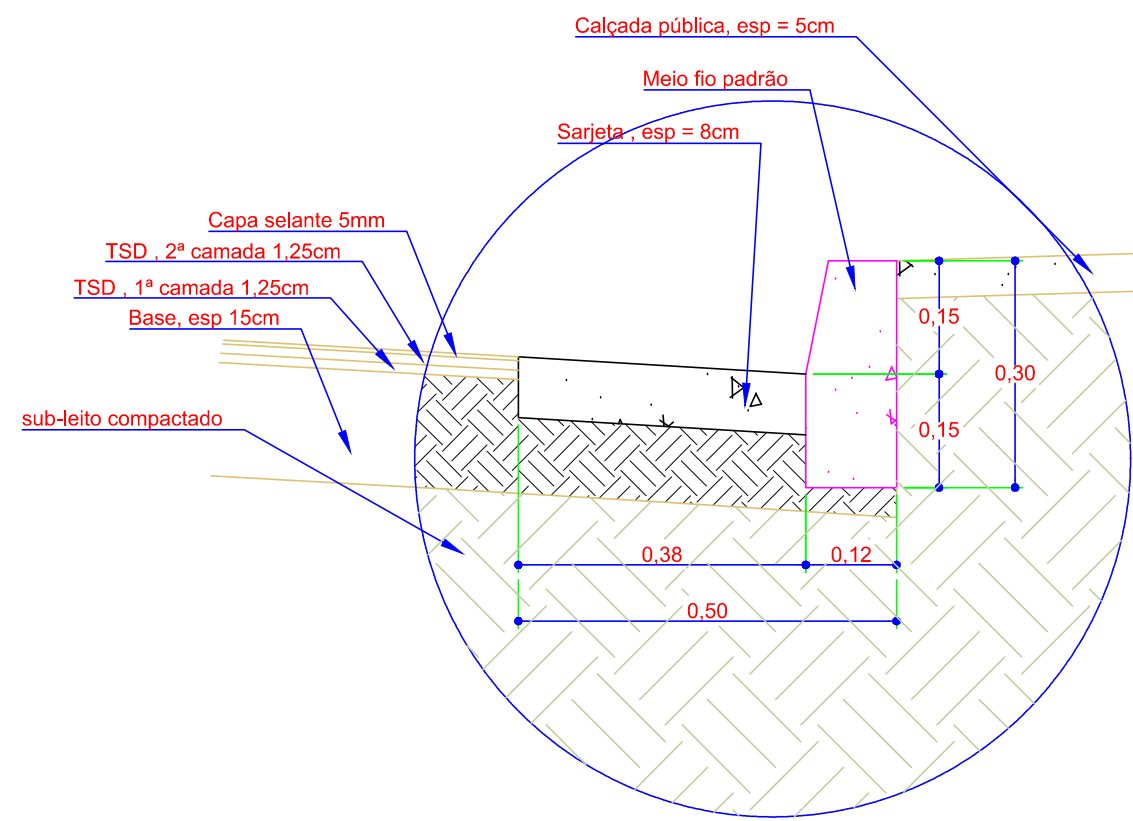

Município de
RUBIATABA
Poder Executivo
Adm 2025 - 2028

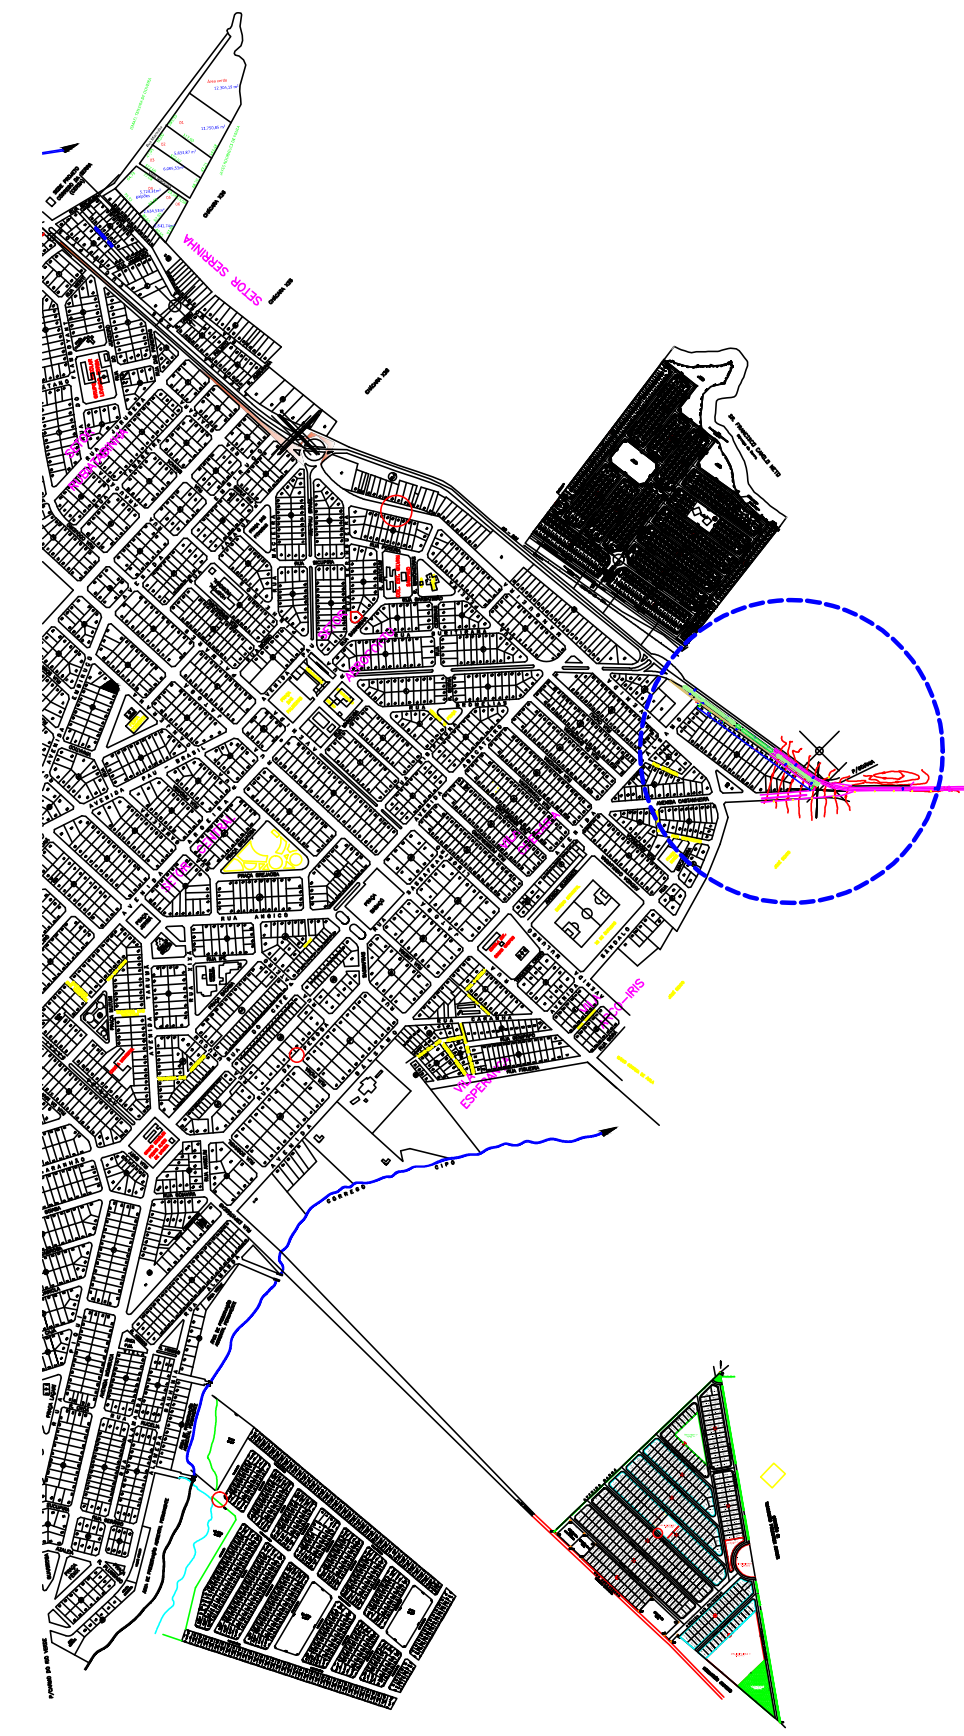

Contatos:
(62) 9-9320-6430
arthurpaimes@hotmail.com
(62) 9-8423-4383
dennerpaimes@hotmail.com

OBRA : **DRENAGEM PLUVIAL E REPERFILAMENTO DA >> RUA JAMELÃO <<**
Rua Jamelão - Rubiataba - GO
Projeto: **Condição geral da rua Jamelão ; Corte genérico da Rua ; Detalhe de meio fio e sarjeta ; Localização no Município**

Proprietário / contratante:
DECLARO, para a todos os fins de direito, que recebi este projeto e:
A) para a OBRA NOVA ou REFORMA, que a obra será executada estritamente de acordo com o plano;
B) para a OBRAS DE MANUTENÇÃO E REPARAÇÃO, que o desenho representa fielmente a edificação como ela se encontra nesta data;
C) e estou ciente de que, ao assinar este projeto, estou assumindo a responsabilidade pela obra, bem como todas as responsabilidades técnicas e legais em qualquer tempo;
D) que a elaboração deste projeto/desenho não implica no reconhecimento, pelo autor, do direito de uso e/ou posse do terreno e/ou edificação.

Responsável técnico
Assinado de forma digital por PAIM
ENGENHARIA
LTDA:09282150000
100
Dados: 2026.08.26
16:10:46 -03'00'

Nome: Município de Rubiataba
CNPJ: 16.000.000/0001-01
CONTEÚDO:
Data: 2026.08.26
Escalas: 1:493
Folha: 01/01