
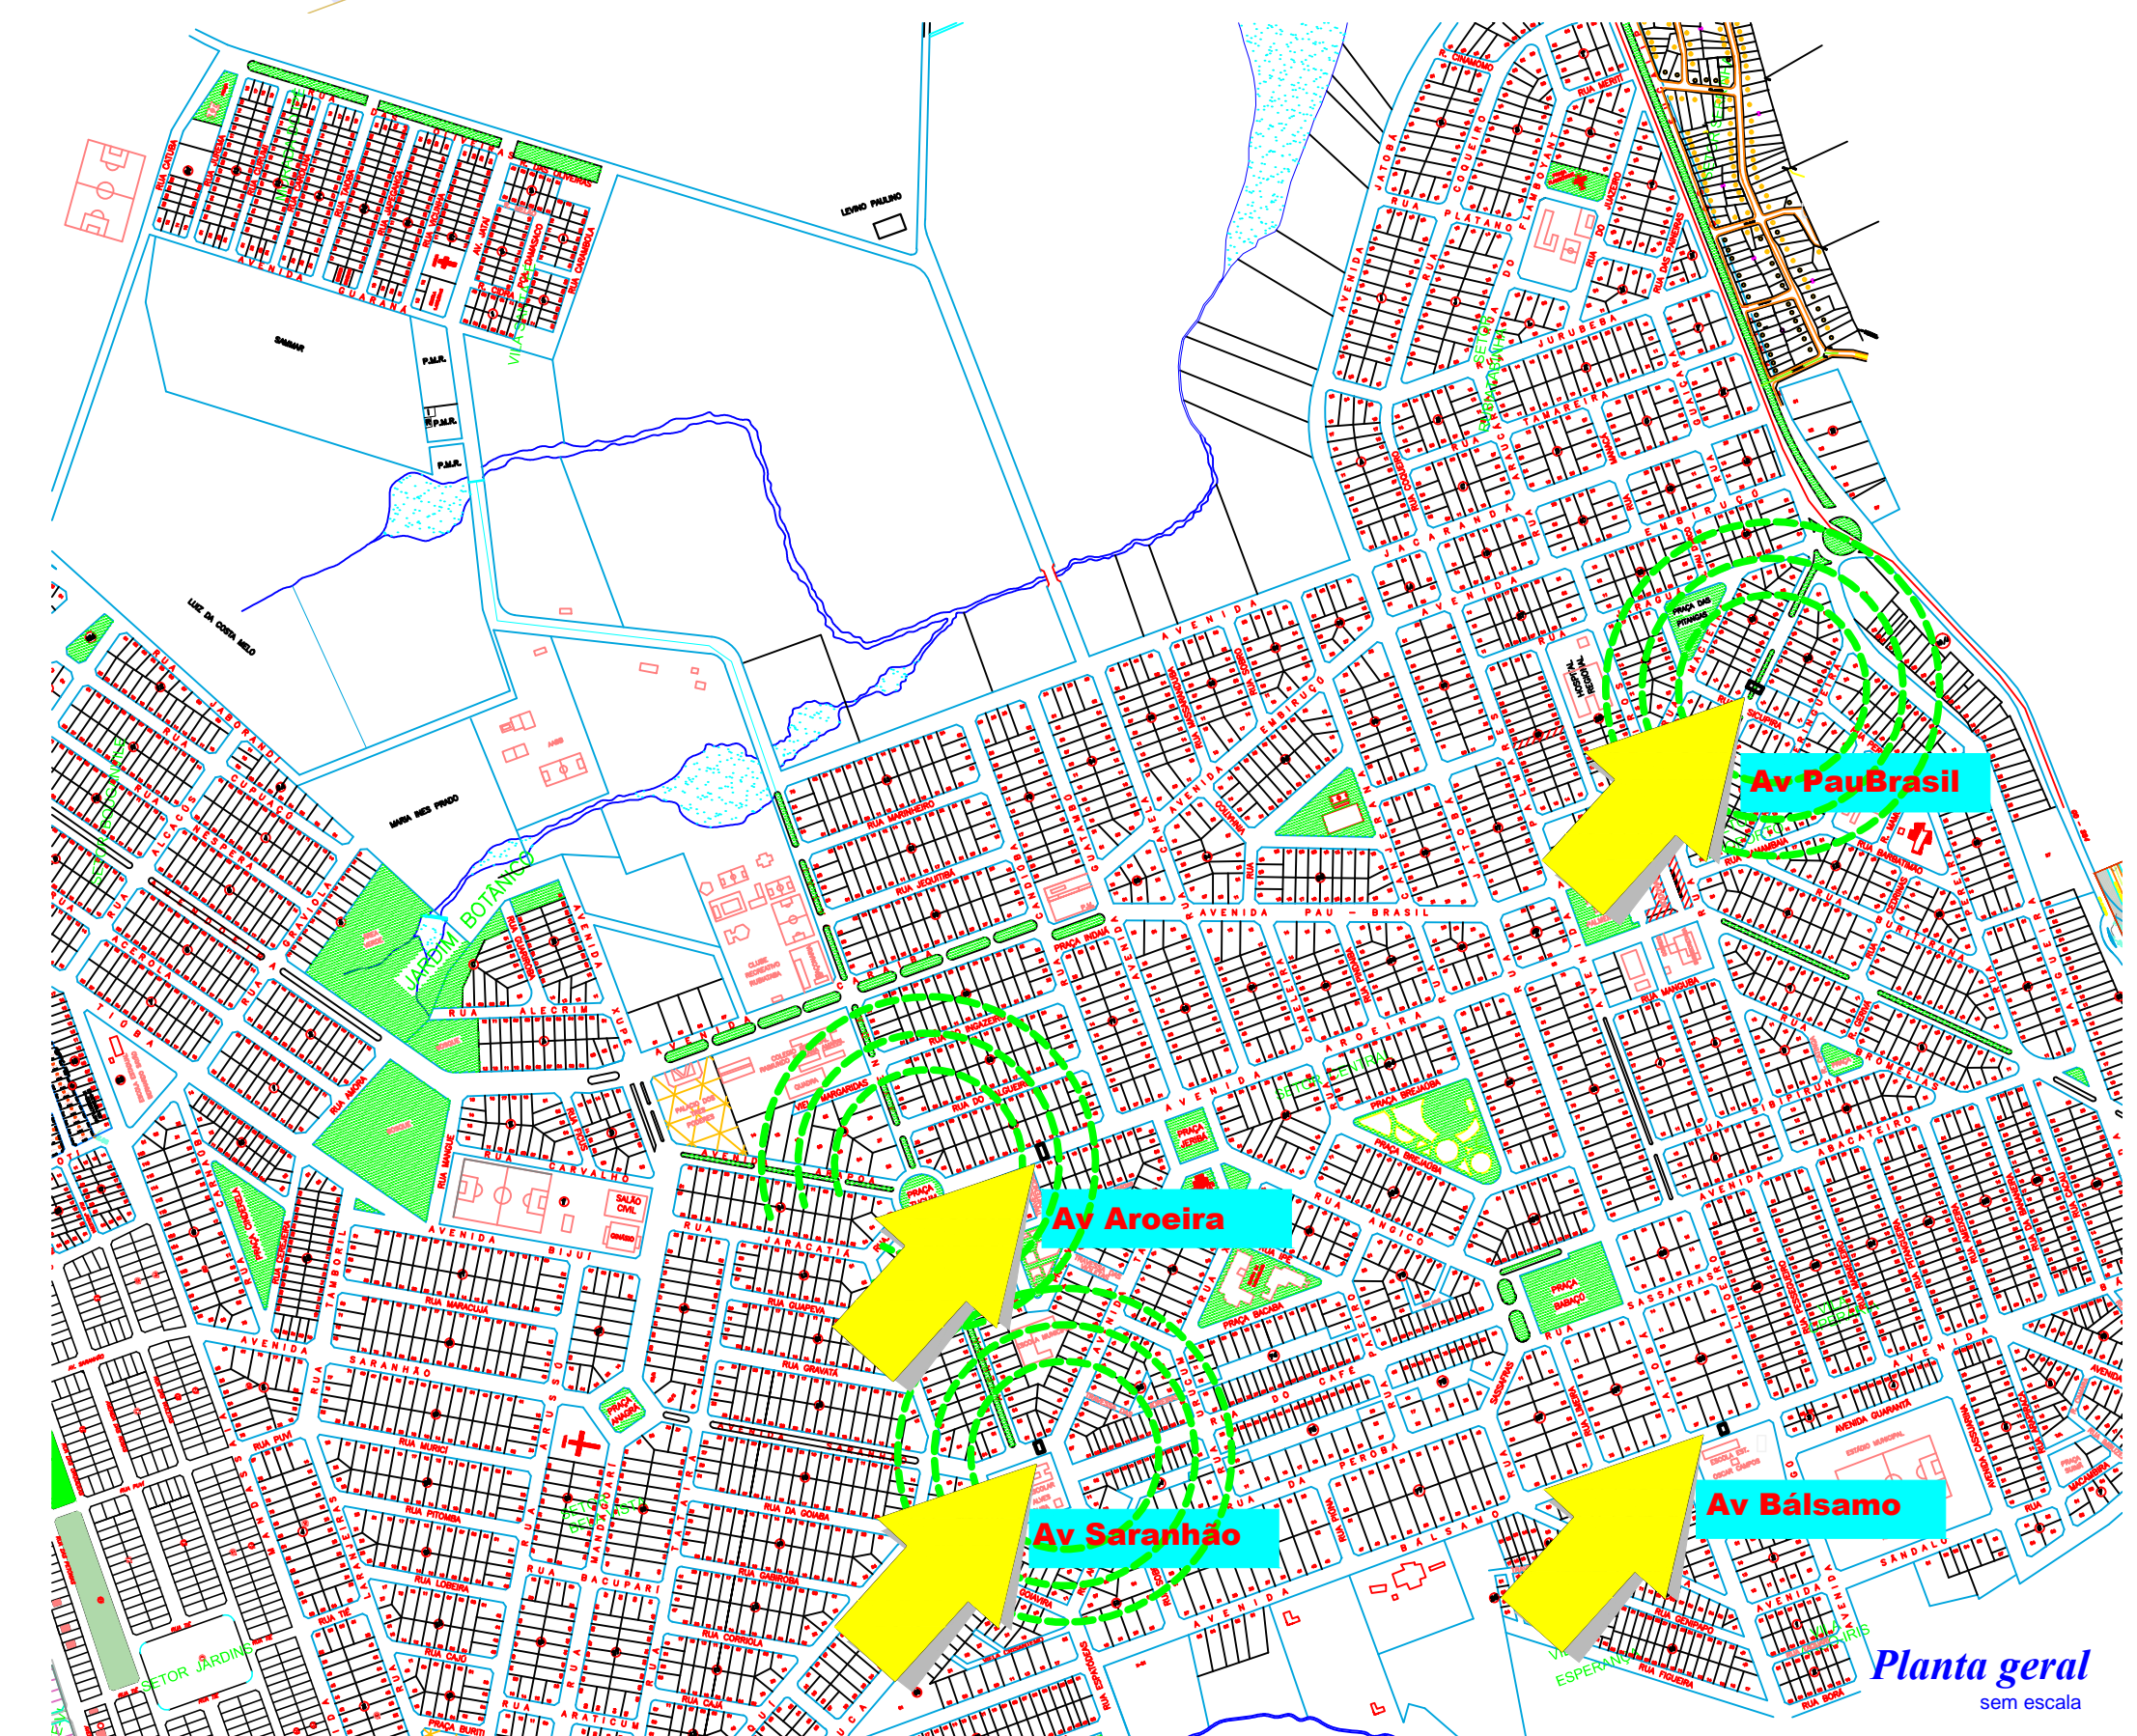
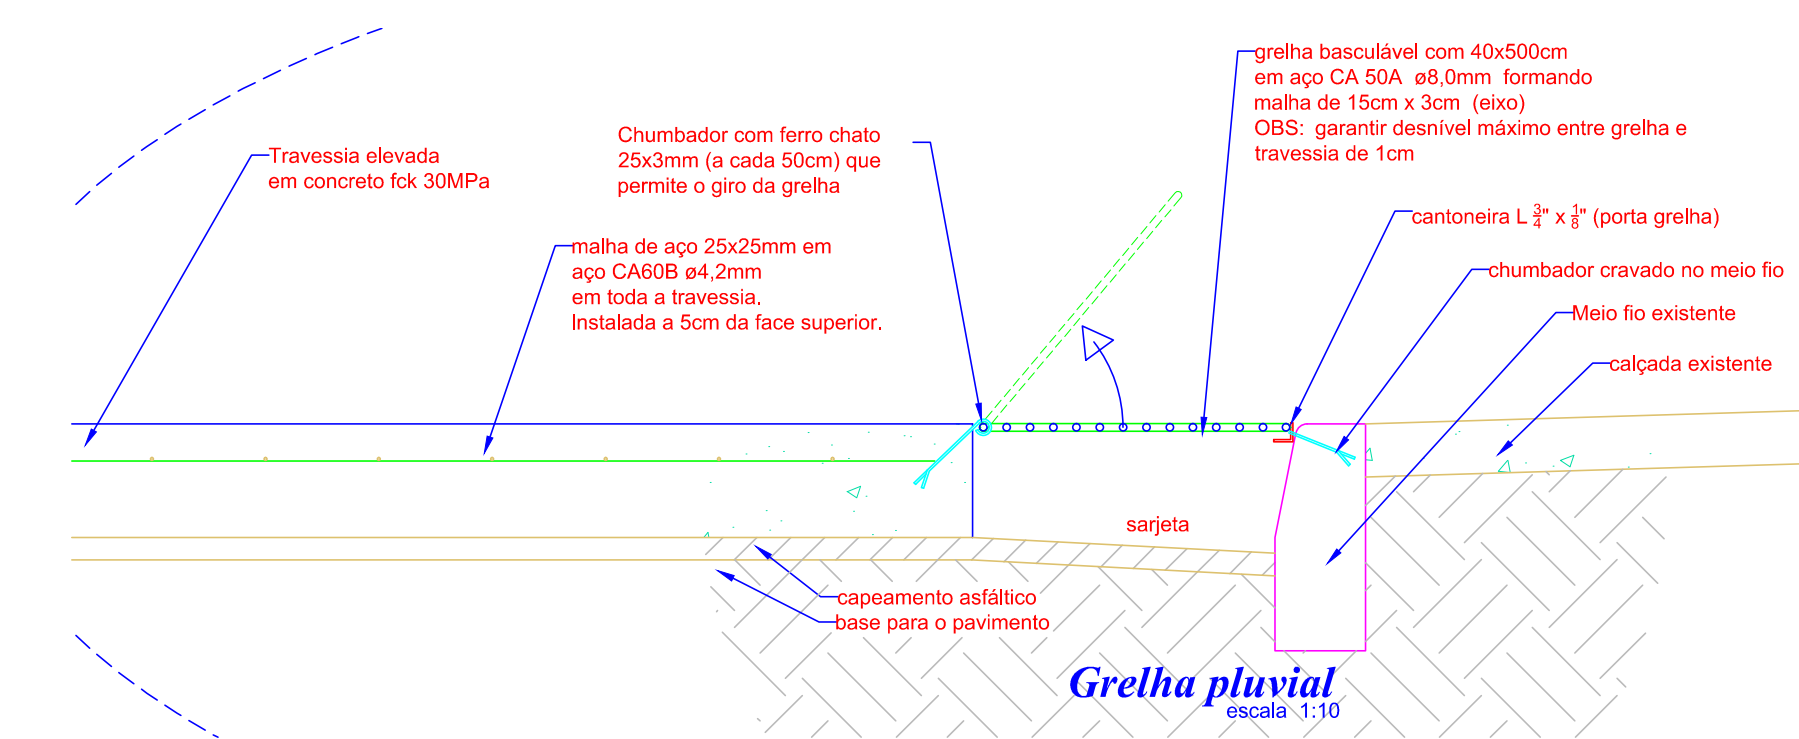
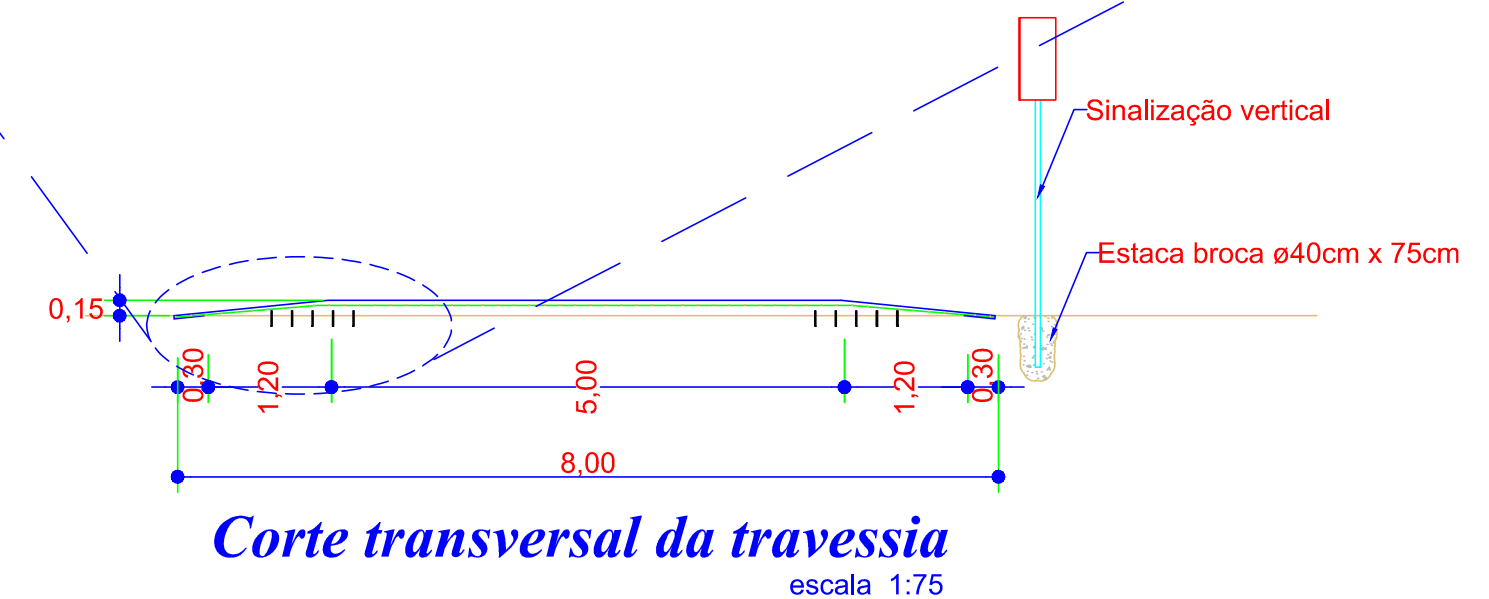
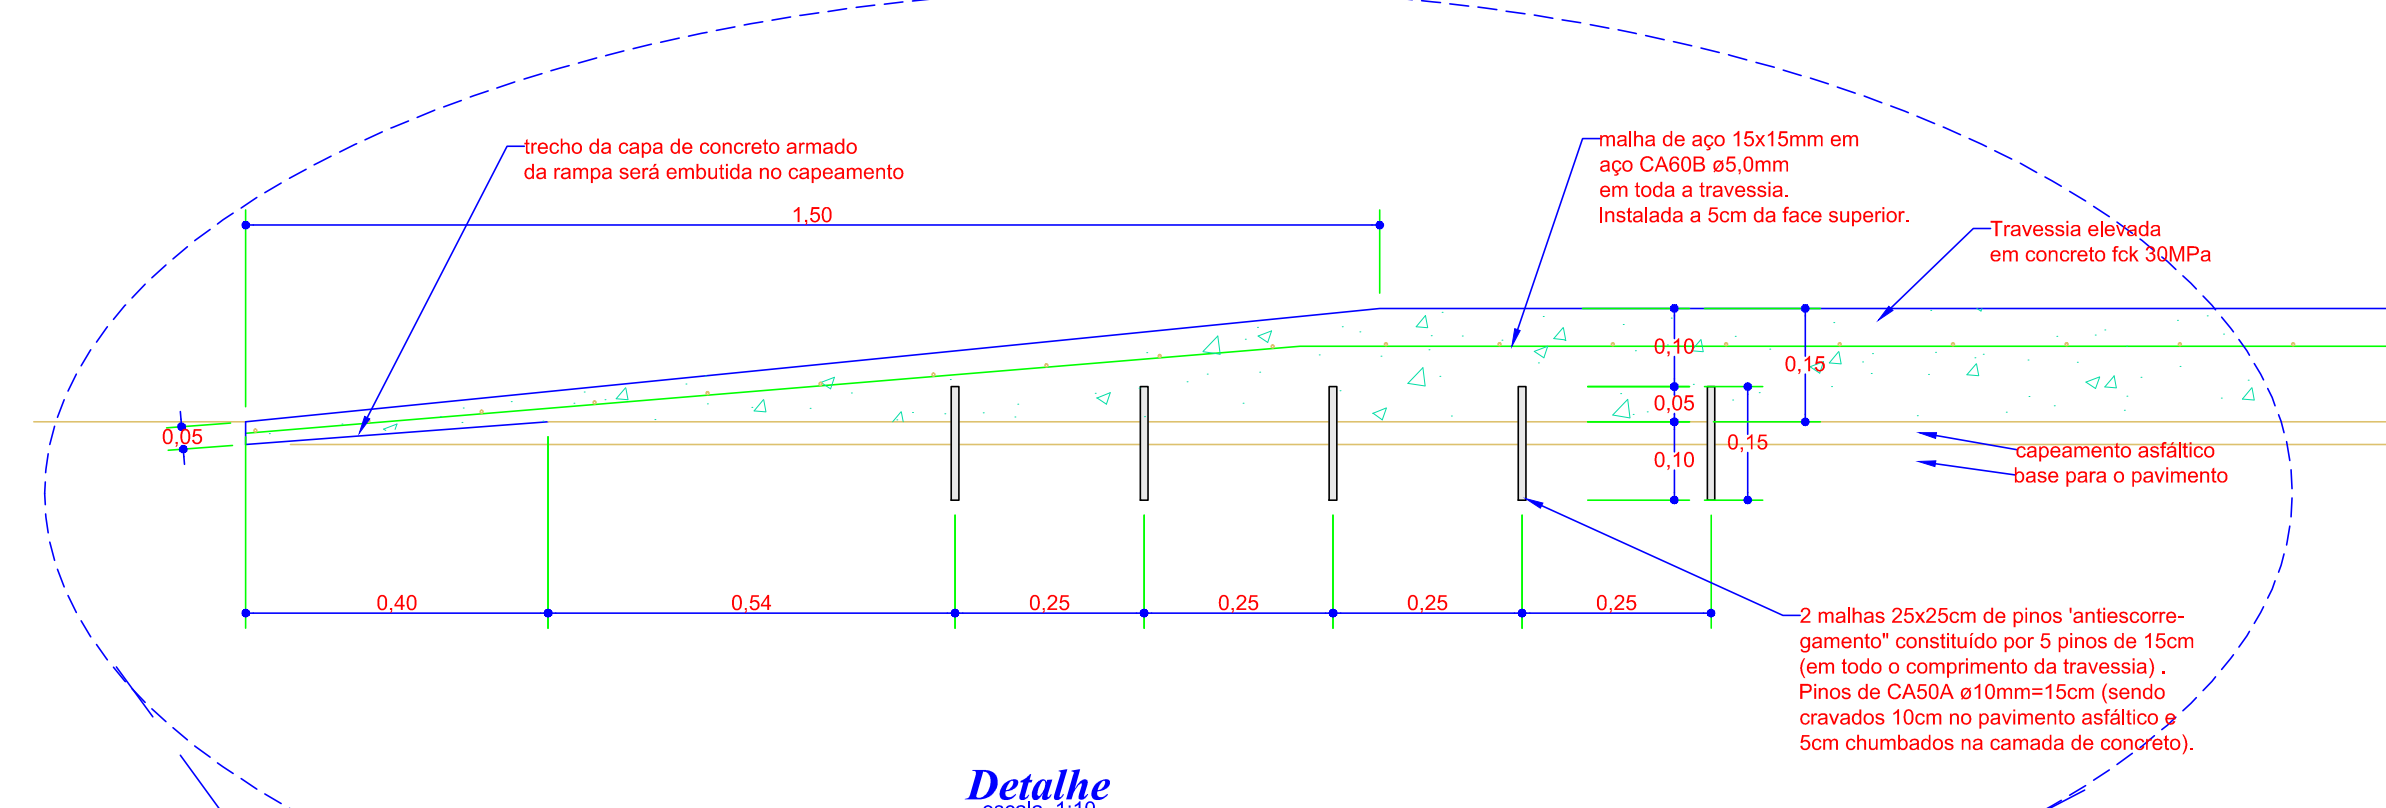
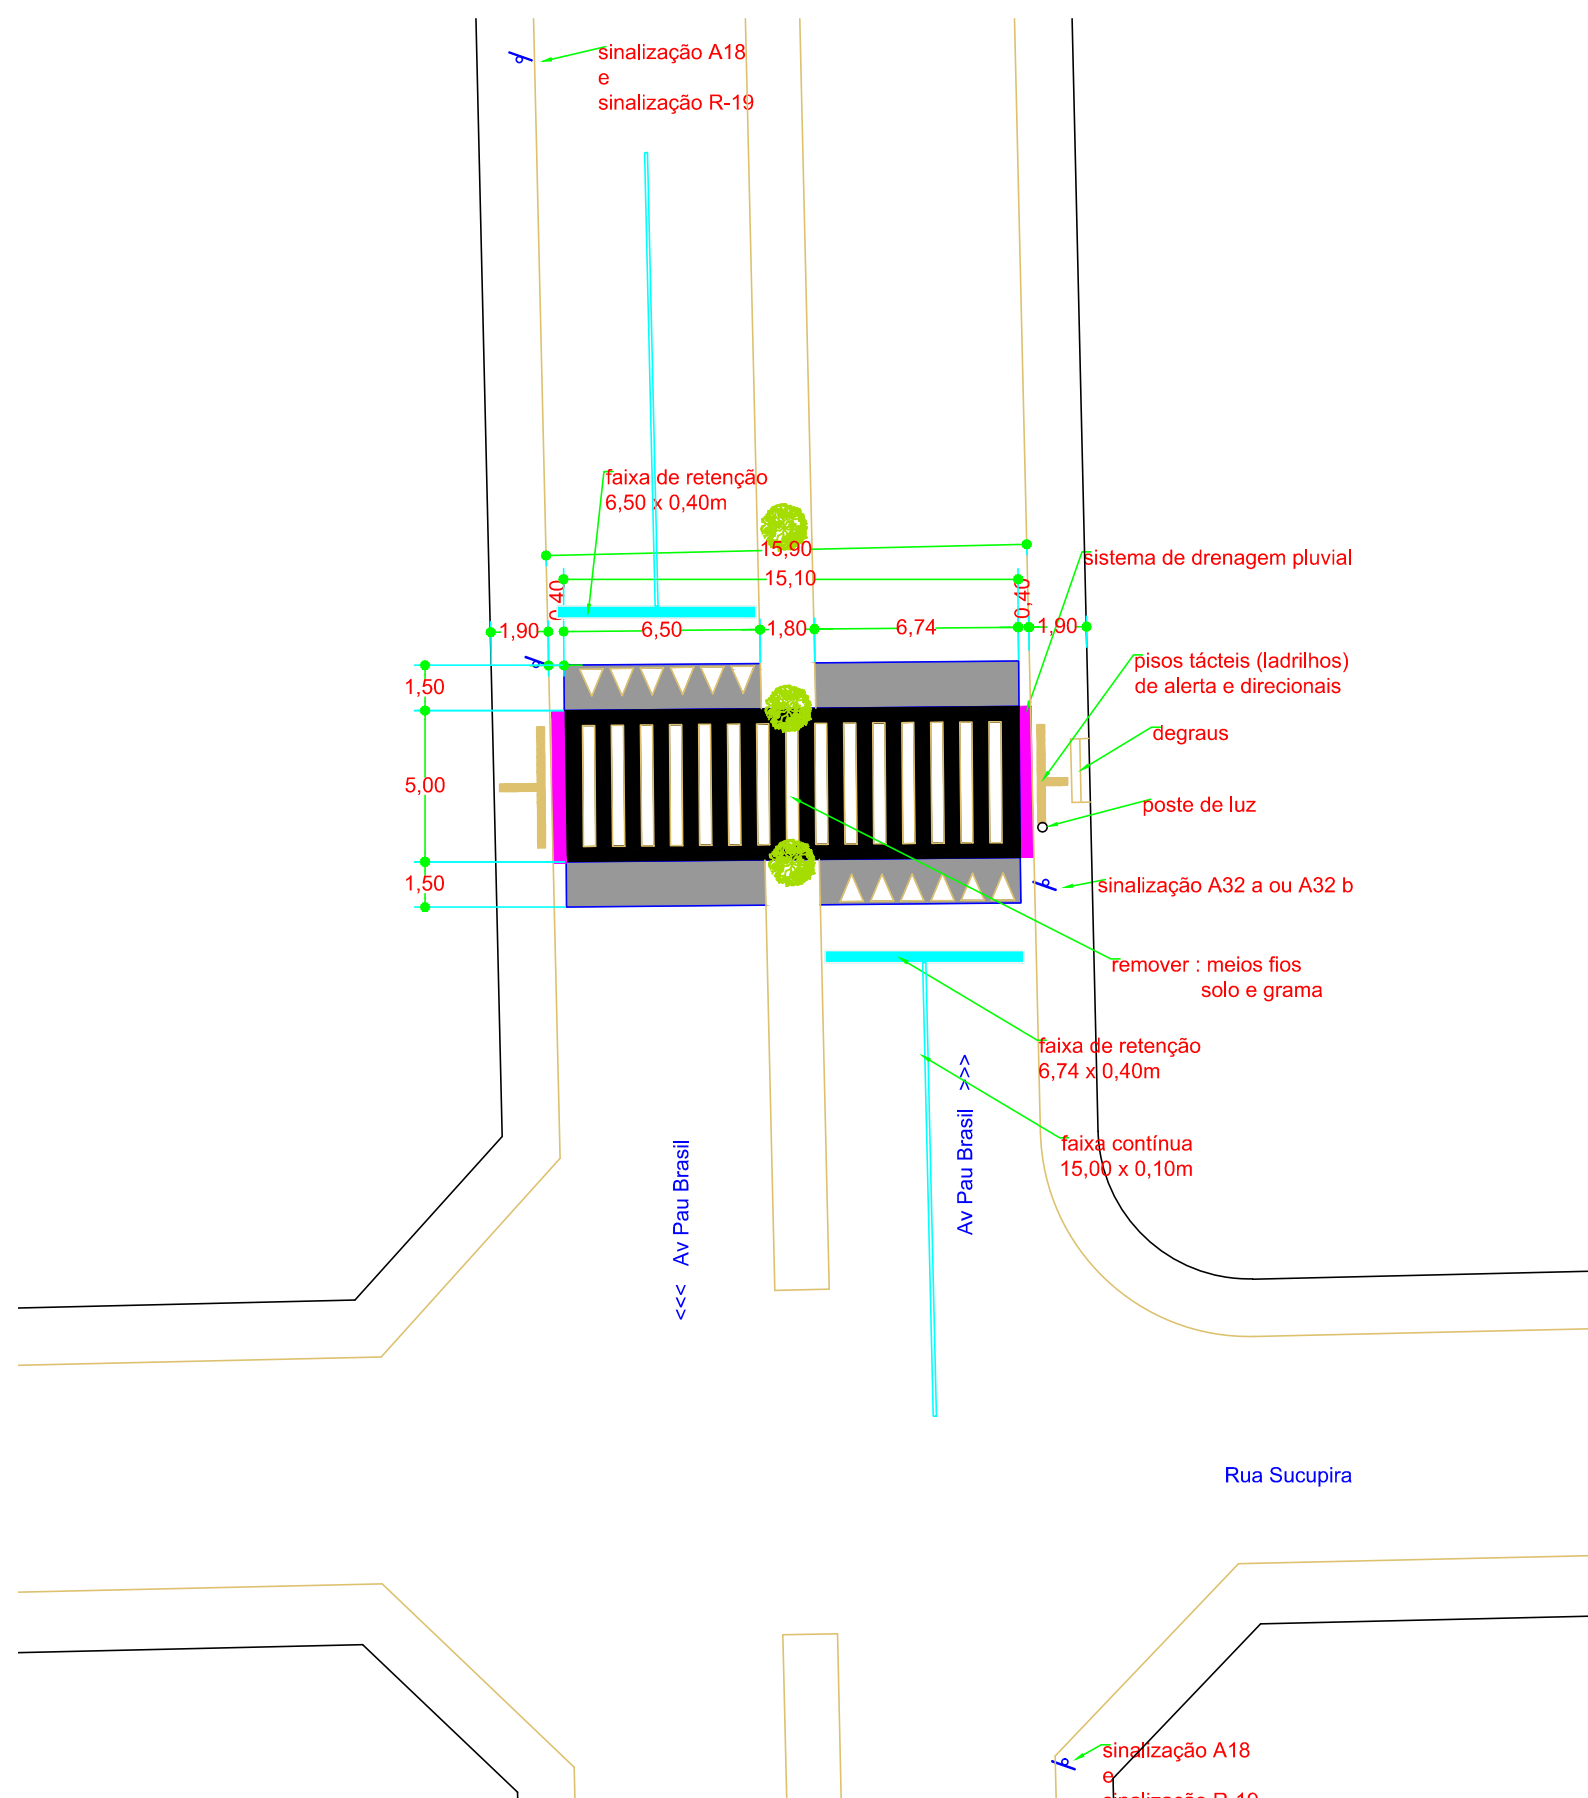


Triângulo na rampa "que sobe"
Sinalização Horizontal

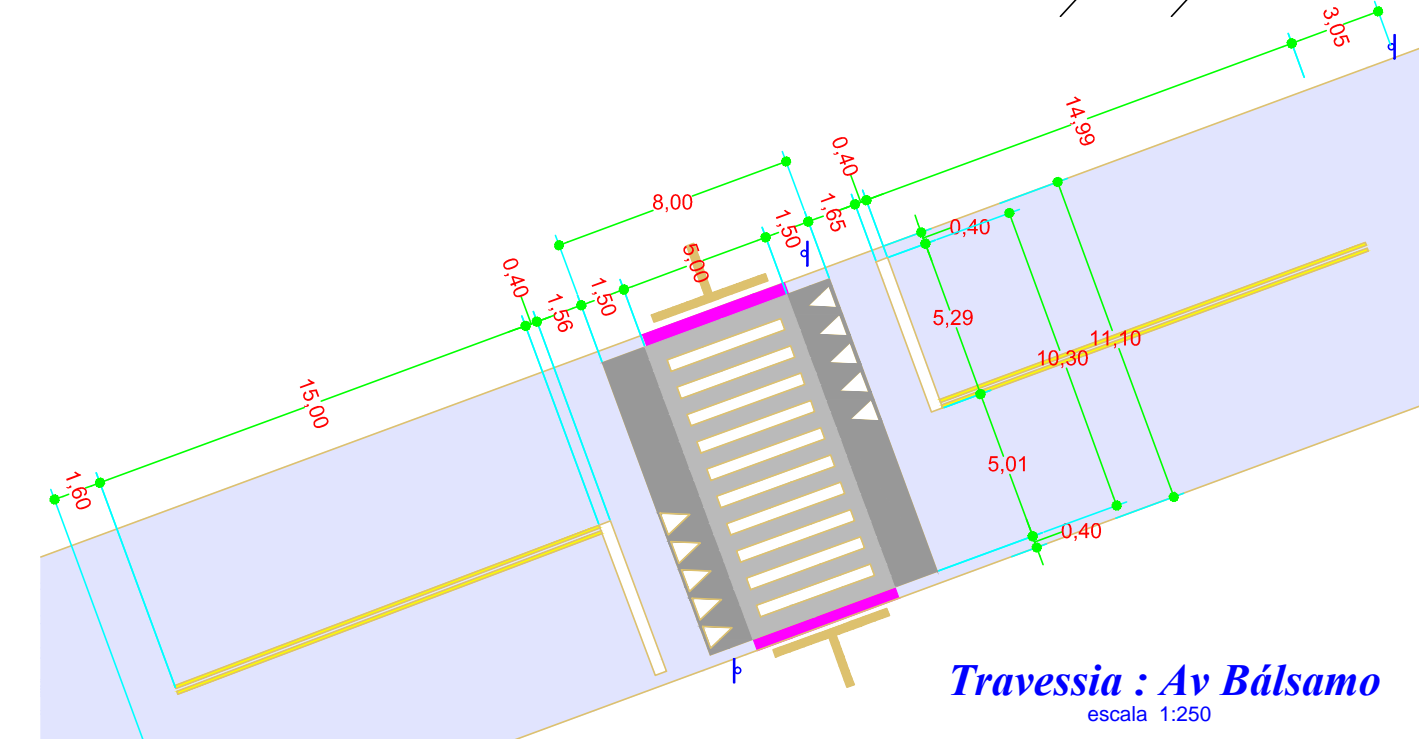

Município de RUBIATABA
Poder executivo
Adm 2025 - 2028

PAIM Engenharia
Sede: Avenida do Café, 292 - Centro - Rubiataba GO
Fábrica: Avenida das Azaléas, s/nº - Qd: 21 Lts: 7e8 Setor Jardins - Rubiataba GO

Contatos:
(62) 9-9320-6430
arthurspaim@hotmail.com
(62) 9-8423-4383
demerpaim@hotmail.com

OBRA : **Construção de 04 passarelas elevadas**
Av Aroeira, Av Saranhão, Av PauBrasil, Avenida Balsamo
Centro, Bela Vista, Setor Aeroporto, Vila Operária - Rubiataba - GO

Projeto: **Arquitetônico**

Proprietário / contratante:
Município de Rubiataba
CPF/CNPJ: 02.382.836/0001-23

Responsável técnico:
ARTHUR SIFUENTES PAIM
Engenheiro civil - CREA 1.020.928.204D-GO
A.R.T.:
DENNERN SANSONI PAIM
Engenheiro civil - CREA 417.50794MG
A.R.T.: 10.2026.0051792

CONTEÚDO:
Planta geral do Município; Detalhes das quatro travessias previstas; Detalhe de sinalizações; Cortes e detalhes da travessia, grelha, etc

Data: 2026 02 18
Projeto: 1.467
Escalas: 01/01
Folha: indicadas

Nome: Município de Rubiataba
CPF/CNPJ: 02.382.836/0001-23