




PLANTA DE COBERTURA DA EDIFICAÇÃO
ESCALA : 1:100

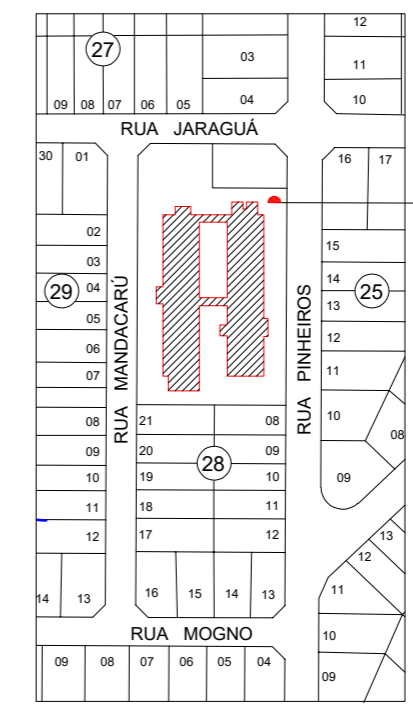

PLANTA DE SITUAÇÃO
ESCALA : 1:1.000

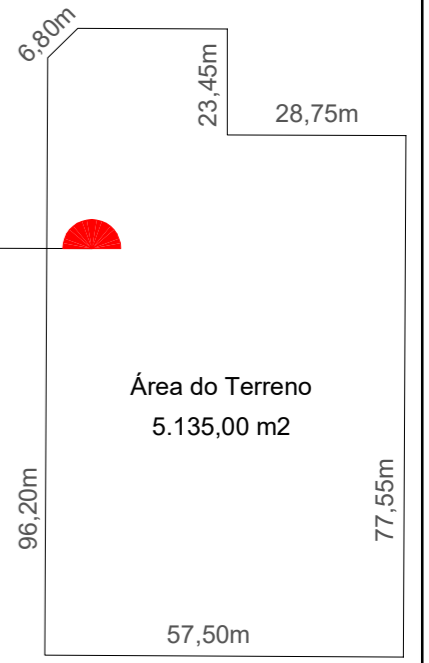


SITUAÇÃO
SEM ESCALA

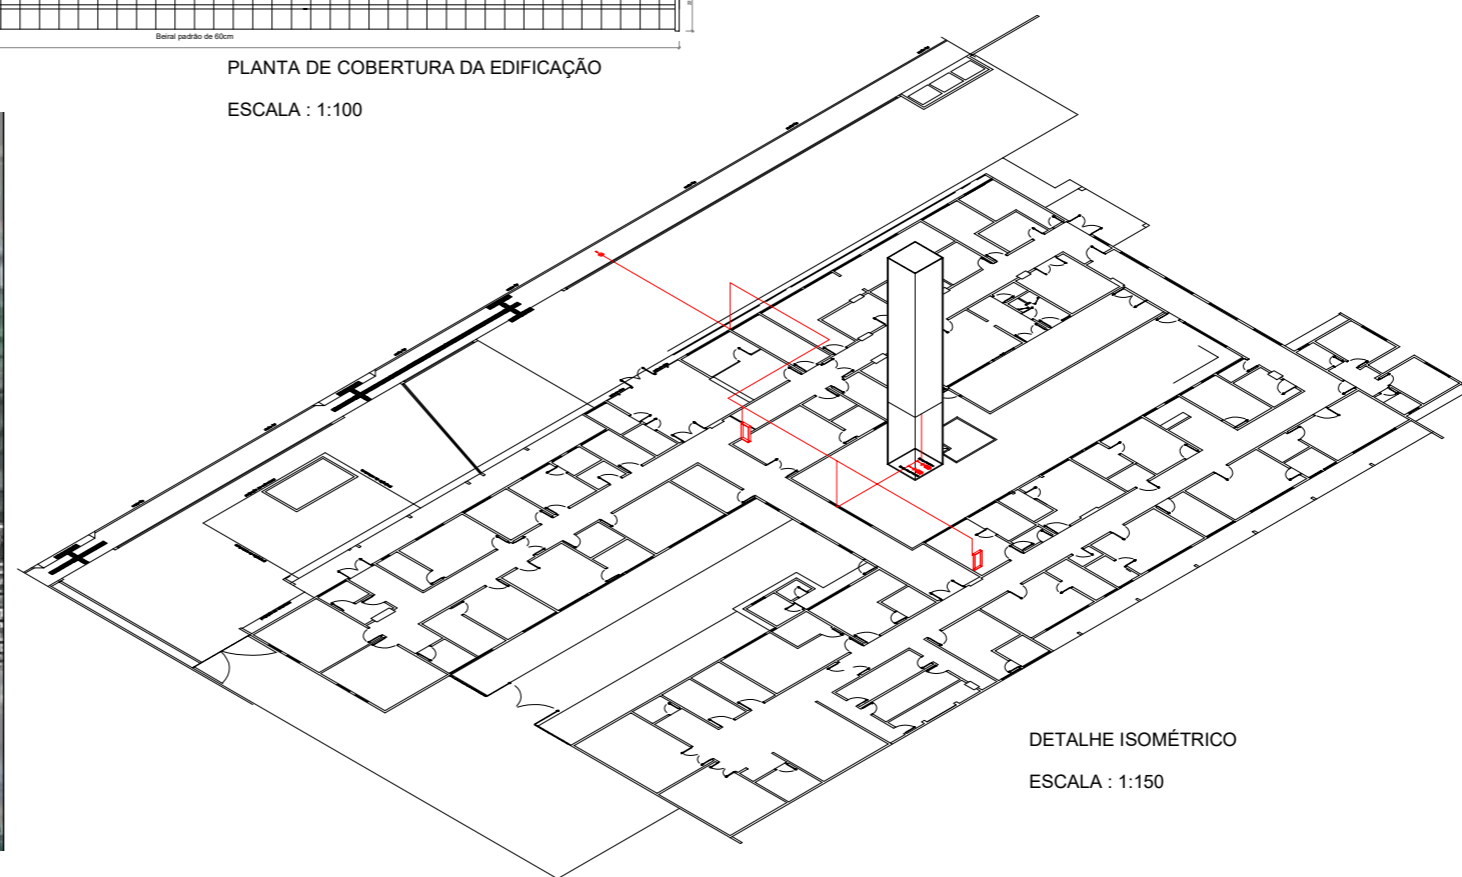


DETALHE ISOMÉTRICO
ESCALA : 1:150


<p>ESTADO DE GOIÁS CORPO DE BOMBEIROS MILITAR PROCESSO N.º 10905/24</p>	
<p>ANÁLISE E APROVAÇÃO DIGITALMENTE POR:</p>	
<p>NOME: 2º TEN. ODA 01.983 JEFFERSON XAVIER DATA: 28/10/2024 CÓDIGO: 48945c276cc</p>	
<p>Projeto de Segurança Contra Incêndio e Pânico</p>	
<p>RESPONSÁVEL TÉCNICO: Fundação Municipal de Saúde de Rubiataba - CNPJ: 11.279.755/0001-03 Rubiataba-GO Engenheira Civil - Lorena Fátima Silva - CREA: 25178/D-GO</p>	
<p>END: Rua Mandacaru, nº 50, Setor Central, -15.158320438023074, -49.801382857600106, Rubiataba-GO</p>	
<p>CONTEÚDO: - PLANTA DE COBERTURA - SITUAÇÃO - DETALHE ISOMÉTRICO</p>	
	<p>DATA DA DESENHO: OUTUBRO/2024 ESCALA: INDICADA</p>
<p>DESENHISTA: ANNA CLARA</p>	<p>DATA DA REVISÃO: R04 OUTUBRO/2024 UNIDADE DO DESENHO: INDICADA</p>
<p>ÁREA COBERTA: 1883,28m²</p>	<p>ÁREA ÚTIL: 4460,68m² ESCALA: 2/3</p>

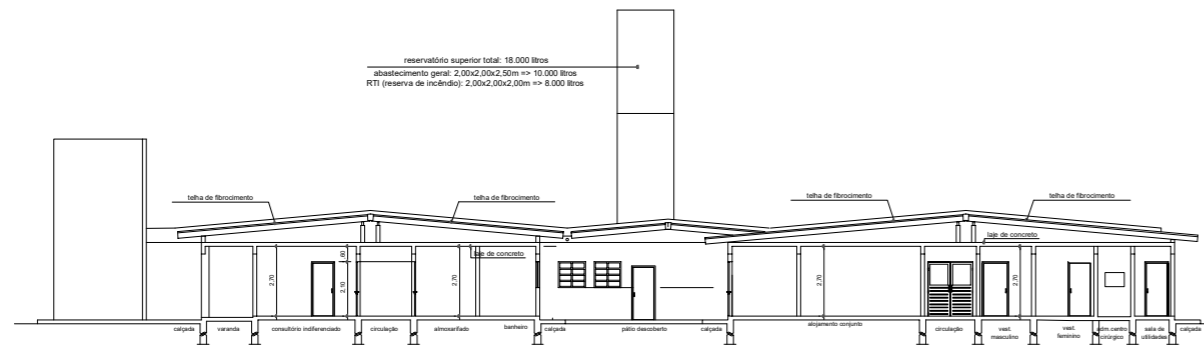


CORTE TRANSVERSAL BB DA EDIFICAÇÃO
ESCALA : 1:100

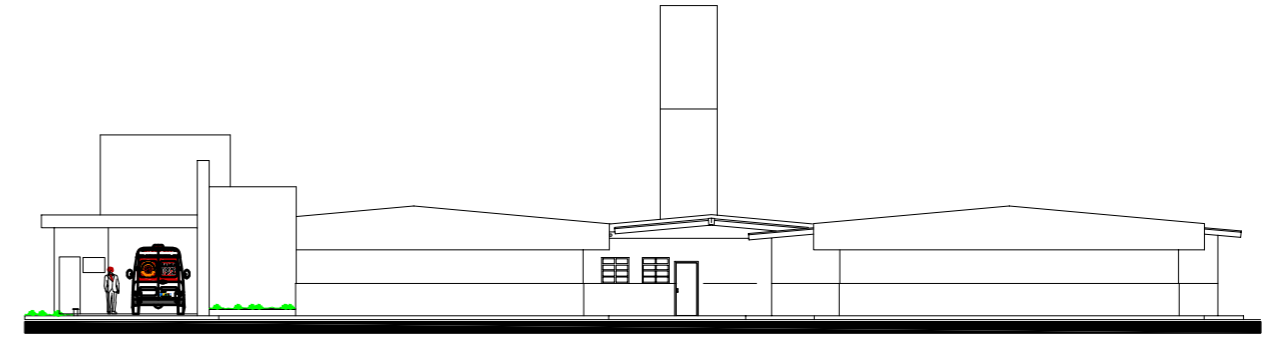

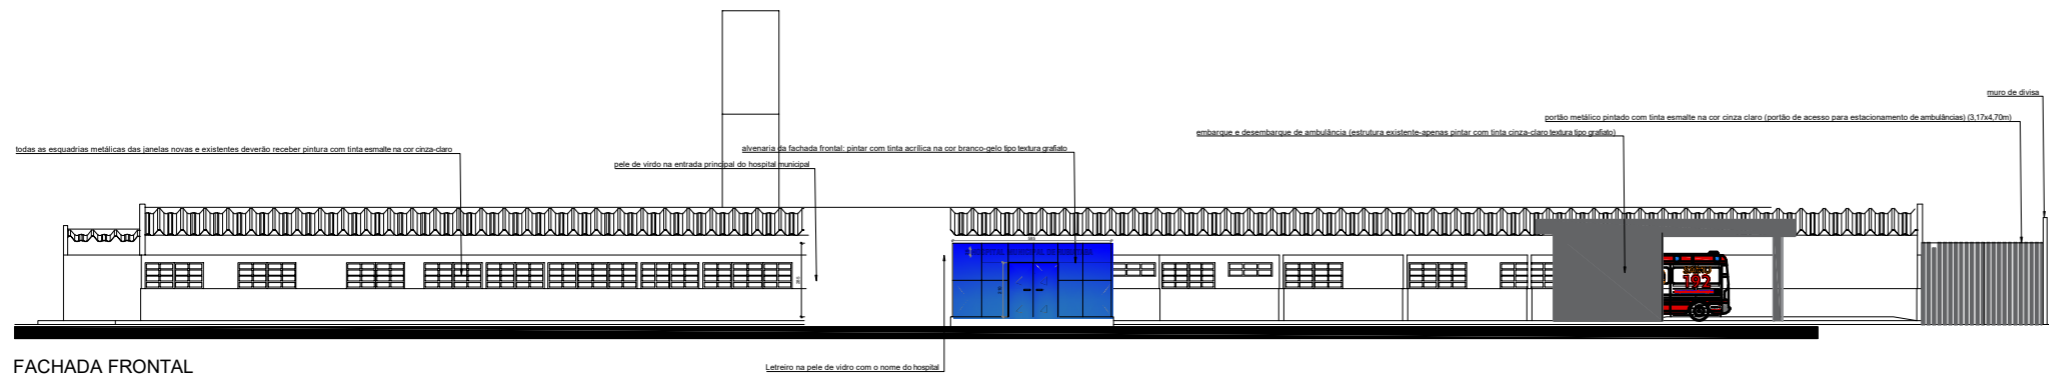

FACHADA LATERAL ESQUERDA DA EDIFICAÇÃO
ESCALA : 1:100

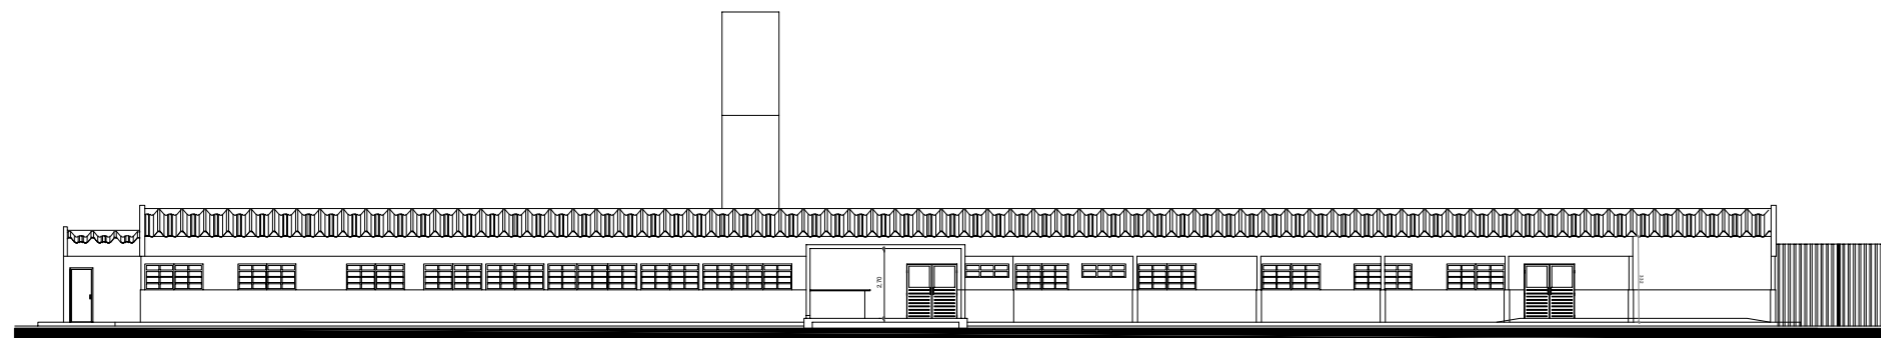

FACHADA FRONTAL
ESCALA : 1:100



CORTE LONGITUDINAL AA DA EDIFICAÇÃO
ESCALA : 1:100

<p>APROVAÇÃO:</p>  <p>ESTADO DE GOIÁS CORPO DE BOMBEIROS MILITAR PROCESSO N.º 19905/24</p> <p>1 (x) Aprovação final de projeto; 2 (x) Substituição de Projeto, Processo original nº () Com CTCTD, Protocolo nº () Projeto de Arquiteto, Data de construção de validação: / / (*) Normas para validações computacionais disponibilizadas em data anterior a 10/03/2022 (art. 10, IV)</p> <p>ANALISADO E APROVADO DIGITALMENTE POR: NOME: 2º TEN. ODAI DE SÓBIS JEFFERSON XAVIER DATA: 09/10/2024 CÓDIGO: e0545e280cc</p> <p><small>EXIBIR O QR CODE ANTES DE ASSINAR O ALTO</small> https://portal.bombeiros.mg.gov.br/validacao <small>para verificar a autenticidade da aprovação digitalizada e código verificado.</small></p>			
<p>Projeto de Segurança Contra Incêndio e Pânico</p>			
<p>RESPONSÁVEL TÉCNICO:</p> <p>Fundo Municipal de Saúde de Rubiataba - CNPJ: 11.279.755/0001-93</p> <p>Engenheira Civil - Lorena Fátima Silva - CREA: 25178-D-GO</p>			
<p>RND: Rua Mandacaru, nº 50, Setor Central, -15.158320438223074, -49.801392857600106, Rubiataba-GO</p>			
<p>CONTEÚDO:</p> <ul style="list-style-type: none"> - CORTE TRANSVERSAL BB - CORTE LONGITUDINAL AA - FACHADA FRONTAL - FACHADA LATERAL ESQUERDA 			
	<p>DATA DA DESENHO:</p> <p>OUTUBRO/2024</p>	<p>ESCALA:</p> <p>INDICADA</p>	
	<p>DATA DA REVISÃO:</p> <p>R04 OUTUBRO/2024</p>	<p>UNIDADE DO DESENHO:</p> <p>INDICADA</p>	
<p>DESENHISTA:</p> <p>ANNA CLARA</p>	<p>ÁREA CONSTRUIDA:</p> <p>1883,28m²</p>	<p>ÁREA TERRENO:</p> <p>4460,68m²</p>	<p>FOLHA:</p> <p>3/3</p>