
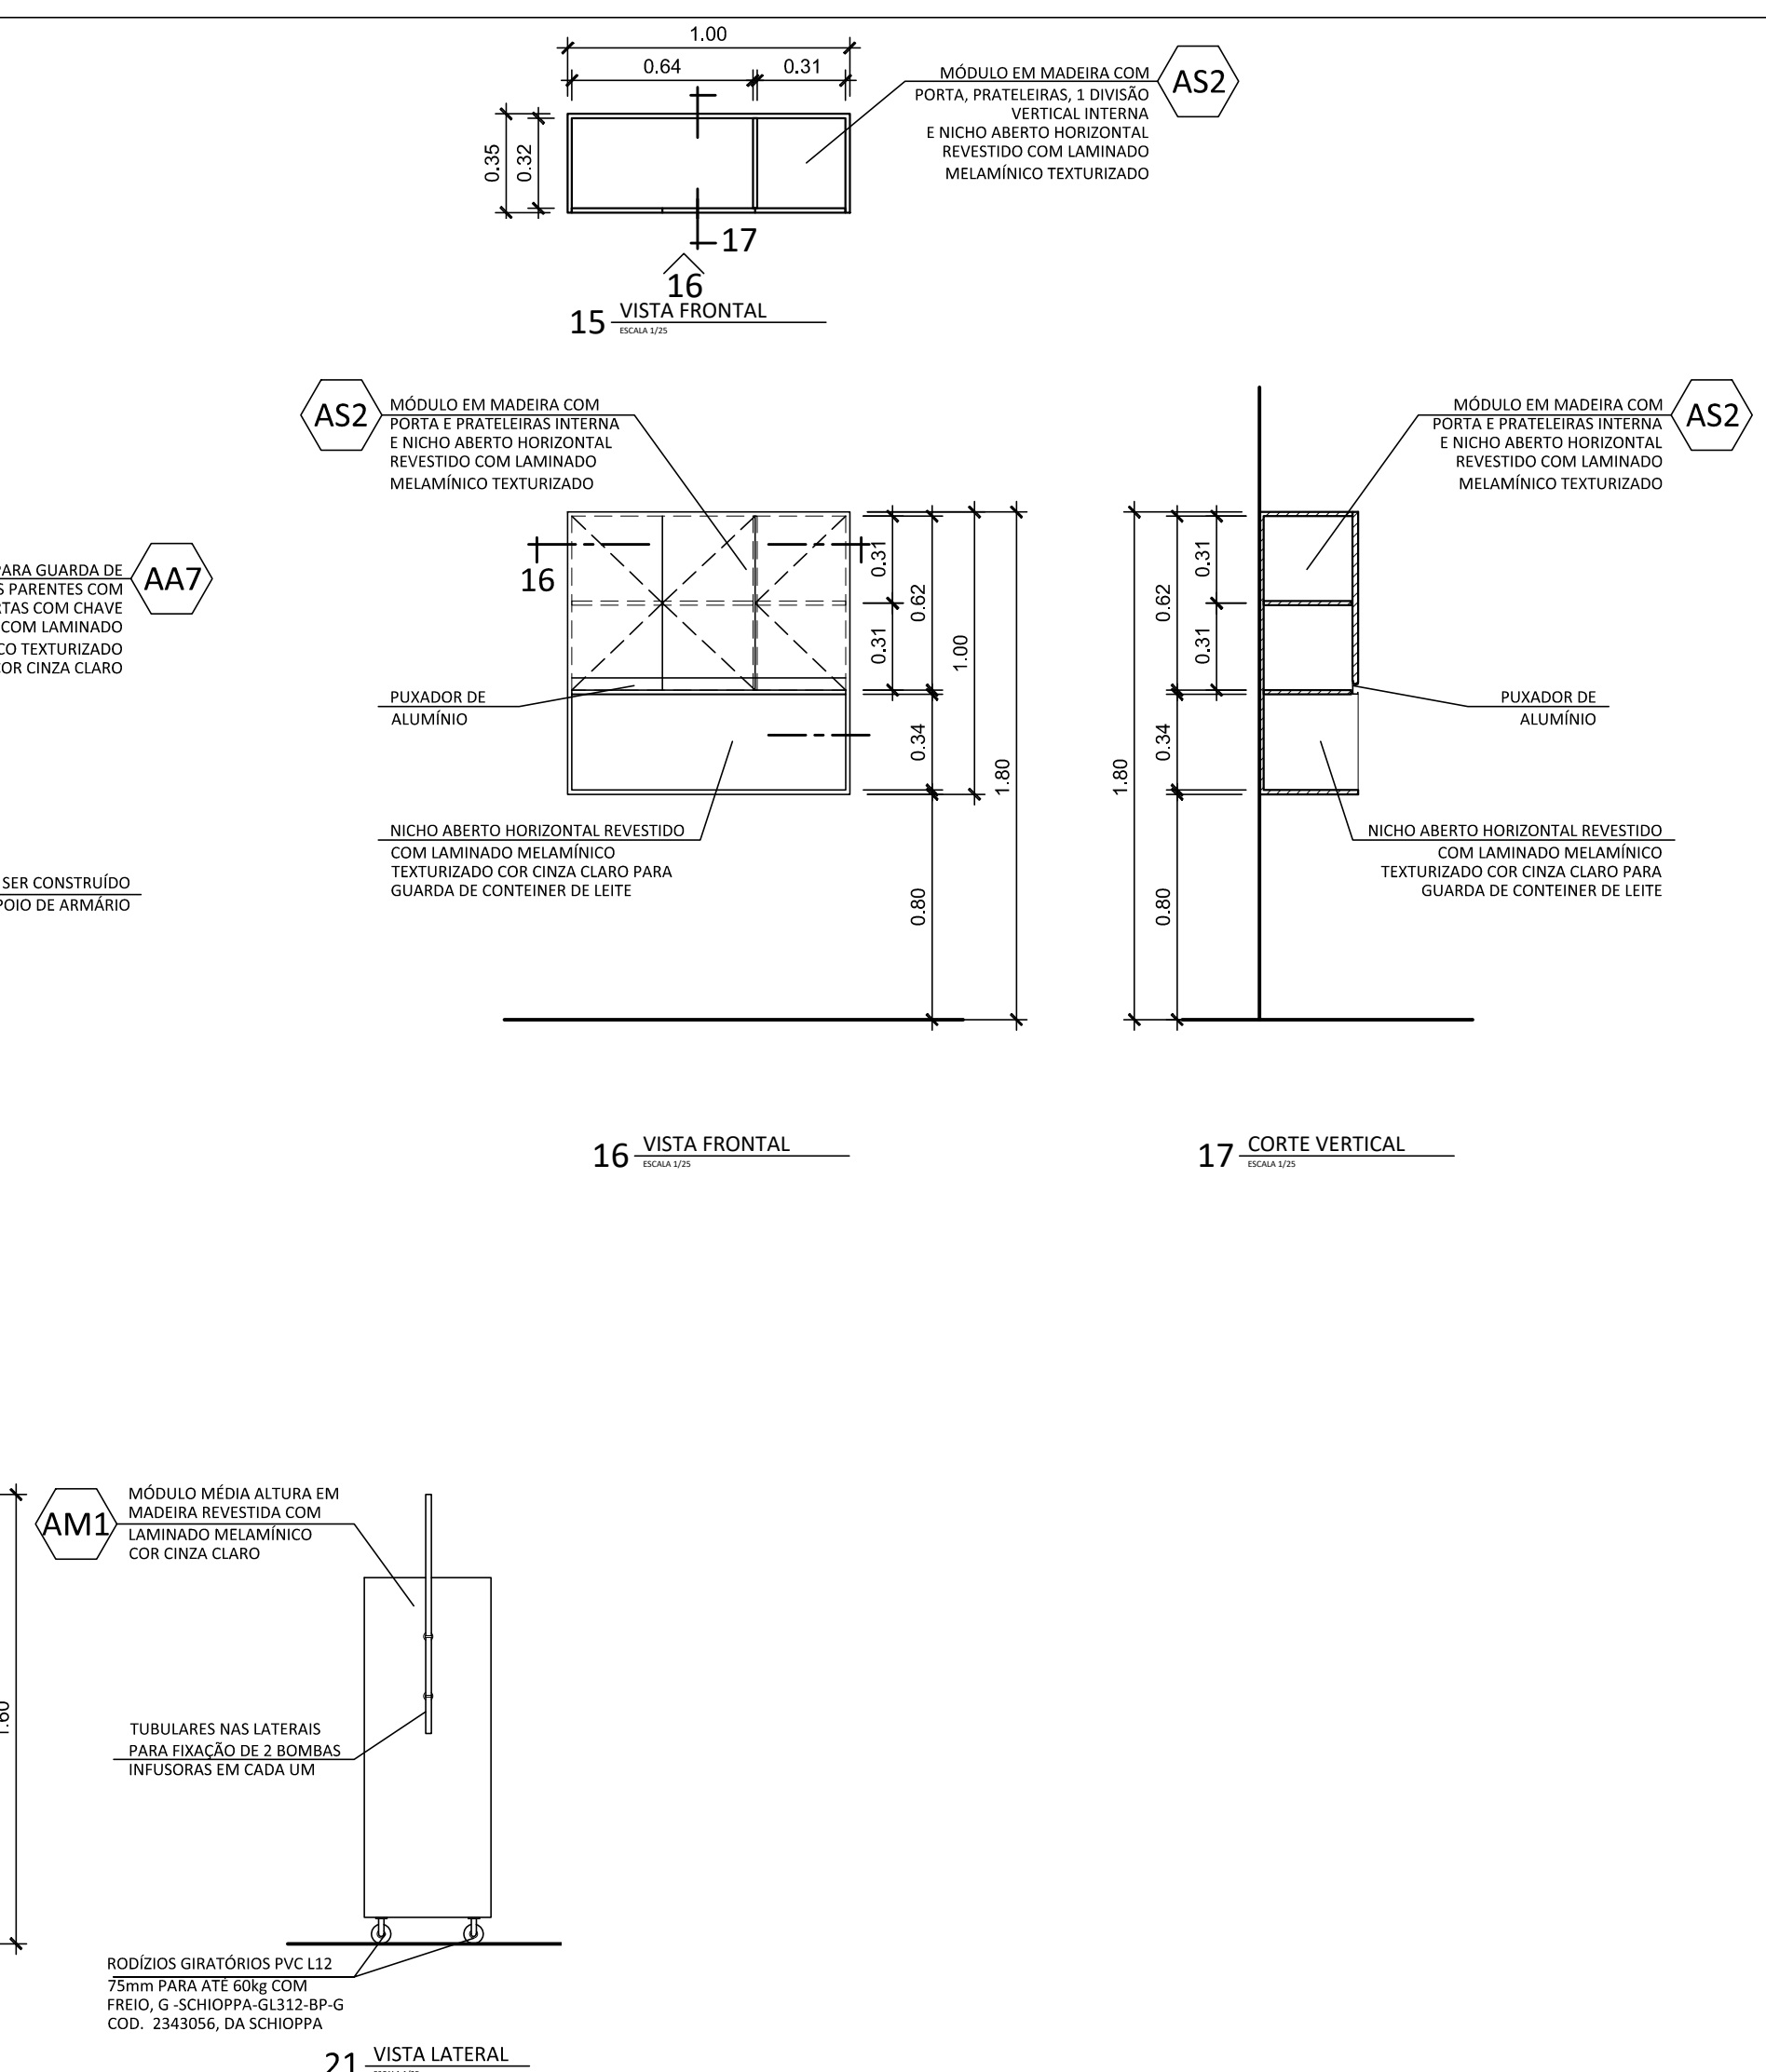
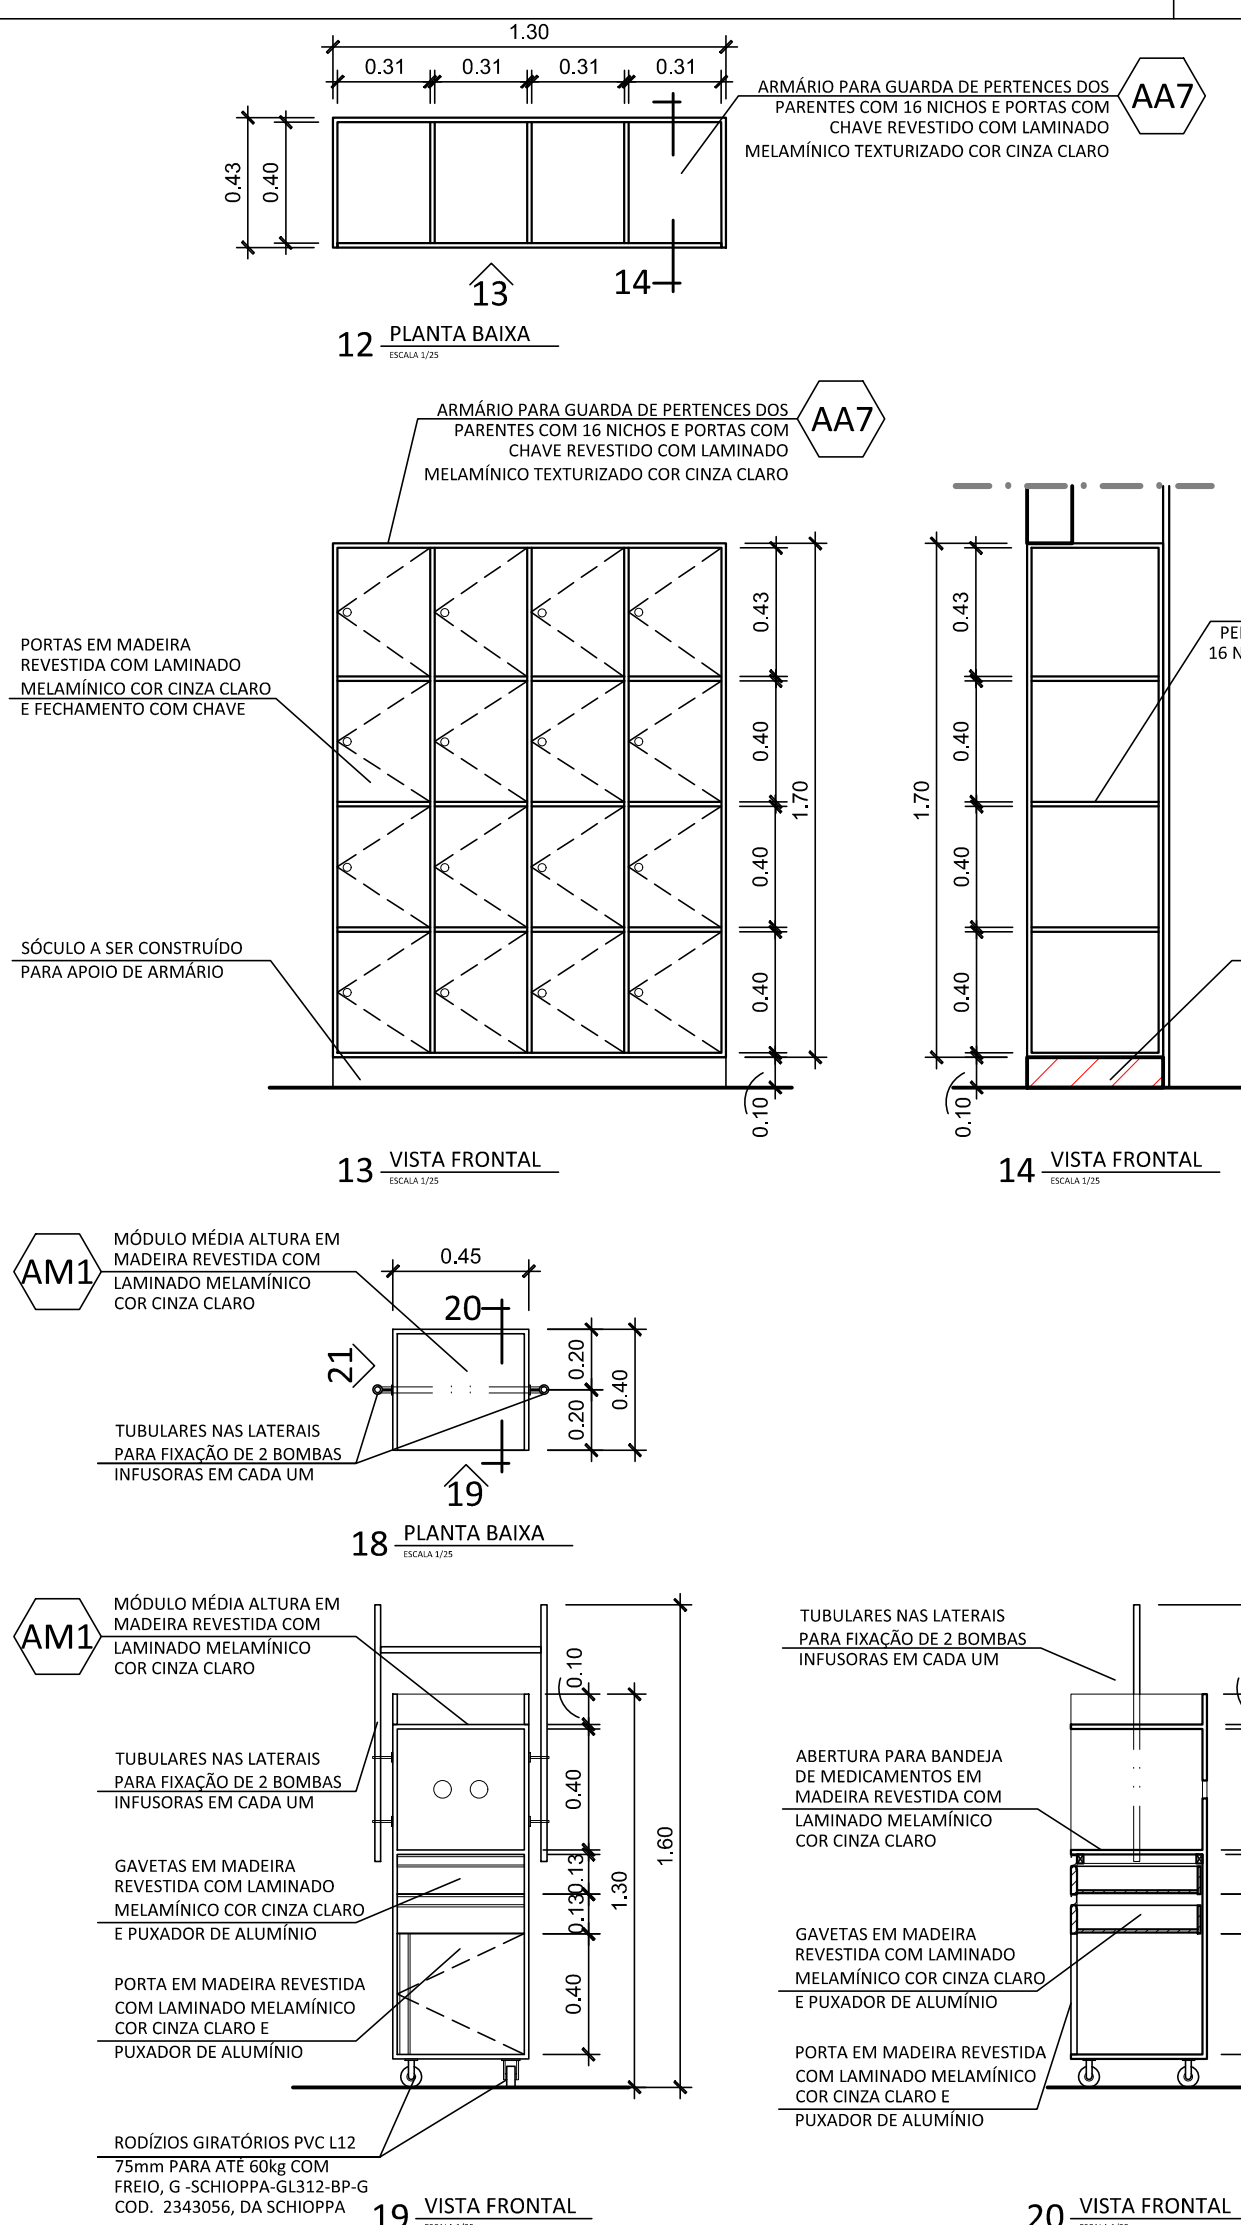


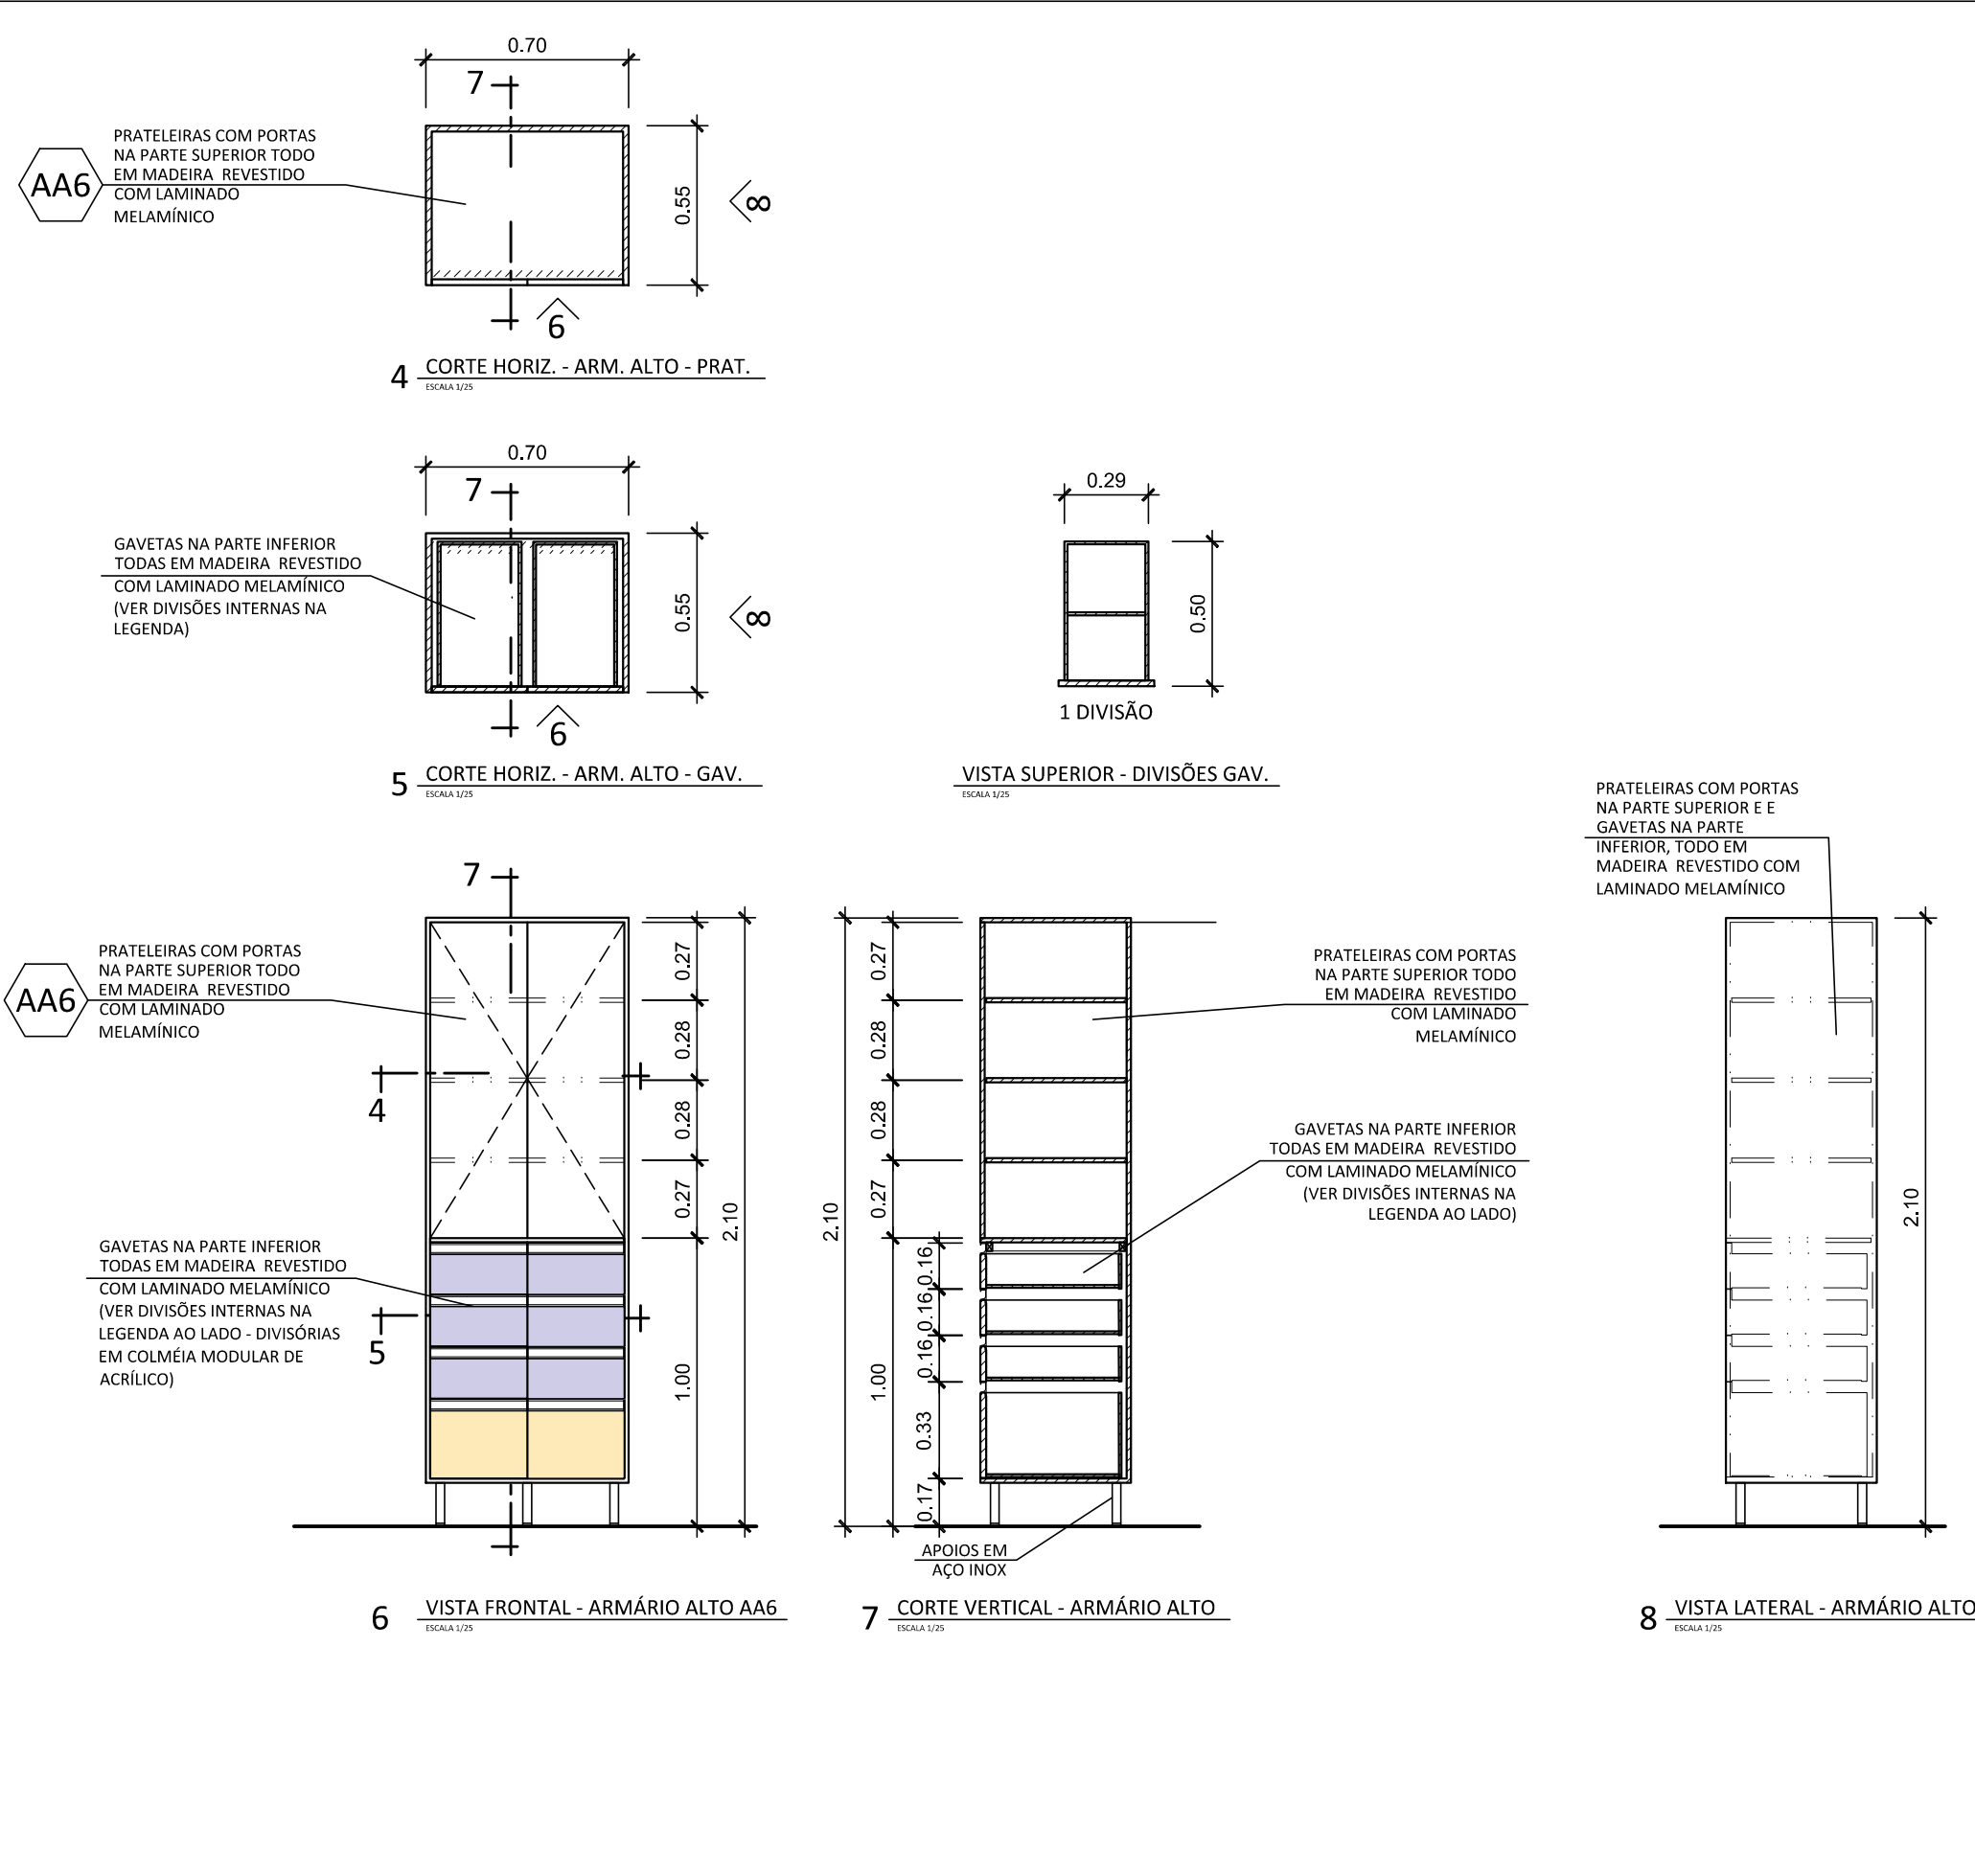

PRÉDIO MARIO QUINTANA

UTI NEONATAL - UTIM

- 1- NÃO SERÃO ACEITAS BANDACAS COM MEDIDAS, MATERIAIS OU CARACTERÍSTICAS DIFERENTES DAQUELES ESPECIFICADAS EM PROJEITO SEM APROVAÇÃO PRÉVIA DA FISCALIZAÇÃO.
- 2- ANTES DA EXECUÇÃO DAS BANDACAS, TODAS AS MEDIDAS DE VÃO DEVERÃO SER CONFERIDAS NO LOCAL. NÃO SERÃO ACEITOS COMPLEMENTOS OU CORTEES NAS BANDACAS REALIZADAS NA OBRA.
- 3- TODO MOBILIÁRIO DE ATENDIMENTO AO PACIENTE DEVERÁ SER CONFECCIONADO EM COMPENSADO NAVAL OU MDP ULTRA REVESTIDO COM LAMINADO MELAMINICO (COR CINZA CLARO);
- 4- O MOBILIÁRIO DESTINADO SOMENTE A PARTE ADMINISTRATIVA DEVERÁ SER CONFECCIONADO EM MDF COMUM;
- 5- PARA ESPECIFICAÇÕES COMPLETAS, VER CADERNO DE ESPECIFICAÇÕES TÉCNICAS (CET);
- 6- LAVATÓRIOS LV1 E SALA DE HIGIENIZAÇÃO TERÃO INSTALAÇÕES PARA ÁGUA FRIA E QUENTE.

DESCRIÇÃO DE ARMÁRIO ALTO (AA)		
AA5	0,90 m x 0,55 x 2,10 m	ARMÁRIO ALTO COM PORTA "CEGA", PRATELEIRAS INTERNAS E GAVETAS INFERIORES
AA5a	0,90 m x 0,55 x 2,10 m	ARMÁRIO ALTO COM PORTA "CEGA", PRATELEIRAS INTERNAS E GAVETAS INFERIORES
AA5b	0,90 m x 0,55 x 2,10 m	ARMÁRIO ALTO COM PORTA "CEGA", PRATELEIRAS INTERNAS E GAVETAS INFERIORES
AA6	0,70 m x 0,55 x 2,10 m	ARMÁRIO ALTO COM PORTA "CEGA", PRATELEIRAS INTERNAS E GAVETAS INFERIORES
AA7	1,30 m x 0,43 x 1,70 m	ARMÁRIO ALTO TIPO "LOCKER" PRATELEIRAS INTERNAS E CHAVE

○ DESCRIÇÃO DE BANCADAS (B)		
B4	2.50 m x 0.60 x 0.75 m	BANCADA EM MADEIRA
○ DESCRIÇÃO DE ARMÁRIO SUSPENSO (A5)		
A52	1.00 m x 0.35 x 1.00 m	ARMÁRIO SUSPENSO COM PORTA "CEGA", PRATELEIRA INTERNA E NICHIO INFERIOR

A		EMISSÃO INICIAL				27/09/2024			
REV.		DESCRIÇÃO				APROVADO POR		DATA	
COGIC Corporação-Geral de Infraestrutura dos Campi Ministério da Saúde RIOBRUZ Fundação Oswaldo Cruz		NOME DO PRÉDIO INSTITUTO FERNANDES FIGUEIRA ÁREA HOSPITAL							
NOME DO ARQUIVO		CAMPUS		Nº PRECÍDIO		Nº DA META		OE OR	
X131Y003		IFF		131		2024.055		2024.10.01.01	
TIPO DE PROJETO SUBTITO DE PROJETO		OBJETIVO		FASE		ESCALA			
DES. INDUSTRIAL MOBILIÁRIO		REFORMA		ANTEPROJETO		1:25			
TÍTULO DA FRANCHA									
MOBILIÁRIO - UTI NEONATAL									
UTIN - AMPLIAÇÃO, CORTES E DETALHES									
COORDENADOR DA META				RESPONSÁVEL TÉCNICO				Nº REGISTRO	
MARCIA VELLOSO				MARCIA VELLOSO				A21072-2	
EQUIPE									
MARCIA VELLOSO									
DIP-003									

DIP-003