




UTI NEONATAL - HALL/ PREPARO

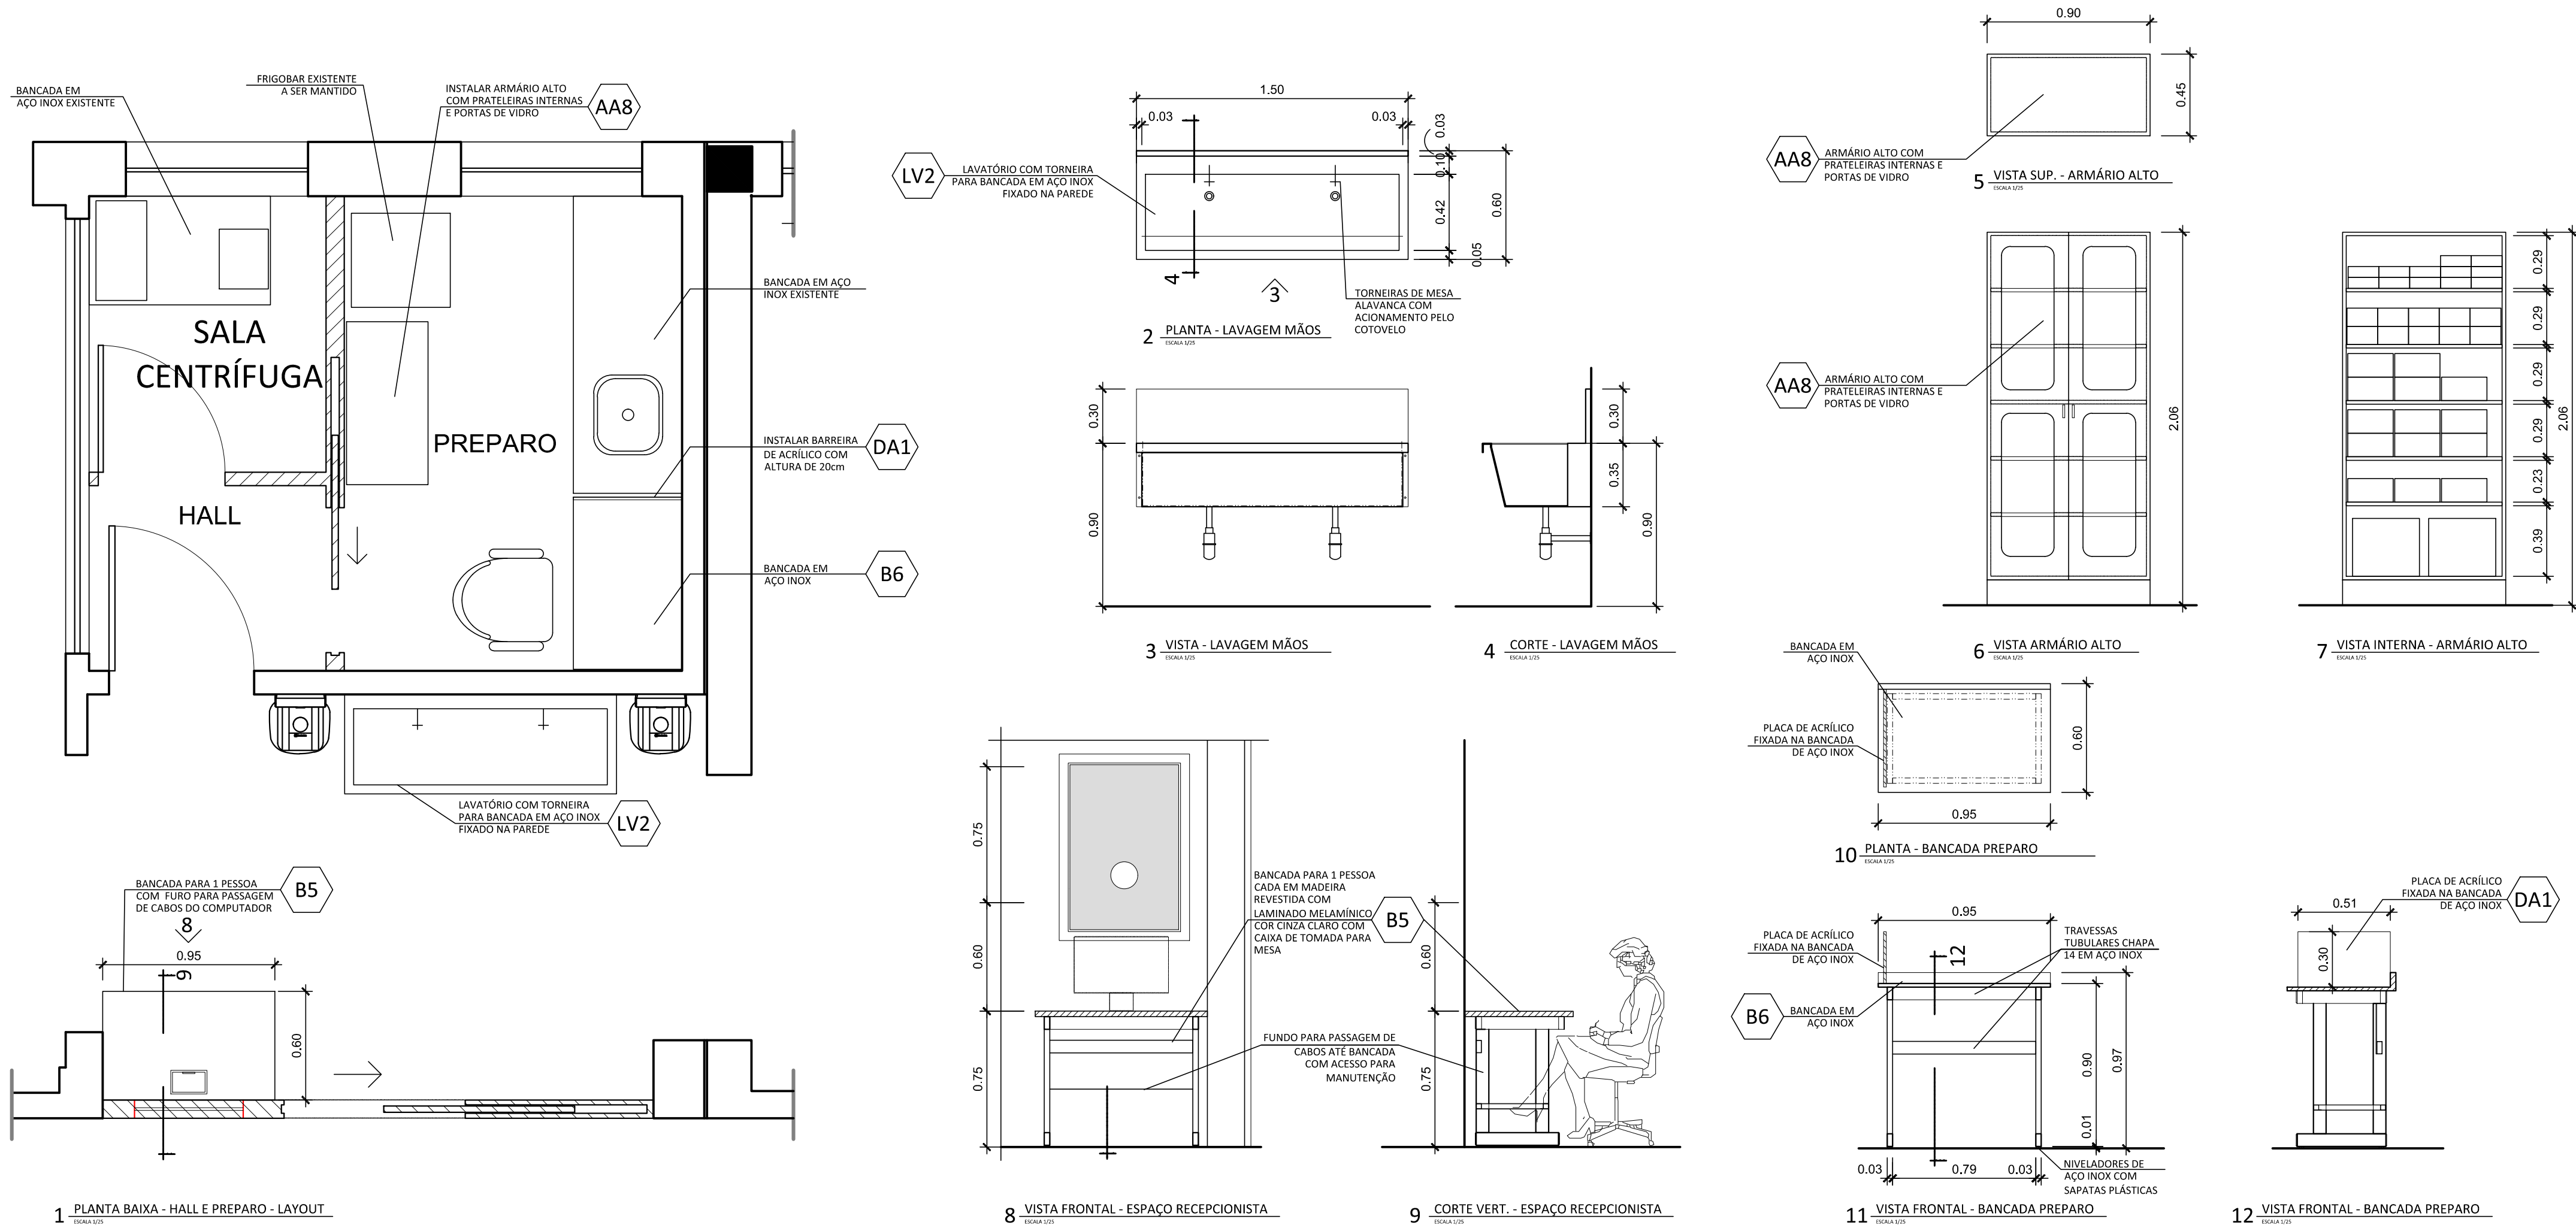


UTI NEONATAL - UNIDADE CANGURU

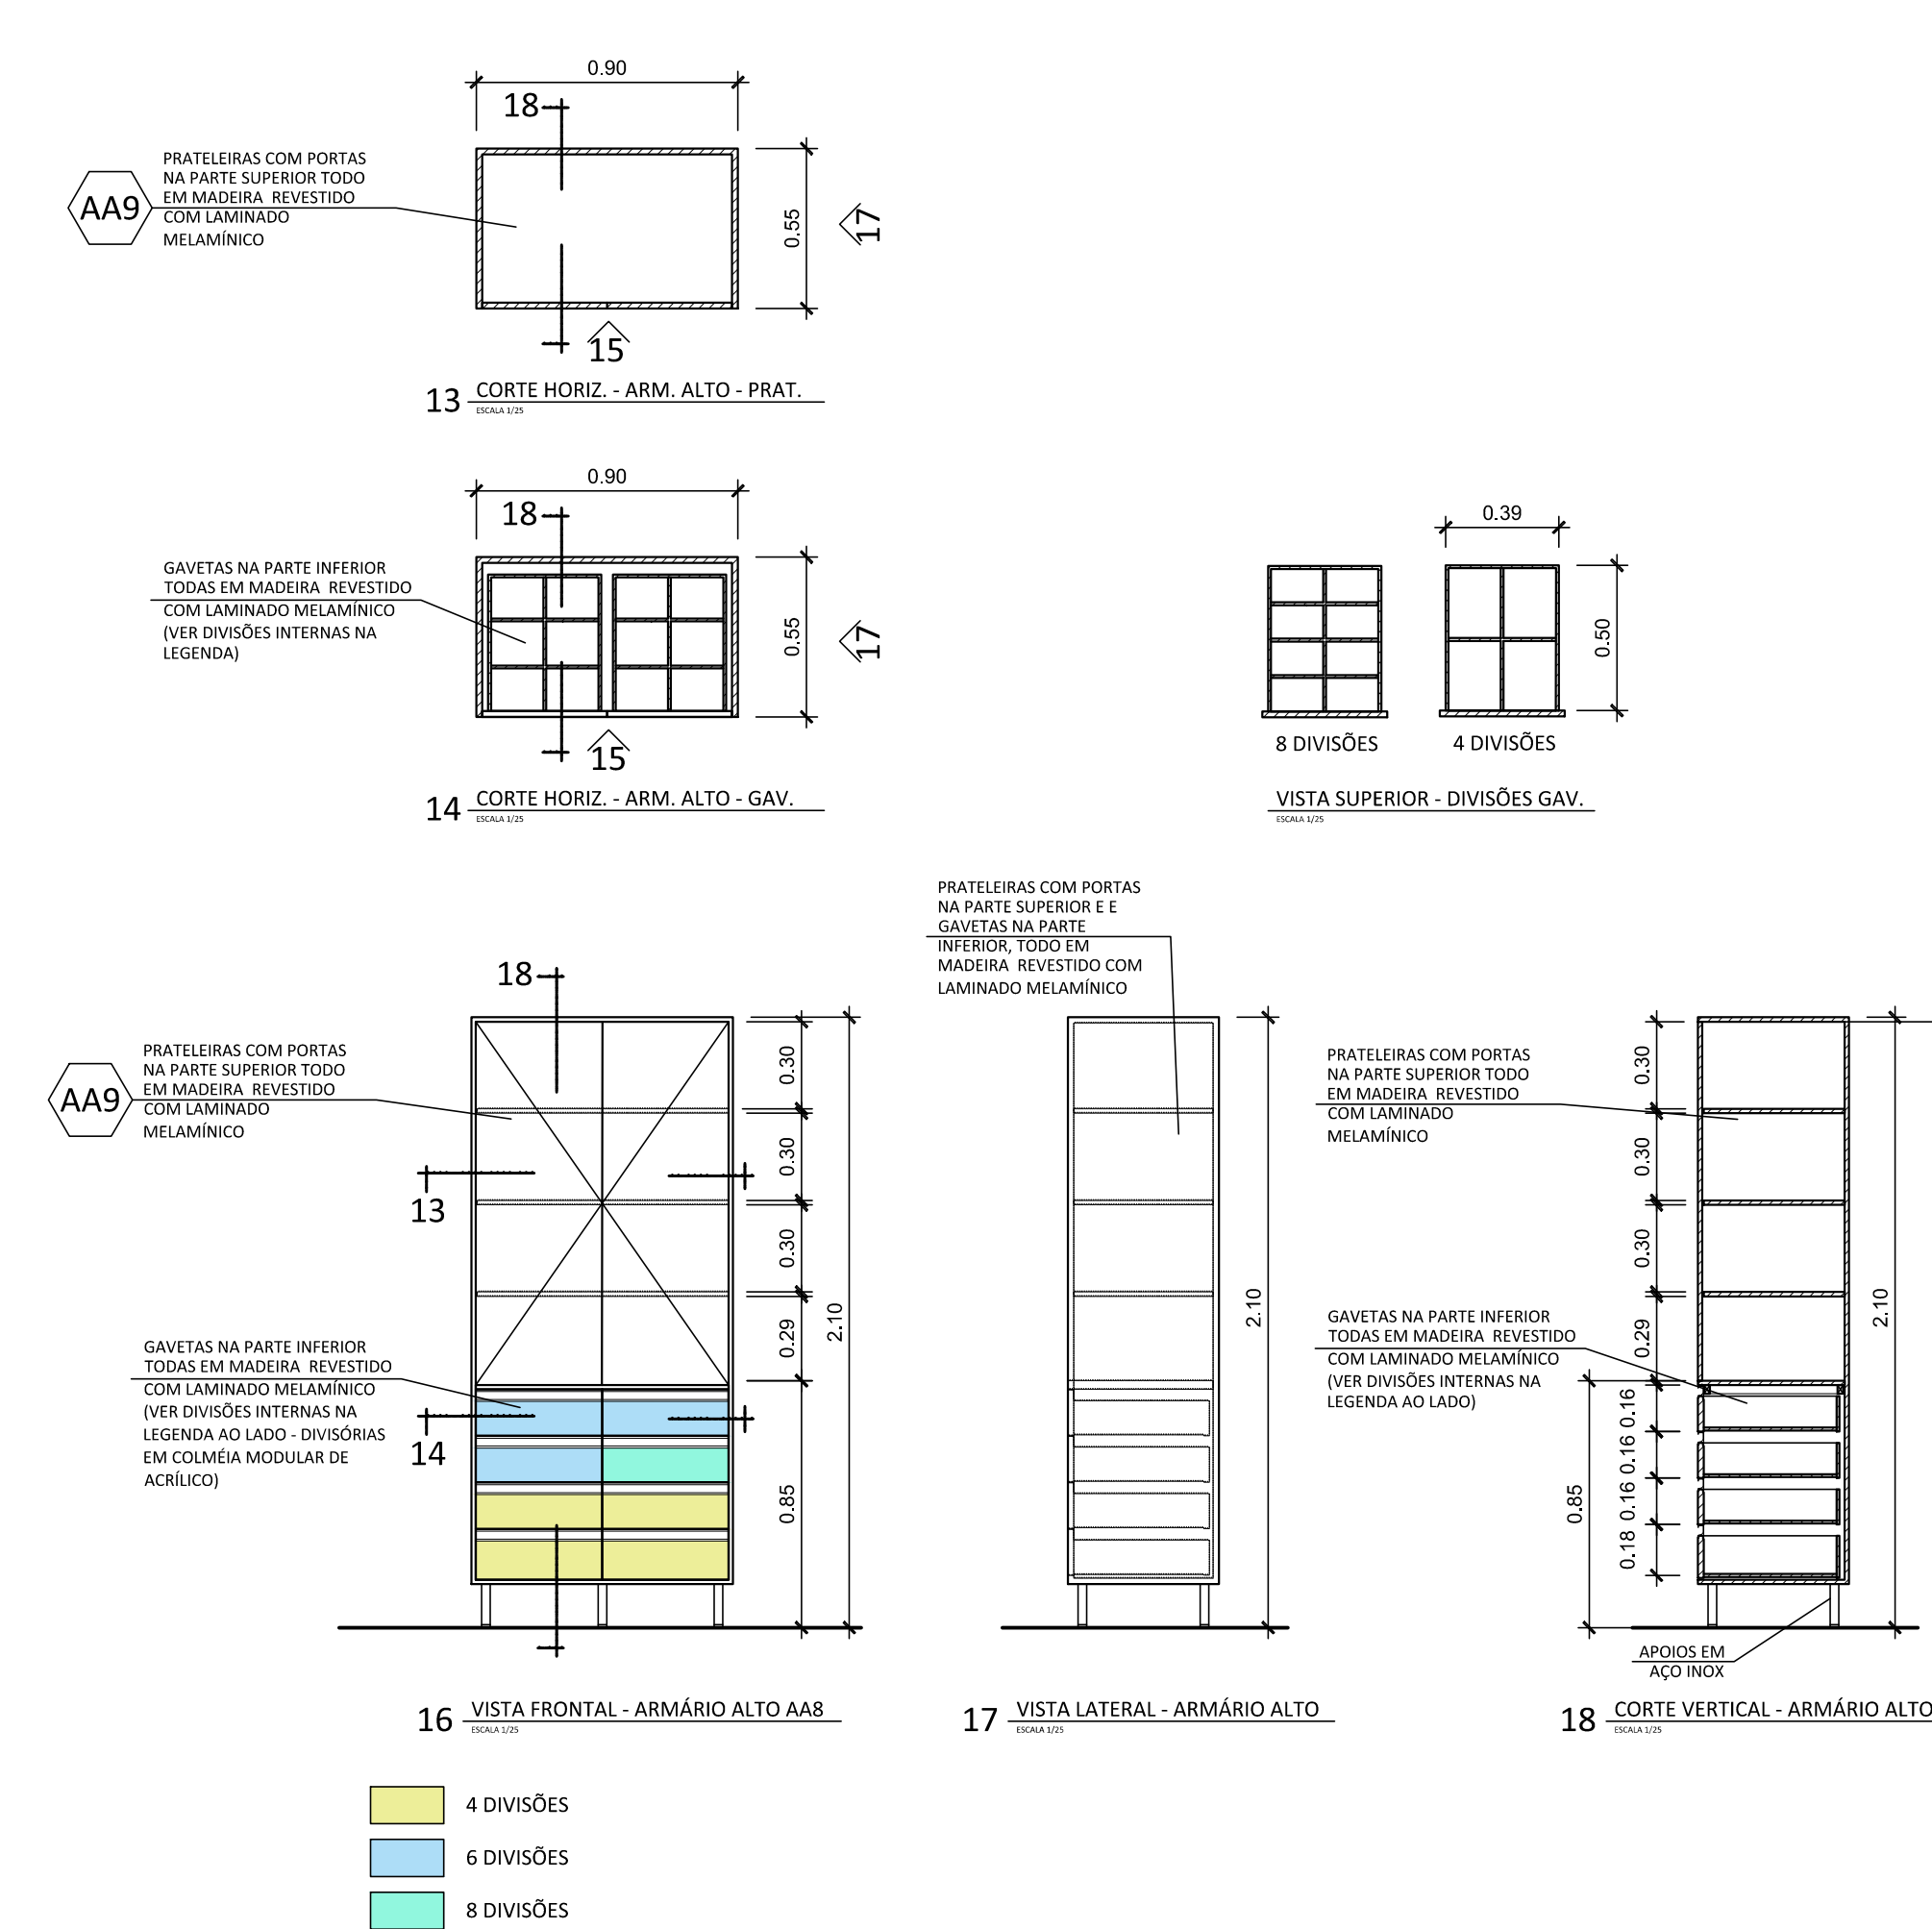

UTI NEONATAL - SALA CHEFIA

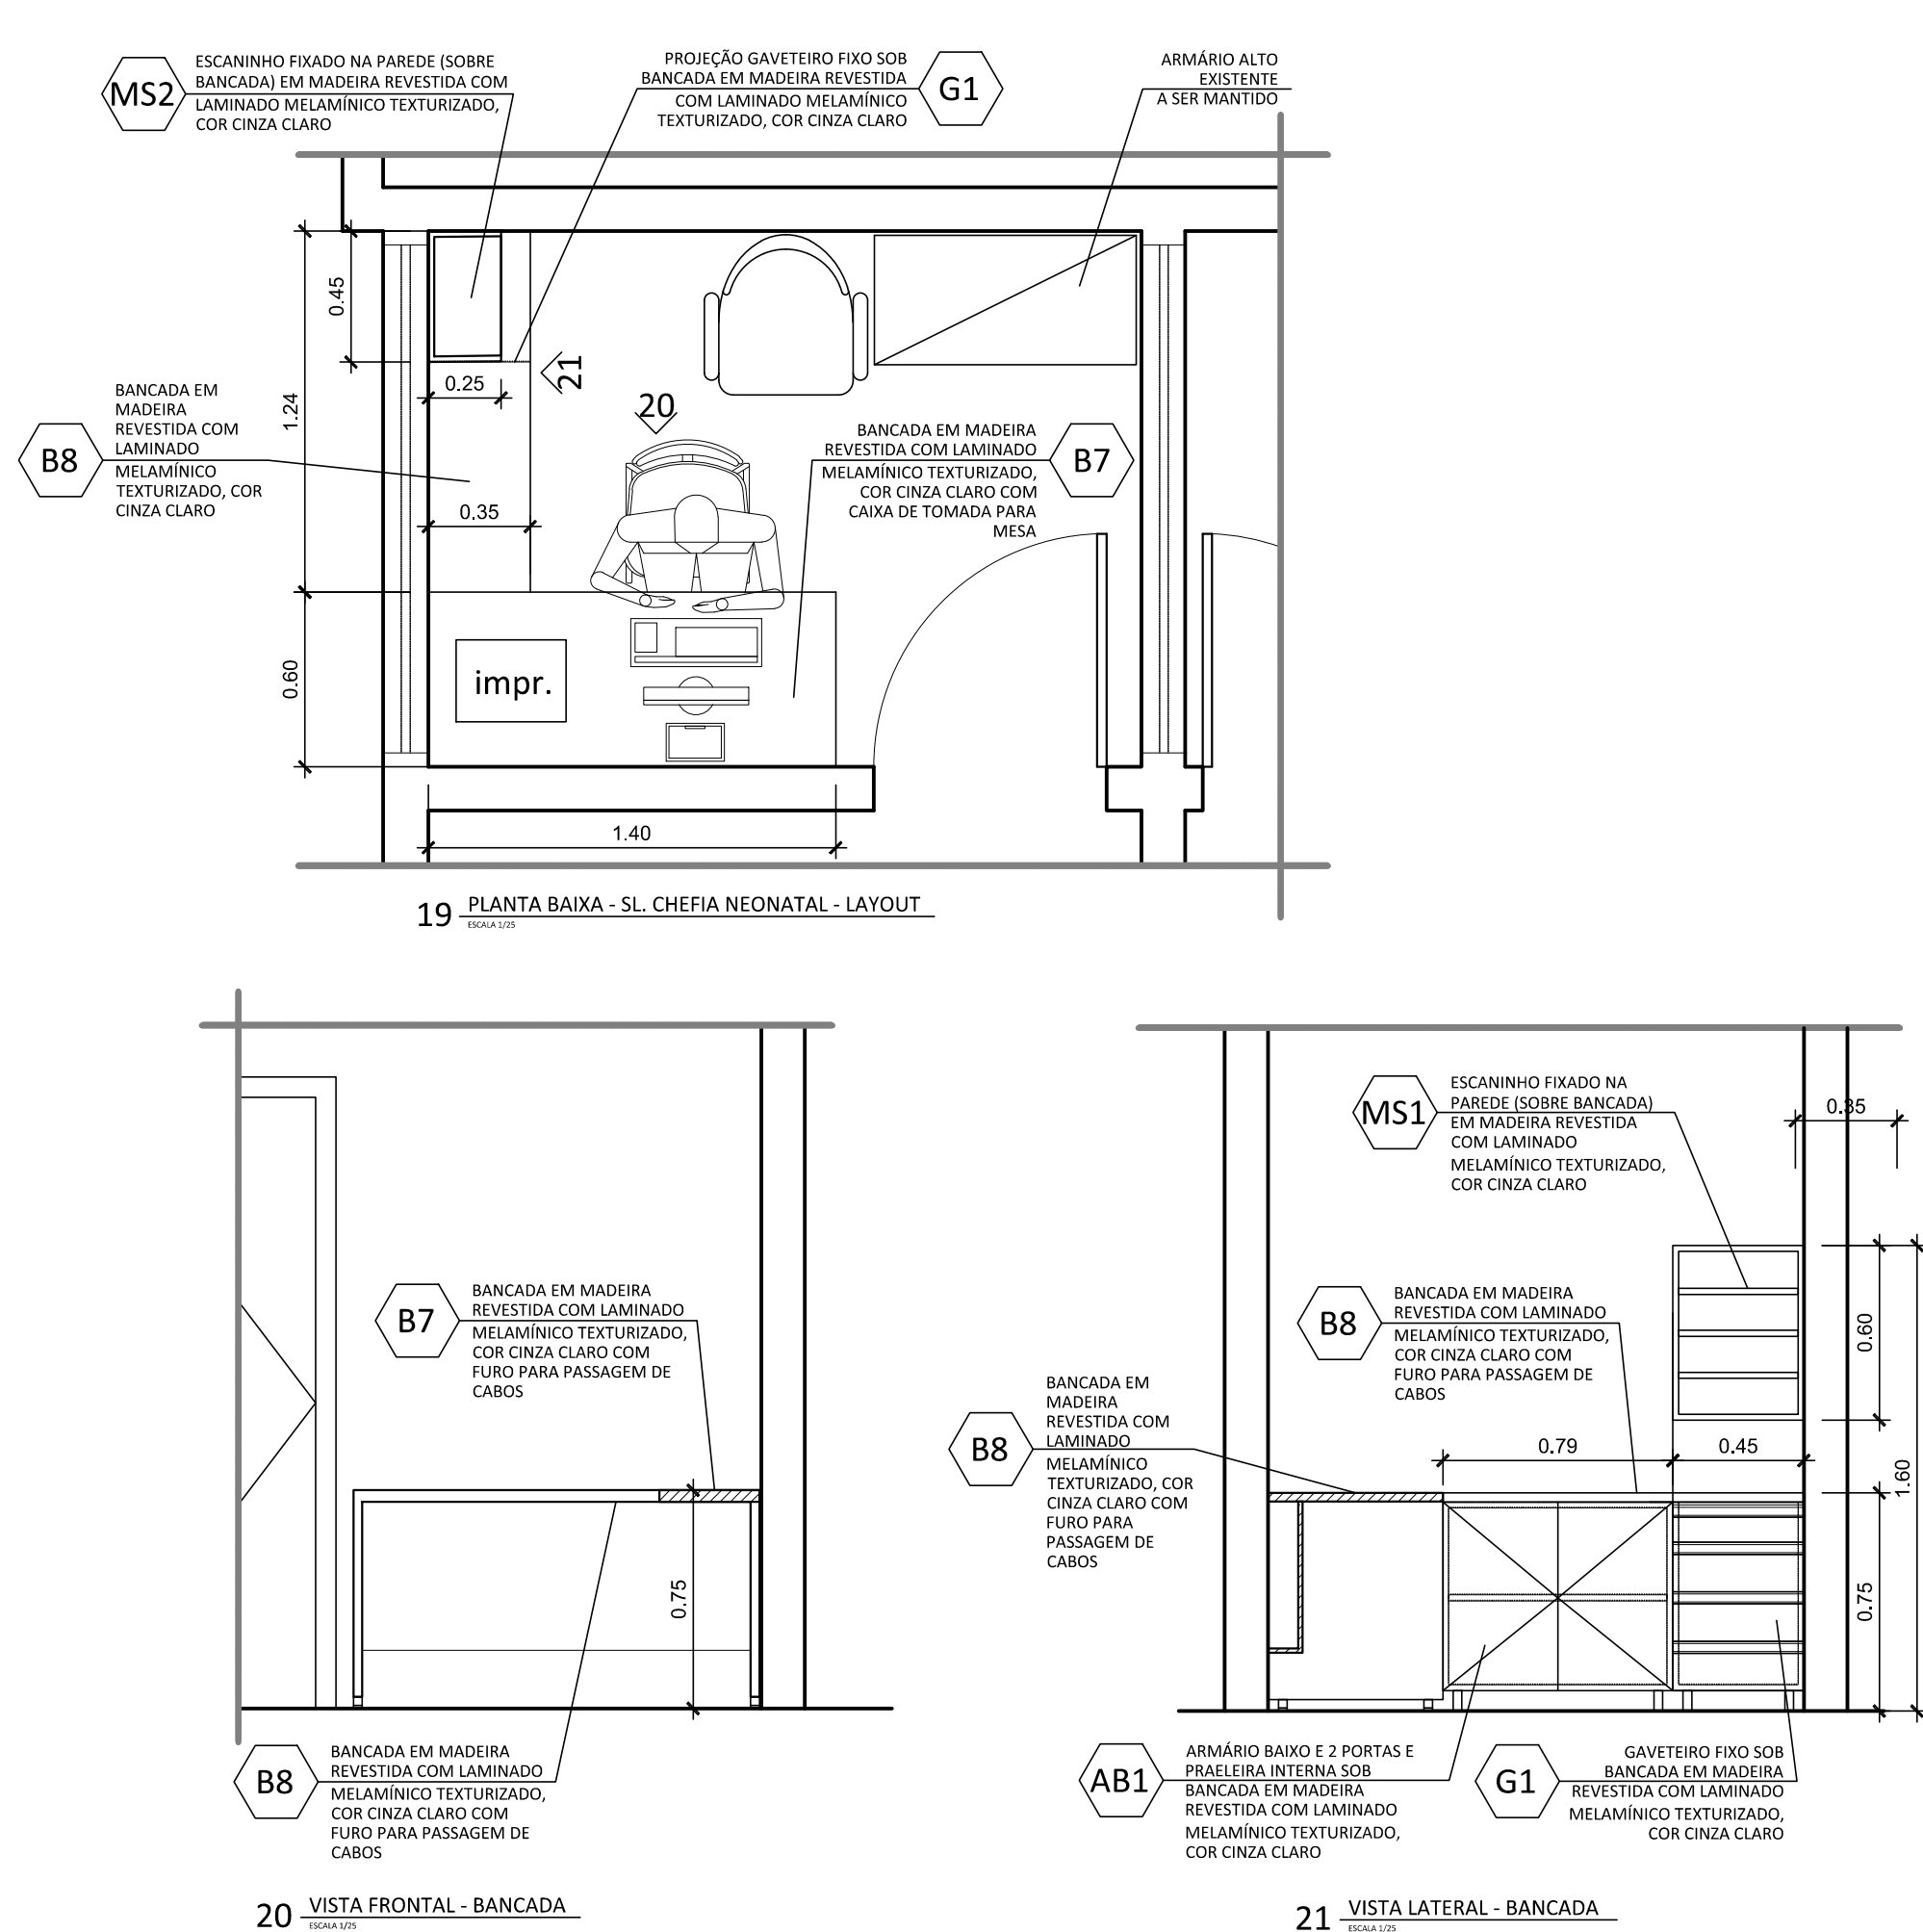

PLANTA CHAVE | LOCALIZAÇÃO

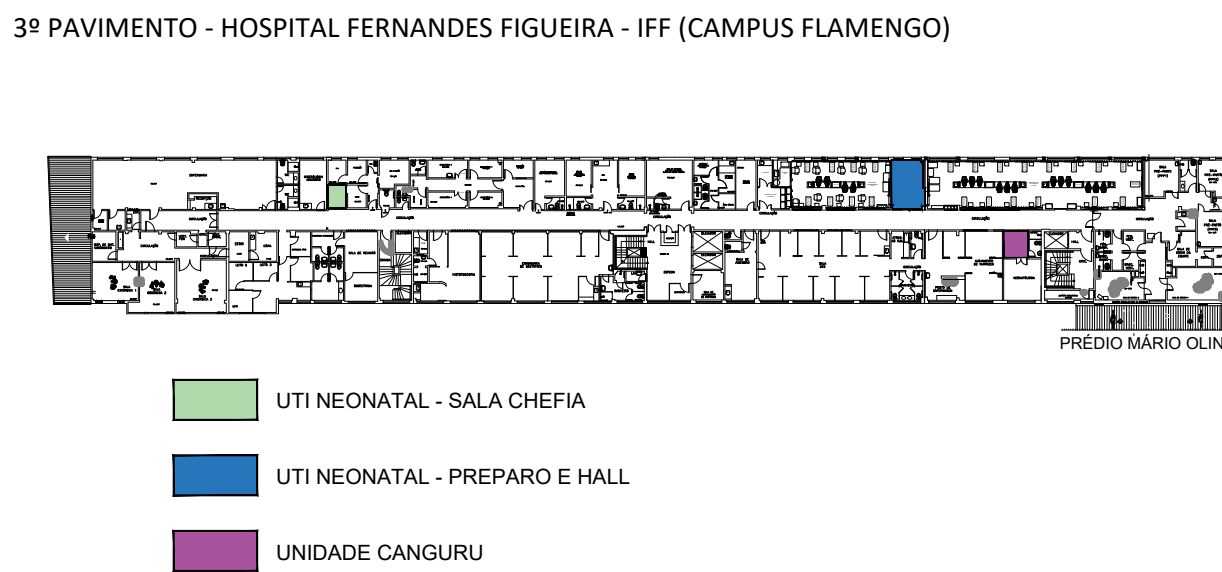

NOTAS SOBRE BANCADAS

- NÃO SERÃO ACEITAS BANCADAS COM MEDIDAS, MATERIAIS OU CARACTERÍSTICAS DIFERENTES DAQUELES ESPECIFICADAS EM PROJETO SEM APROVAÇÃO PRÉVIA DA FISCALIZAÇÃO.
- ANTES DA EXECUÇÃO DAS BANCADAS, TODAS AS MEDIDAS DE VÃO DEVERÃO SER CONFERIDAS NO LOCAL. NÃO SERÃO ACEITOS COMPLEMENTOS OU CORTES NAS BANCADAS REALIZADAS NA OBRA.
- TODOS OS MOBILIÁRIOS DE ATENDIMENTO AO PACIENTE DEVERÃO SER CONFECCIONADOS EM COMPENSADO NAVAL OU MDP ULTRA REVESTIDO COM LAMINADO MELAMÍNICO (COR CINZA CLARO).
- O MOBILIÁRIO DESTINADO SOMENTE A PARTE ADMINISTRATIVA DEVERÁ SER CONFECCIONADO EM MDF COMUM.
- PARA ESPECIFICAÇÕES COMPLETAS, VER CADORNO DE ESPECIFICAÇÕES TÉCNICAS (CET).
- LAVATÓRIOS LV1a E SALA DE HIGIENIZAÇÃO TERÃO INSTALAÇÕES PARA ÁGUA FRIA E QUENTE.

CONVENÇÕES: ALVENARIAS, PAREDES E DIVISÓRIAS

	ALVENARIA COM REVESTIMENTO (*) SALVO INDICAÇÃO EM PROJETO		ALVENARIA OU DIVISÓRIA A CONSTRUIR
	PARADE DE GESSO ACART. A CONSTRUIR		ELEMENTO A CONSTRUIR
	ELEMENTO A DEMOLIR OU DESMONTAR		

QUADRO DE MOBILIÁRIO

DESCRIÇÃO DE ARMÁRIO ALTO (AA)	
AA8 0.90 m x 0.45 x 2.06 m	ARMÁRIO ALTO COM PORTAS DE VIDRO E 5 PRATELEIRAS INTERNAS
AA9 0.90 m x 0.55 x 2.10 m	ARMÁRIO ALTO COM PORTA "CEGA", PRATELEIRAS INTERNAS E GAVETAS INFERIORES
DESCRIÇÃO DE BANCADAS (B)	
B5 0.95 m x 0.60 x 0.75 m	BANCADA EM MADEIRA
B6 0.95 m x 0.60 x 0.90 m	BANCADA EM AÇO INOX COM BARREIRA DE ACRÍLICO
B7 1.40 m x 0.60 x 0.75 m	BANCADA EM MADEIRA
B8 1.20 m x 0.35 x 0.75 m	BANCADA EM MADEIRA
DESCRIÇÃO DE ARMÁRIO BAIXO (AB)	
AB1 0.79 m x 0.35 x 0.72 m	ARMÁRIO BAIXO COM PORTAS "CEGA" E PRATELEIRA INTERNA
DESCRIÇÃO DE GAVETEIRO (G)	
G1 0.45 m x 0.35 x 0.75 m	GAVETEIRO COM 4 GAVETEIROS E RODÍZIOS
DESCRIÇÃO DE MÓDULO SUPERIOR (MS)	
MS1 0.45 m x 0.25 x 0.60 m	MÓDULO SUPERIOR ABERTO COM PRATELEIRAS

A EMISSÃO INICIAL			27/09/2024
REV.	DESCRIÇÃO	APROVADO POR	DATA
COGIC Comunicação-Geral de Infraestrutura do Campi		Ministério da Saúde PROCRUZ Fundação Oswaldo Cruz	NOME DO PRÉDIO INSTITUTO FERNANDES FIGUEIRA ÁREA HOSPITAL
NOME DO ARQUIVO X131Y004	CAMPUS IFF	Nº PRÉDIO 131	Nº DA META 2024.055
TIPO DE PROJETO SUBTIPO DE PROJETO DES. INDUSTRIAL MOBILIÁRIO	OBJETIVO REFORMA	FASE ANTEPROJETO	QE OR 2024.10.01.01
TÍTULO DA PRANCHETA MOBILIÁRIO - UTI NEONATAL HALL/PREPARO, CANGURU E SL. CHEFE NEO - AMPL., CORT. E DET.			
COORDENADOR DA META MARCIA VELLOSO		RESPONSÁVEL TÉCNICO MARCIA VELLOSO	Nº REGISTRO A21072-2
EQUIPE MARCIA VELLOSO			