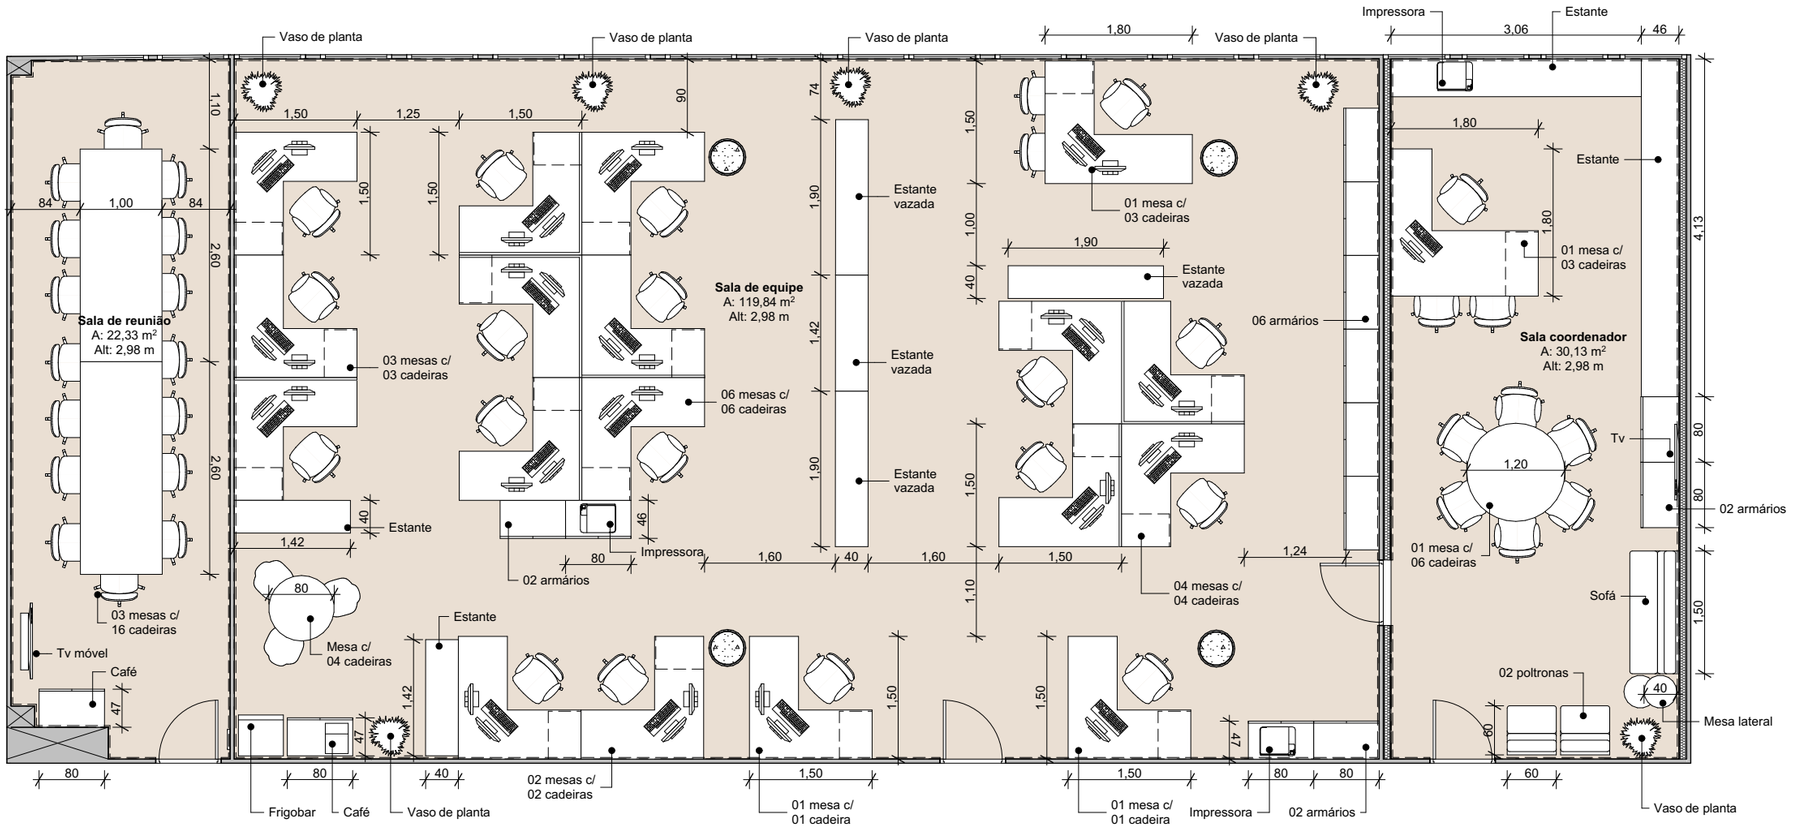

01 Planta humanizada

Escala: 1:75

NOTAS:

1. COTAS EM METRO, SALVO QUANDO INDICADO;
2. CONFERIR MEDIDAS NO LOCAL;
3. QUALQUER DÚVIDA, ENTRAR EM CONTATO COM O ARQUITETO RESPONSÁVEL PELO PROJETO;

SAULO ARAÚJO

ARQUITETURA E INTERIORES

(24) 98137-4710

CLIENTE Fundação para o desenvolvimento científico tecnológico em saúde (FIOTEC)	FASE PROJETO Executivo	DATA 01/04/2026
LOCAL Manguinhos, Rio de Janeiro, RJ	ESCALA 1:75	REVISÃO
PROJETO Reforma das salas de reunião, coordenador e equipe - FIOCRUZ	DESENHO Isabeli P. Milani	FOLHA **03/7**
CONTEÚDO Planta humanizada		