
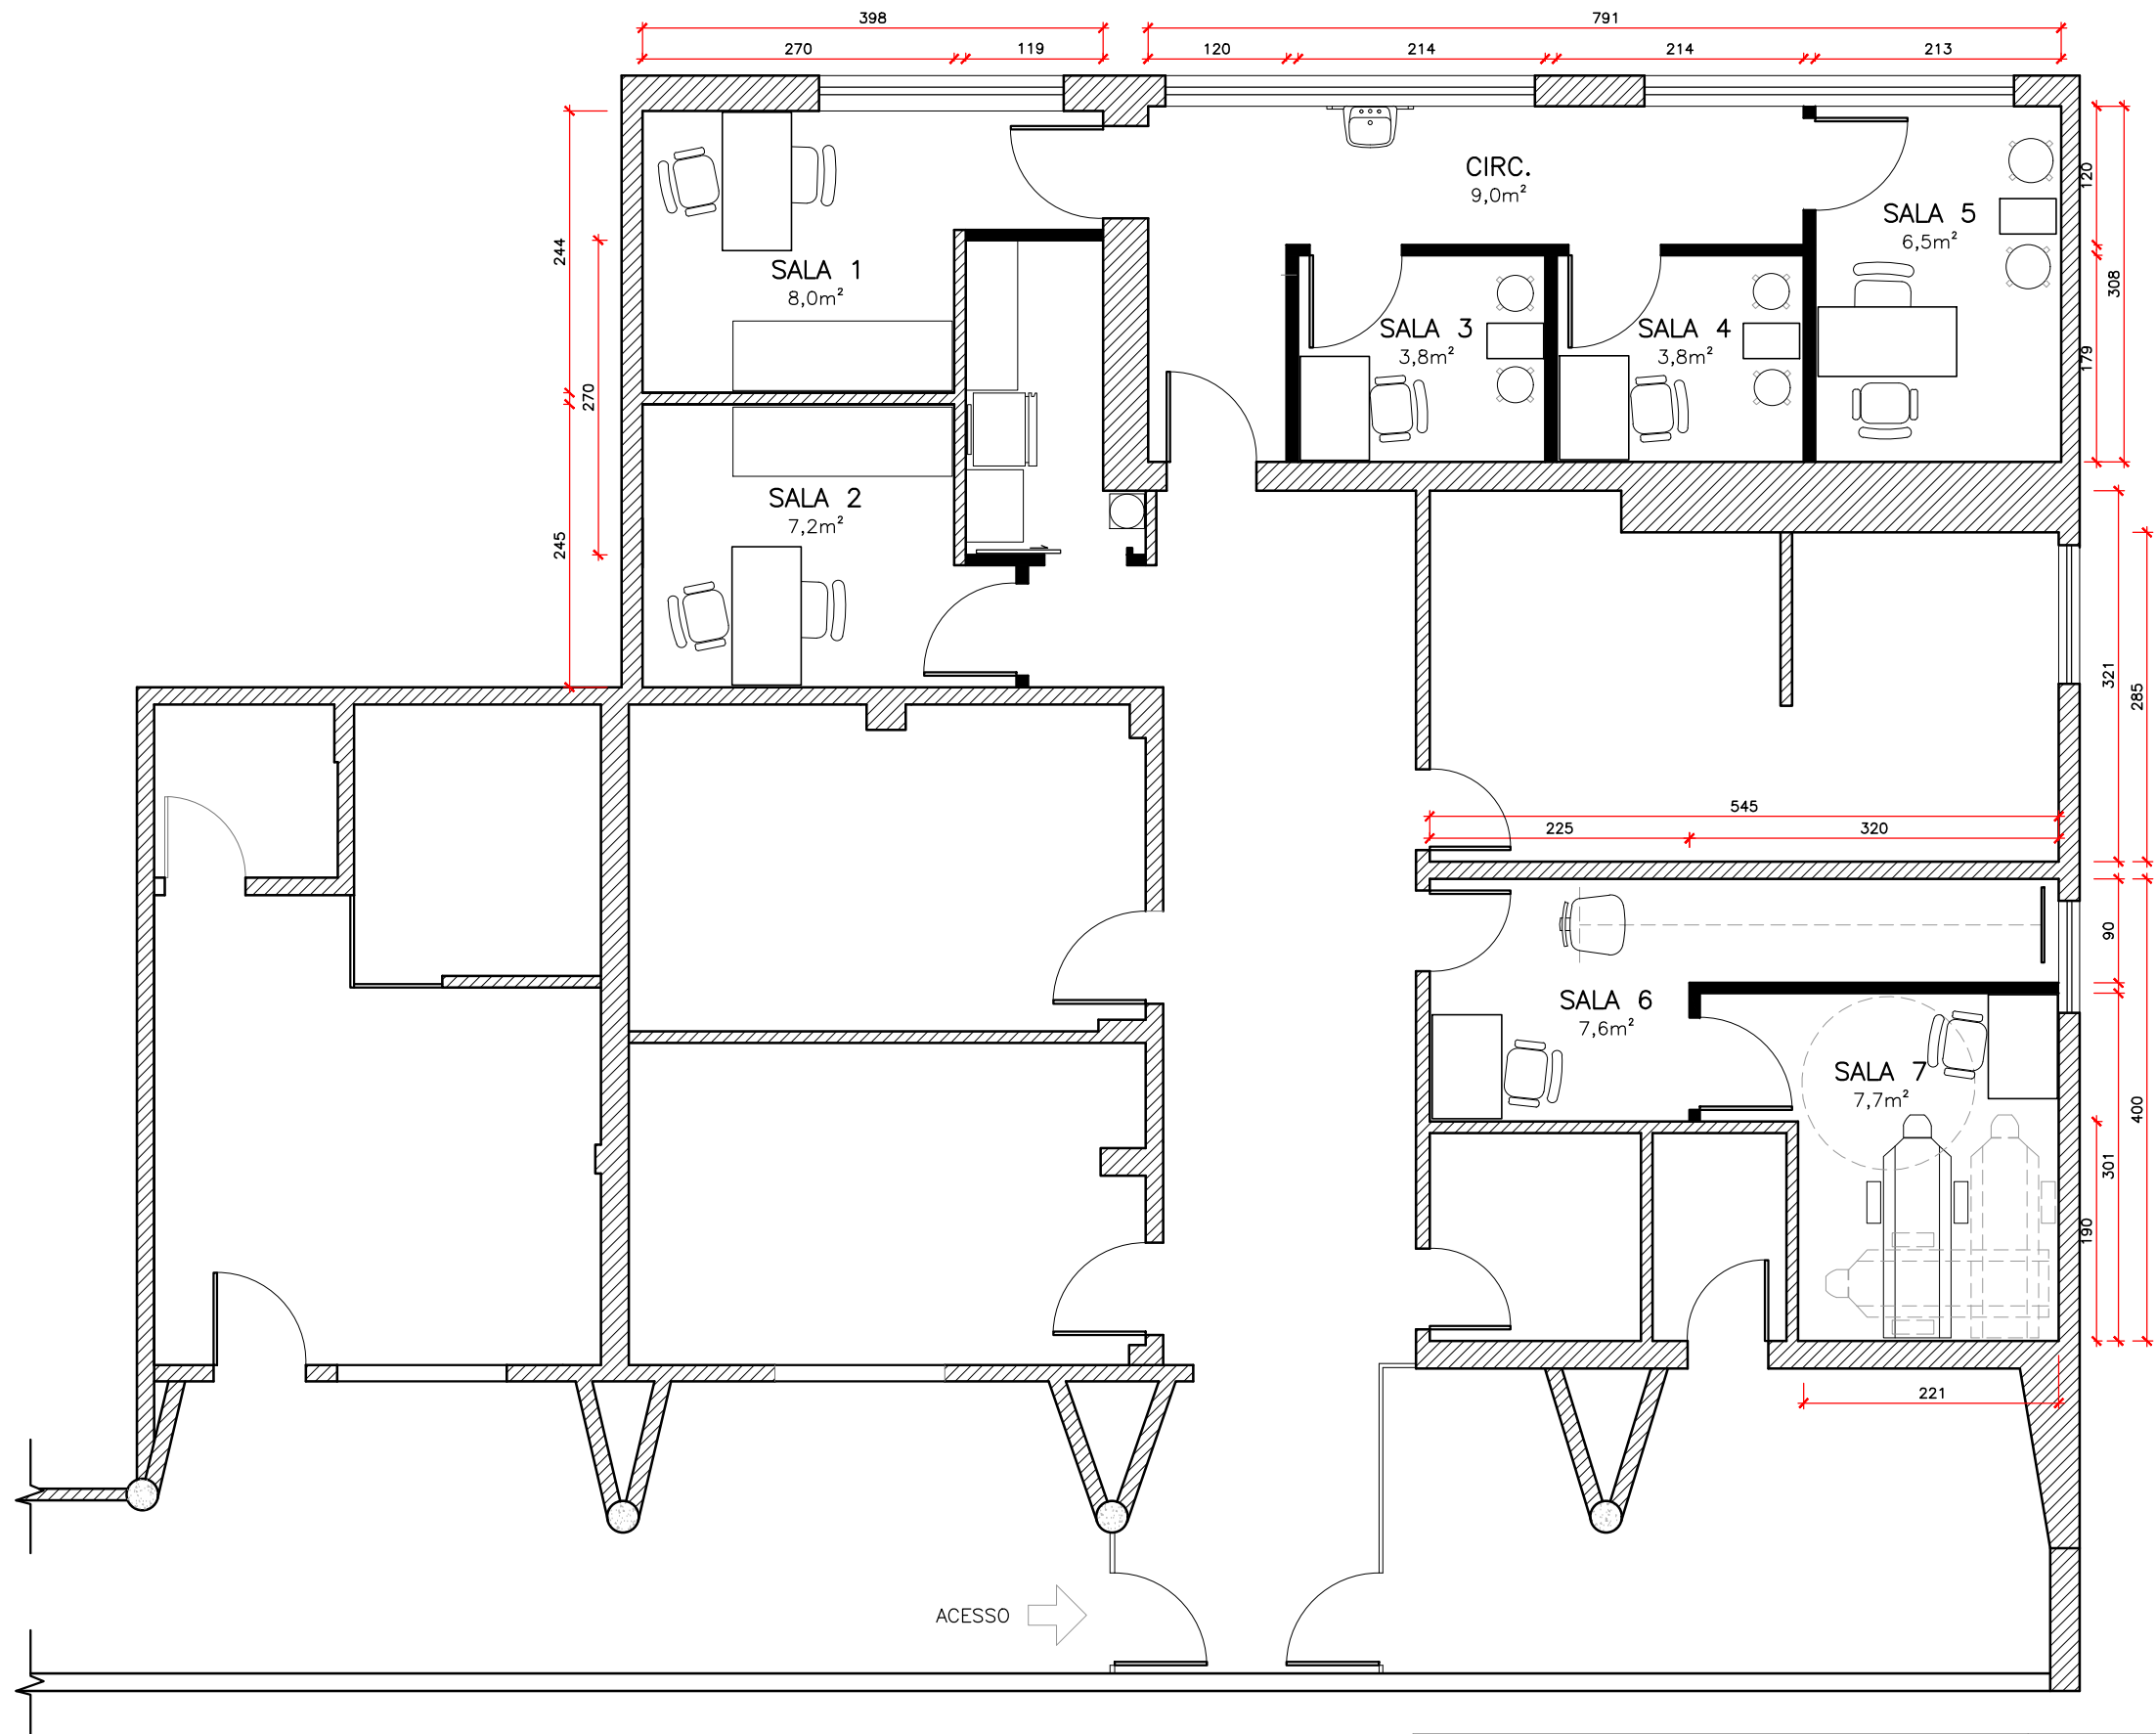


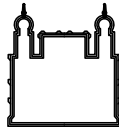

	Ministério da Saúde		Nome do prédio		Prancha
	FIOCRUZ Fundação Oswaldo Cruz Instituto Nacional de Infectologia Evandro Chagas - INI		AMBULATÓRIO 2		
			Setor		
Projeto		Fase do projeto		Data	01
CRIAÇÃO E ADEQUAÇÃO DE SALAS		ESTUDO		10/02/2026	
Título do desenho				Escala	Arquivo
PLANTA BAIXA TÉRREO				-----	-----