
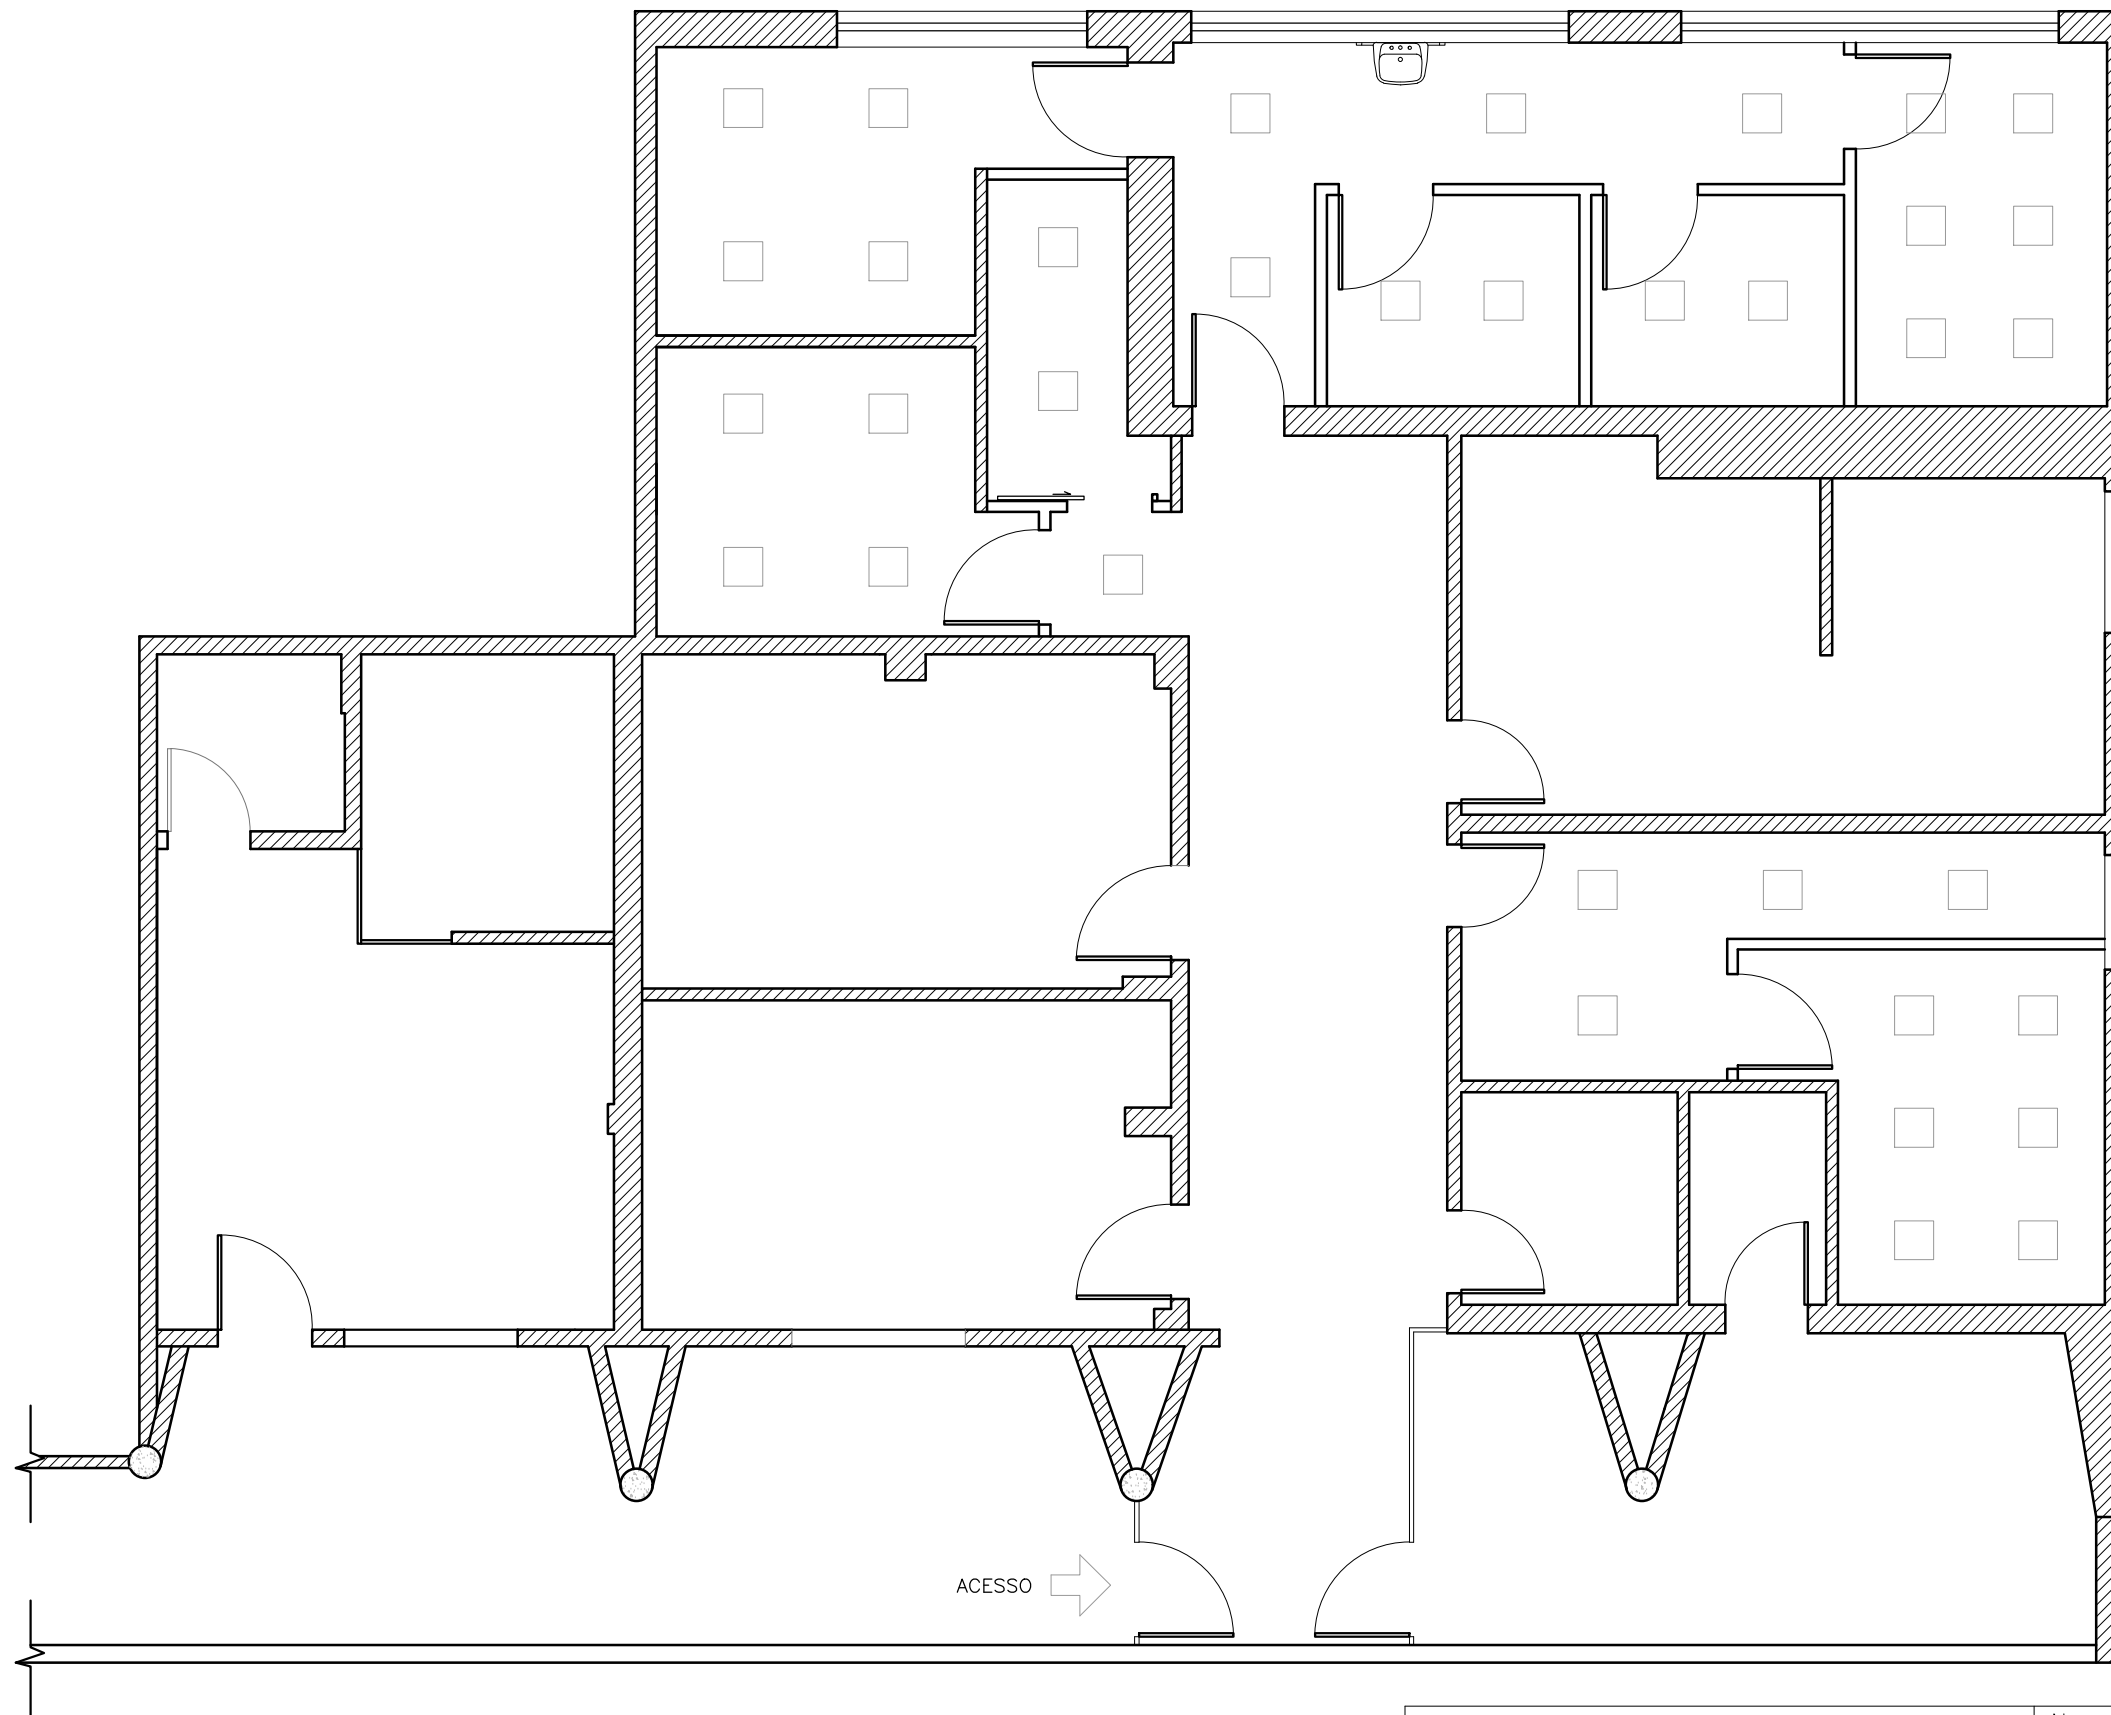


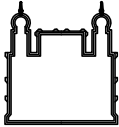

 Ministério da Saúde FIOCRUZ Fundação Oswaldo Cruz Instituto Nacional de Infectologia Evandro Chagas - INI	Nome do prédio AMBULATÓRIO 2		Prancha 01
	Setor OFTALMOLOGIA		
	Projeto CRIAÇÃO E ADEQUAÇÃO DE SALAS	Fase do projeto BÁSICO	Data 10/03/2026
Título do desenho PLANTA TETO REFLETIDO		Escala -----	Arquivo -----