


RECORTAR

A ULTIMA FIADA DEVERÁ SER EM ALVENARIA ARMADA COM 2 BARRAS DE 5 MM




OS VERGALHOES DE AÇO DOS PILARETES DEVERÃO SER ENGASTADOS NA LAJE E FIXADOS COM EPOXI

DETALHAMENTO PLATIBANDA
ESCALA 1/50

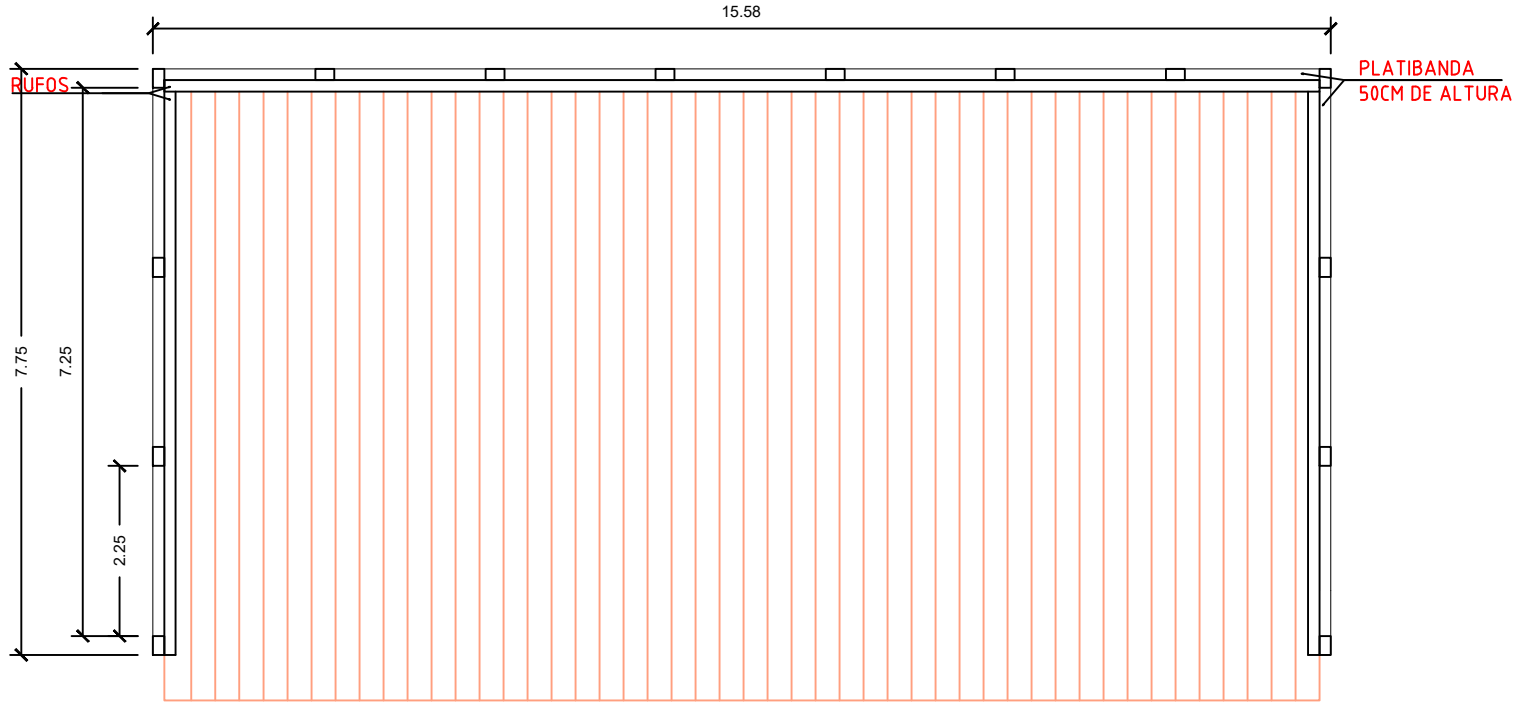

PLANTA DE COBERTURA
ESCALA 1/50

CANALETA DE DRENAGEM

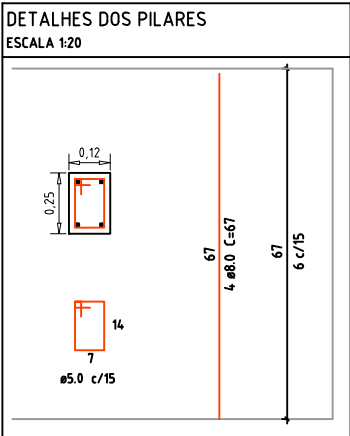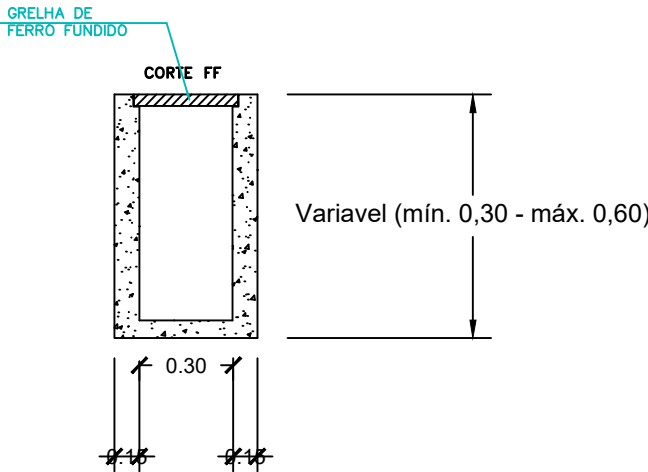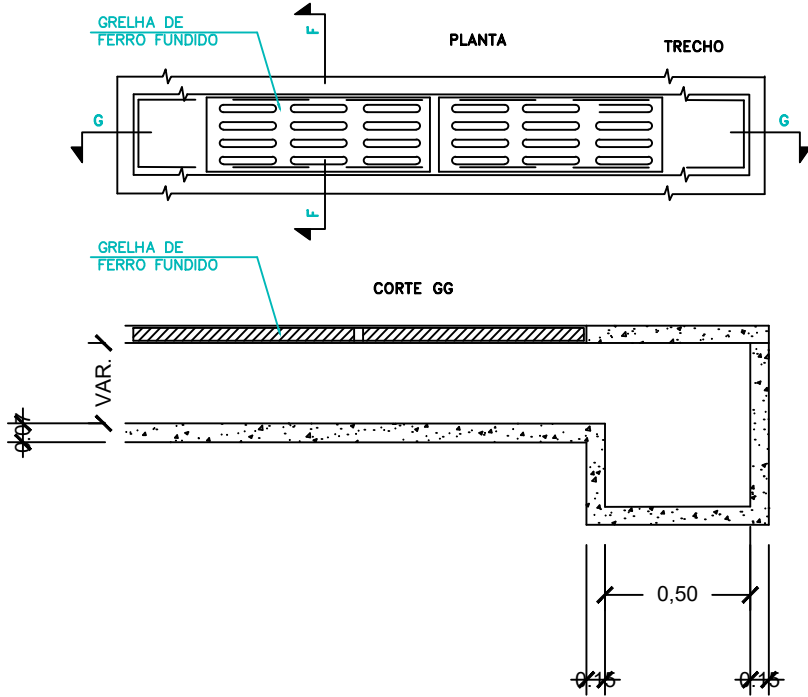

REFORMA ACADEMIA DA SAÚDE

Endereço da Obra:
ACADEMIA DA SAÚDE, Av. São Miguel Arcanjo

Proprietário:
PREFEITURAL MUNICIPAL DE SÃO MIGUEL DO ARAGUAIA

Profissionais:
Autor e R.T.: Marleide B. Rios da Costa
Engenheiro Civil CREA nº 17329/D-GO

Conteúdo:
Estrutura platibanda

Escala:
Indicada

Data:
OUTUBRO/2023

Prancha:
2/2