


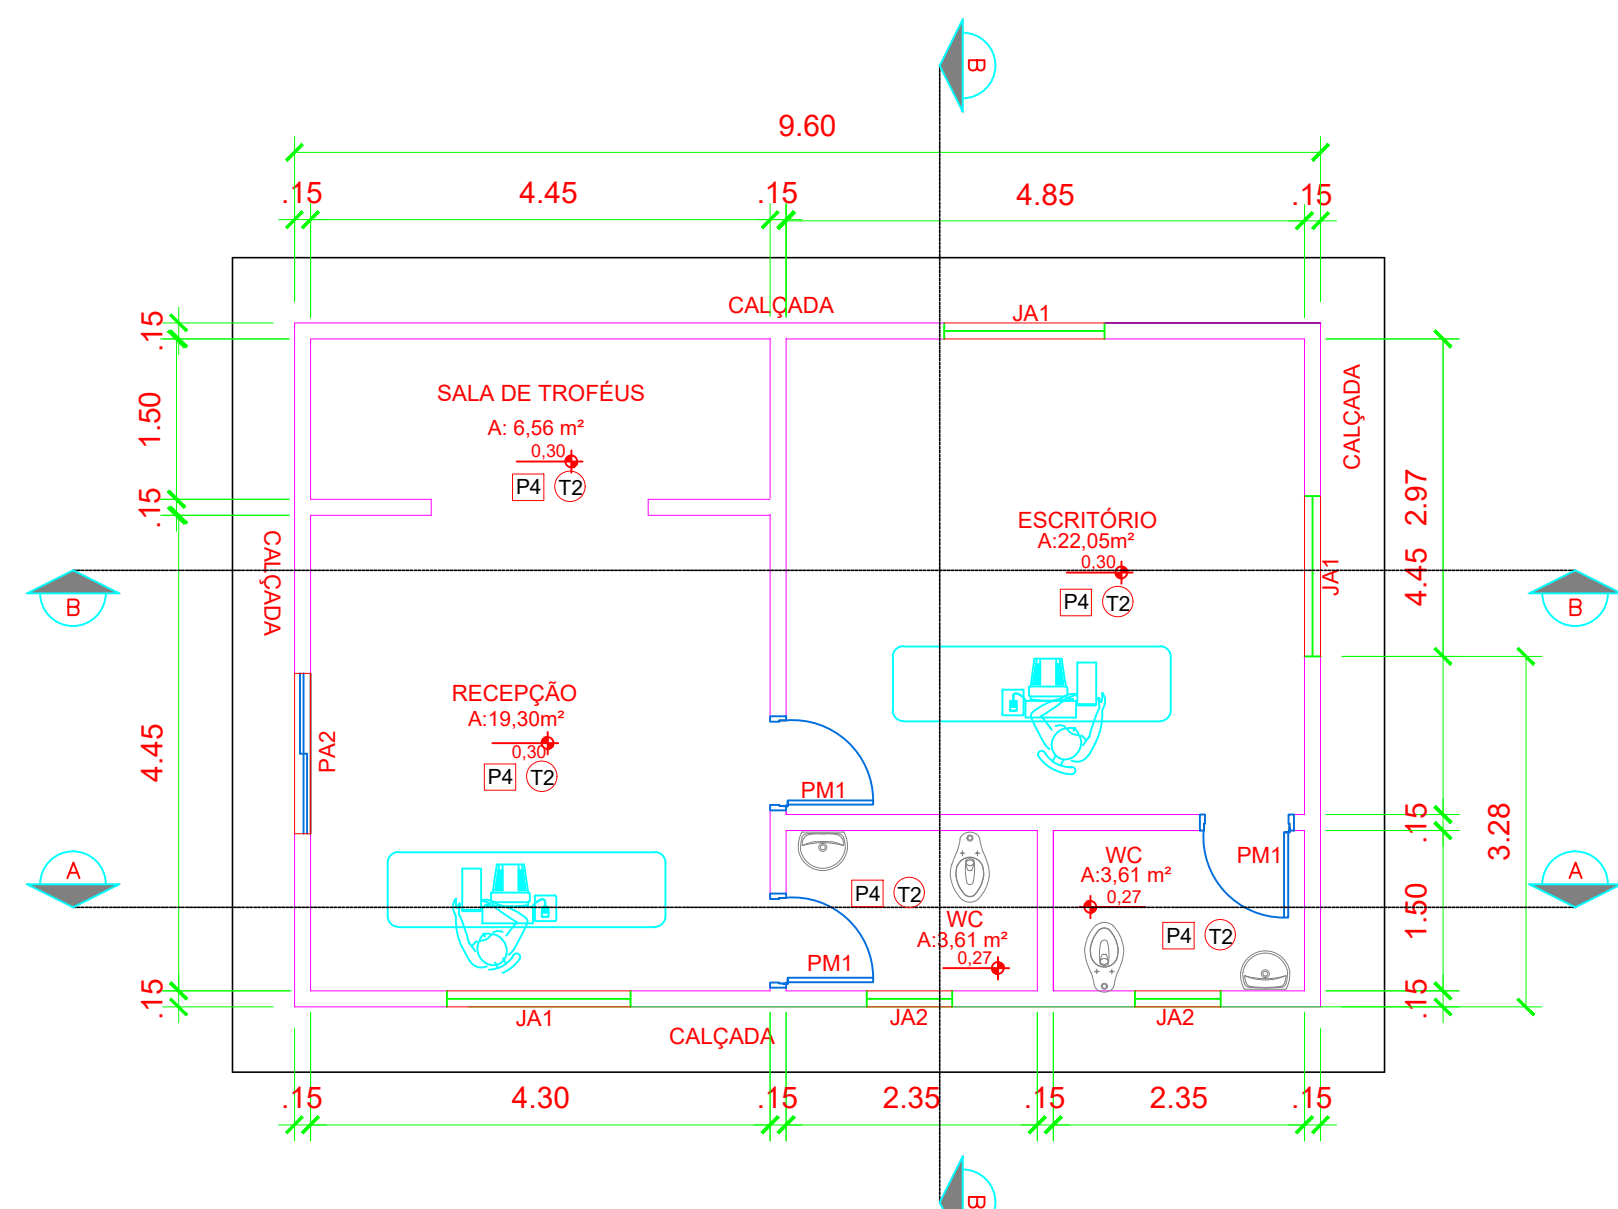

PROJETO ARQUITETÔNICO - SEDE ESPORTE  
ESCALA 1/100


| LEGENDA DE JANELAS - JANELAS ALUMÍNIO |                |           |        |                |           |           |
|---------------------------------------|----------------|-----------|--------|----------------|-----------|-----------|
| Ref.                                  | Dimensões (cm) | Área (m²) | Quant. | n. Perfil (cm) | Abertura  | Descrição |
| J1                                    | 100x100        | 1,00      | 3      | 110            | CORRER    | VENEZIANA |
| J2                                    | 80x100         | 0,80      | 2      | 100            | MANIVELAR | VERDE     |

| LEGENDA DE PORTAS - PORTAS DE FERRO |                |        |          |           |               |                 |
|-------------------------------------|----------------|--------|----------|-----------|---------------|-----------------|
| Ref.                                | Dimensões (cm) | Quant. | Folhas   | Abertura  | Descrição     | Área total (m²) |
| P2                                  | 100x210        | 1      | 02 FOLHA | DE CORRER | COM VENEZIANA | 3,15            |


| LEGENDA DE PORTAS - PORTAS DE MADEIRA |                |        |          |          |               |                 |
|---------------------------------------|----------------|--------|----------|----------|---------------|-----------------|
| Ref.                                  | Dimensões (cm) | Quant. | Folhas   | Abertura | Descrição     | Área total (m²) |
| P1                                    | 80x210         | 3      | 01 FOLHA | DE ABRIR | COM VENEZIANA | 0,04            |

| PISOS |                                                                   |
|-------|-------------------------------------------------------------------|
| P1    | PASSEIO DE CONCRETO DESEMPENADO COM JUNTAS PLÁSTICAS A CADA 1,20m |
| P2    | GRANITINA COM JUNTAS PLÁSTICAS A CADA 1,00m. COR CINZA CLARO      |
| P3    | BLOCO INTERTRAVADO DE CONCRETO                                    |
| P4    | PORCELANATO 80x80cm, PEI 5, COR BRANCO GELO, ANTIDERRAPANTE       |
| P5    | AREIA                                                             |
| P6    | GRAMA / JARDIM                                                    |


| TETO |                           |
|------|---------------------------|
| T2   | FORRO DE GESSO ACARTONADO |

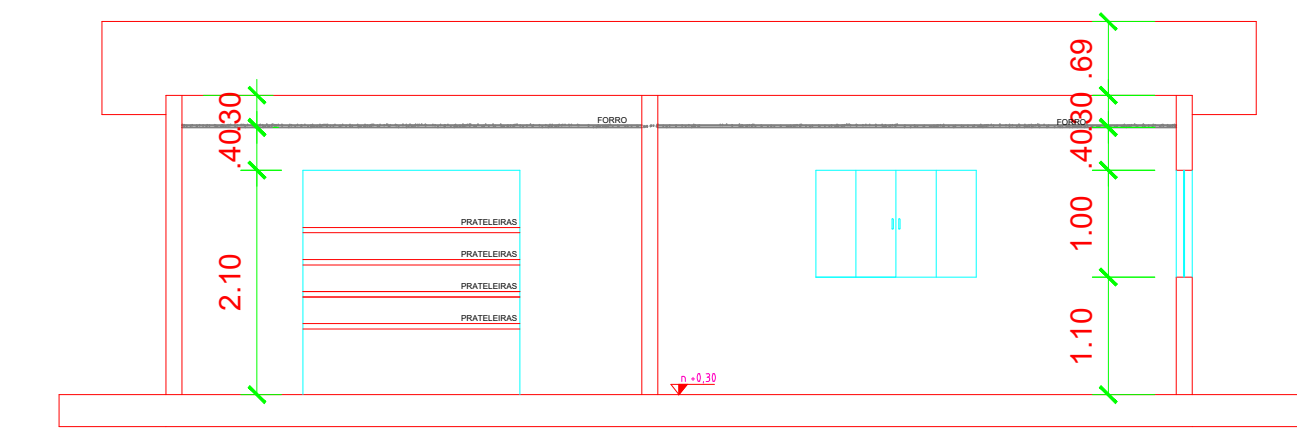

CORTE B-B  
ESCALA 1/100

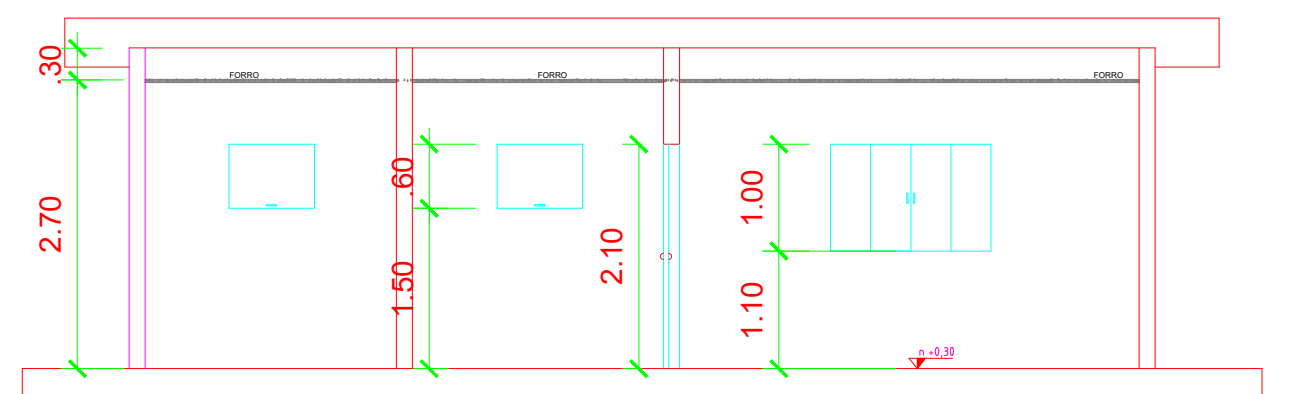


CORTE A-A  
ESCALA 1/100

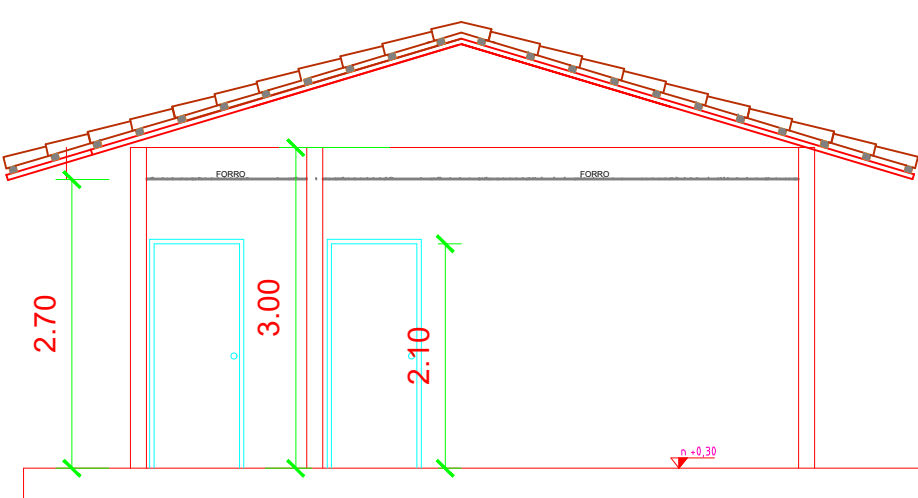

CORTE B-B  
ESCALA 1/100

## Cortes Vestiários

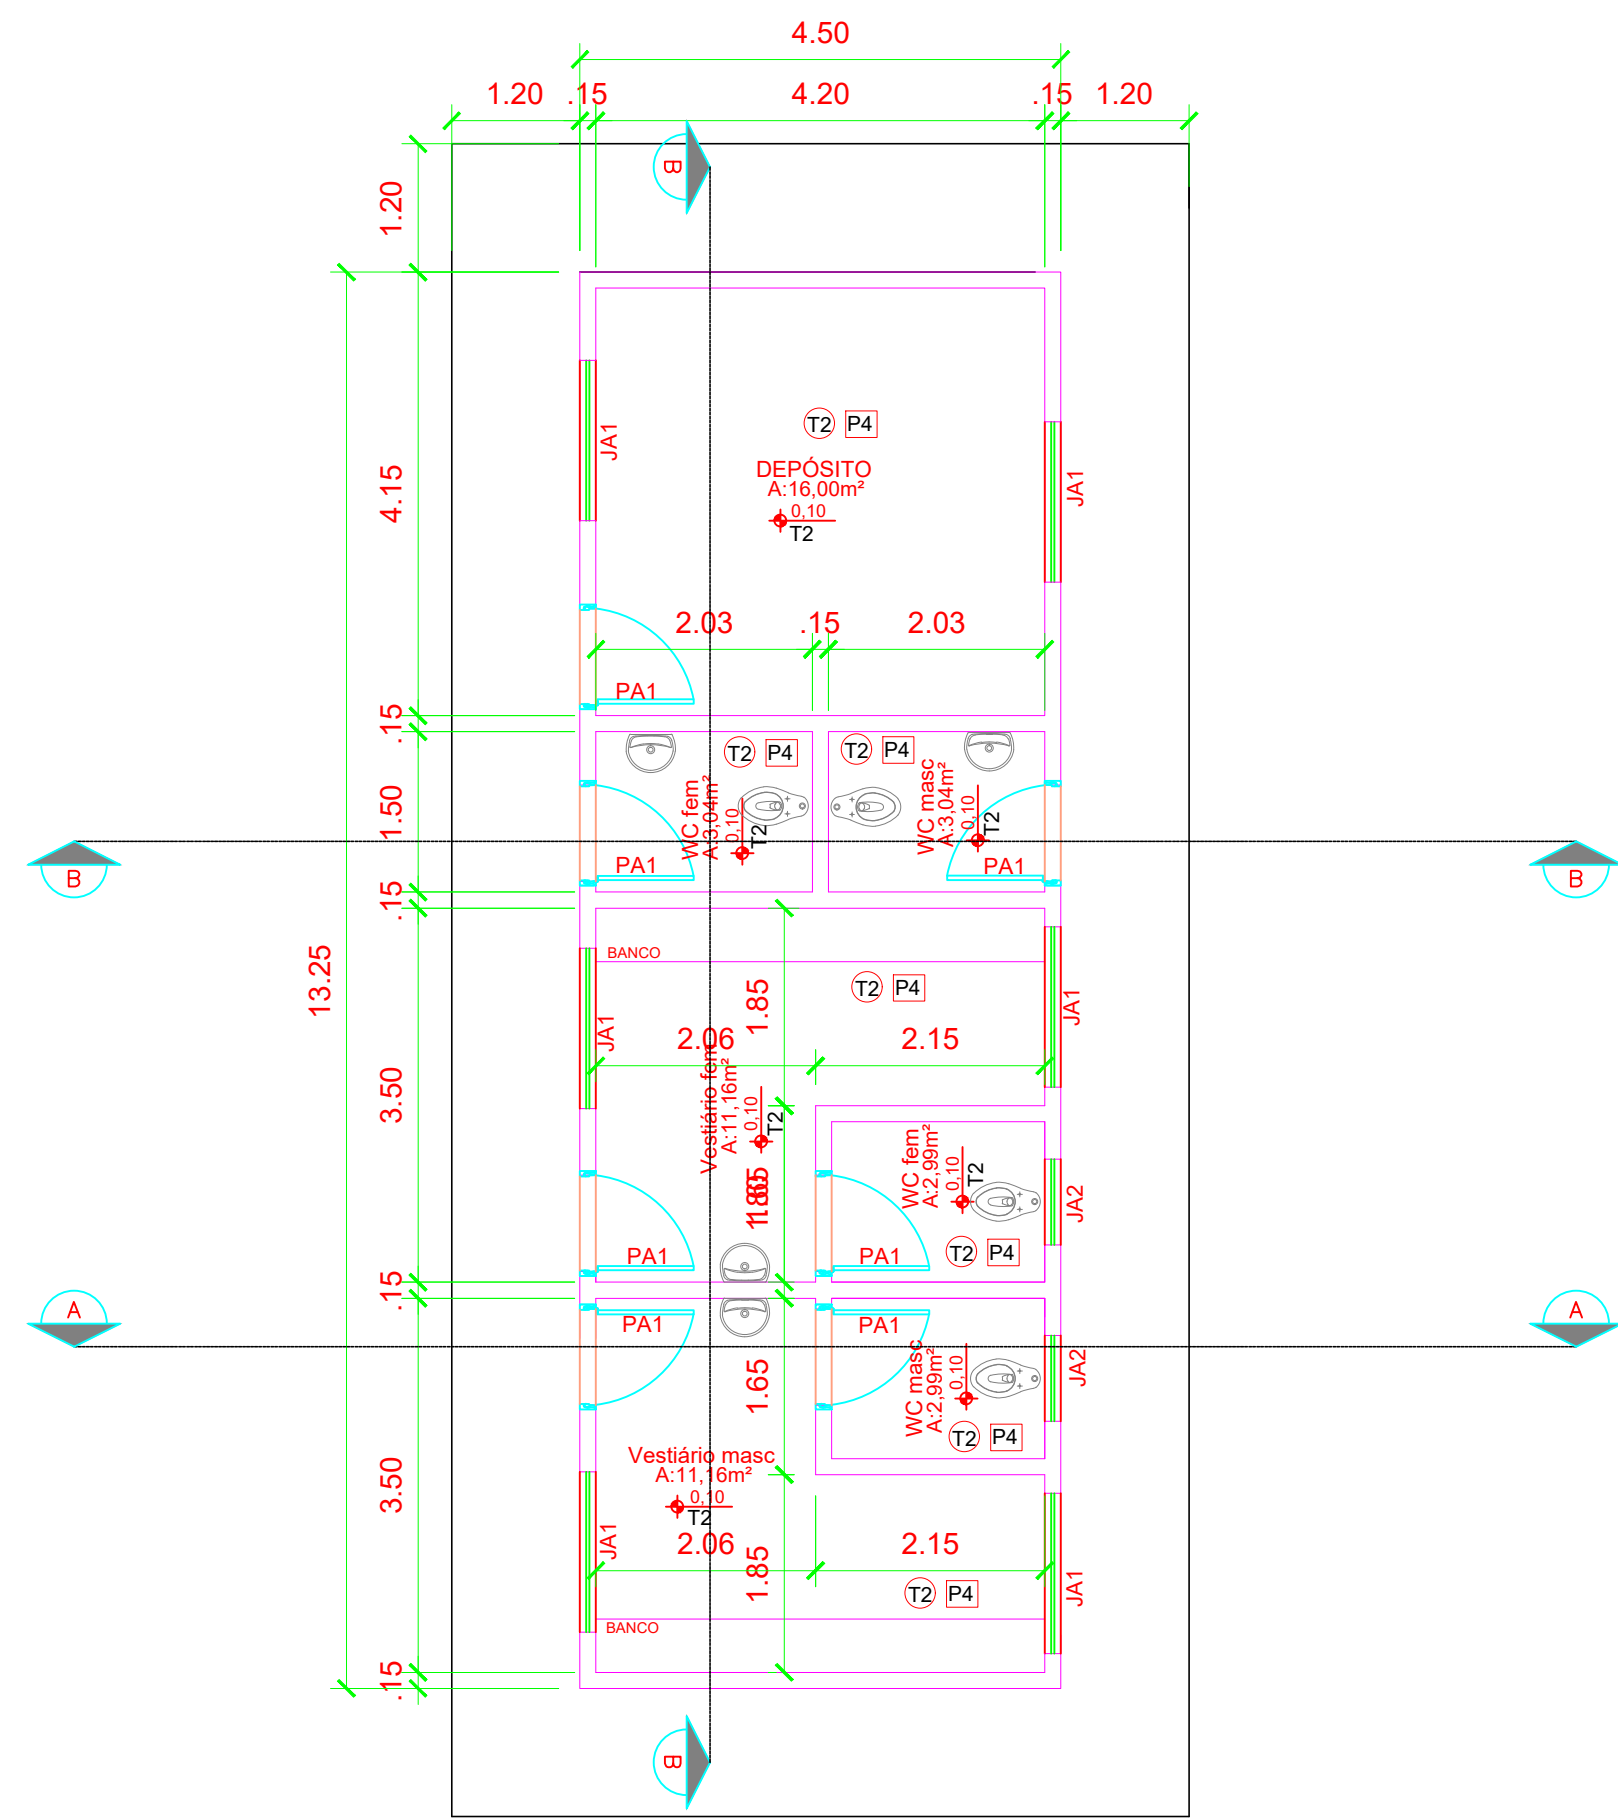


PROJETO ARQUITETÔNICO - VESTIÁRIOS E WC'S  
ESCALA 1/100

| LEGENDA DE JANELAS - JANELAS ALUMÍNIO |                |           |        |                |           |           |
|---------------------------------------|----------------|-----------|--------|----------------|-----------|-----------|
| Ref.                                  | Dimensões (cm) | Área (m²) | Quant. | n. Perfil (cm) | Abertura  | Descrição |
| J1                                    | 100x100        | 1,00      | 3      | 110            | CORRER    | VENEZIANA |
| J2                                    | 80x100         | 0,80      | 2      | 100            | MANIVELAR | VERDE     |


| LEGENDA DE PORTAS - PORTAS DE FERRO |                |        |          |          |               |                 |
|-------------------------------------|----------------|--------|----------|----------|---------------|-----------------|
| Ref.                                | Dimensões (cm) | Quant. | Folhas   | Abertura | Descrição     | Área total (m²) |
| P1                                  | 80x210         | 7      | 01 FOLHA | DE ABRIR | COM VENEZIANA | 11,76           |

| PISOS |                                                                   |
|-------|-------------------------------------------------------------------|
| P1    | PASSEIO DE CONCRETO DESEMPENADO COM JUNTAS PLÁSTICAS A CADA 1,20m |
| P2    | GRANITINA COM JUNTAS PLÁSTICAS A CADA 1,00m. COR CINZA CLARO      |
| P3    | BLOCO INTERTRAVADO DE CONCRETO                                    |
| P4    | PORCELANATO 80x80cm, PEI 5, COR BRANCO GELO, ANTIDERRAPANTE       |
| P5    | AREIA                                                             |
| P6    | GRAMA / JARDIM                                                    |

| TETO |                           |
|------|---------------------------|
| T2   | FORRO DE GESSO ACARTONADO |

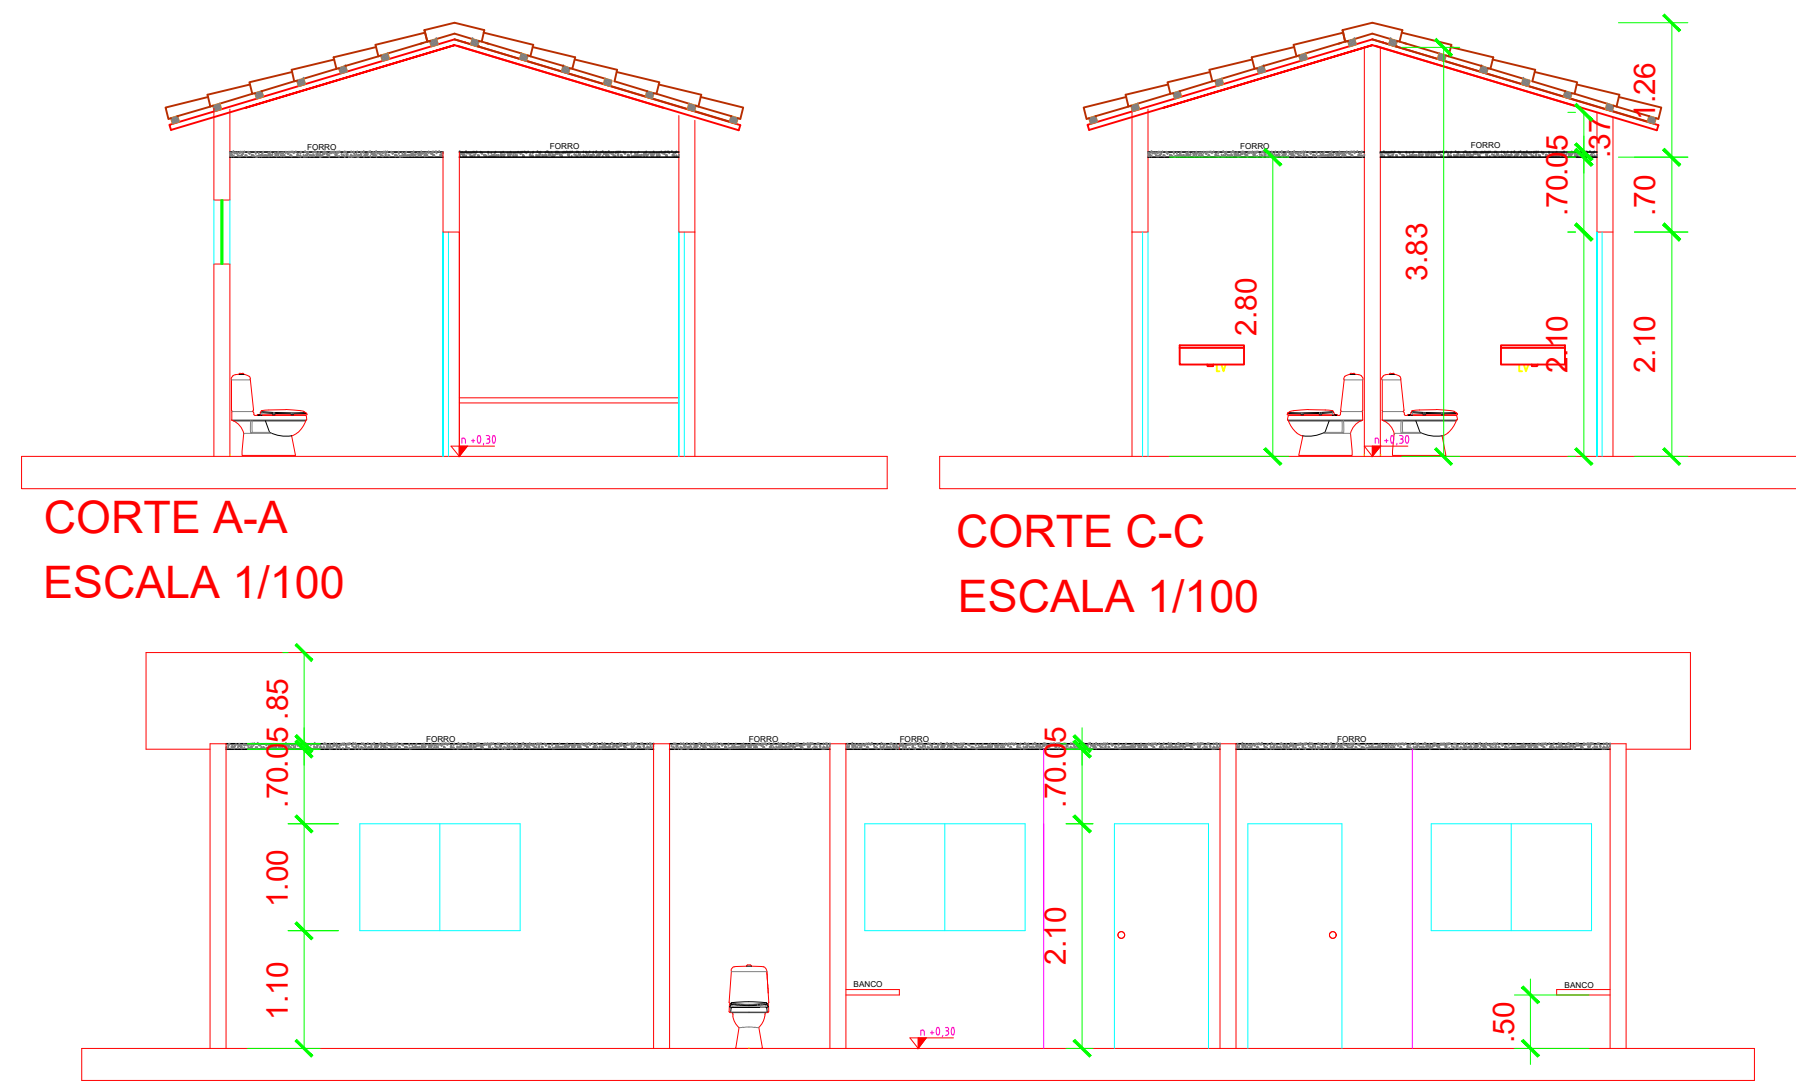


CORTE A-A  
ESCALA 1/100

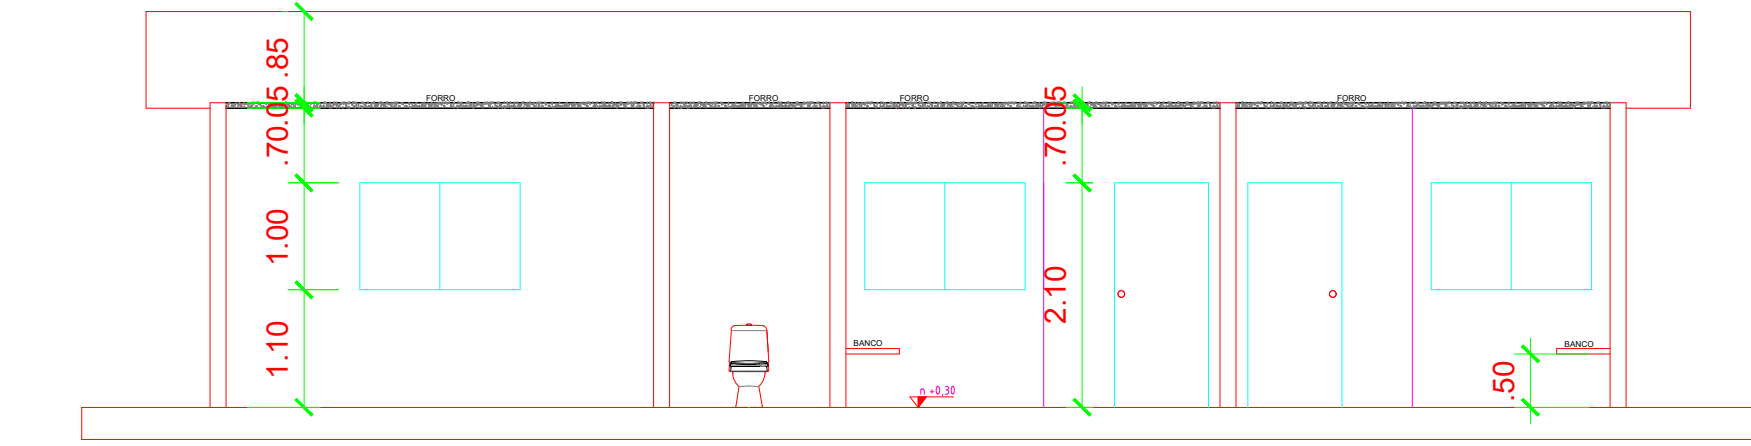

CORTE C-C  
ESCALA 1/100

CORTE B-B  
ESCALA 1/100

## Cortes Sede Esporte

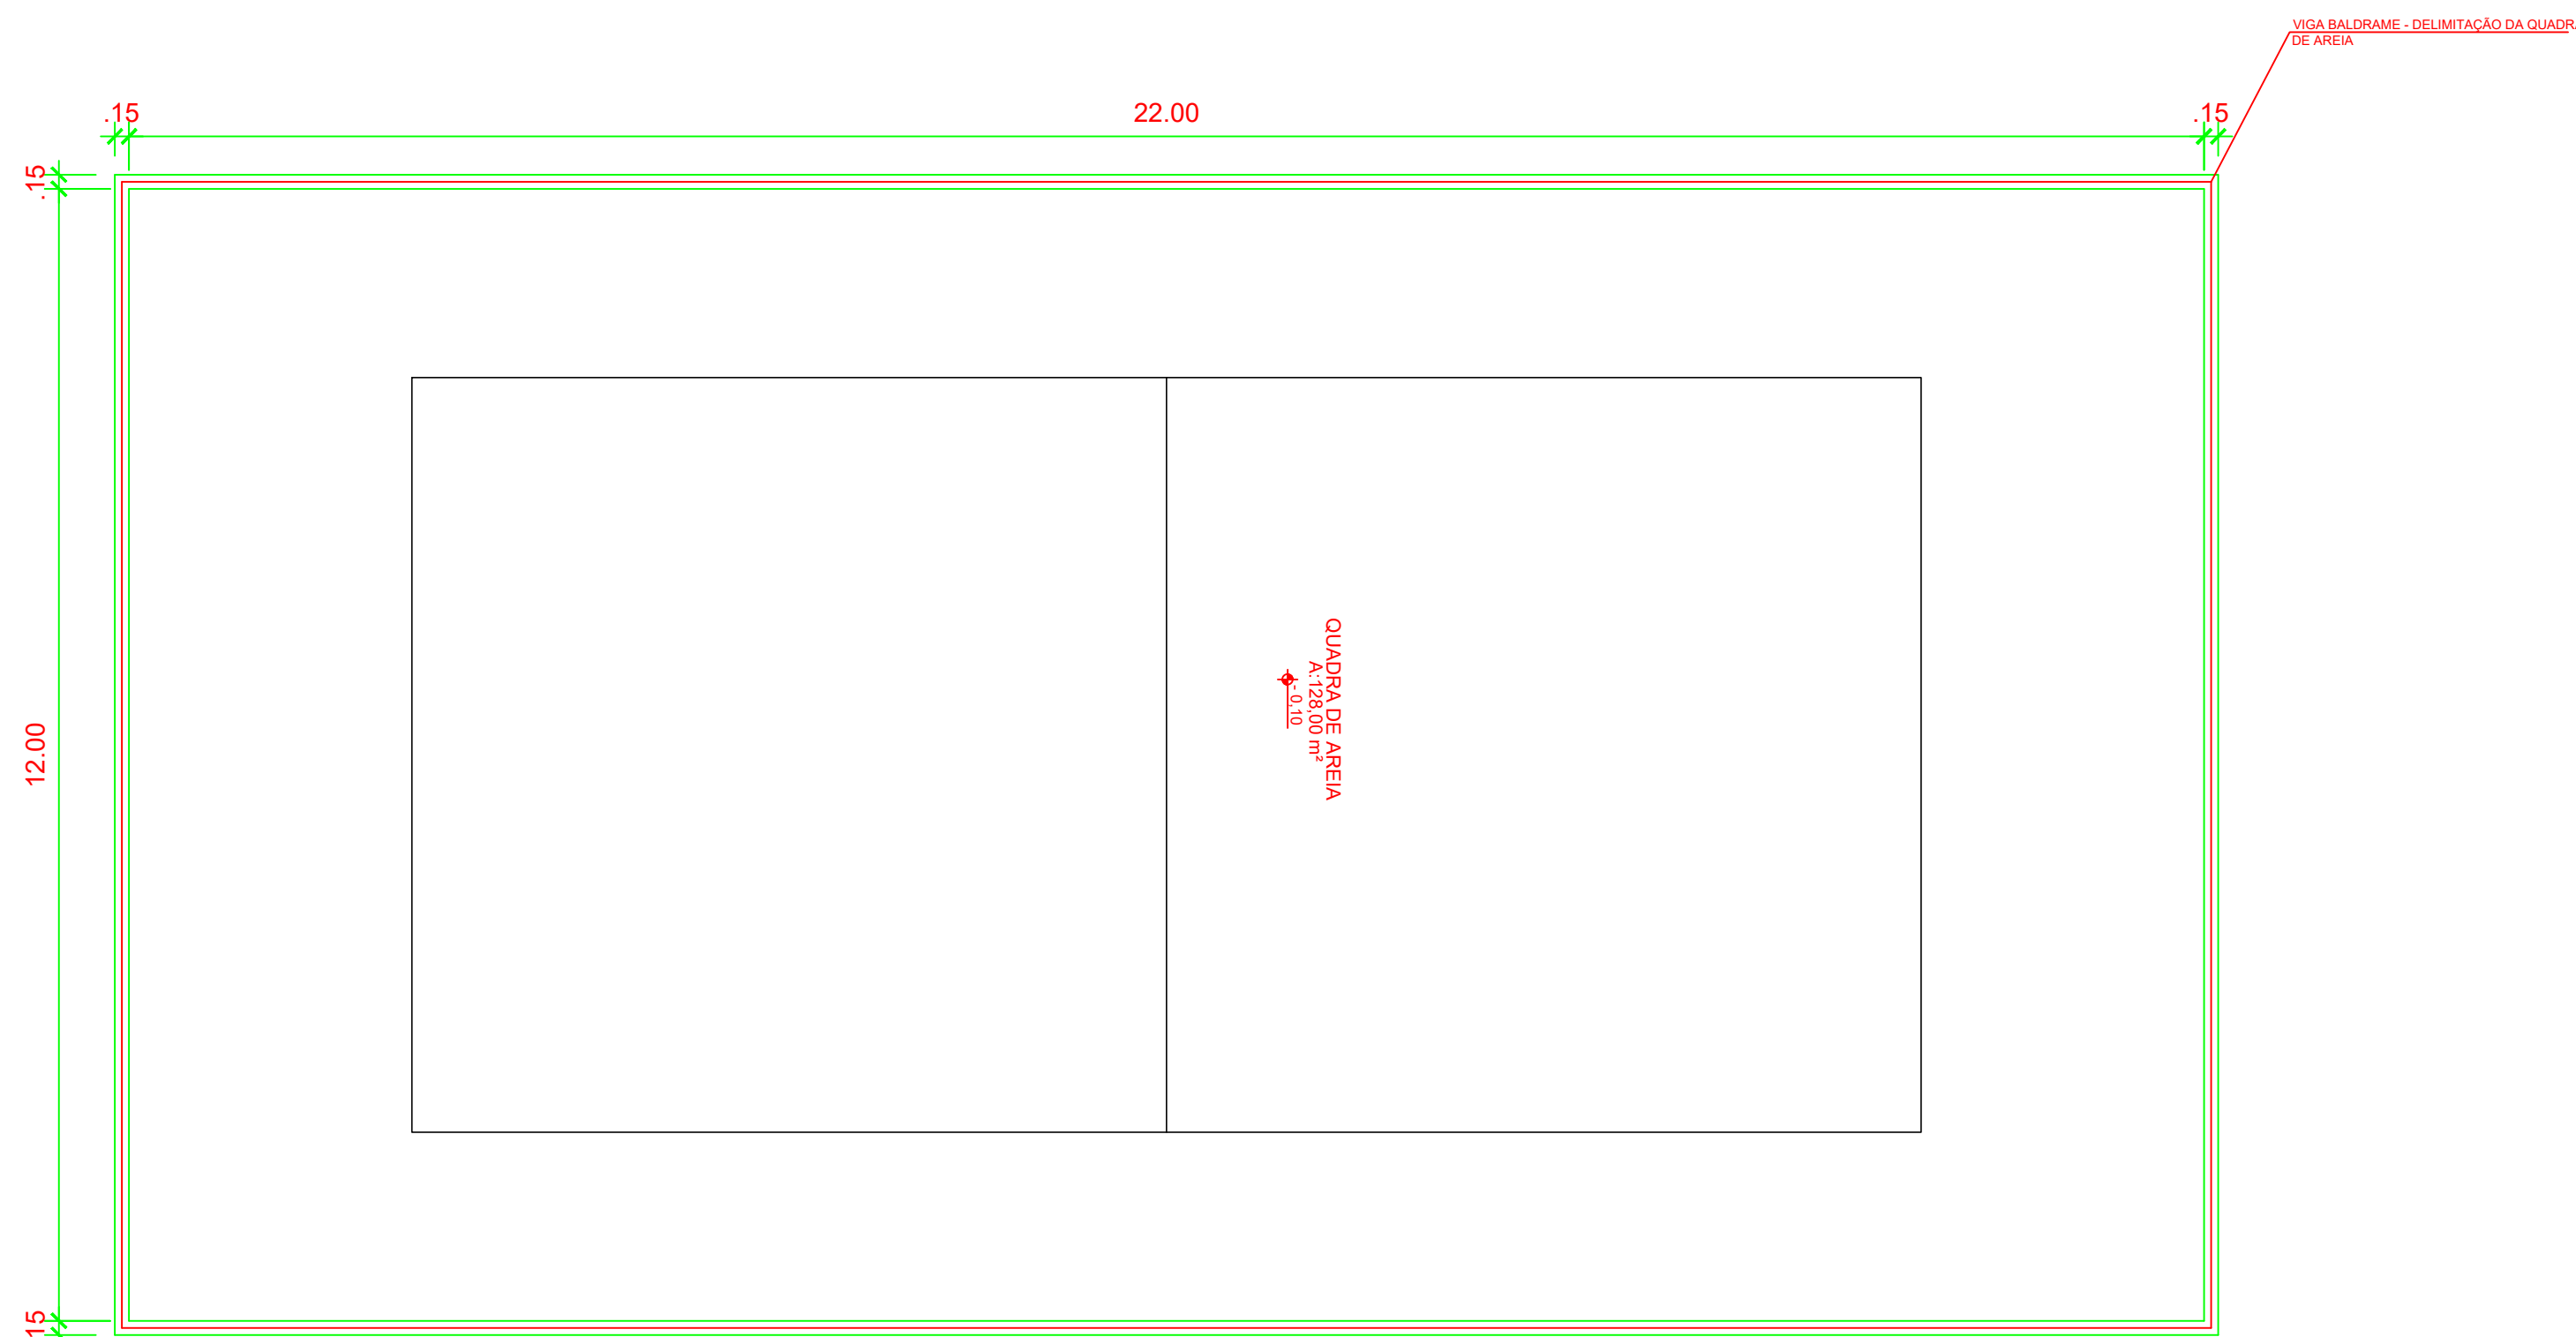

PROJETO ARQUITETÔNICO - Quadra Vôlei de areia  
ESCALA 1/100

### APROVAÇÃO

PREFEITURAL MUNICIPAL DE SÃO MIGUEL DO ARAGUAIA

Prancha:

3/6

### PROJETO ARQUITETÔNICO - DETALHES E CORTES

Endereço da Obra:  
AV. TIRADENTES COM A RUA 07, SETOR CENTRO - São Miguel do Araguaia - GO

Proprietário:

PREFEITURAL MUNICIPAL DE SÃO MIGUEL DO ARAGUAIA

Profissionais:

Autor e R.T.: Marleide Batista Rios da Costa  
Engenheira Civil CREA nº 17.329/D-GO

Escala:

Indicada

Data:

ABRIL/2025

Conteúdo:

Estrutura principal: corte aa, corte bb, corte cc  
Sede do esporte: corte aa, corte bb, corte cc  
Vestiários: corte aa, corte bb, corte cc