




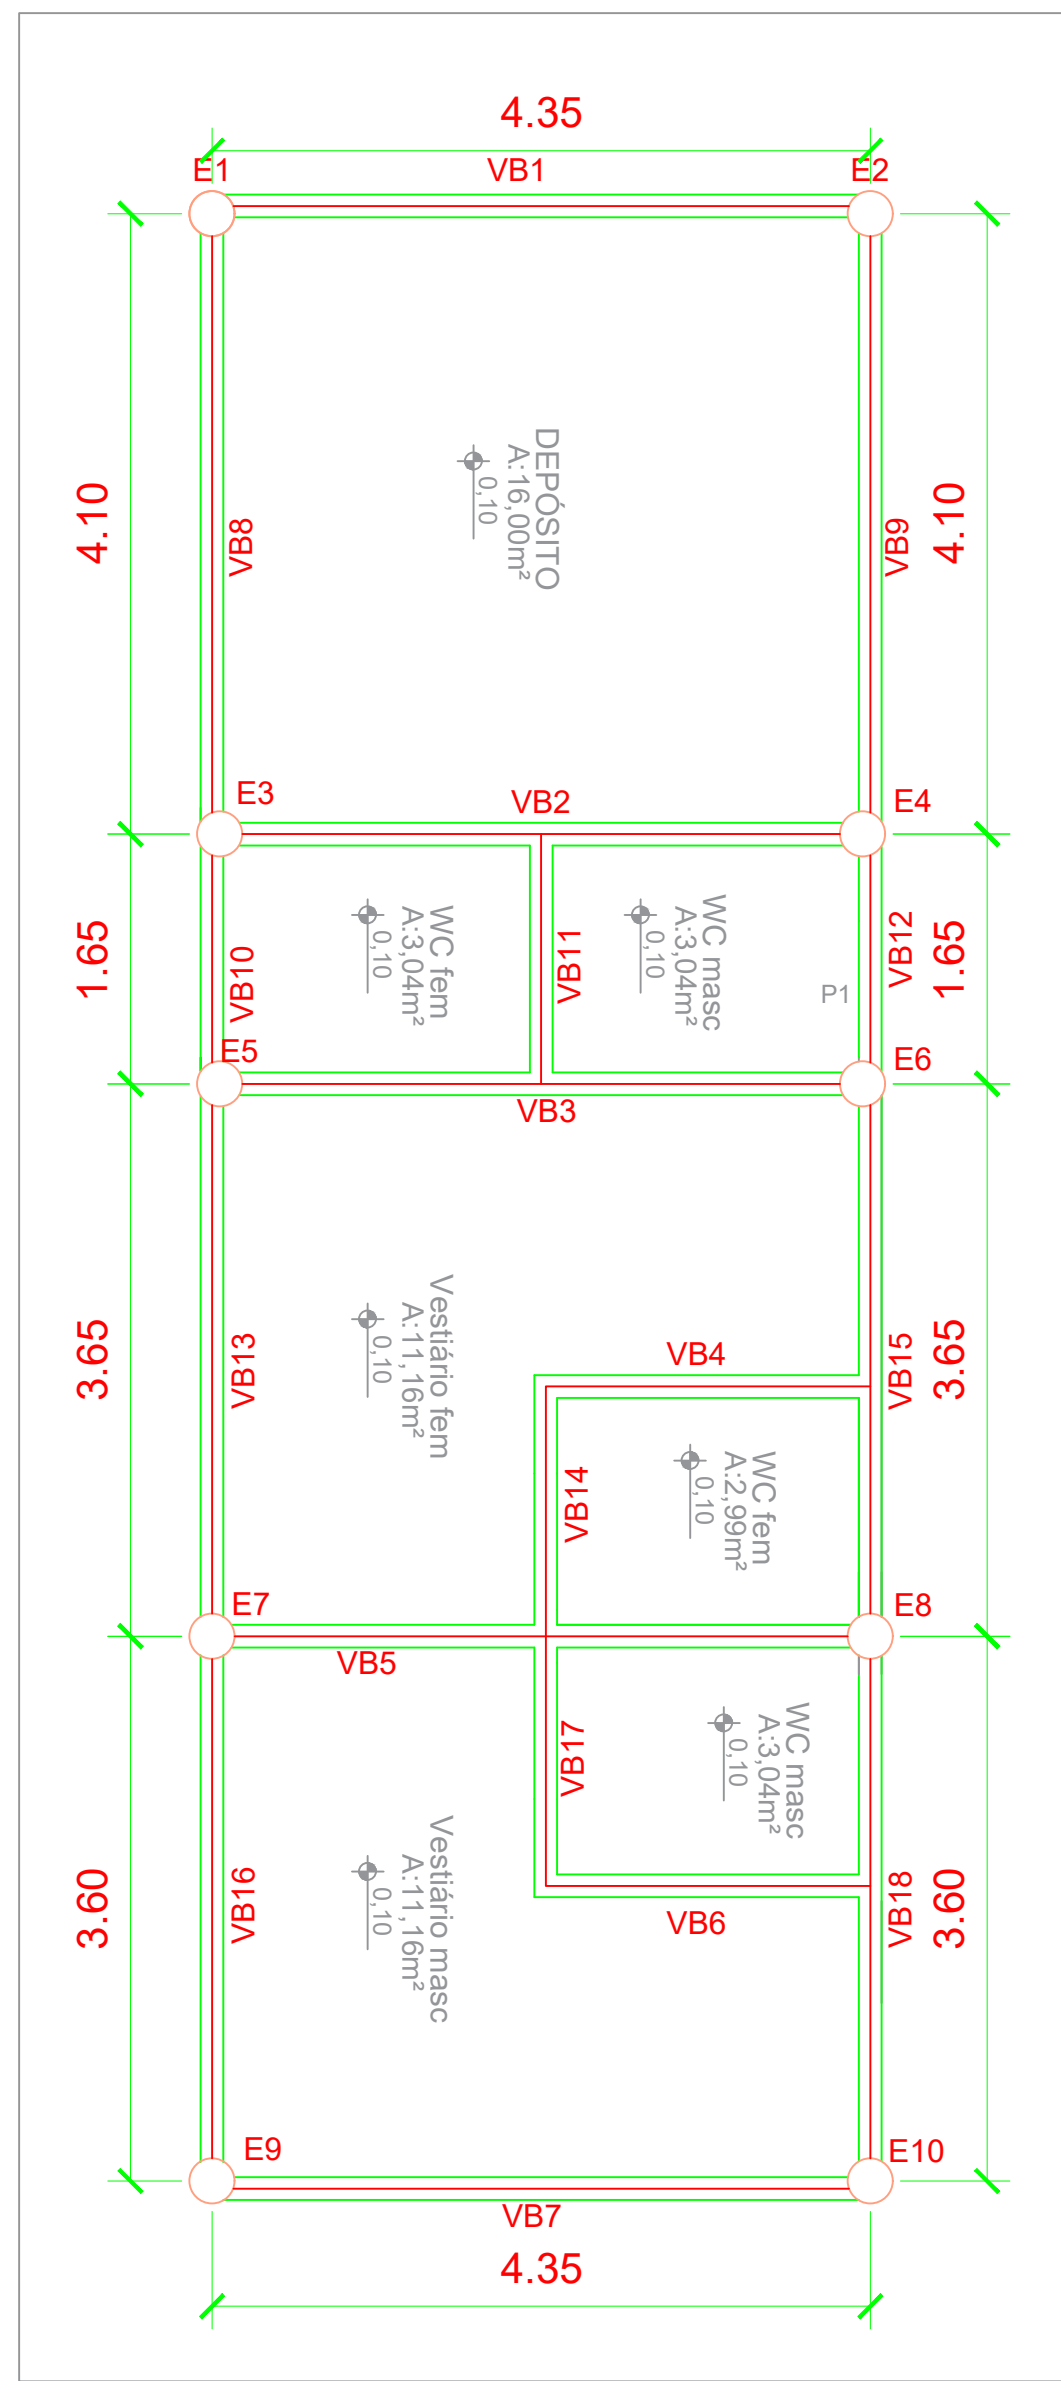


PROJETO FUNDAÇÃO - VESTIÁRIOS E WC'S
ESCALA 1/100

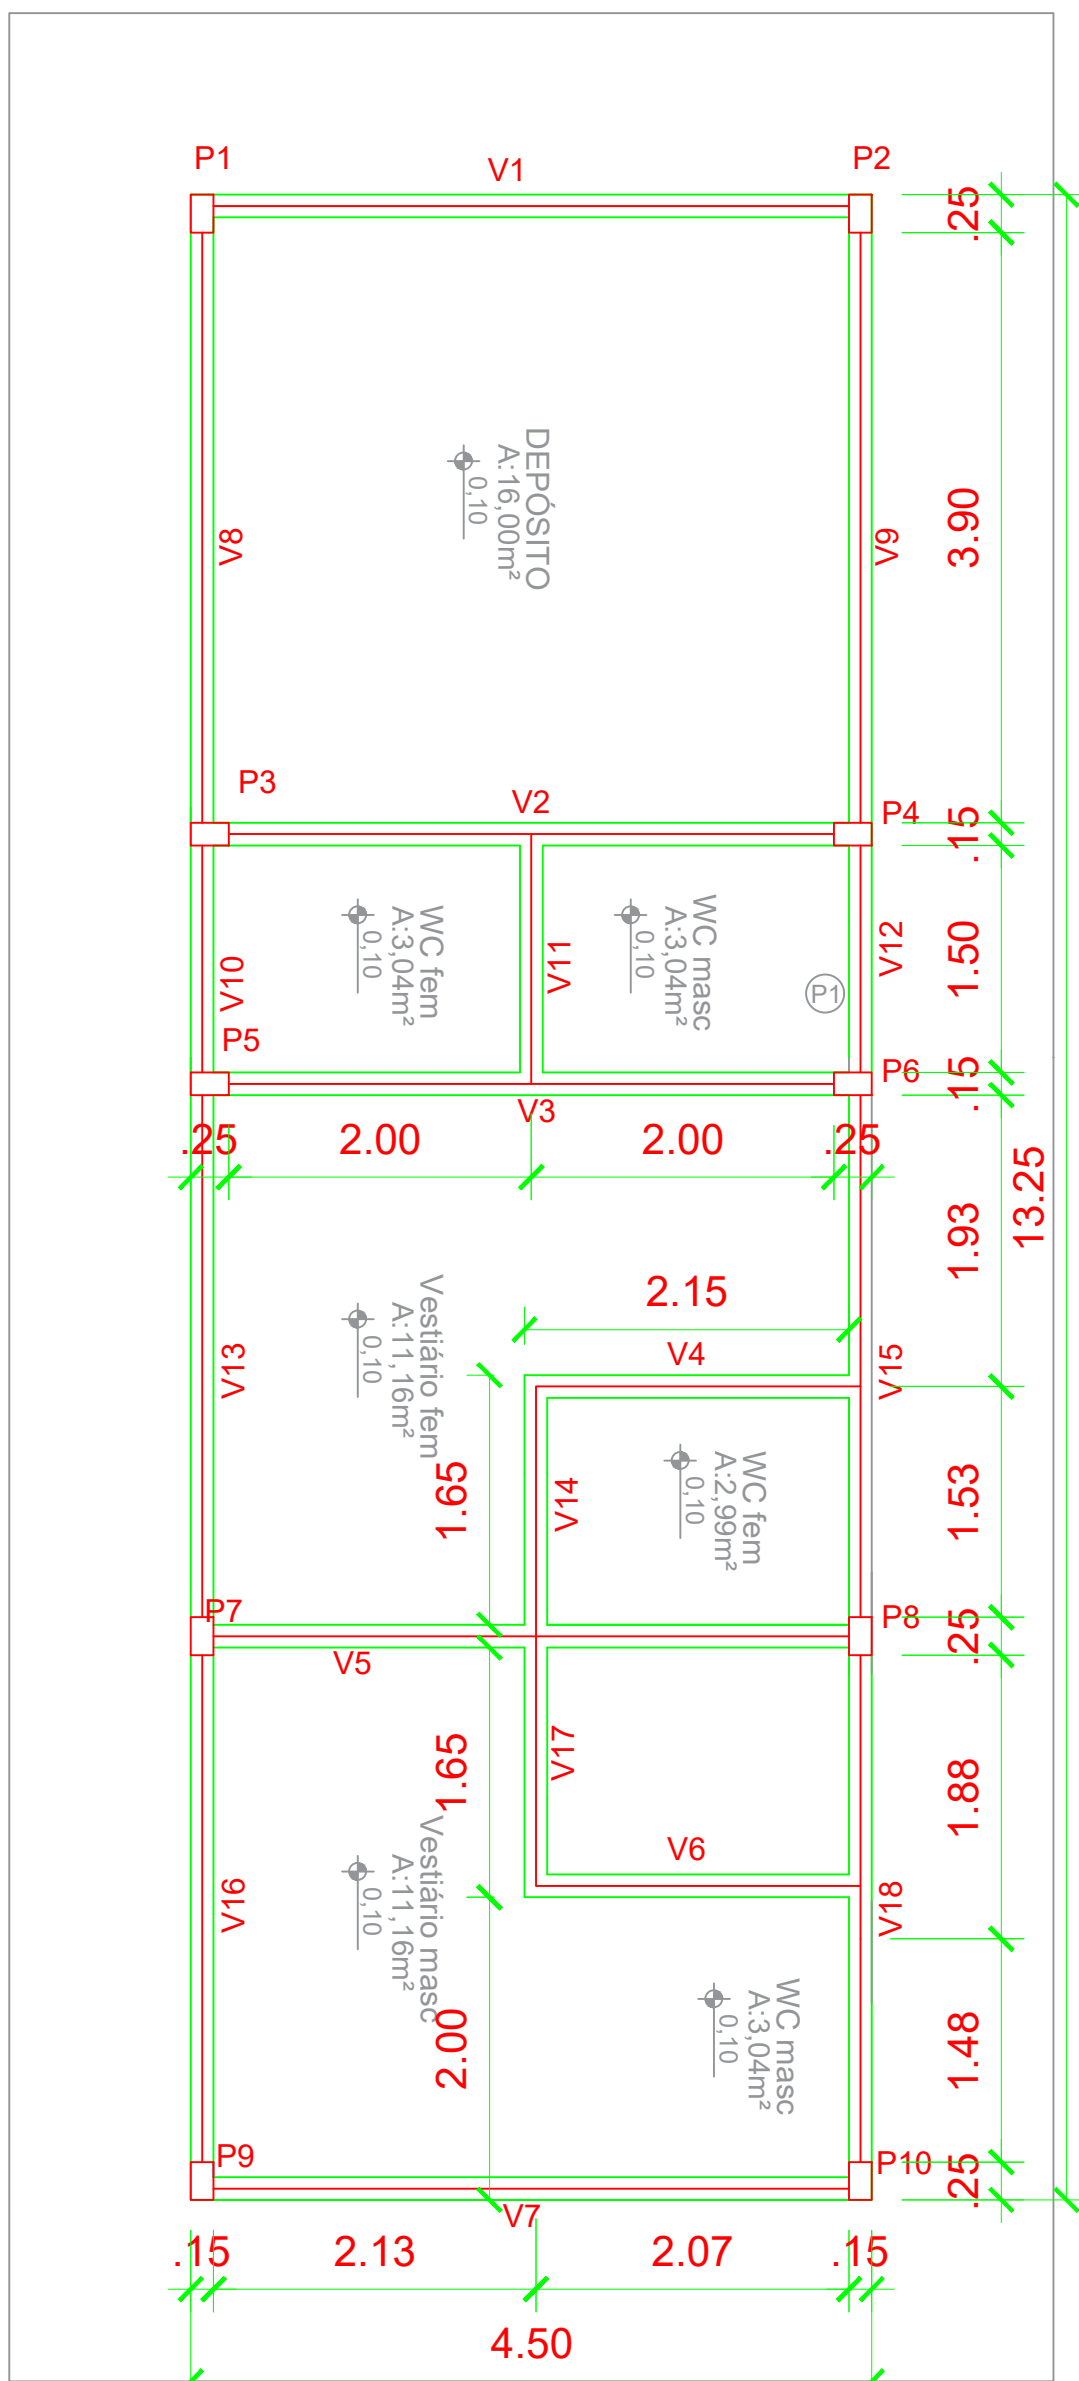





PROJETO ESTRUTURAL - VESTIÁRIOS E WC'S
ESCALA 1/100

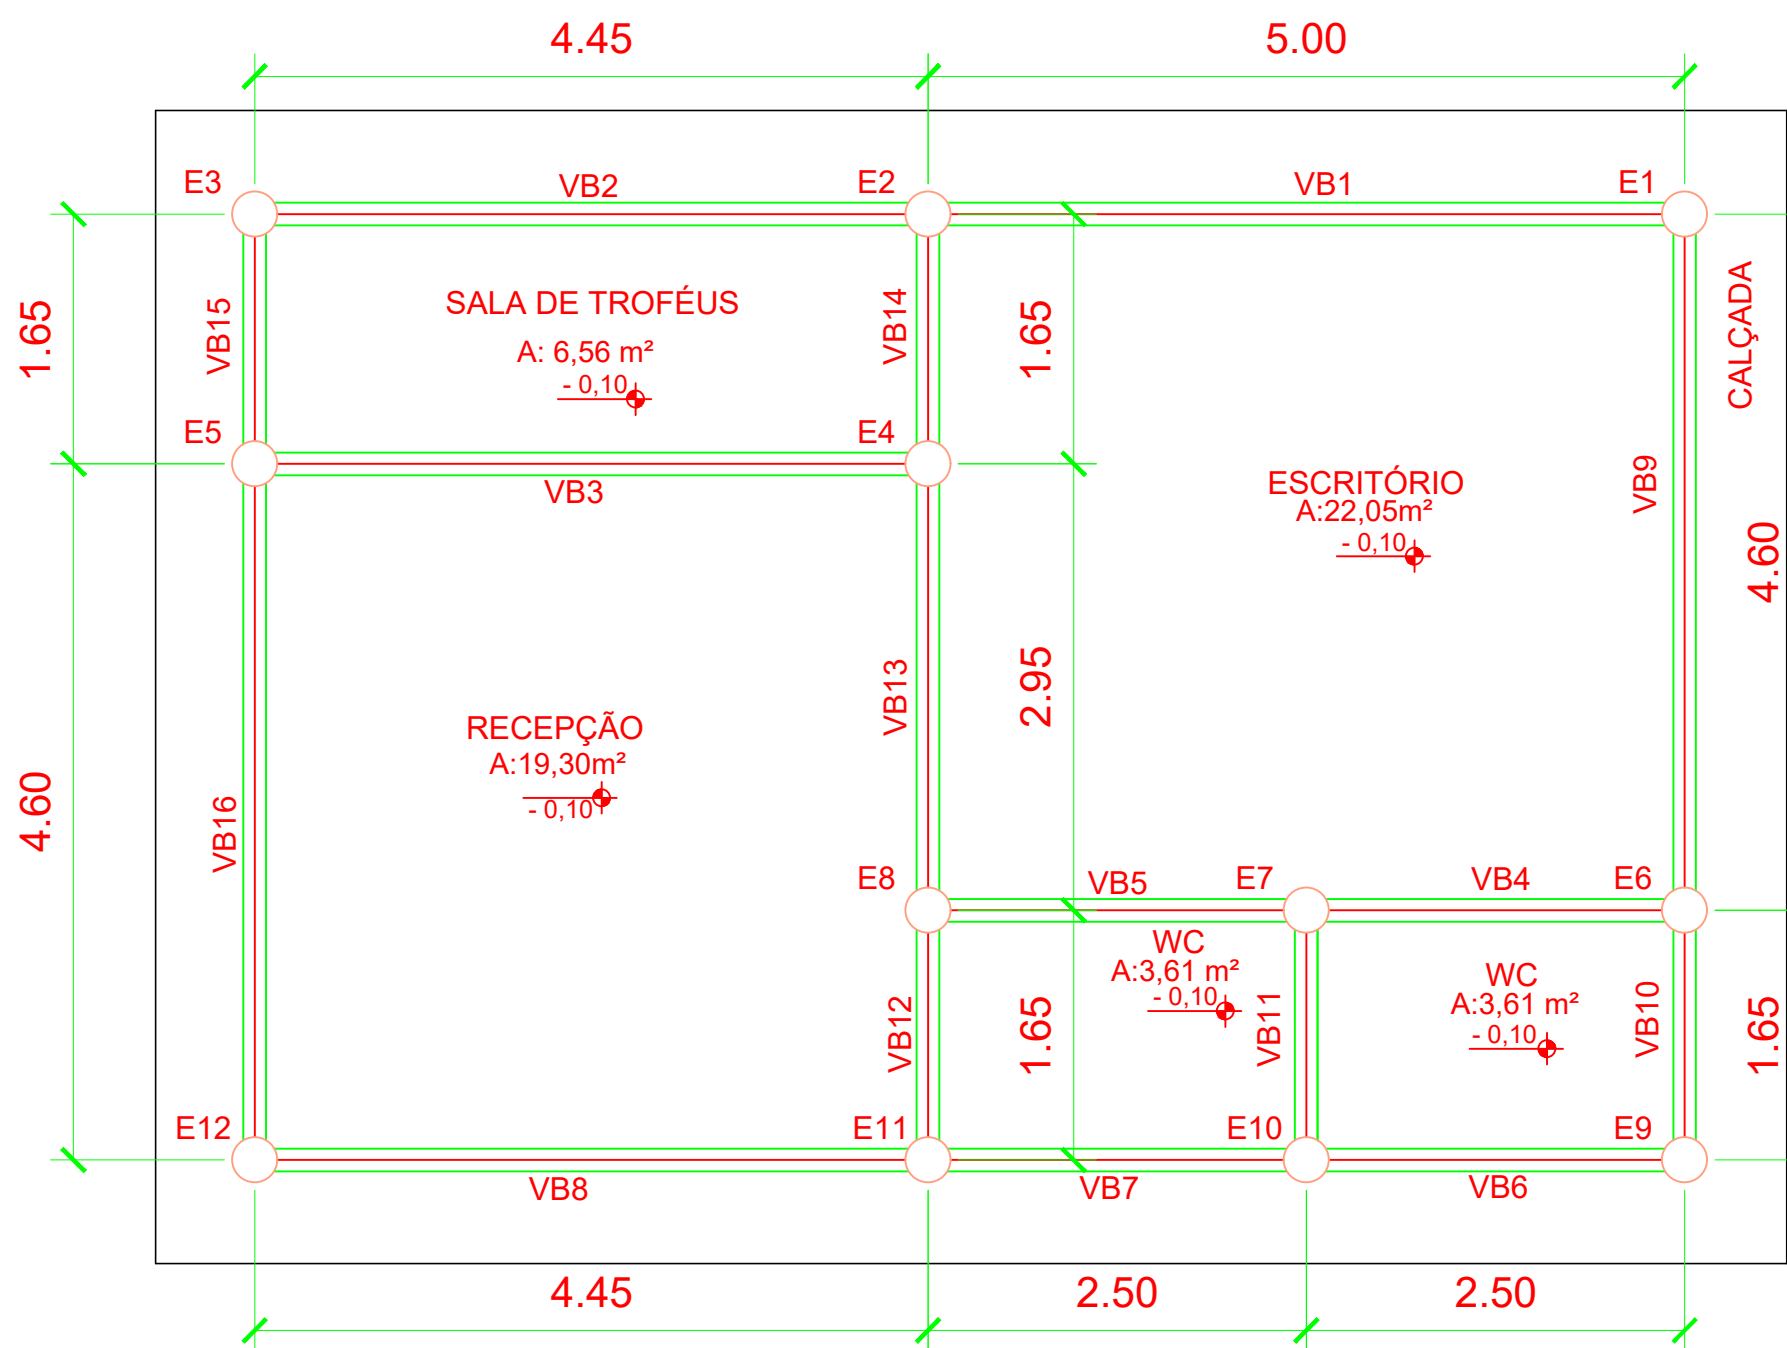



PROJETO FUNDAÇÃO - SEDE ESPORTE
ESCALA 1/100

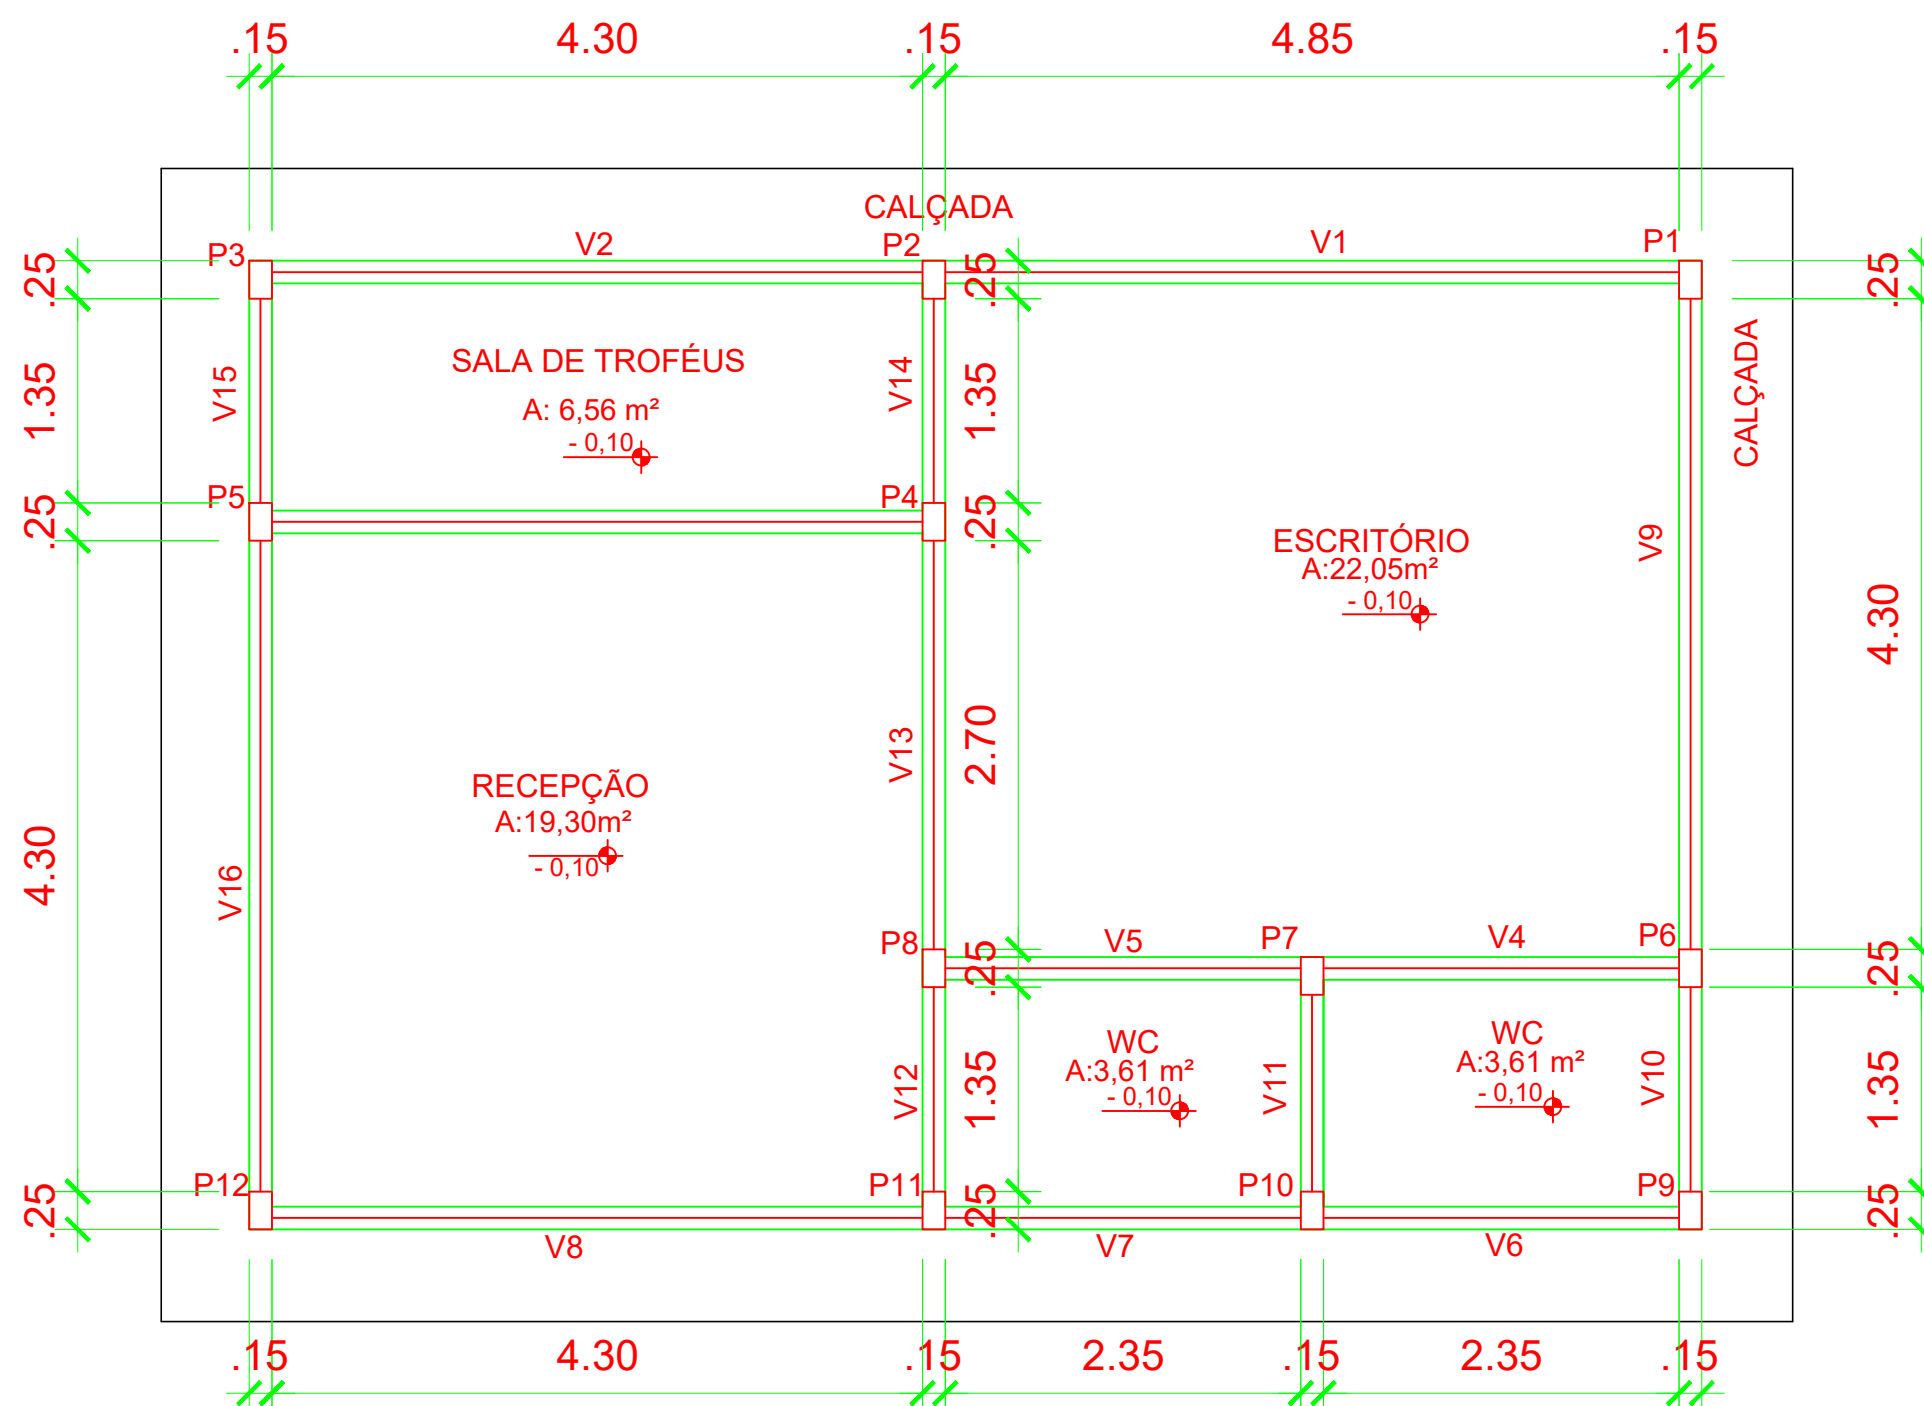

PROJETO ESTRUTURAL - SEDE ESPORTE
ESCALA 1/100

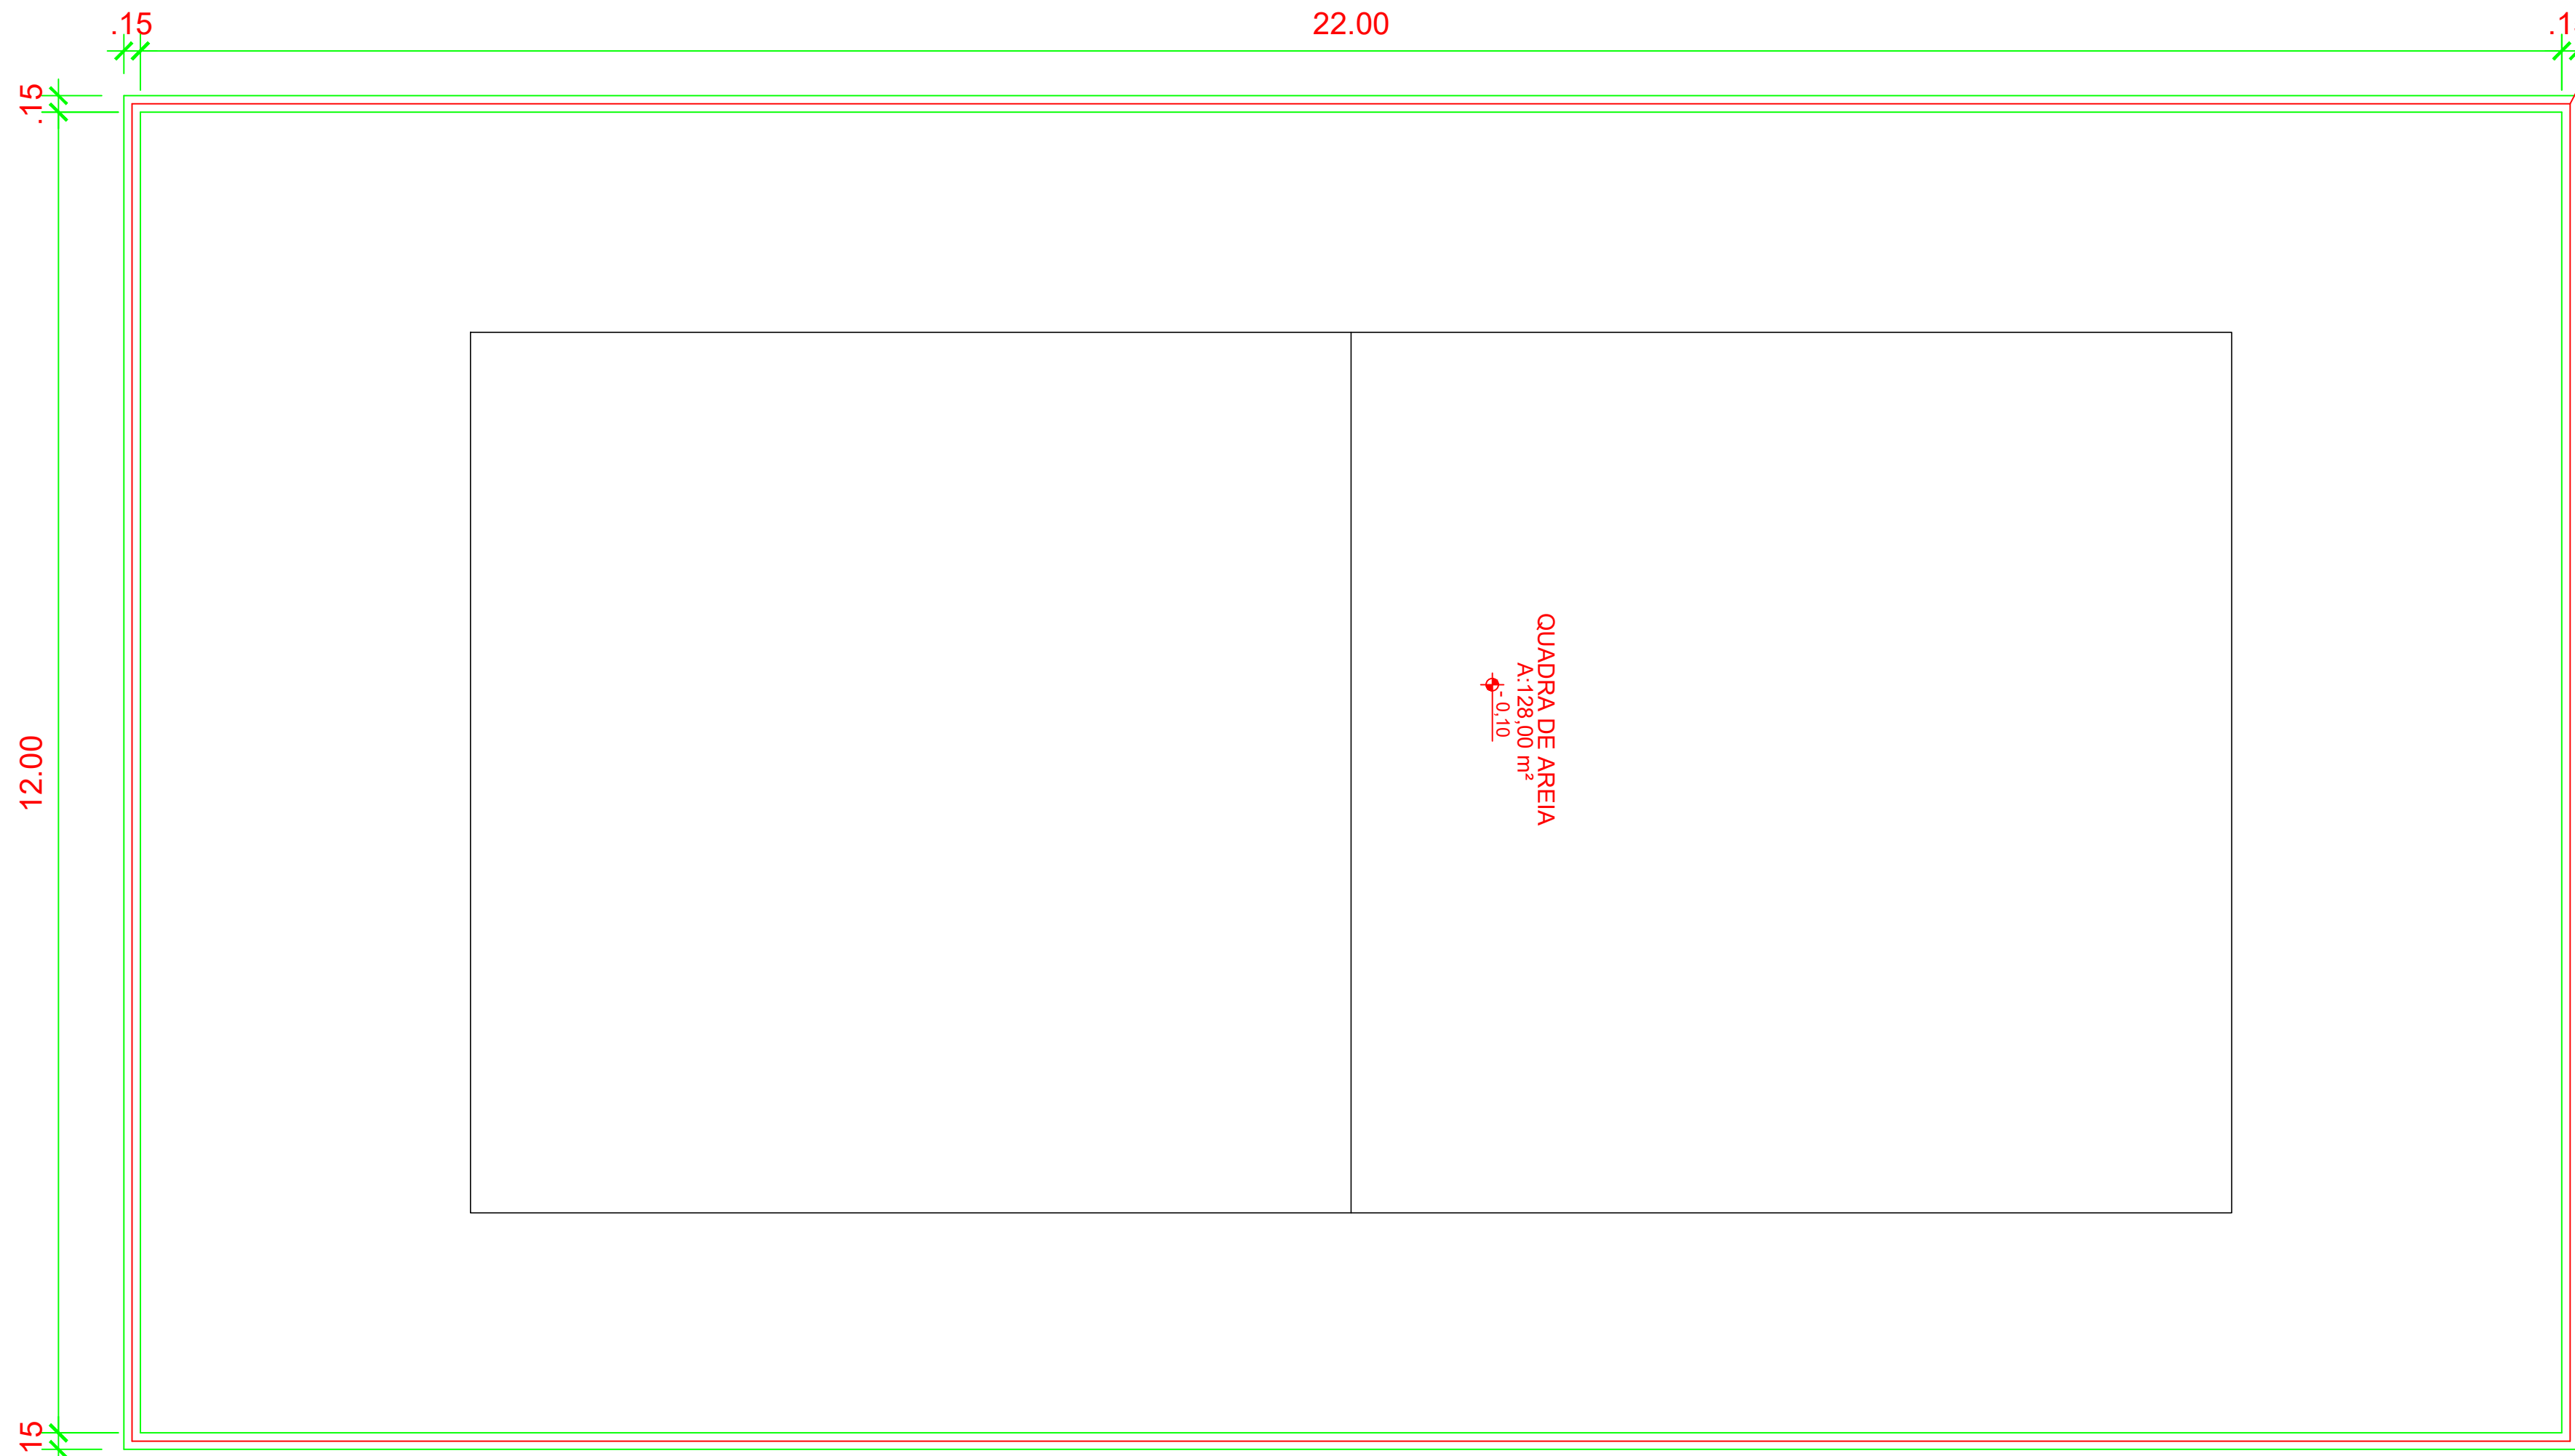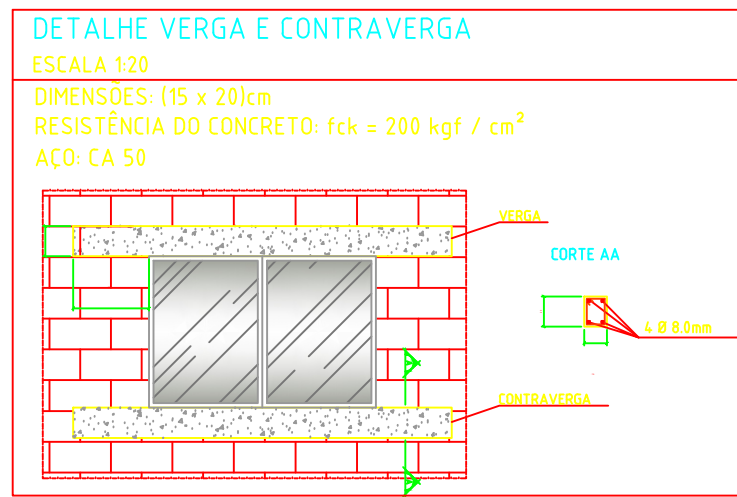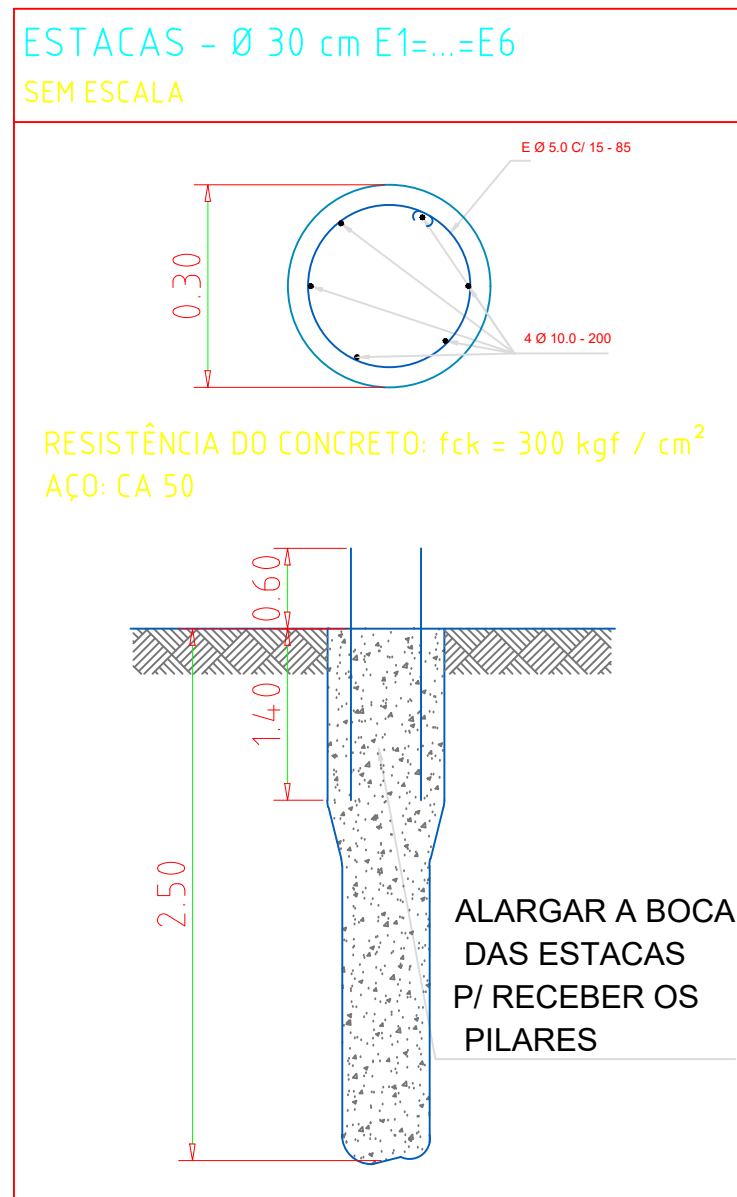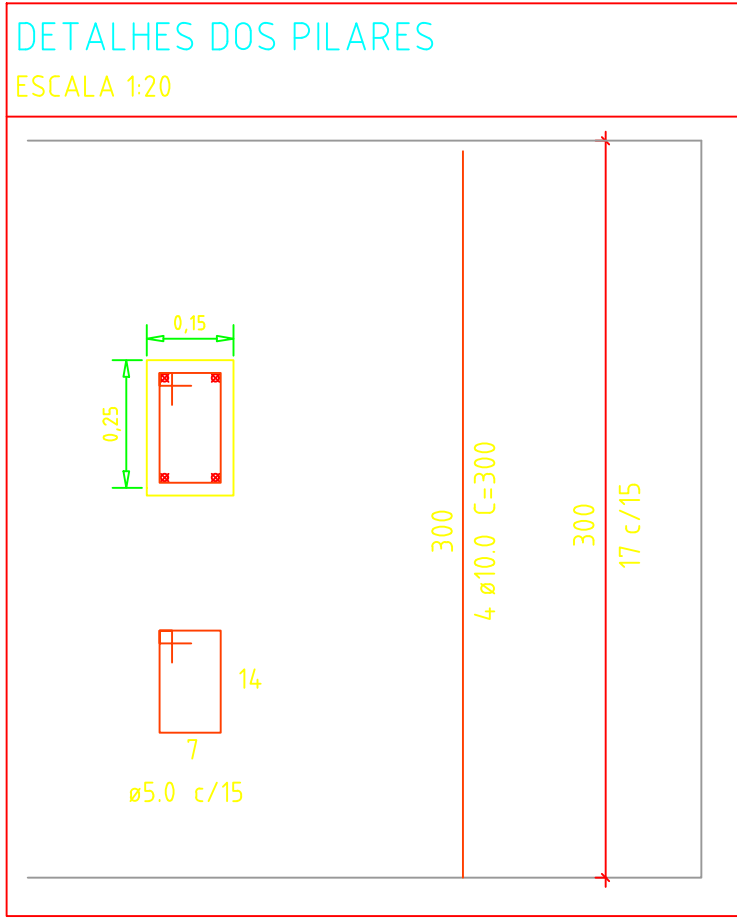

PROJETO ARQUITETÔNICO - Quadra Vôlei de areia
ESCALA 1/100

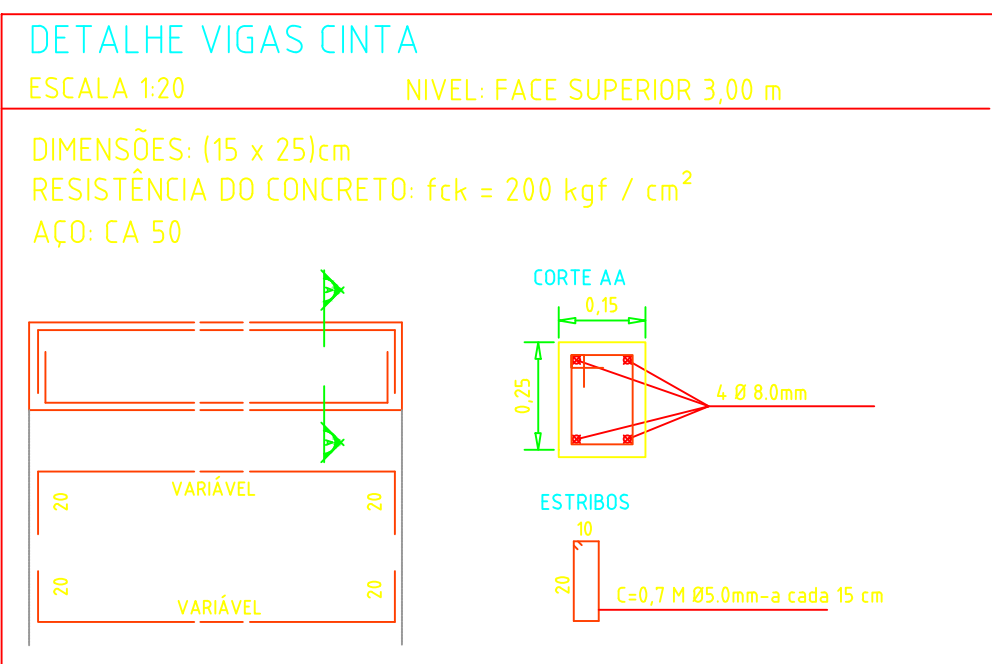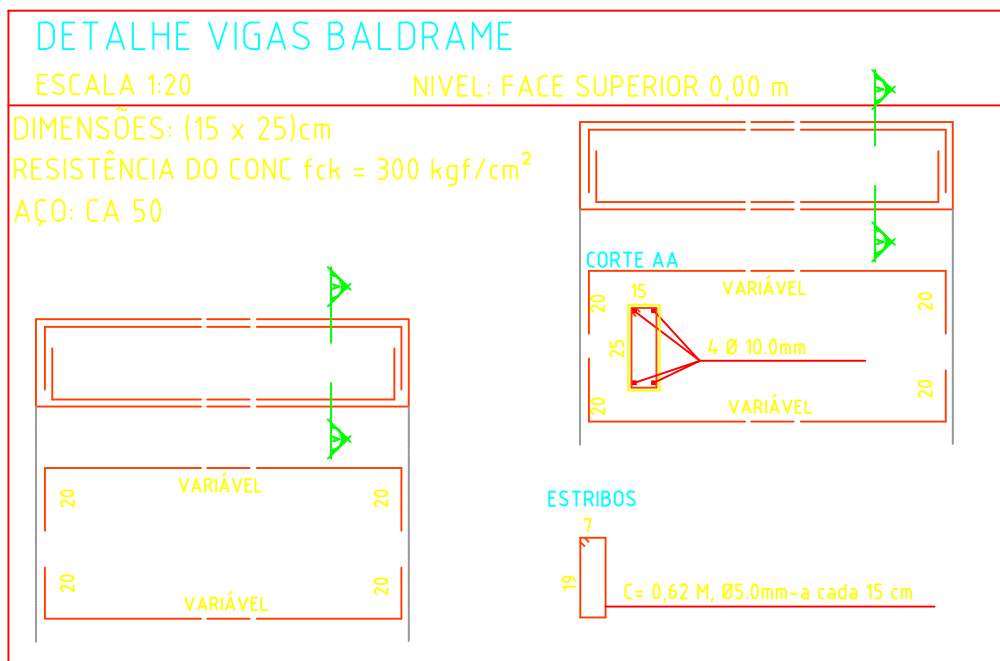

CARAC. DOS MATERIAIS	
Elemento	Fck (kgf/cm²)
Vigas	25,0
Pilares	25,0
Estacas	30,0

NOTAS

COBERTURA FUNDAÇÃO: 3,0 cm
COBERTURA PILARES, VIGAS: 2,5 cm

LEGENDA

- VIGA NORMAL
- PILAR/ESTACA QUE NASCE
- PILAR/ESTACA QUE PASSA
- PILAR/ESTACA QUE MORRE

FUNDAÇÃO E ESTRUTURA

APROVAÇÃO

PREFEITURAL MUNICIPAL DE SÃO MIGUEL DO ARAGUAIA

Prancha:
1/1

PROJETO FUNDAÇÃO E ESTRUTURA

Endereço da Obra:
AV. TIRADENTES COM A RUA 07, SETOR CENTRO - São Miguel do Araguaia - GO

Proprietário.:

PREFEITURAL MUNICIPAL DE SÃO MIGUEL DO ARAGUAIA

Profissionais:

Autor e R.T.: Marleide Batista Rios da Costa
Engenheira Civil CREA nº 17.329/D-GO

Escala:

Indicada

Data:

maio/2025

Conteúdo:

Projetos de fundação, estrutural
detalhes e legendas