


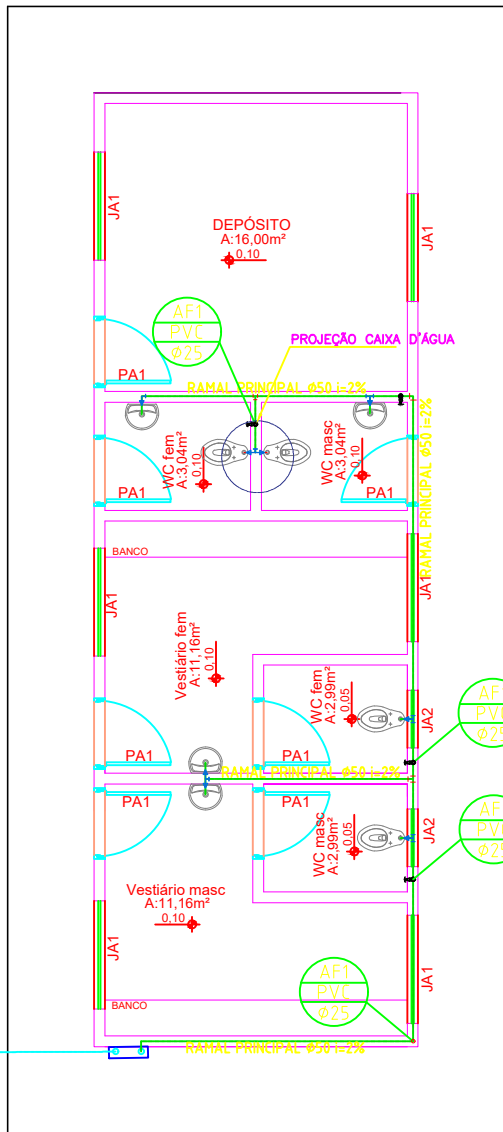


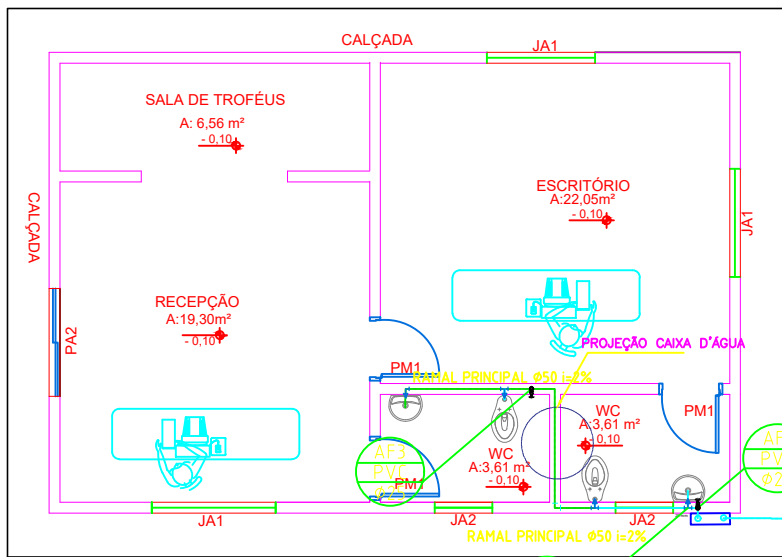

PROJETO HIDRÁULICO - VESTIÁRIOS E WC'S
ESCALA 1/100

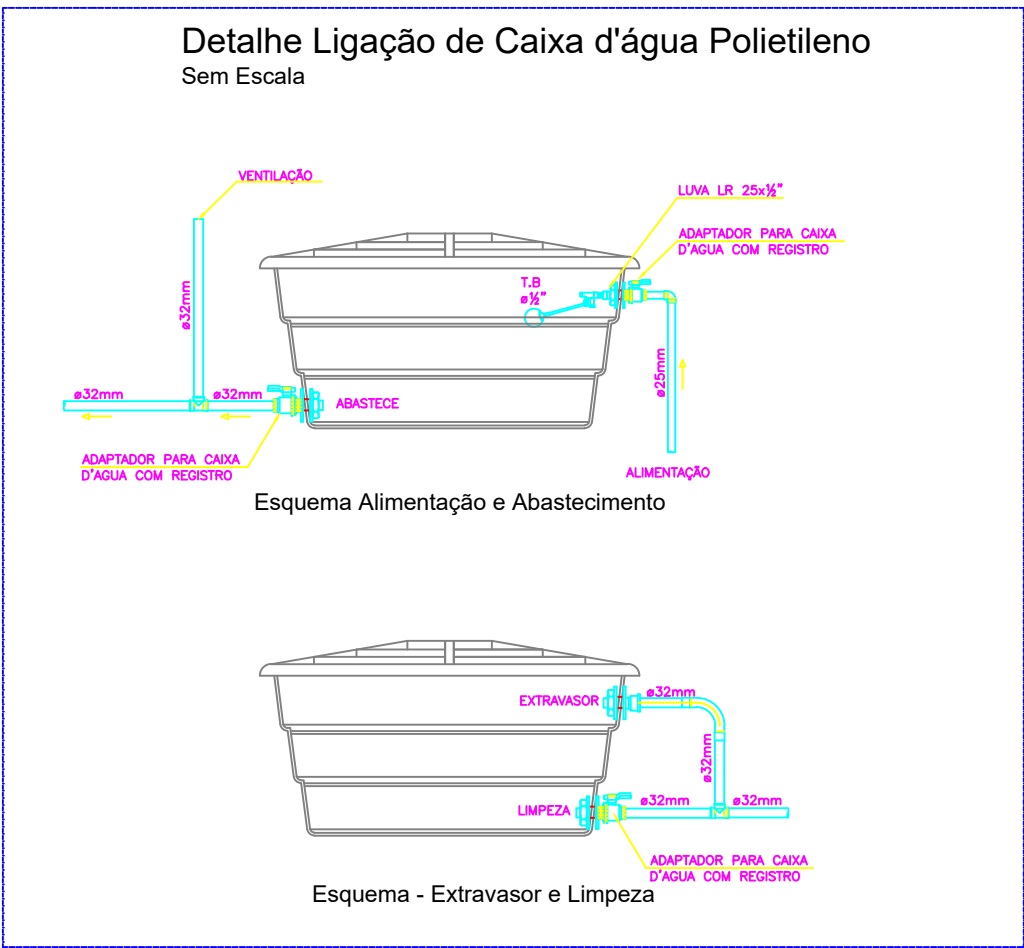

PROJETO HIDRÁULICO - SEDE ESPORTE
ESCALA 1/100

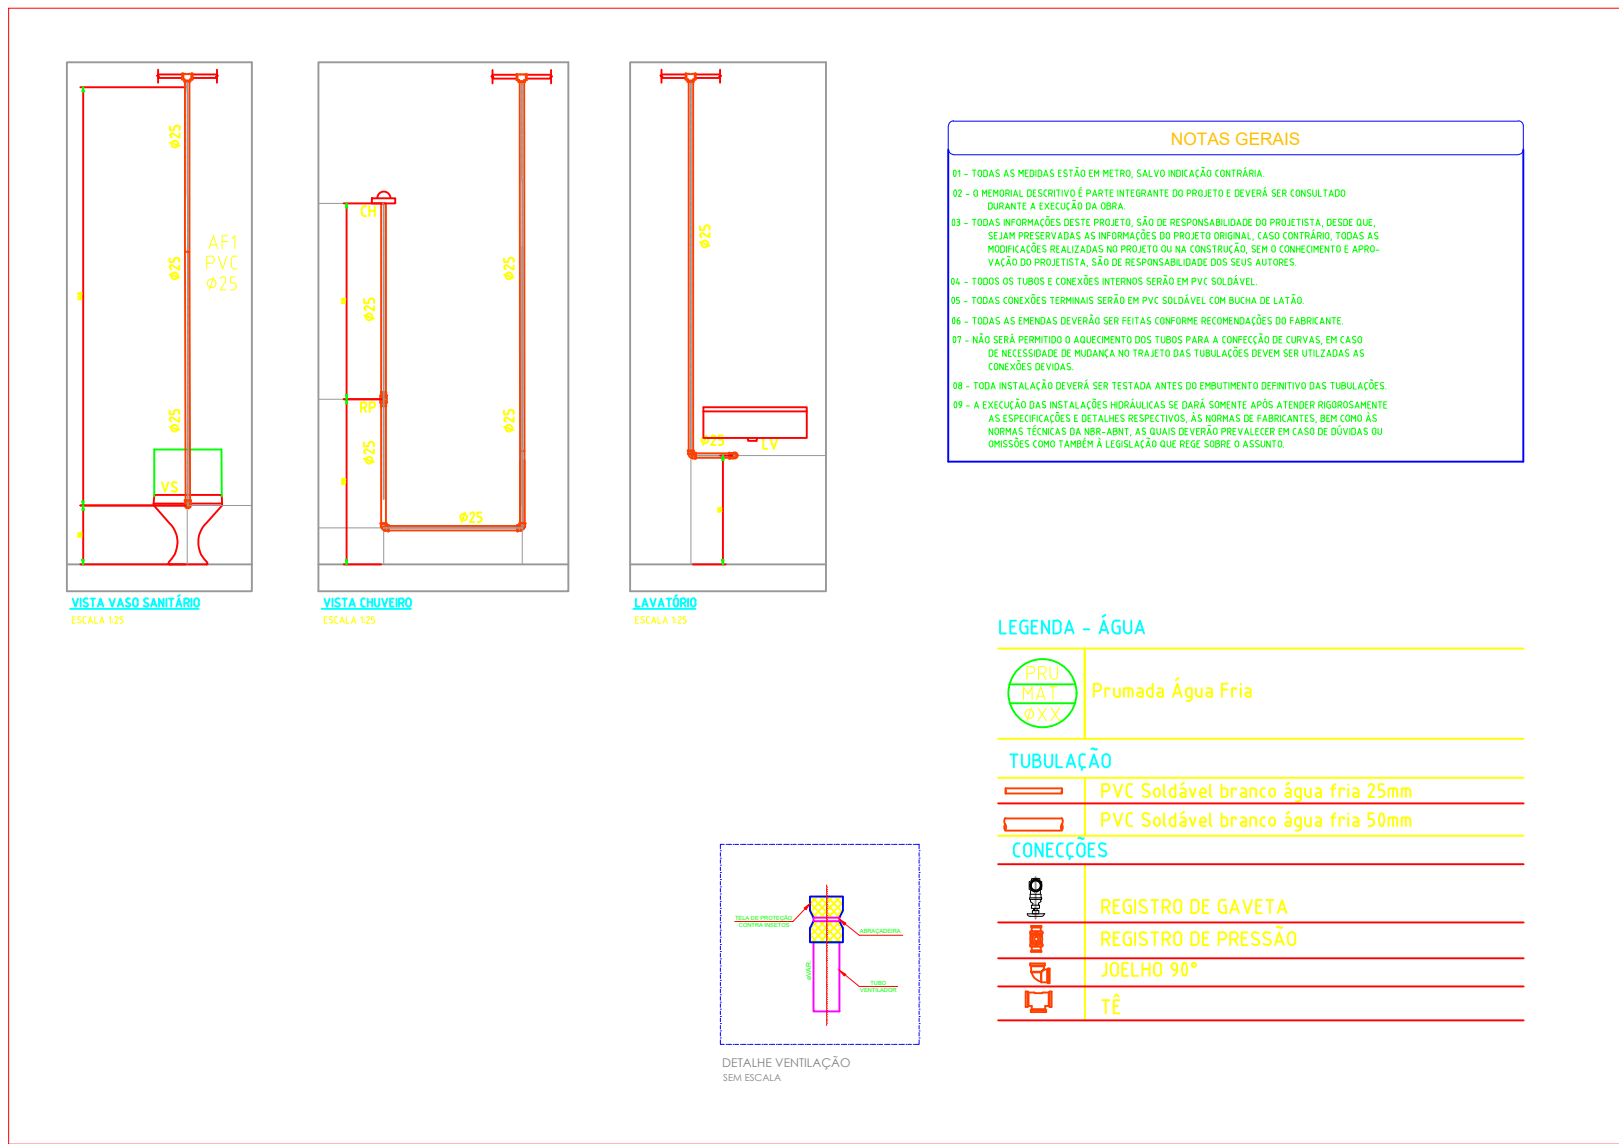

INSTALAÇÃO HIDRÁULICA

APROVAÇÃO	
PREFEITURAL MUNICIPAL DE SÃO MIGUEL DO ARAGUAIA	
Prancha: 1/2	
PROJETO HIDROSSANITARIO	
Endereço da Obra: AV. TIRADENTES COM A RUA 07, SETOR CENTRO - São Miguel do Araguaia - GO	
Proprietário:	
PREFEITURAL MUNICIPAL DE SÃO MIGUEL DO ARAGUAIA	
Profissionais:	
Autor e R.T.: Marleide Batista Rios da Costa Engenheira Civil CREA nº 17.329/D-GO	
Escala: Indicada	Data: maio/2025
Conteúdo: Projetos Hidraulicos, detalhamentos e legendas.	