


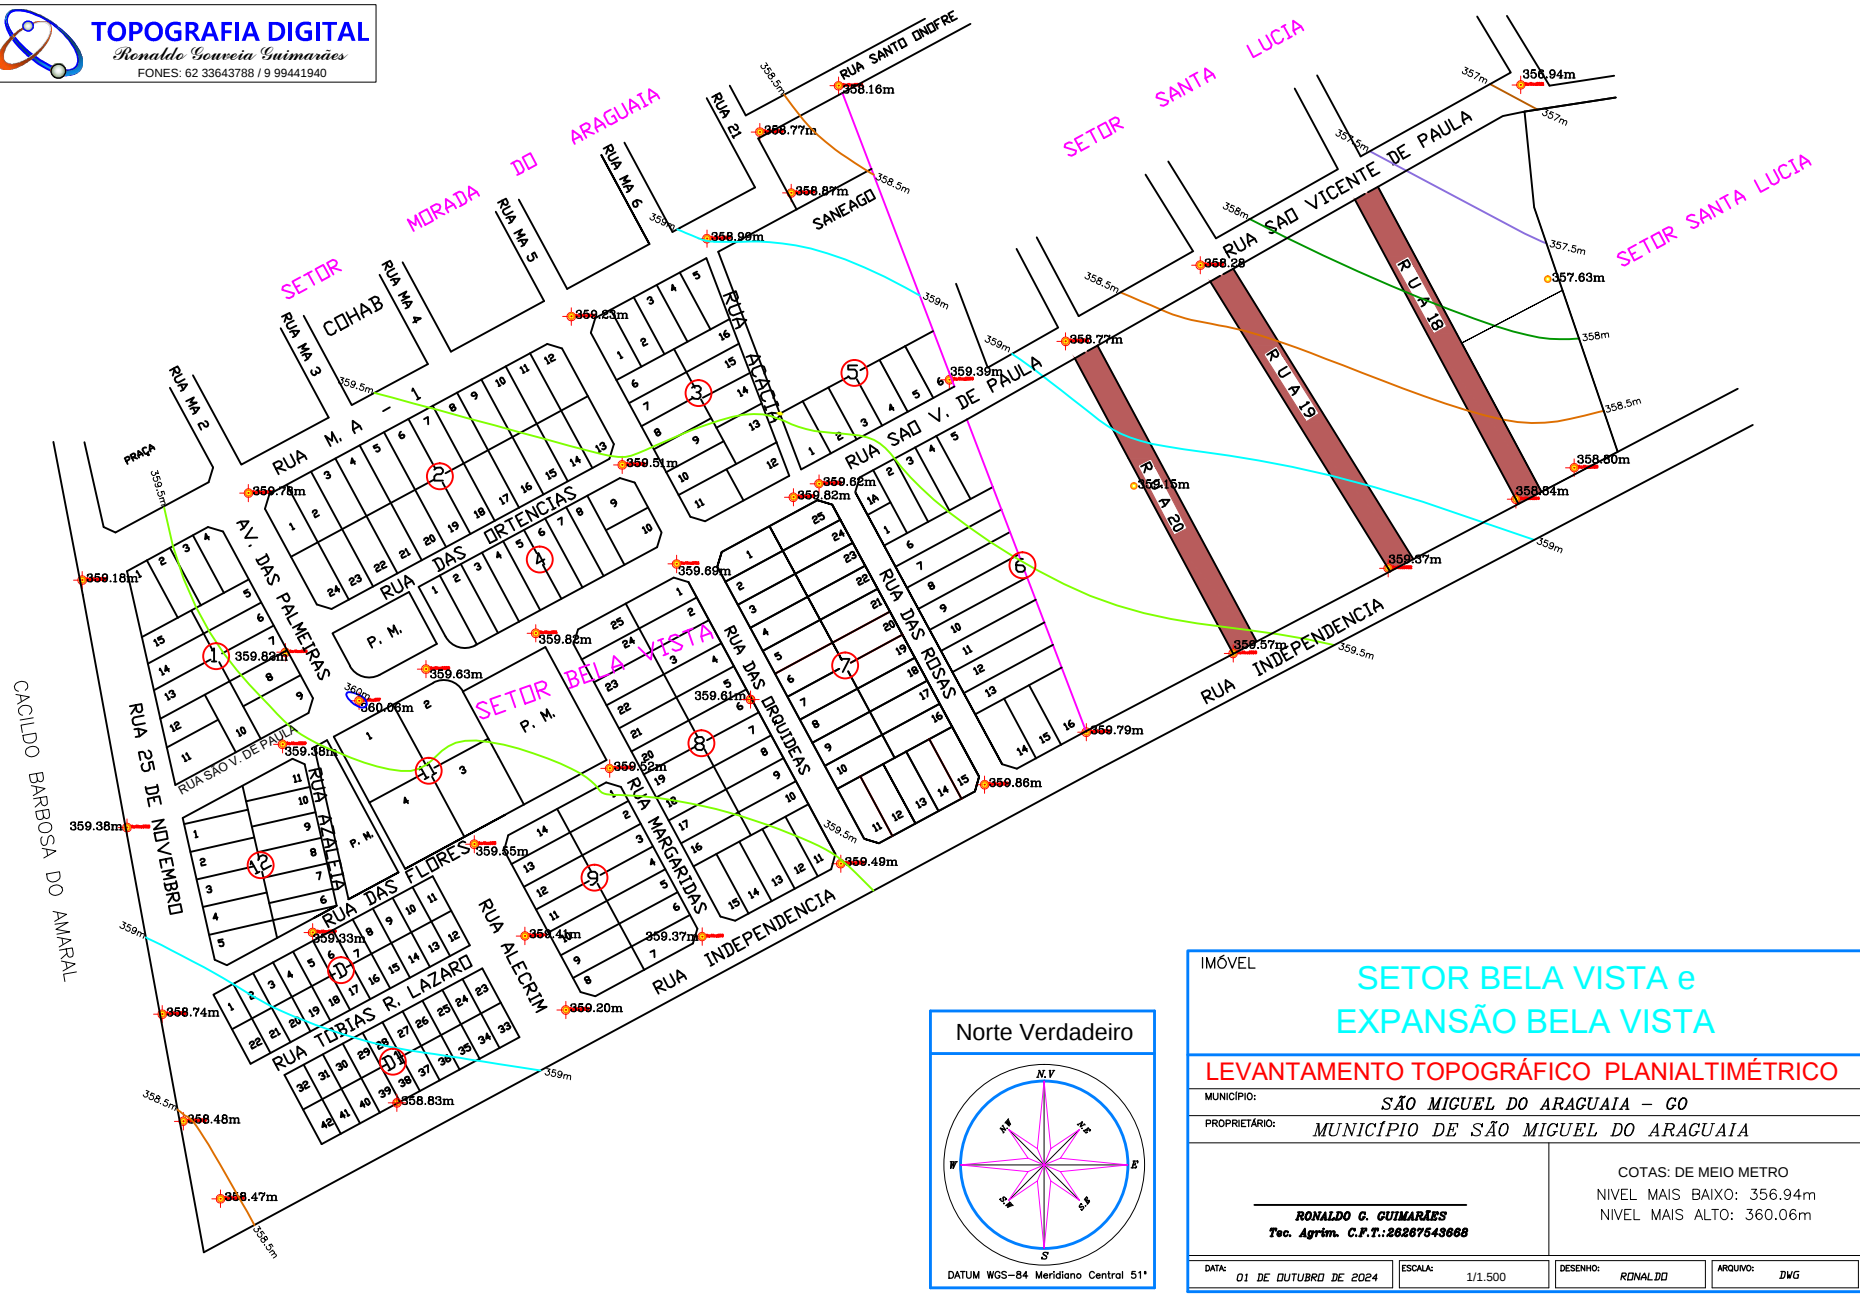

|                                                                           |                       |                                                                               |         |
|---------------------------------------------------------------------------|-----------------------|-------------------------------------------------------------------------------|---------|
| IMÓVEL                                                                    |                       | SETOR BELA VISTA e<br>EXPANSÃO BELA VISTA                                     |         |
| LEVANTAMENTO TOPOGRÁFICO PLANIALTIMÉTRICO                                 |                       |                                                                               |         |
| MUNICÍPIO:                                                                |                       | SÃO MIGUEL DO ARAGUAIA – GO                                                   |         |
| PROPRIETÁRIO:                                                             |                       | MUNICÍPIO DE SÃO MIGUEL DO ARAGUAIA                                           |         |
| <div>RONALDO G. GUIMARÃES</div> <div>Tec. Agrím. C.F.T.:26287543668</div> |                       | COTAS: DE MEIO METRO<br>NÍVEL MAIS BAIXO: 356.94m<br>NÍVEL MAIS ALTO: 360.06m |         |
| DATA:                                                                     | 01 DE OUTUBRO DE 2024 | ESCALA:                                                                       | 1/1.500 |
| DESENHO:                                                                  | RONALDO               | ARQUIVO:                                                                      | DWG     |