
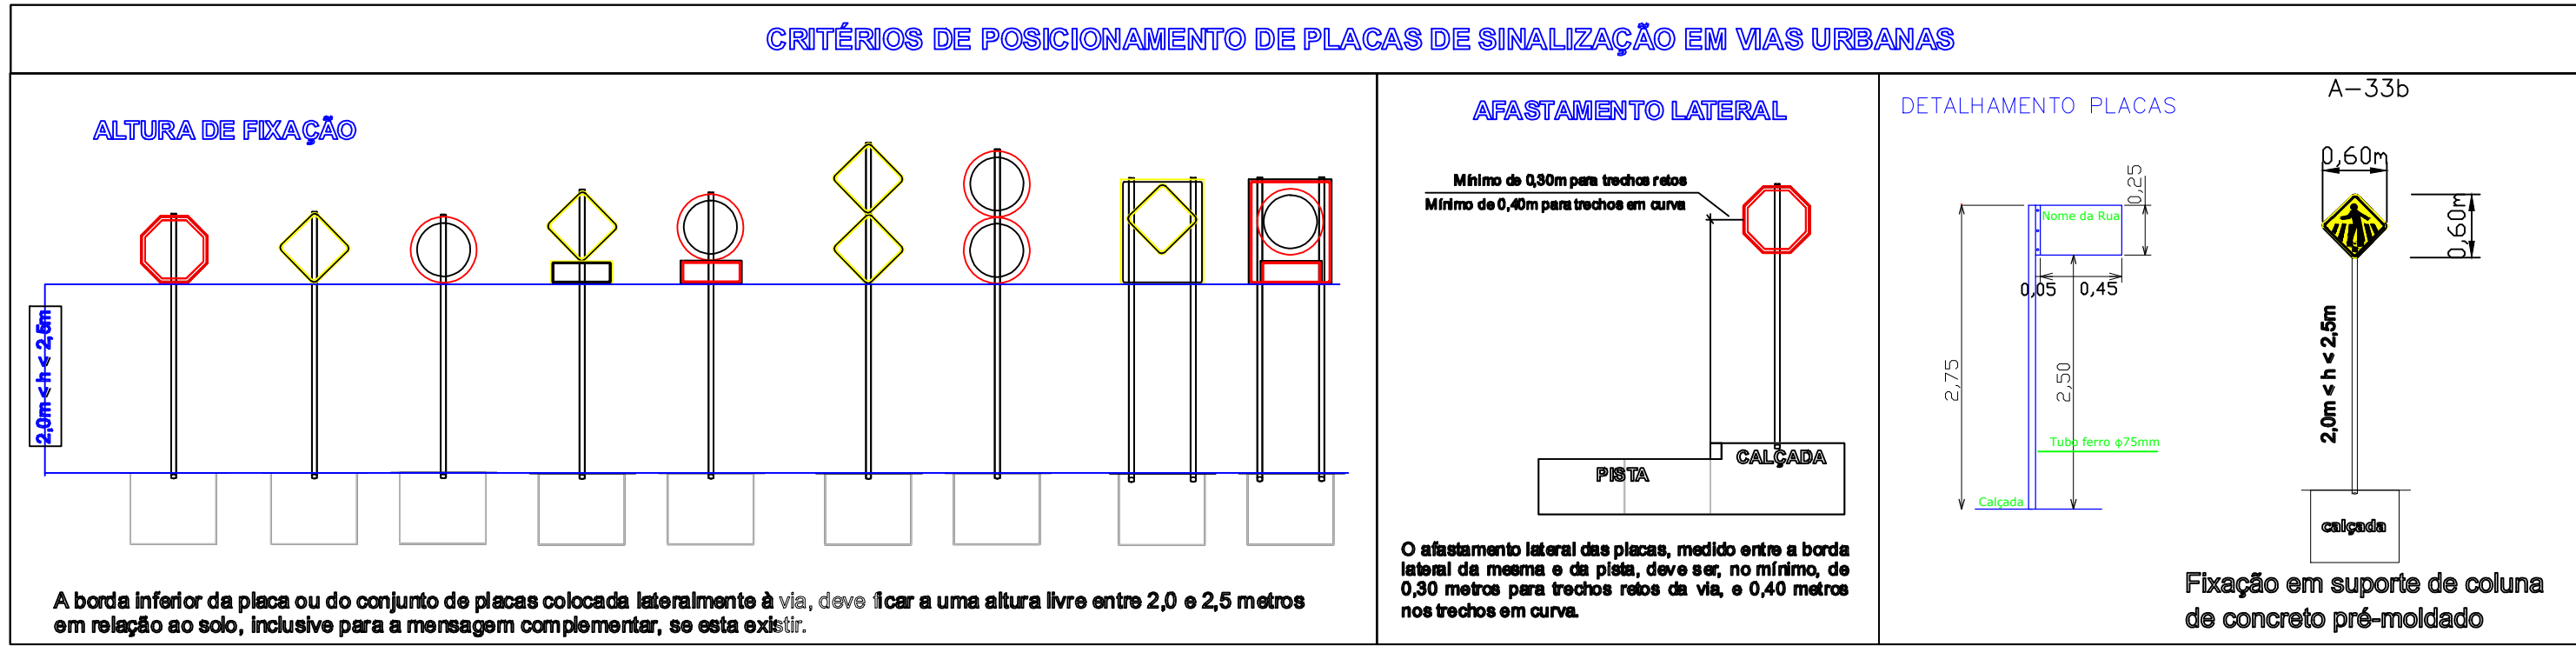


# SETOR BELA VISTA

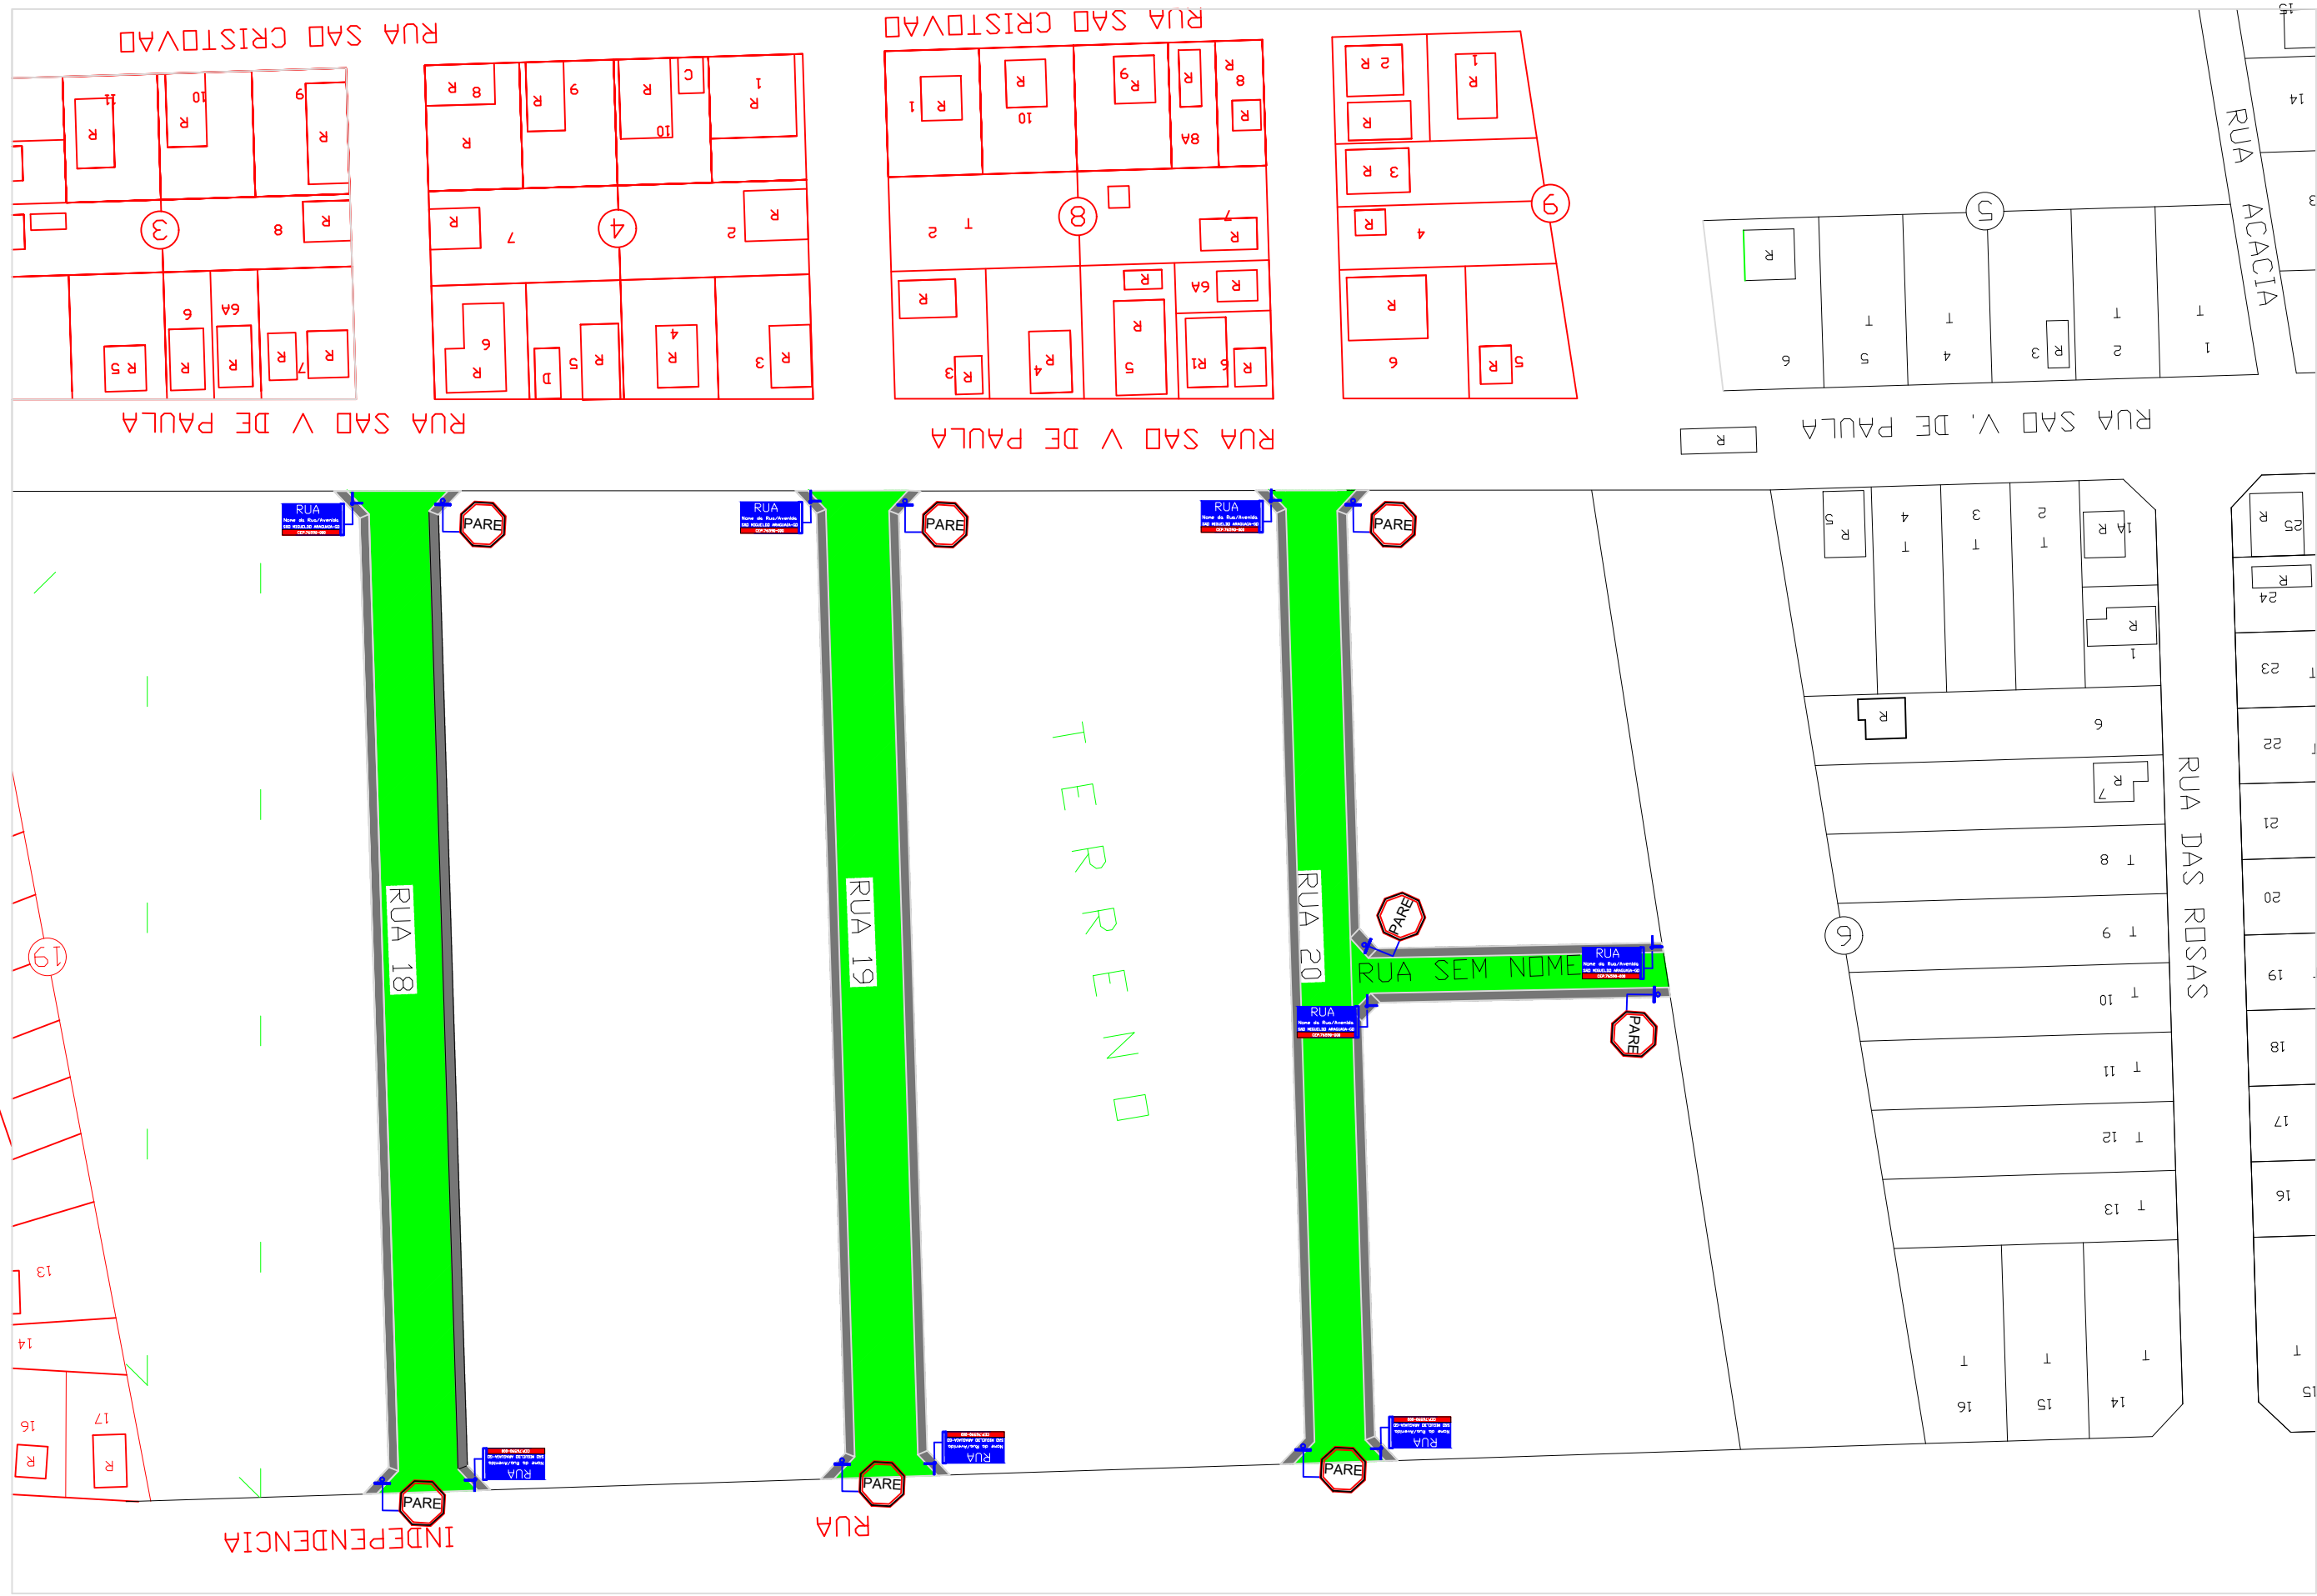

| Sinalização Vertical - ÁREA A SER PAVIMENTADA<br>QUADRO DE QUANTIDADE DE PLACAS |                                                |             |            |
|---------------------------------------------------------------------------------|------------------------------------------------|-------------|------------|
| TIPO DE PLACA                                                                   | DIMENSÕES / ÁREA                               | QUANTIDADE  | ÁREA TOTAL |
|                                                                                 | Diam.=0,60m<br>Área = 0,25m²                   | 8           | 2,00m²     |
|                                                                                 | Altura: 0,25m<br>Comp: 0,50 m<br>Área: 0,125m² | 16          | 2,00m²     |
| TOTAL GERAL                                                                     |                                                | 24 UNIDADES | 4,00m²     |

| QUANTITATIVO DE SINALIZAÇÃO VERTICAL                         |     |            |
|--------------------------------------------------------------|-----|------------|
| MATERIAL                                                     | UND | QUANTIDADE |
| POSTE AÇO H = 3,20 m (2,5M externo + 0,70m interno) D = 75MM | UND | 16         |
| PLACA DE PARADA OBRIGATÓRIA R-1                              | UND | 8          |
| PLACA DE LOGRADOURO                                          | UND | 16         |

## DEFLEXÃO LATERAL

As placas de sinalização devem ser colocadas na posição vertical, fazendo um ângulo de 93° a 95° em relação ao sentido do fluxo de tráfego, voltadas para o lado externo da via. Esta inclinação tem por objetivos assegurar boa visibilidade e leitura dos sinais, evitando o reflexo especular que pode ocorrer com a incidência de raios de veículos ou de raios solares sobre a placa.

## LEGENDA

- PLACAS DE SINALIZAÇÃO VERTICAL DE LOGRADOURO
- PLACAS DE SINALIZAÇÃO VERTICAL DE PARADA OBRIGATÓRIA

## APROVAÇÃO

PREFEITURAL MUNICIPAL DE SÃO MIGUEL DO ARAGUAIA

Prancha:

4/4

## PAVIMENTAÇÃO ASFÁLTICA

Endereço da Obra:

RUA 18, 19, 20 E UMA VIELA DO SETOR BELA VISTA-São Miguel do Araguaia

Proprietário:

PREFEITURAL MUNICIPAL DE SÃO MIGUEL DO ARAGUAIA

Profissionais:

Autor e R.T.: Letícia Campos Martins Mathias  
Engenheiro Civil CREA nº 28072/D-DF

Escala:

Indicada

Data:

ABRIL/2024

Conteúdo:

SINALIZAÇÃO VERTICAL

4

SINALIZAÇÃO VERTICAL  
ESC. 1/100