



SETOR BELA VISTA

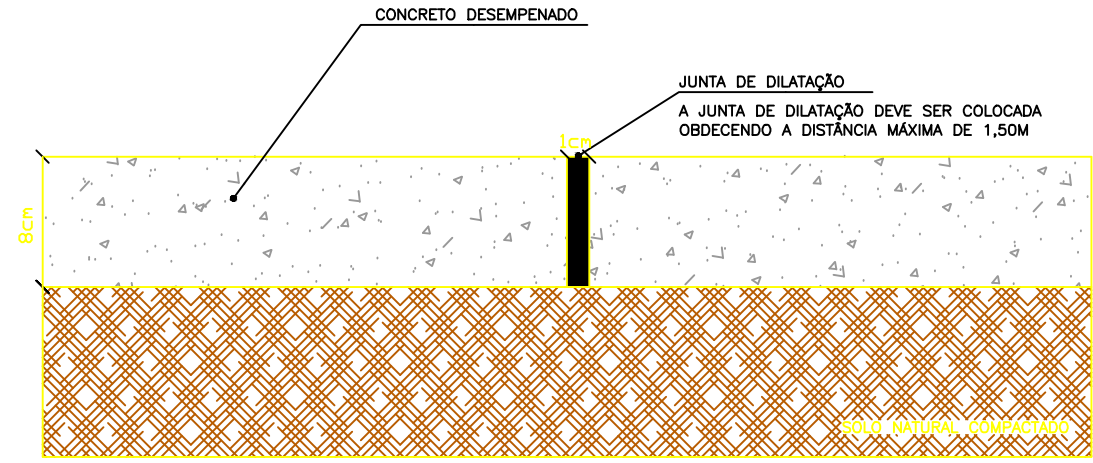

DETALHE DA CALÇADA SEM ESCALA

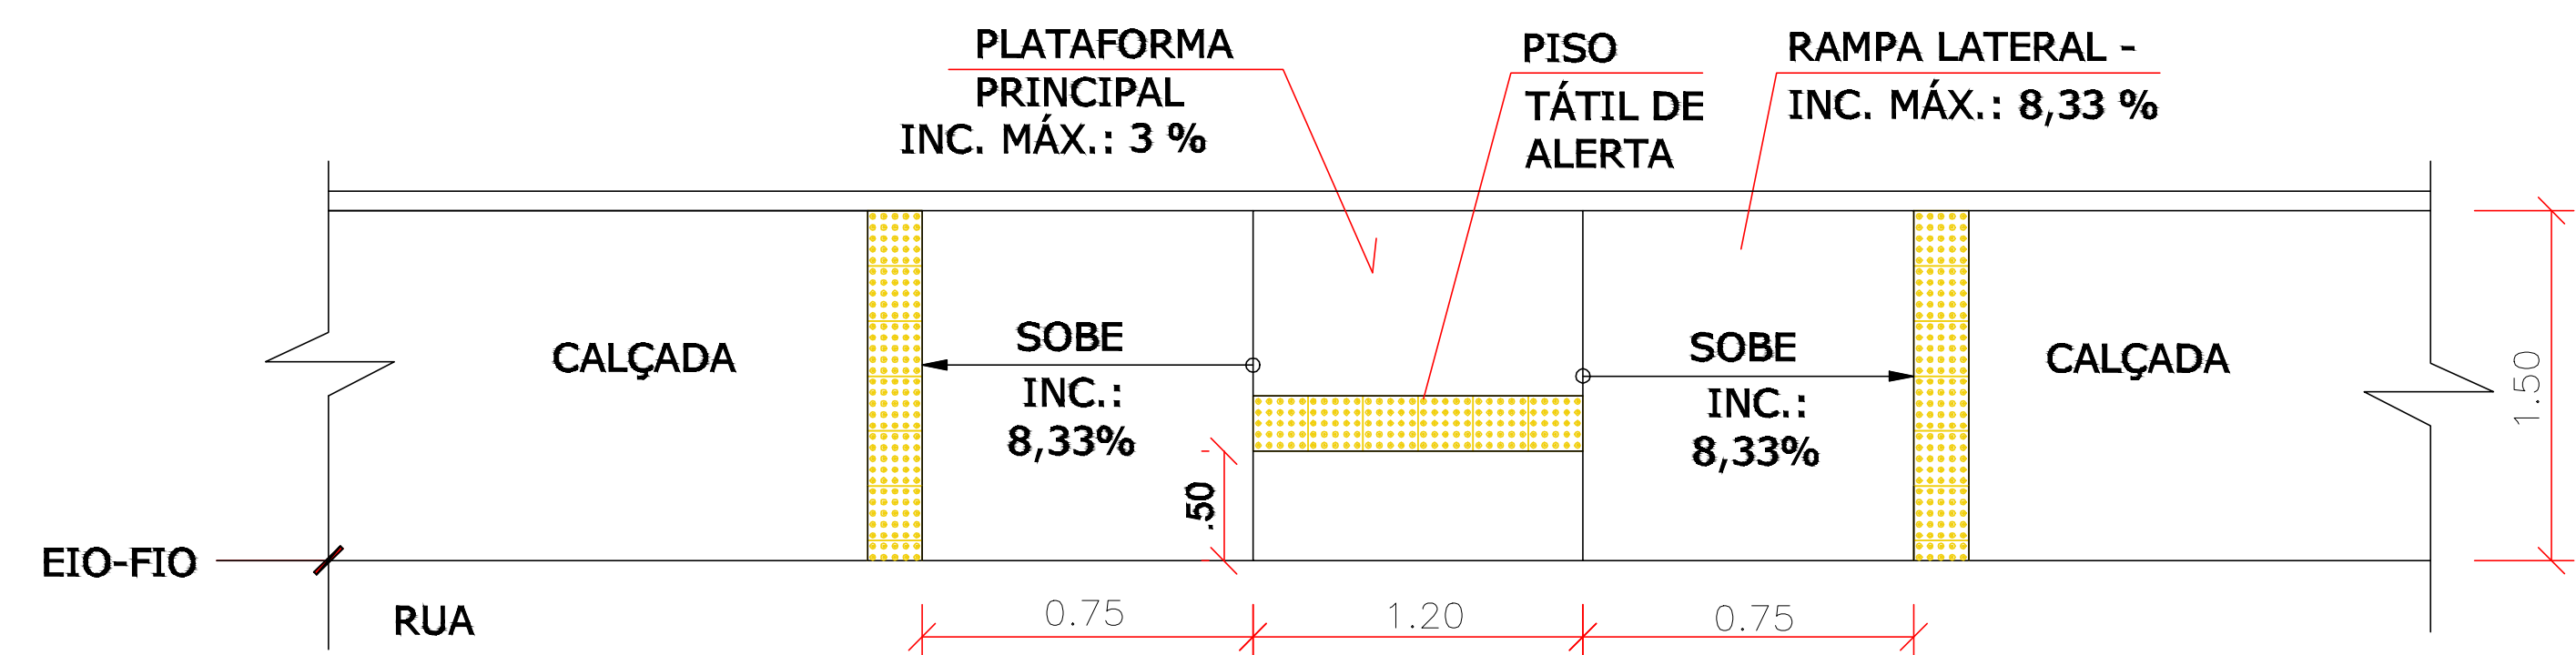

DETALHE DA CALÇADA E RAMPA DE PASSEIO SEM ESC.


LEGENDA

PASSEIOS PÚBLICO COM 1,50M DE LARGURA, MEIOS FIOS/SARJETAS

PAVIMENTAÇÃO

RAMPA DE ACESSIBILIDADE

POSIÇÃO DAS SARJETAS

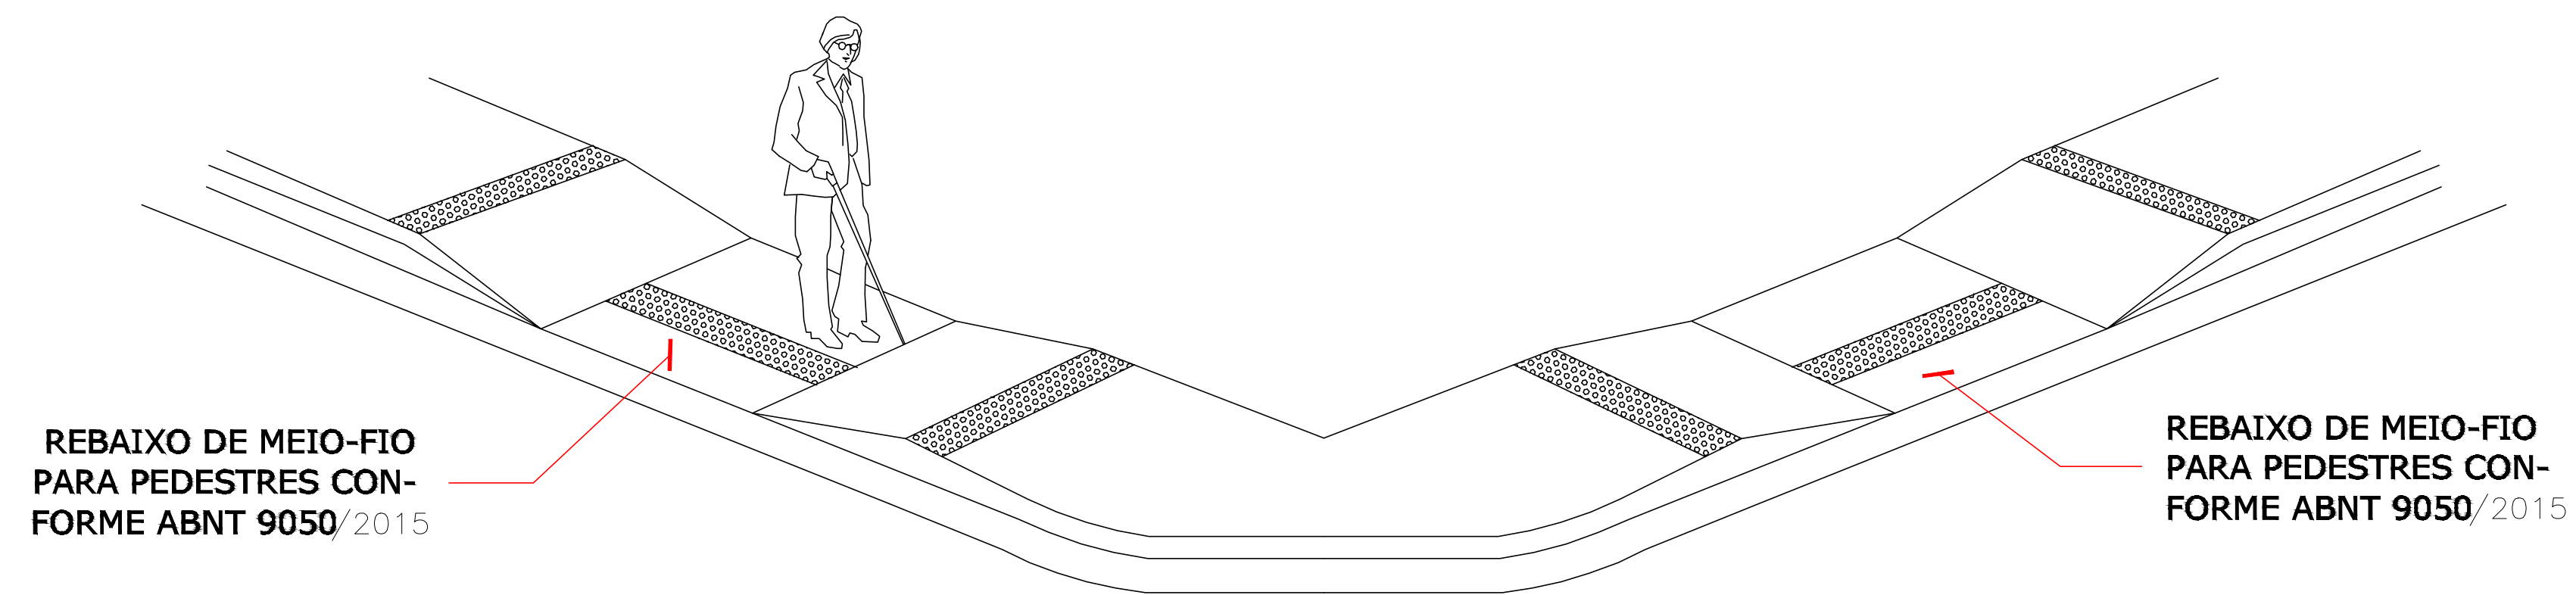

REBAIXO DE MEIO-FIO PARA PEDESTRES CONFORME ABNT 9050/2015

REBAIXO DE MEIO-FIO PARA PEDESTRES CONFORME ABNT 9050/2015

PERSPECTIVA

DETALHE DA CALÇADA SEM ESCALA

ITEM	RUAS/AVENIDAS	TRECHO	TERRAPLENAGEM			MEIO-FIO		PASSEIOS L=1,50M (m²)		CONCRETO PASSEIO (M³) E = 8 CM
			LARG. (m)	COMP. (m)	ÁREA (m²)	SEM SARJETA (m)	COM SARJETA (m)	COMP.	COMP.	
1	RUA 18	RUA SÃO VICENTE DE PAULA E RUA INDEPENDENCIA	7,00	159,00	1.113,00	159,00	159,00	159,00	159,00	38,16
2	RUA 19	RUA SÃO VICENTE DE PAULA E RUA INDEPENDENCIA	7,00	157,00	1.099,00	157,00	157,00	157,00	157,00	37,68
3	RUA 20	RUA SÃO VICENTE DE PAULA E RUA INDEPENDENCIA	5,50	155,00	852,50	155,00	155,00	155,00	155,00	37,20
4	RUA SEM NOME	RUA 20 E VIELA BELA VISTA	5,50	50,00	275,00	50,00	50,00	50,00	50,00	12,00
TOTAL					3.339,50	521,00	521,00	1.563,00		125,04

APROVAÇÃO

PREFEITURAL MUNICIPAL DE SÃO MIGUEL DO ARAGUAIA

Prancha: 2/4

PAVIMENTAÇÃO ASFÁLTICA

Endereço da Obra:
RUA 18, 19, 20 E UMA VIELA DO SETOR BELA VISTA-São Miguel do Araguaia

Proprietário:
PREFEITURAL MUNICIPAL DE SÃO MIGUEL DO ARAGUAIA

Profissionais:
Autor e R.T.: Letícia Campos Martins Mathias
Engenheiro Civil CREA nº 28072/D-DF

Conteúdo:
DRENAGEM SUPERFICIAL/
PASSEIOS PÚBLICOS.

Escala:
Indicada

Data:
ABRIL/2024

PROJETO DE PAVIMENTAÇÃO ASFÁLTICA SETOR BELA VISTA