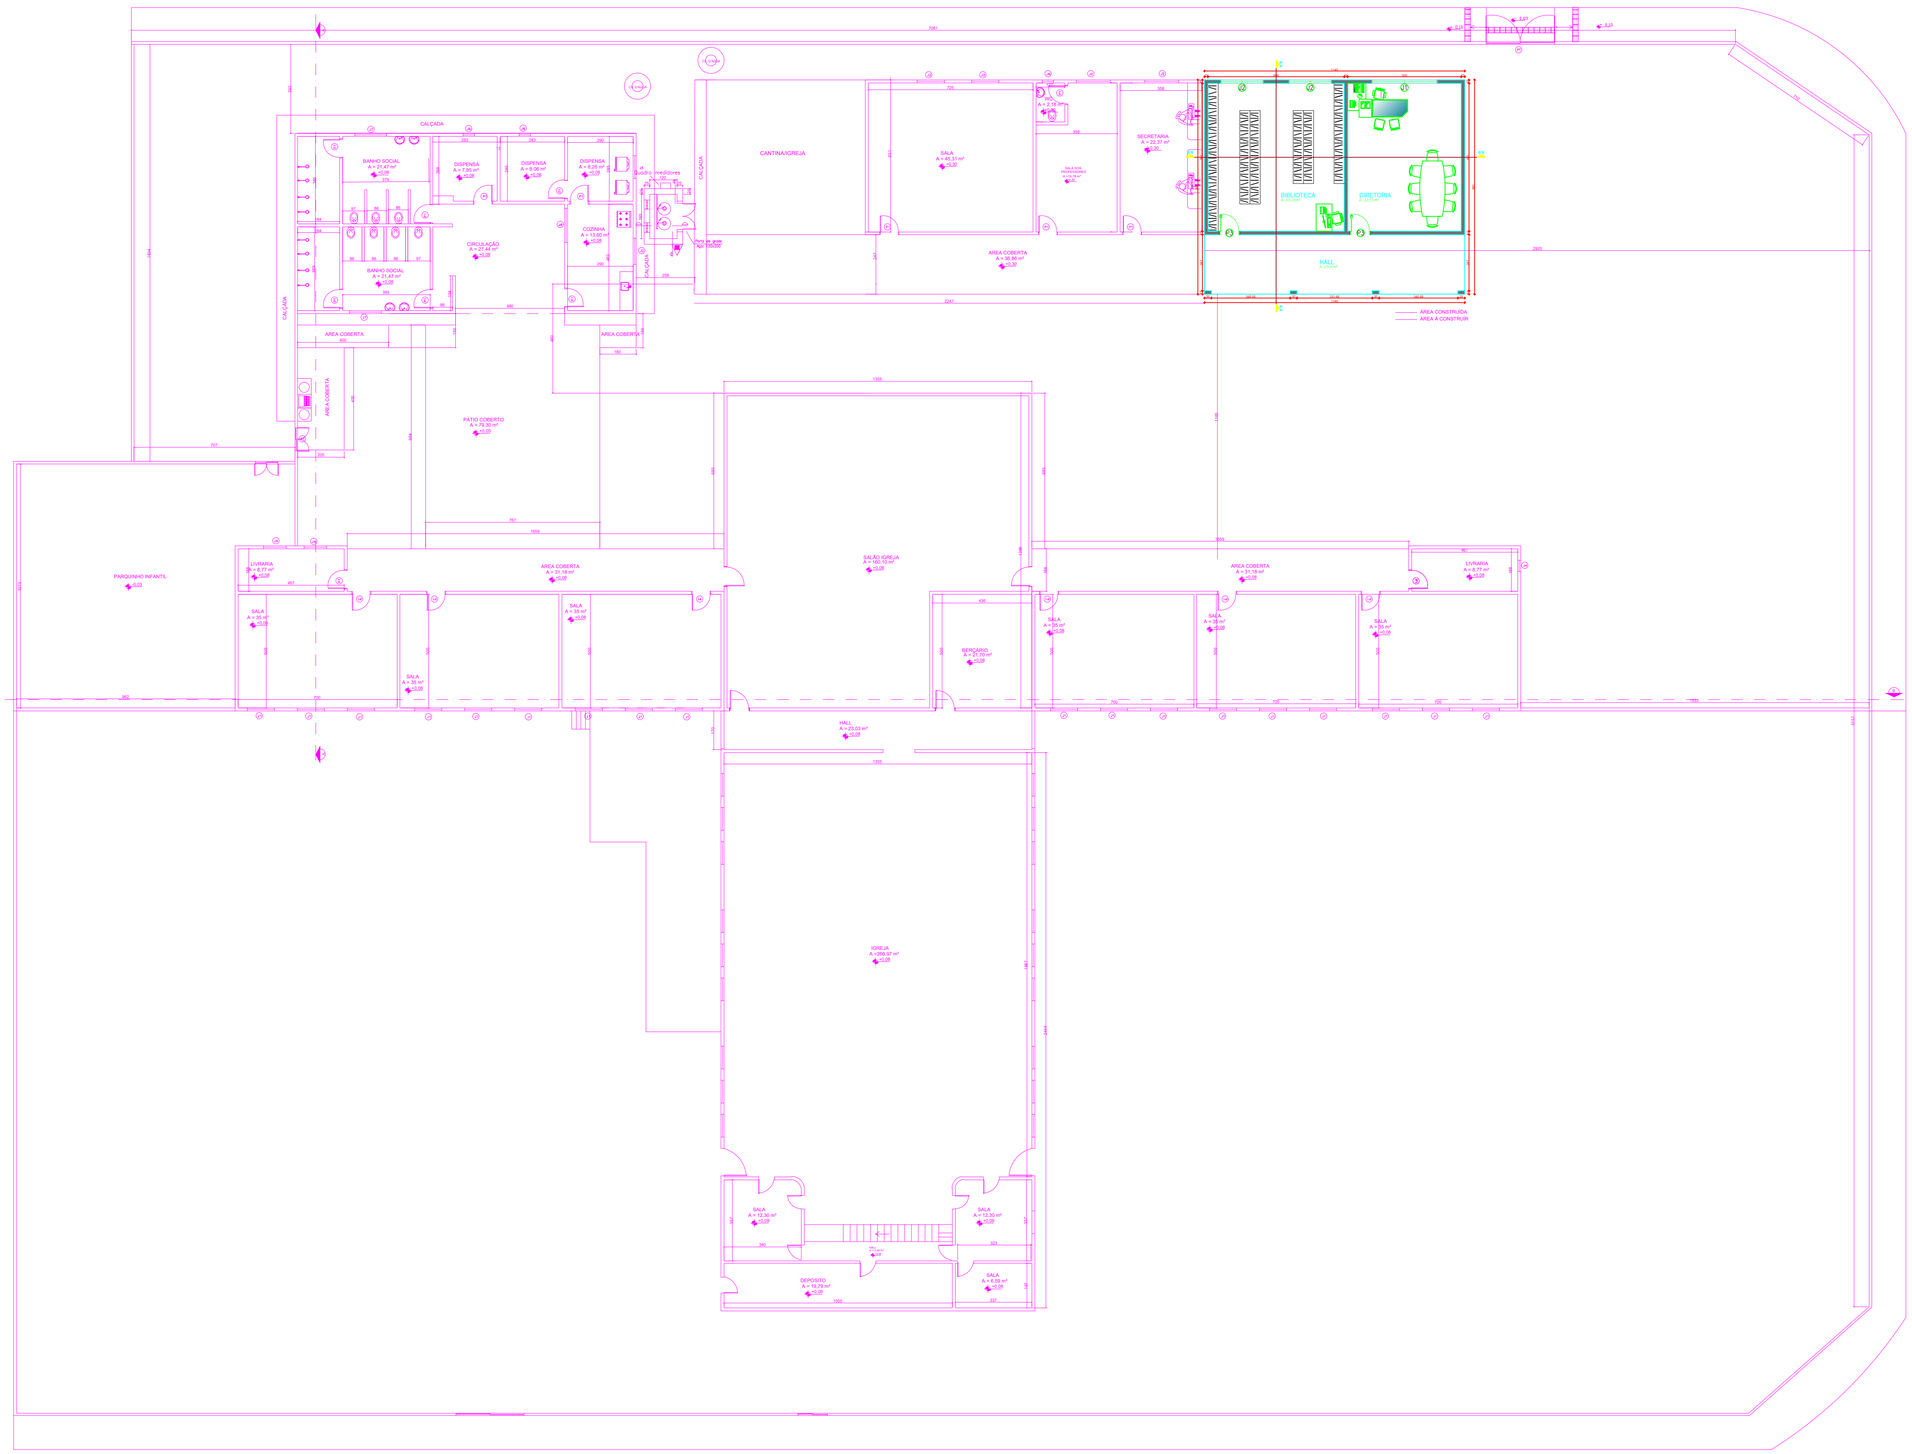

1 PLANTA DE IMPLANTAÇÃO DAS SALAS DA ESC. MUNICIPAL EVANGELICA ARAGUAIA

ESCALA 1:20

ARQUITETÔNICO

PROPRIETÁRIO: PREFEITURA MUNICIPAL DE SÃO MIGUEL DO ARAGUAIA - GO

Documento assinado digitalmente
GUSTAVO SILVA GARCIA
Data: 30/10/2025 15:13:34-0300
Verifique em https://validar.iti.gov.br

AUTOR DO PROJETO: GUSTAVO SILVA GARCIA

CPF: 048.585.261-60

Documento assinado digitalmente
GUSTAVO SILVA GARCIA
Data: 30/10/2025 15:18:34-0300
Verifique em https://validar.iti.gov.br

RESPONSÁVEL TÉCNICO: GUSTAVO SILVA GARCIA

RNP: 1015655815

1/1

A. CONSTRUÍDA	End: Av. José P. do Nascimento, 3851 Setor Oeste São Miguel do Araguaia - GO	ESCALA:	DATA
107,92m²		1:25	29/07/2025