




1 PLANTA DE VIGAS BALDRAMES
ESCALA 1:25

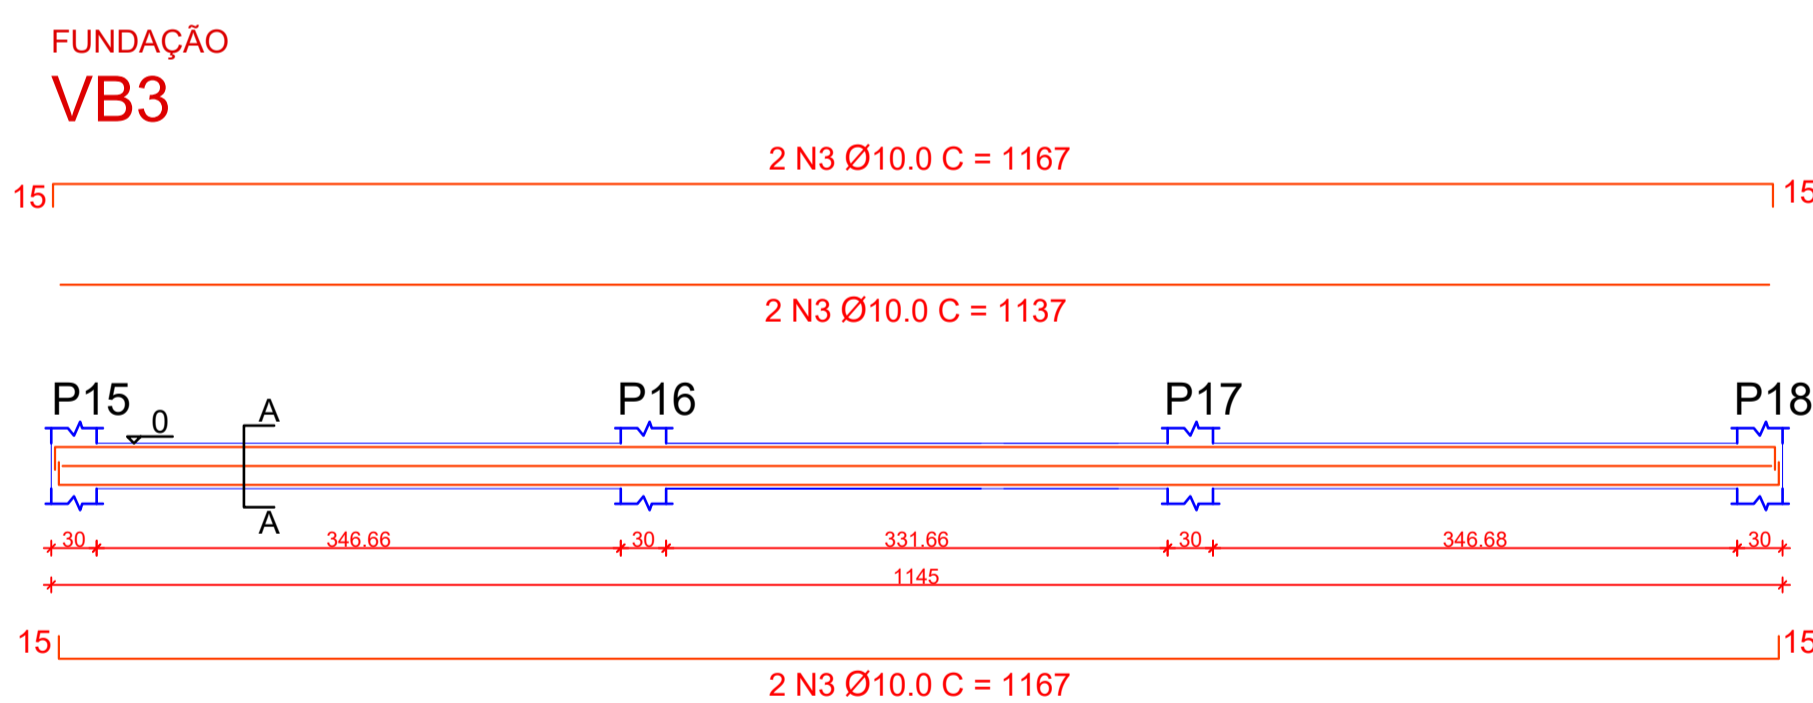


4 DETALHAMENTO DE VIGAS BALDRAMES
ESCALA 1:20

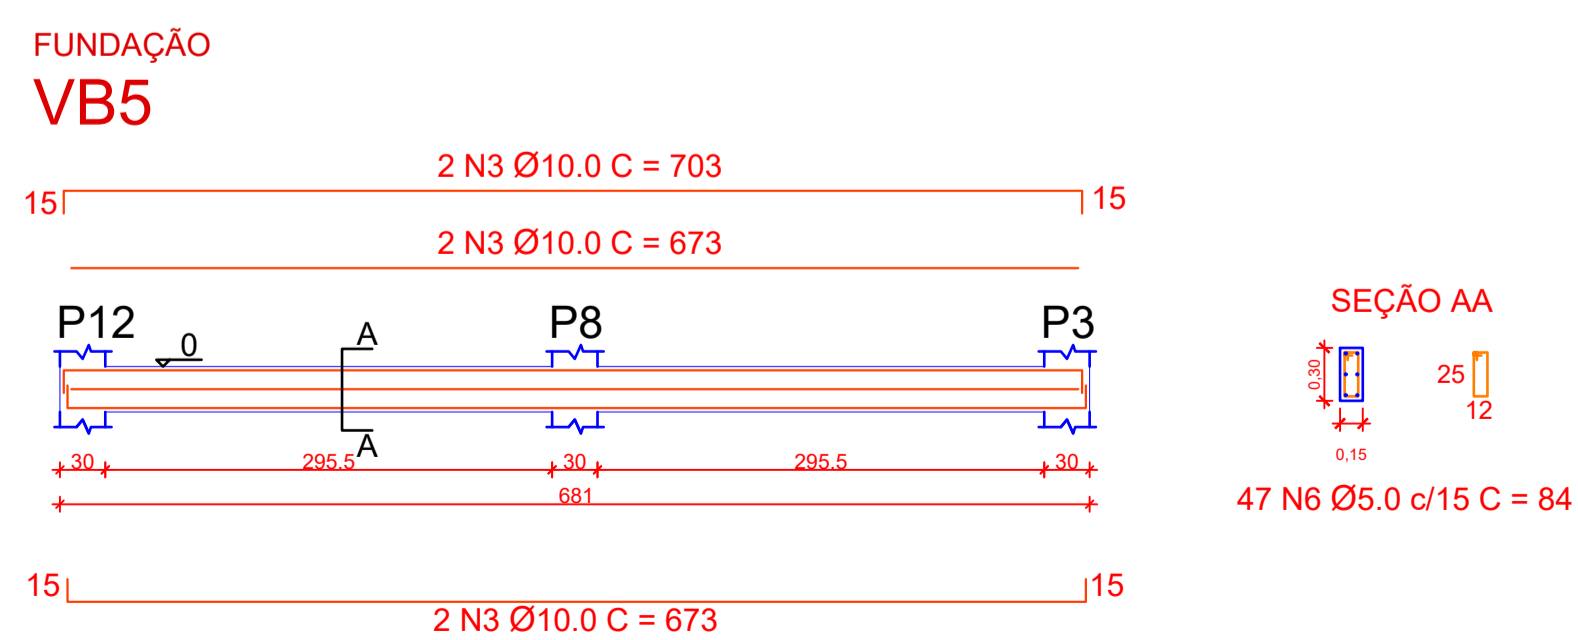


6 DETALHAMENTO DE VIGAS BALDRAMES
ESCALA 1:20

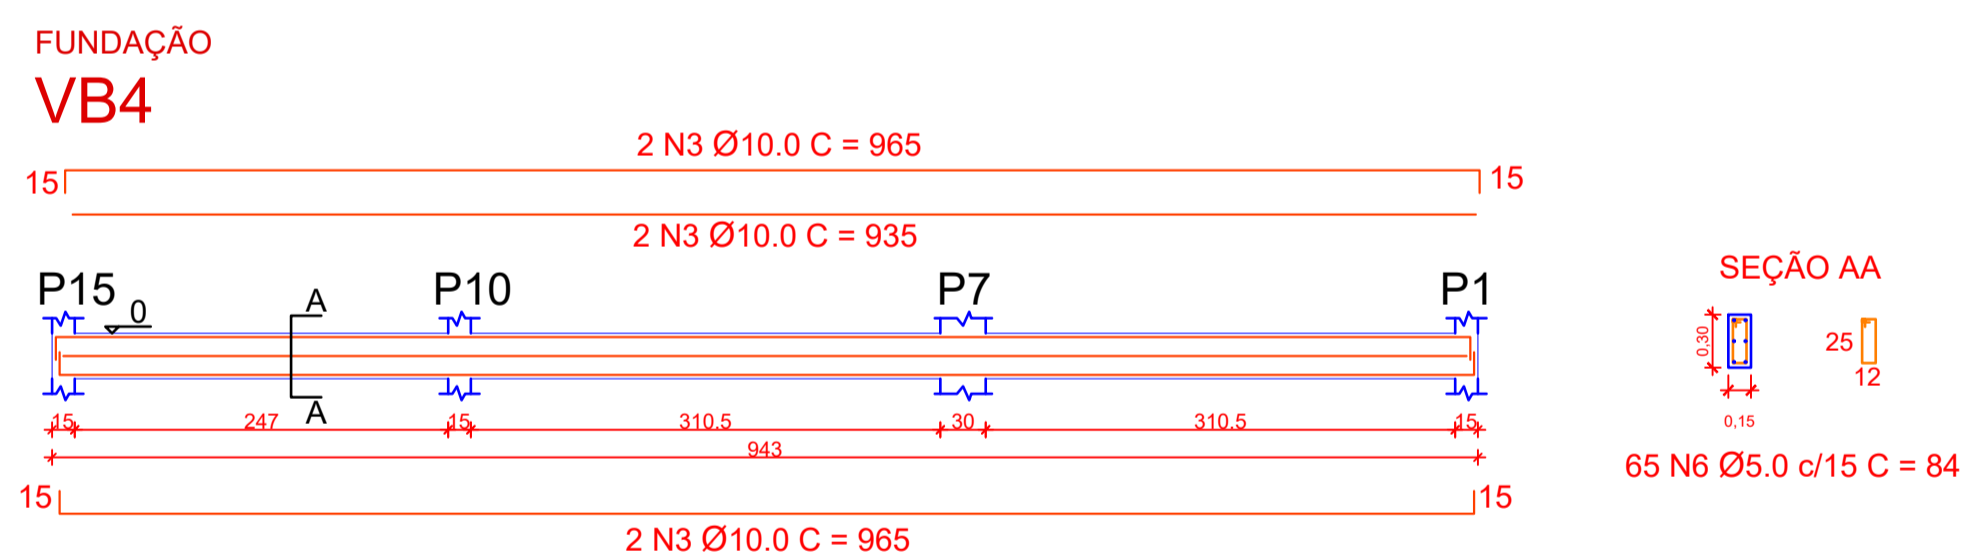


5 DETALHAMENTO DE VIGAS BALDRAMES
ESCALA 1:20

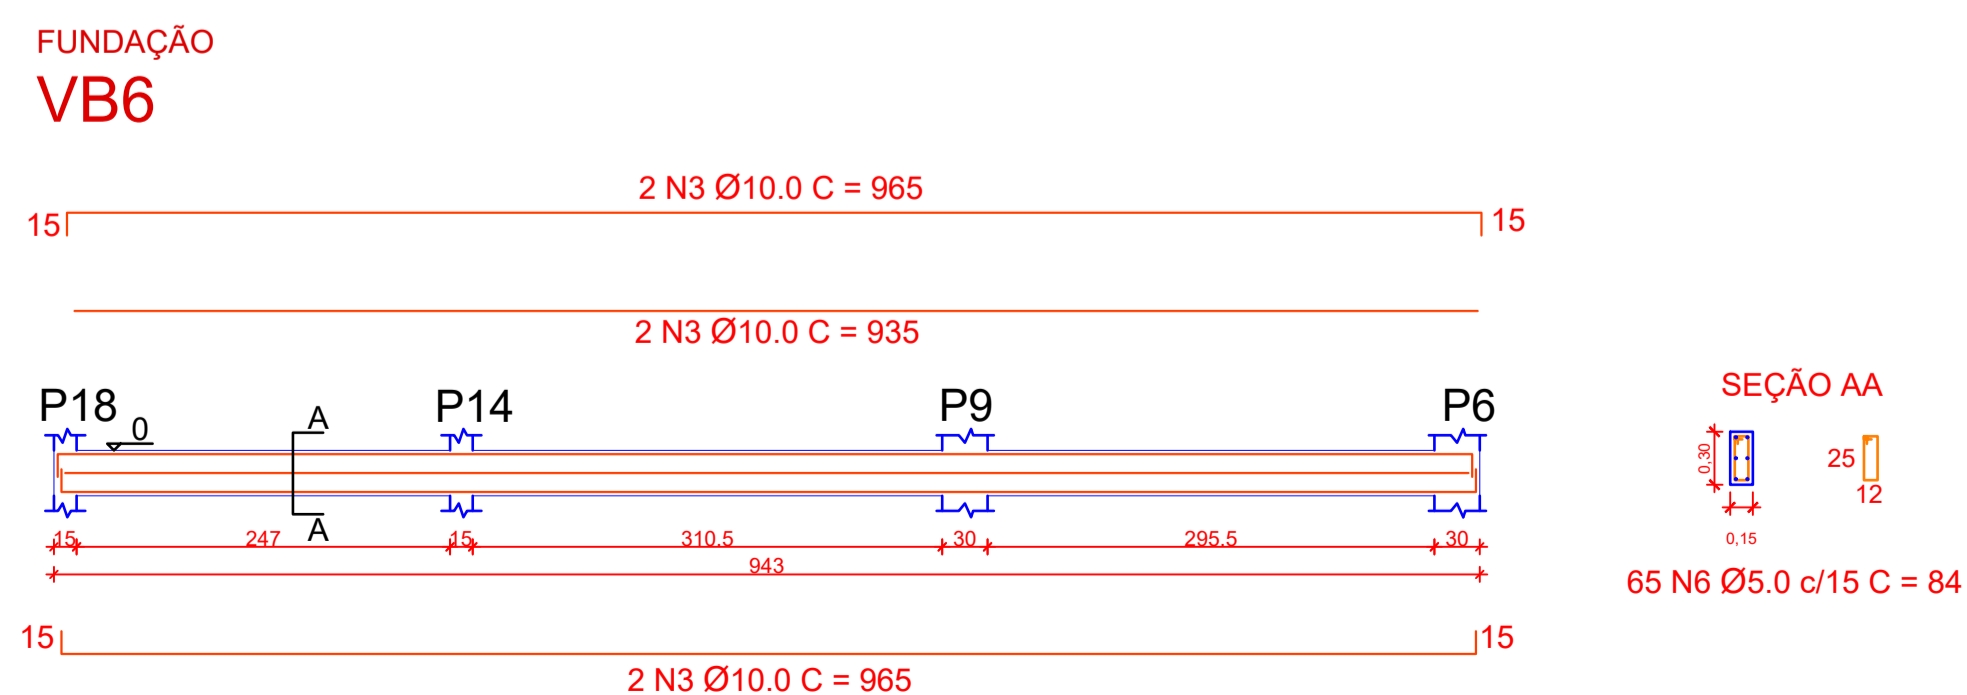

7 DETALHAMENTO DE VIGAS BALDRAMES
ESCALA 1:20

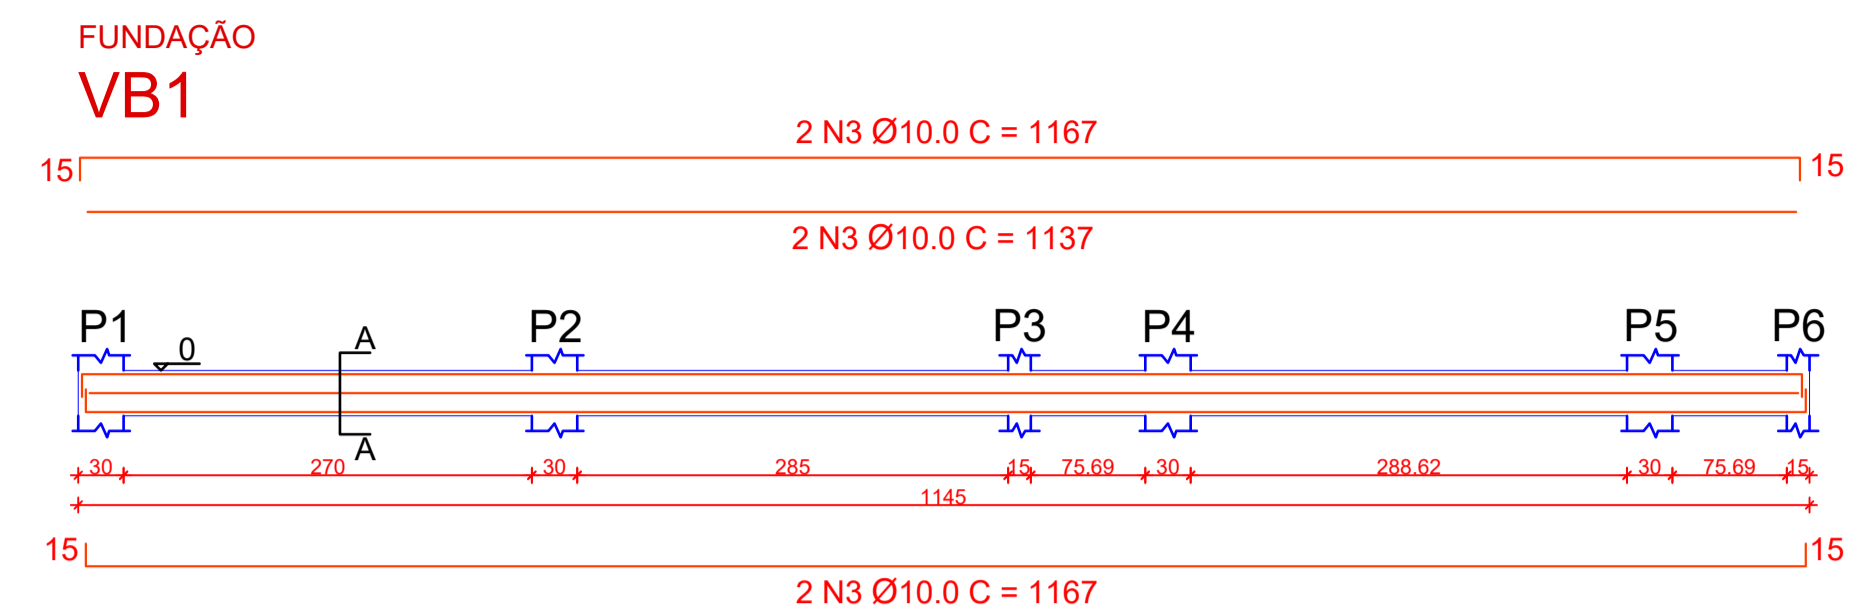

2 DETALHAMENTO DE VIGAS BALDRAMES
ESCALA 1:20

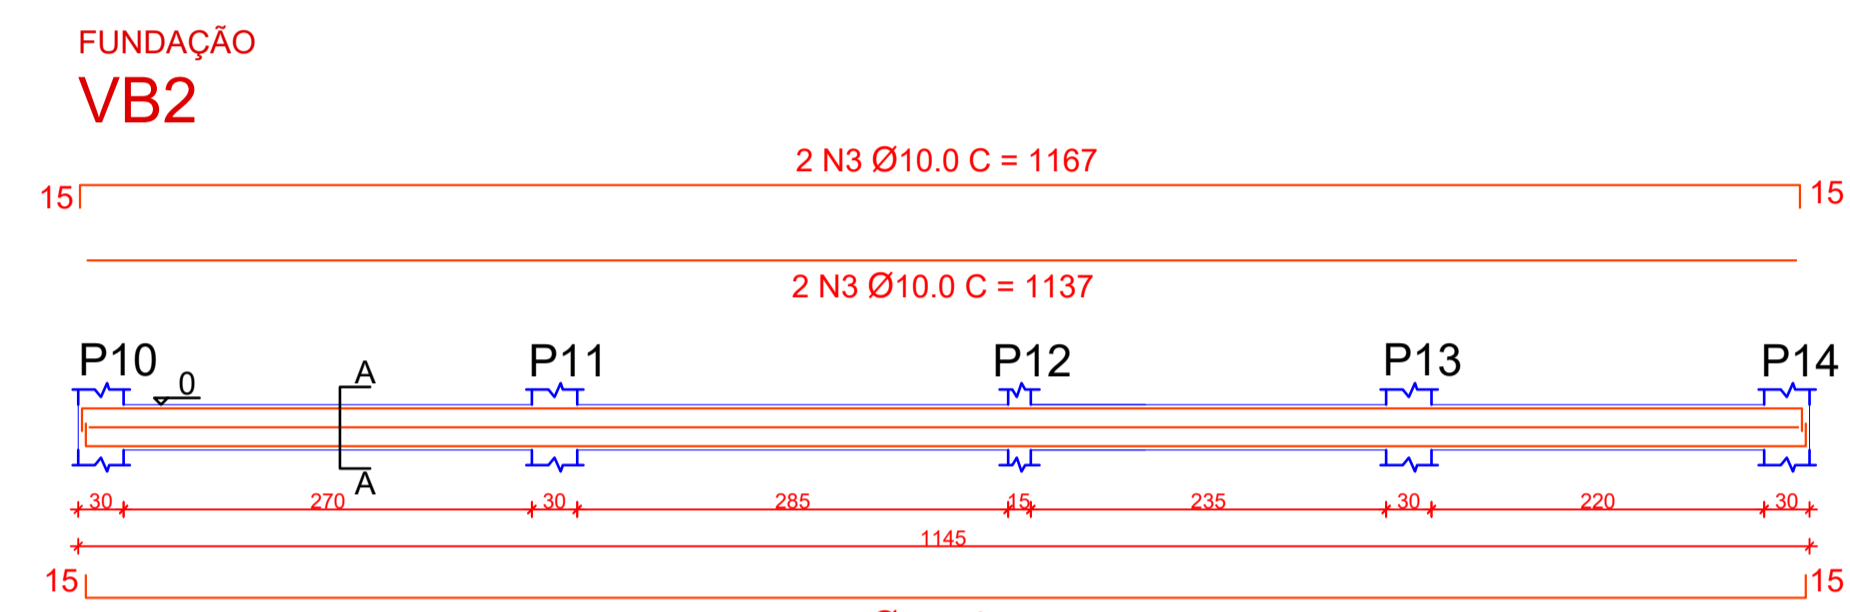

3 DETALHAMENTO DE VIGAS BALDRAMES
ESCALA 1:20

ESTRUTURAL

PROPRIETÁRIO: PREFEITURA MUNICIPAL DE SÃO MIGUEL DO ARAGUAIA - GO

AUTOR DO PROJETO: GUSTAVO SILVA GARCIA
CPF: 048.585.261-60

RESPONSÁVEL TÉCNICO: GUSTAVO SILVA GARCIA
RNP: 10116655915

2/3

A. CONSTRUÍDA
107,92m²

End: Av. José P. do Nascimento,
3851 Setor Oeste
São Miguel do Araguaia - GO

ESCALA:
INDICADA

DATA
29/07/2025