
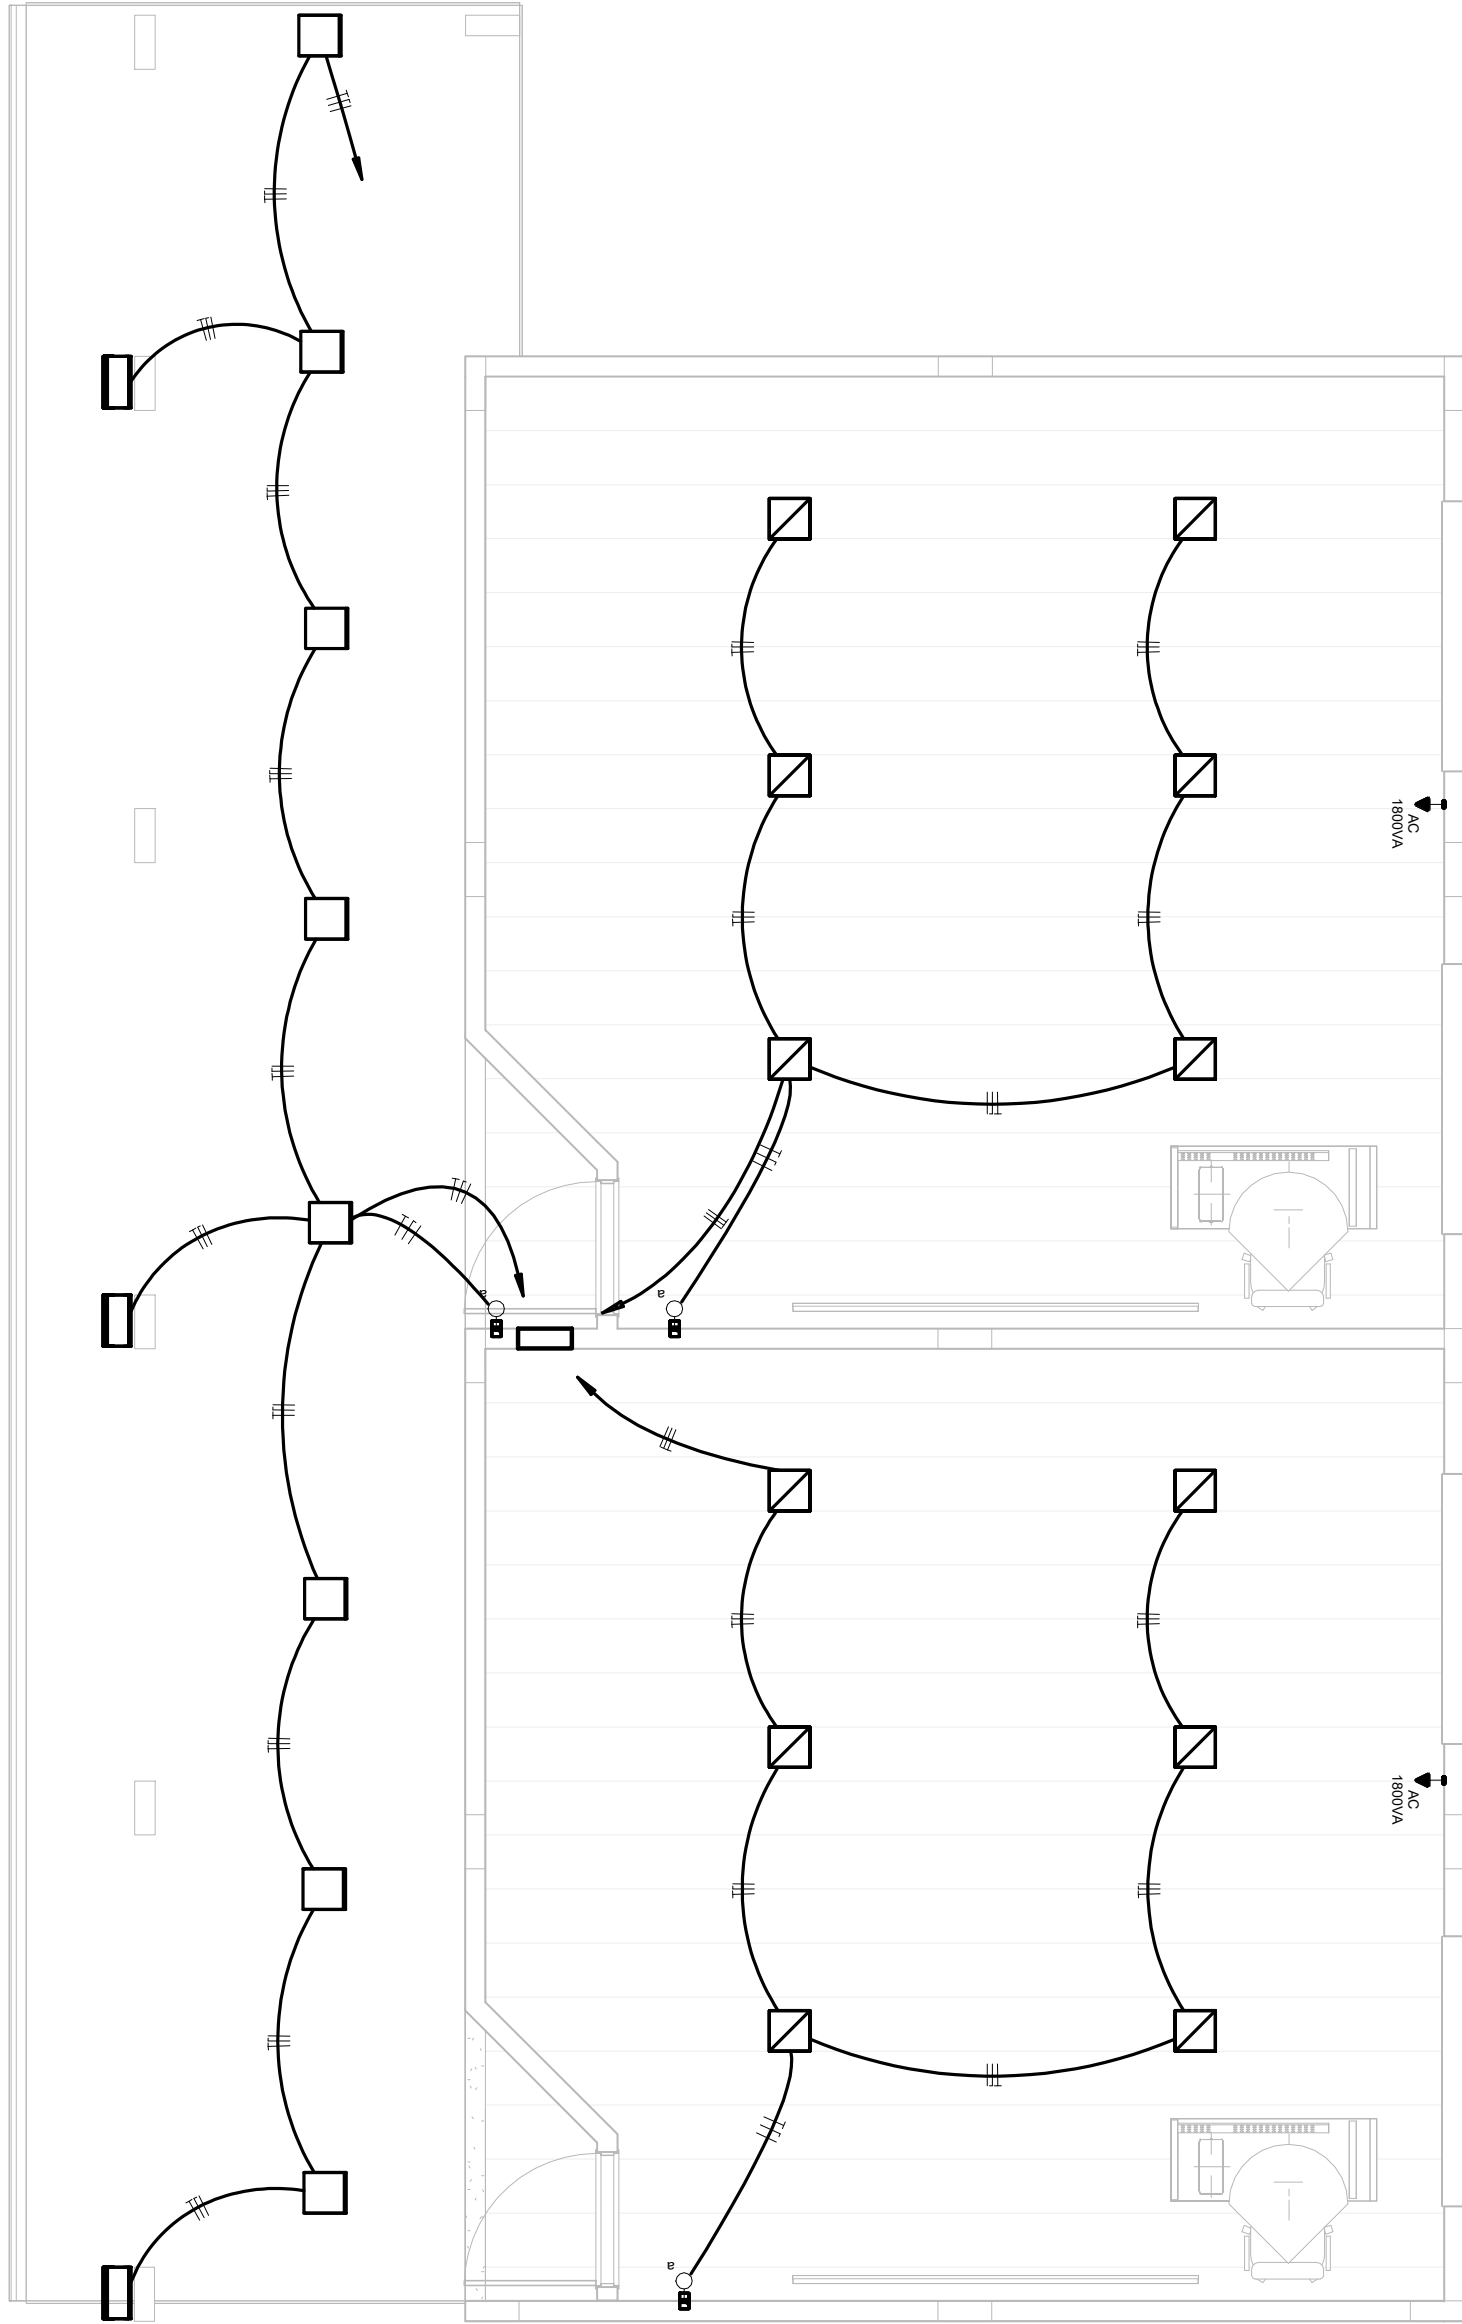


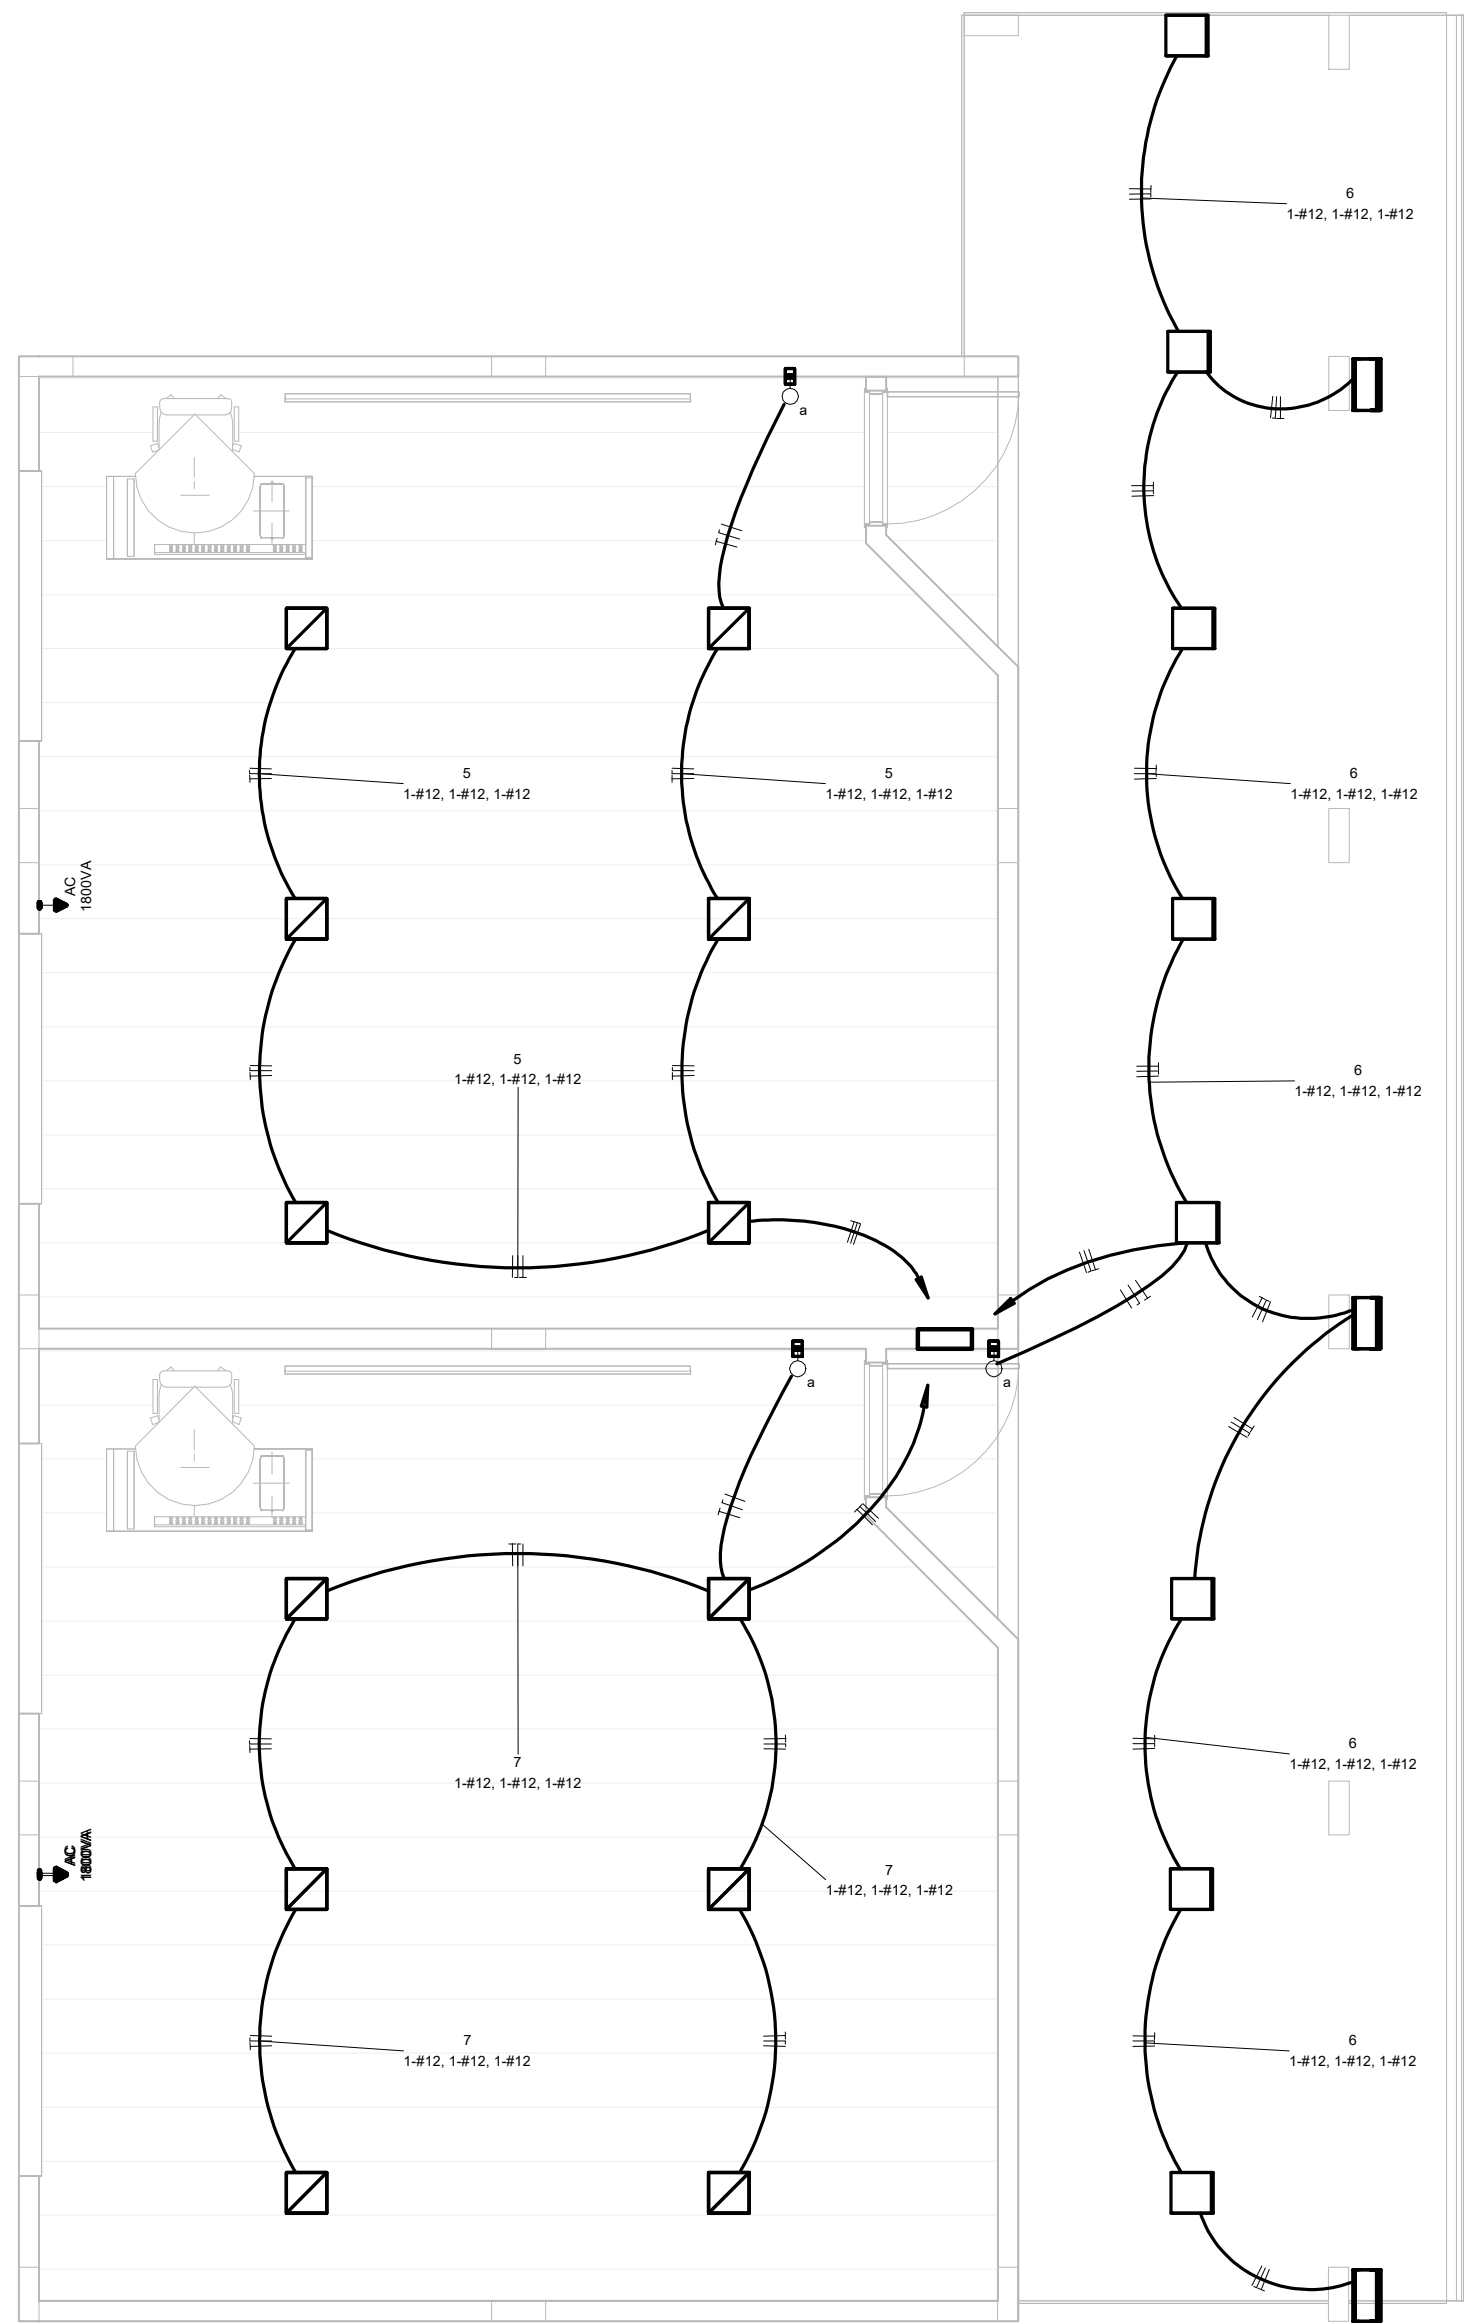

SÃO MIGUEL DO ARAGUAIA PREFEITURA MUNICIPAL				
REV.	DESCRIÇÃO	DATA:	DESENHO:	APROVAÇÃO:
CLIENTE: MUNICIPIO DE SÃO MIGUEL DO ARAGUAIA				
PROJETO: AMPLIAÇÃO DE SALAS DE AULA - ESCOLA FARIA				
LOCAL: Rua 4-A Setor Elizario, São Miguel do Araguaia-GO				
ASSUNTO: ILUMINAÇÃO				
EMPRESA PROJETISTA: NOVACASPER Engenharia		FOLHA N°: 3 / 4	REVISÃO:	
TIPO: Proj. ELÉTRICO				
Ampliação:	ESC: INDICADA	DATA: 23/08/2026 03:23:58	FASE: PROJETO EXECUTIVO	
ÁREA: Projetista		MEDIDAS EM METROS		
AUTOR DO PROJETO: LUCIANO DE CASTRO PEREIRA Engº Civil CREA-GO 5575/D		PROPRIETÁRIO: MUNICIPIO DE SÃO MIGUEL DO ARAGUAIA		RESP. TÉCNICO: LUCIANO DE CASTRO PEREIRA Engº Civil CREA-GO 5575/D