




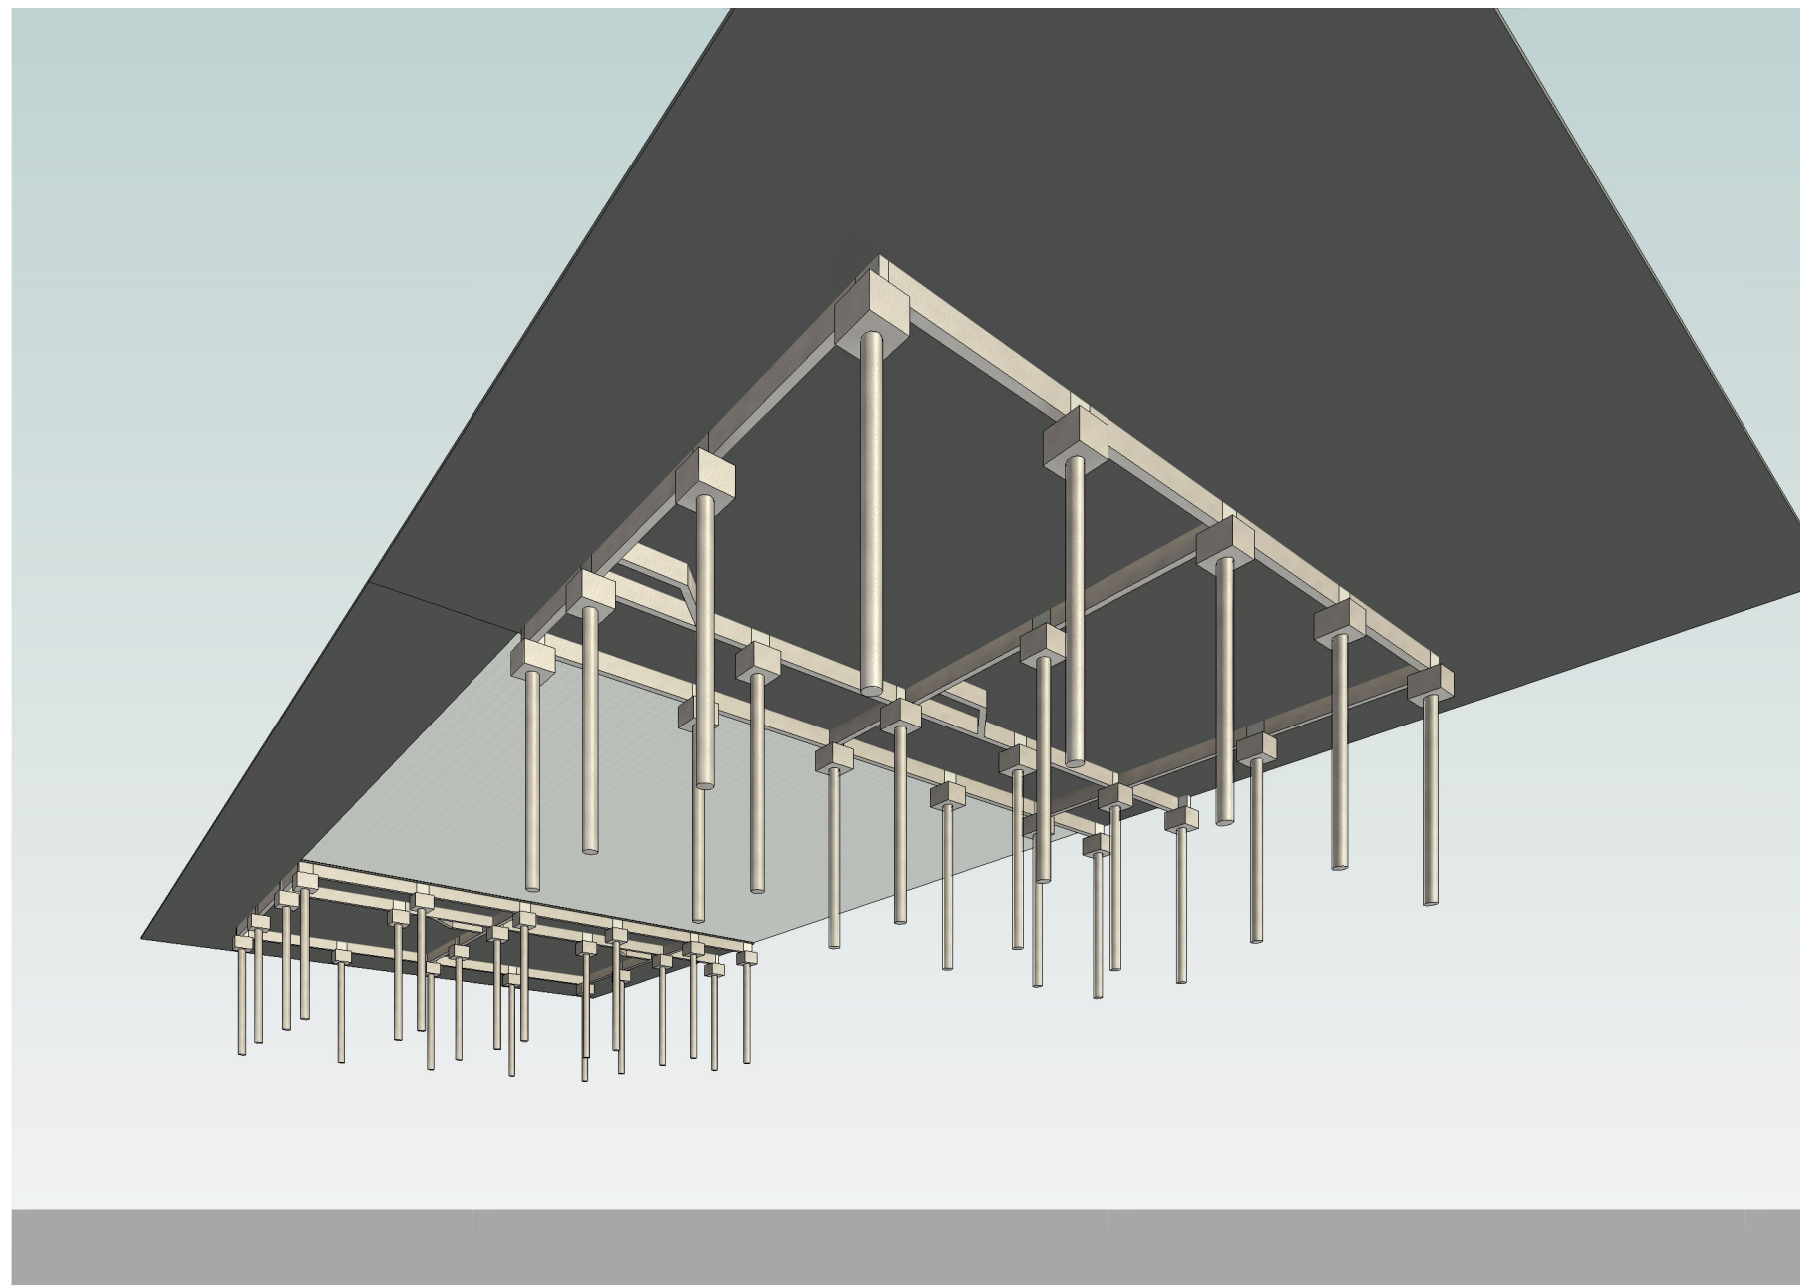


2 Vista 3D 13

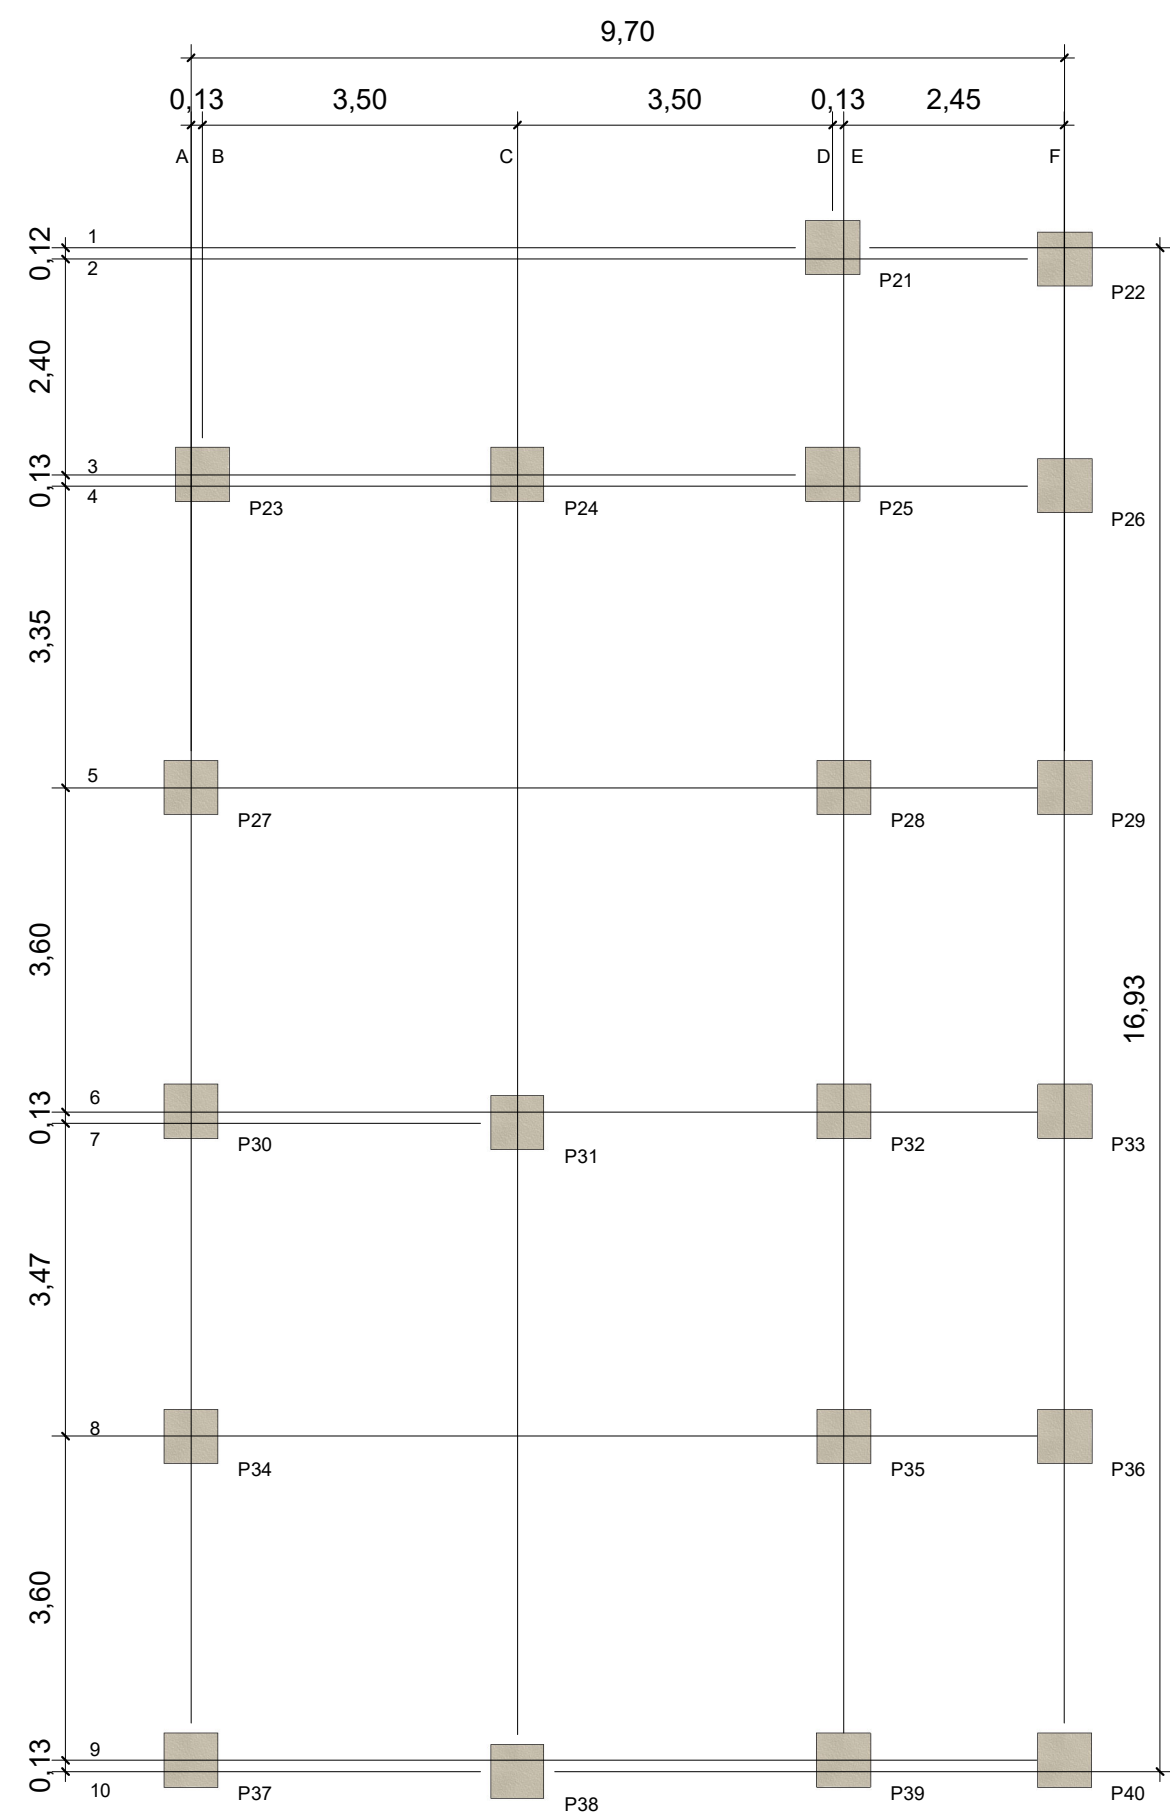


1 Planta Fundação
1:75

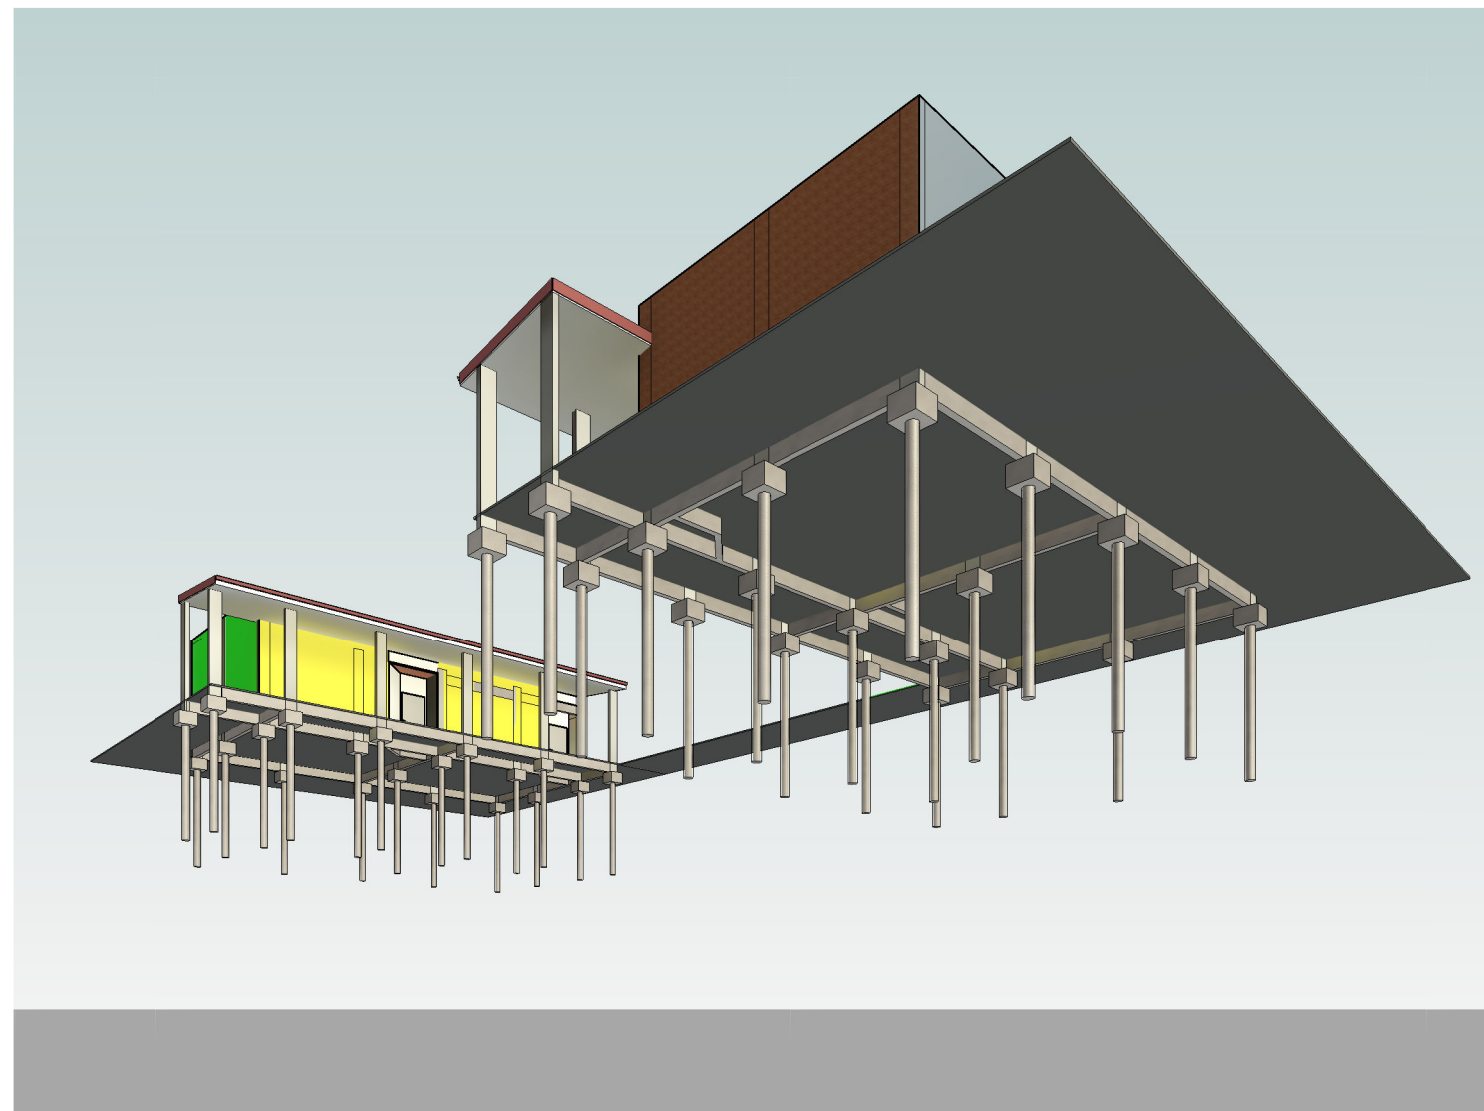


3 Vista 3D 14

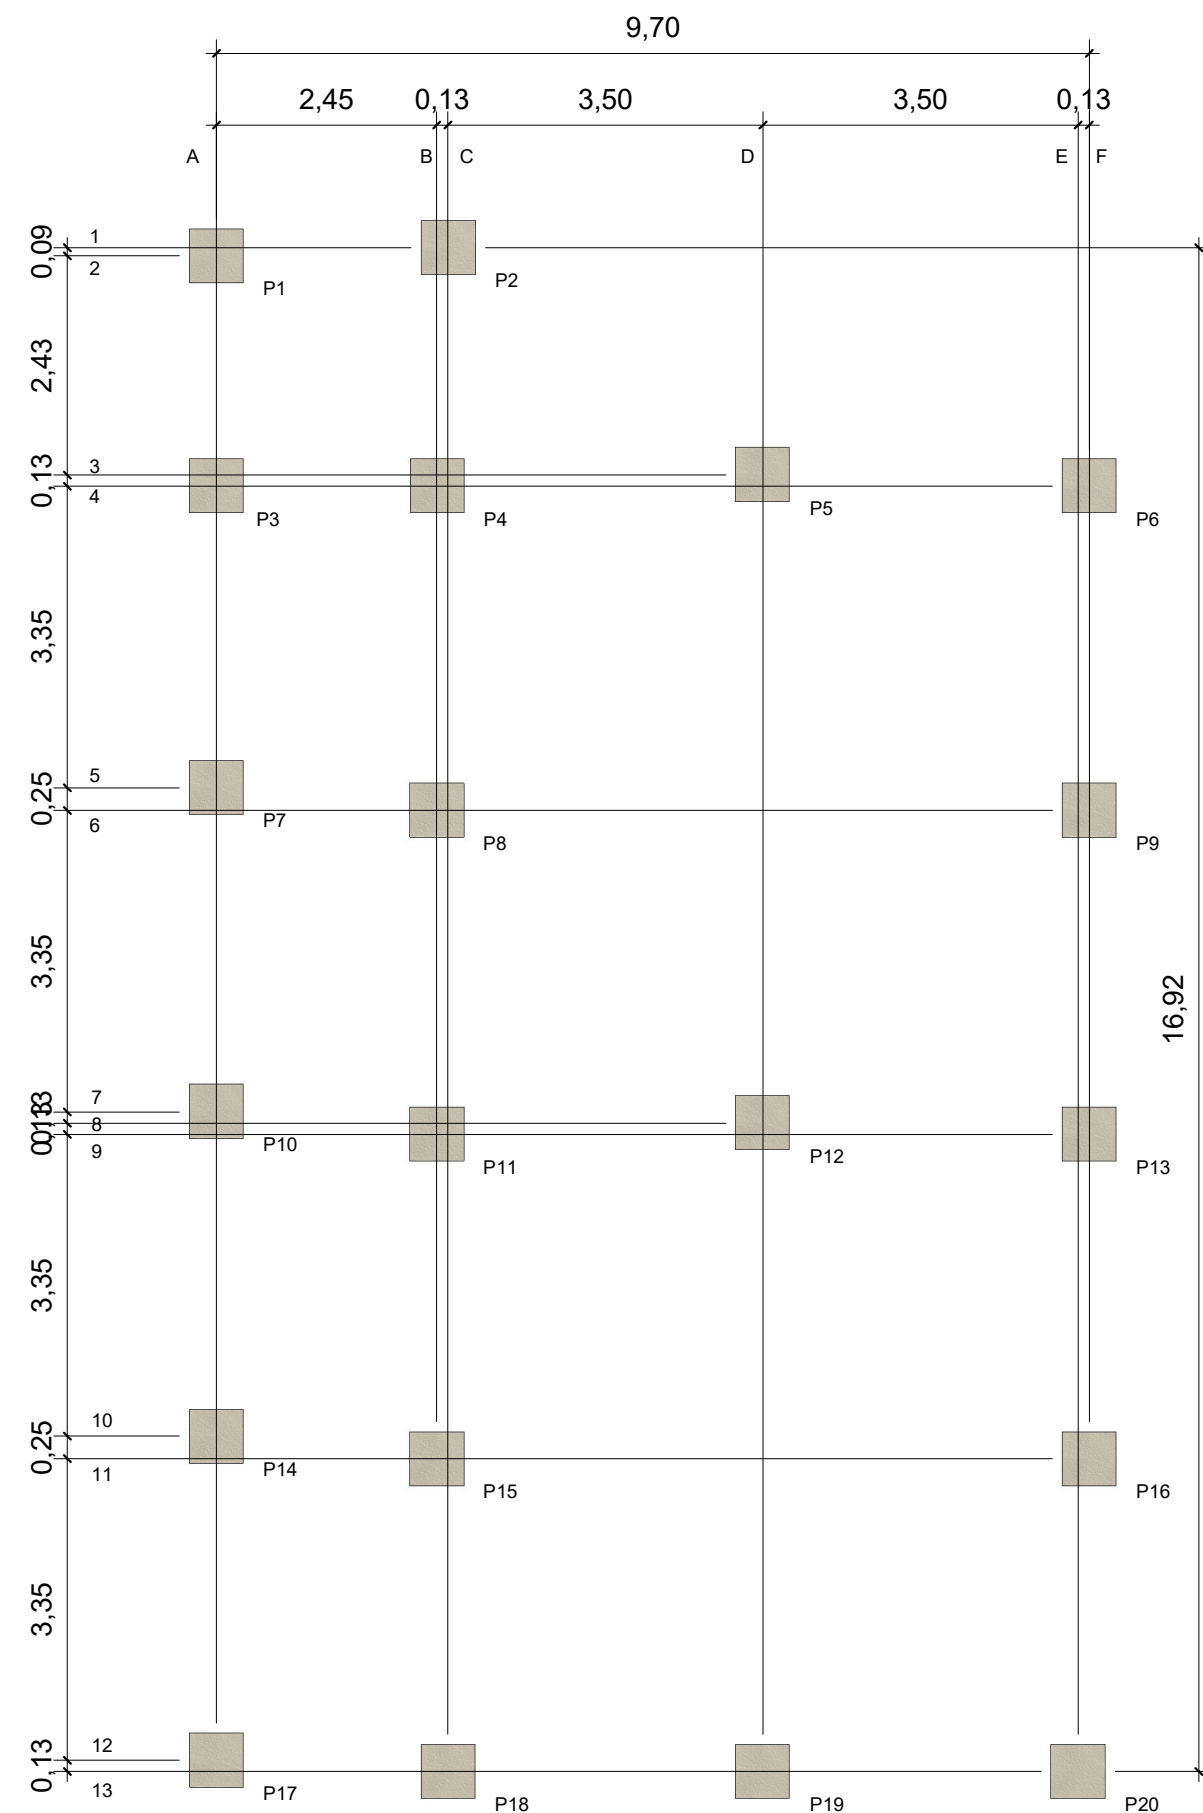

BLOCOS

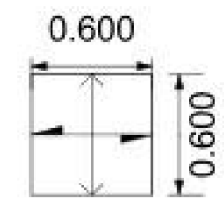

BLOCOS

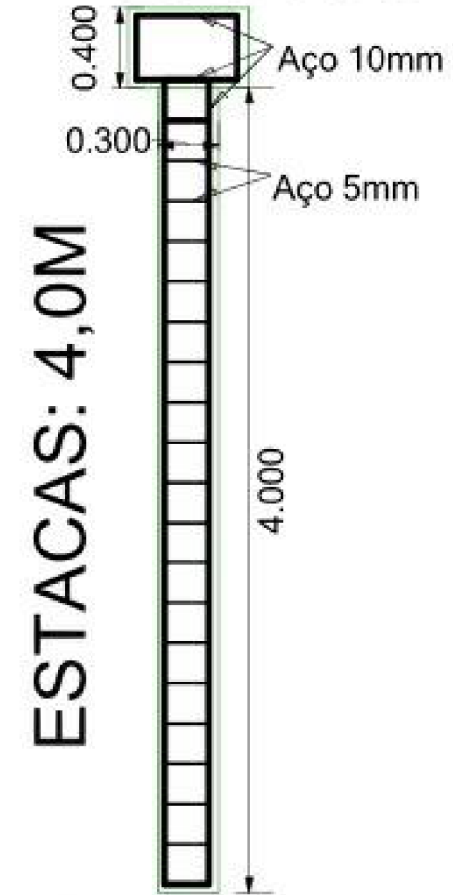

AMPLIAÇÃO DE SALAS DE AULA ESCOLA MUNICIPAL FARIA

ENDEREÇO:	RUA 4-A S/N, Setor Elizari, São Miguel do Araguaia - GO
PROPRIETÁRIO:	MUNICÍPIO DE SÃO MIGUEL DO ARAGUAIA-GO
AUTOR DO PROJ.:	Luciano de Castro Pereira
RESP. TÉCNICO:	Luciano de Castro Pereira

MUNICÍPIO DE SÃO MIGUEL DO ARAGUAIA-GO

ASS. DO AUTOR DO PROJETO Eng. Civil LUCIANO DE CASTRO PEREIRA - CREA-GO 5575/D

ASS. DO RESP. TÉCNICO Eng. Civil LUCIANO DE CASTRO PEREIRA - CREA-GO 5575/D



ÁREAS: M2:

SALAS DE AULA:	215,34 M2
ACESSOS:	83,64 M2
ÁREA DE AMPLIAÇÃO:	298,98 M2

DECLARO PARA TODOS OS FINS QUE: A APROVAÇÃO DESTE PROJETO NÃO IMPLICA NO RECONHECIMENTO PELA PREFEITURA DO DIREITO DE PROPRIEDADE E NEM DA EXATIDÃO DAS MEDIDAS DO TERRENO.

PROJETO ESTRUTURAL

USO:	AMPLIAÇÃO DE SALA DE AULAS	REV 1.0
CONTEÚDO:	AMPLIAÇÃO DE SALAS DE AULA ESCOLA MUNICIPAL FARIA PLANTA DE FUNDAÇÃO	
CLIENTE:	MUNICÍPIO DE SÃO MIGUEL DO ARAGUAIA	
DATA:	23/08/2026	CONVENIO 10:35:01
ESCALA:	PROJETISTA	ESCALA INDICADA
COD. DO PROJ.:	050-28	CLIENTE: Prefeitura
TIPO:	Projeto	UNIDADE: Metros
FASE:	PR	ESP: ADC
FL:	1/6	REV: 1.0

Aprovações:

APROVADO EM:

14/ 08 /2026