


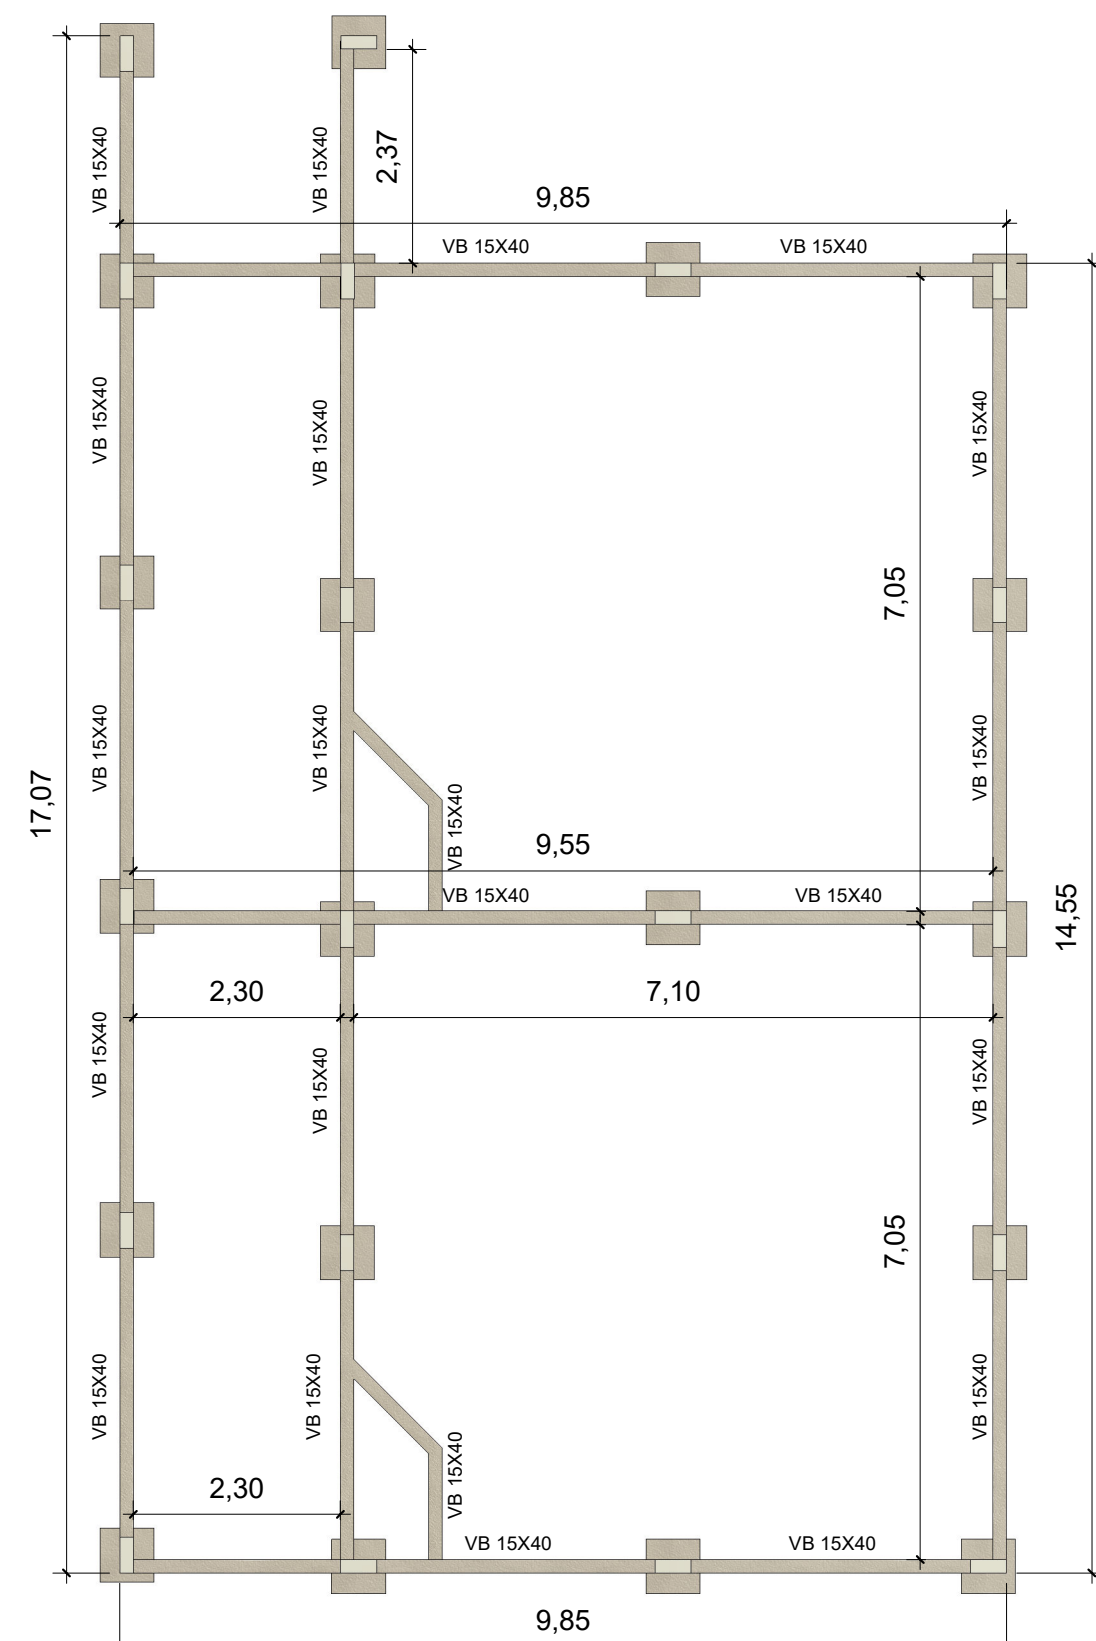


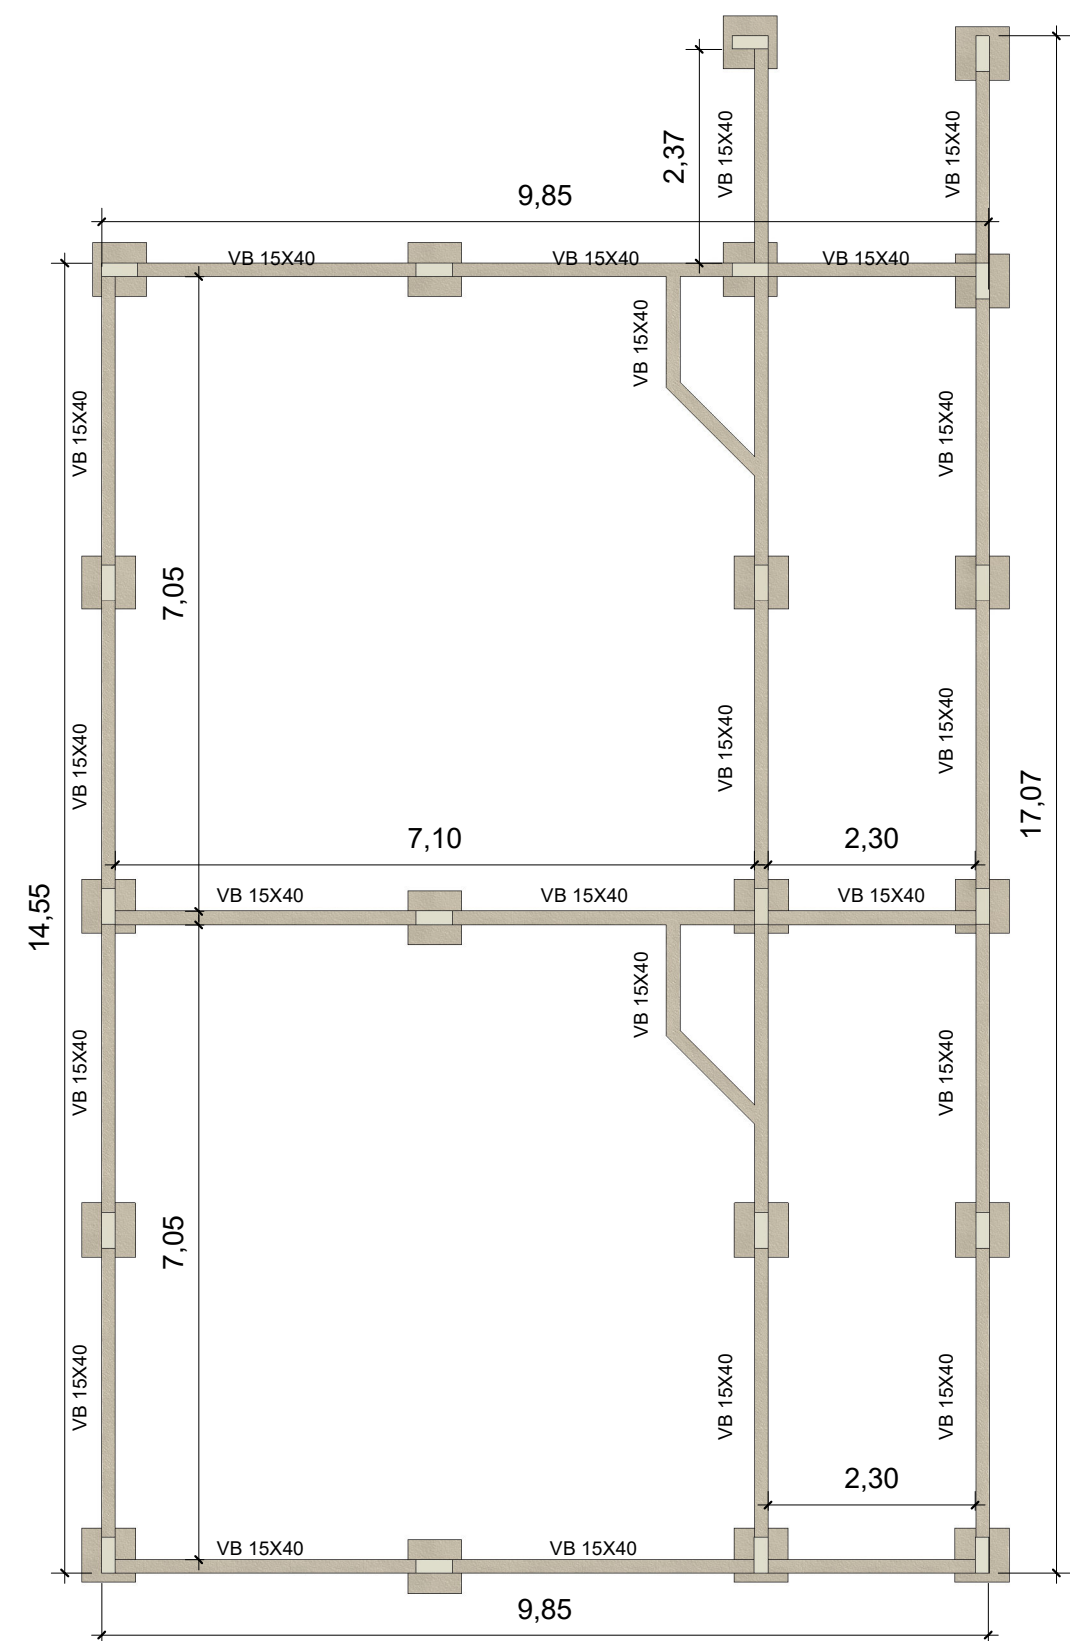

CORTE DAS VIGAS (15x40):

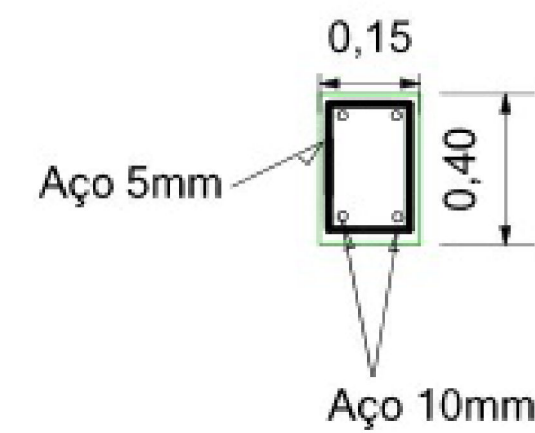

PERFIL LONGITUDINAL (15x40):

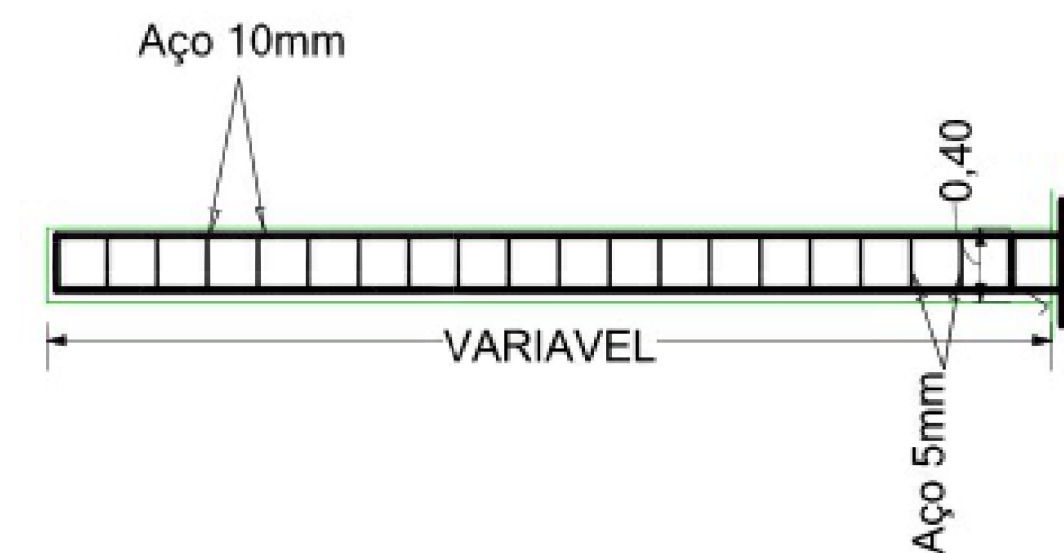

AMPLIAÇÃO DE SALAS DE AULA
ESCOLA MUNICIPAL FARIA

ENDEREÇO: RUA 4-A S/N, Setor Elizário, São Miguel do Araguaia - GO
PROPRIETÁRIO: MUNICÍPIO DE SÃO MIGUEL DO ARAGUAIA-GO
AUTOR DO PROJ.: Luciano de Castro Pereira
RESP. TÉCNICO: Luciano de Castro Pereira

MUNICÍPIO DE SÃO MIGUEL DO ARAGUAIA-GO
ASS. DO AUTOR DO PROJETO Eng. CIVIL LUCIANO DE CASTRO PEREIRA - CREA-GO 5575/D
ASS. DO RESP. TÉCNICO Eng. CIVIL LUCIANO DE CASTRO PEREIRA - CREA-GO 5575/D



ÁREAS: M2:
SALAS DE AULA: 215,34 M2
ACESSOS: 83,64 M2
ÁREA DE AMPLIAÇÃO: 298,98 M2

DECLARO PARA TODOS OS FINS QUE: A APROVAÇÃO DESTE PROJETO NÃO IMPLICA NO RECONHECIMENTO PELA PREFEITURA DO DIREITO DE PROPRIEDADE E NEM DA EXATIDÃO DAS MEDIDAS DO TERRENO.

PROJETO ESTRUTURAL

Folha 2/6	USO: AMPLIAÇÃO DE SALA DE AULAS						REV 1.0
	CONTEÚDO: AMPLIAÇÃO DE SALAS DE AULA ESCOLA MUNICIPAL FARIA PLANTA DE VIGAS BALDRAMES						
	CLIENTE: MUNICÍPIO DE SÃO MIGUEL DO ARAGUAIA		DATA: 23/08/2026 10:44:37		CONVENIO: Proprietária ESCALA: INDICADA		
CÓD DO PROJ. (REV. 2)	CLIENTE: Prefeitura	Tipo: Projeto	UNIDADE: Metros	FASE: PB	ESP: ADC	FL: 2/6	REV: 1.0

Aprovações:

APROVADO EM:
14/ 08 /2026

1 Planta Vigas Baldrame
1 : 75