


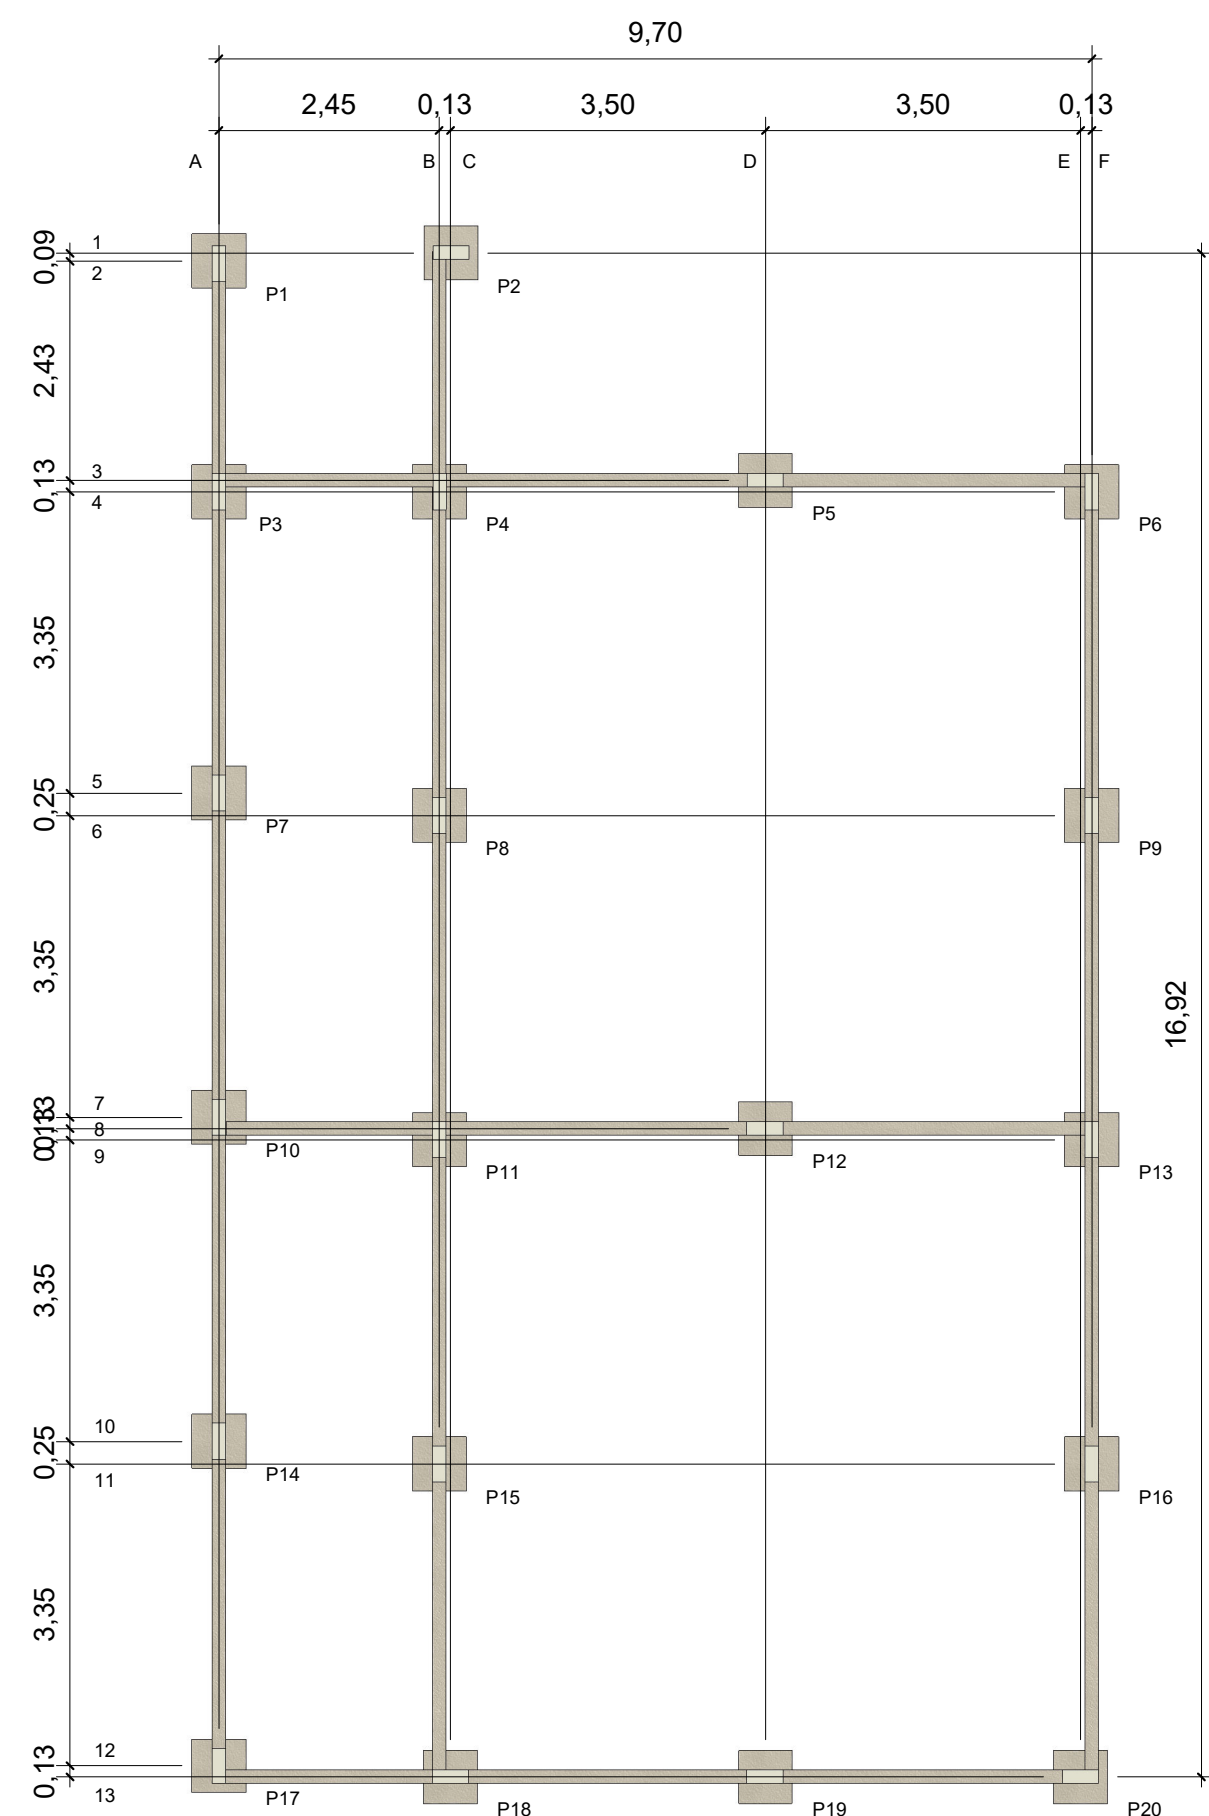


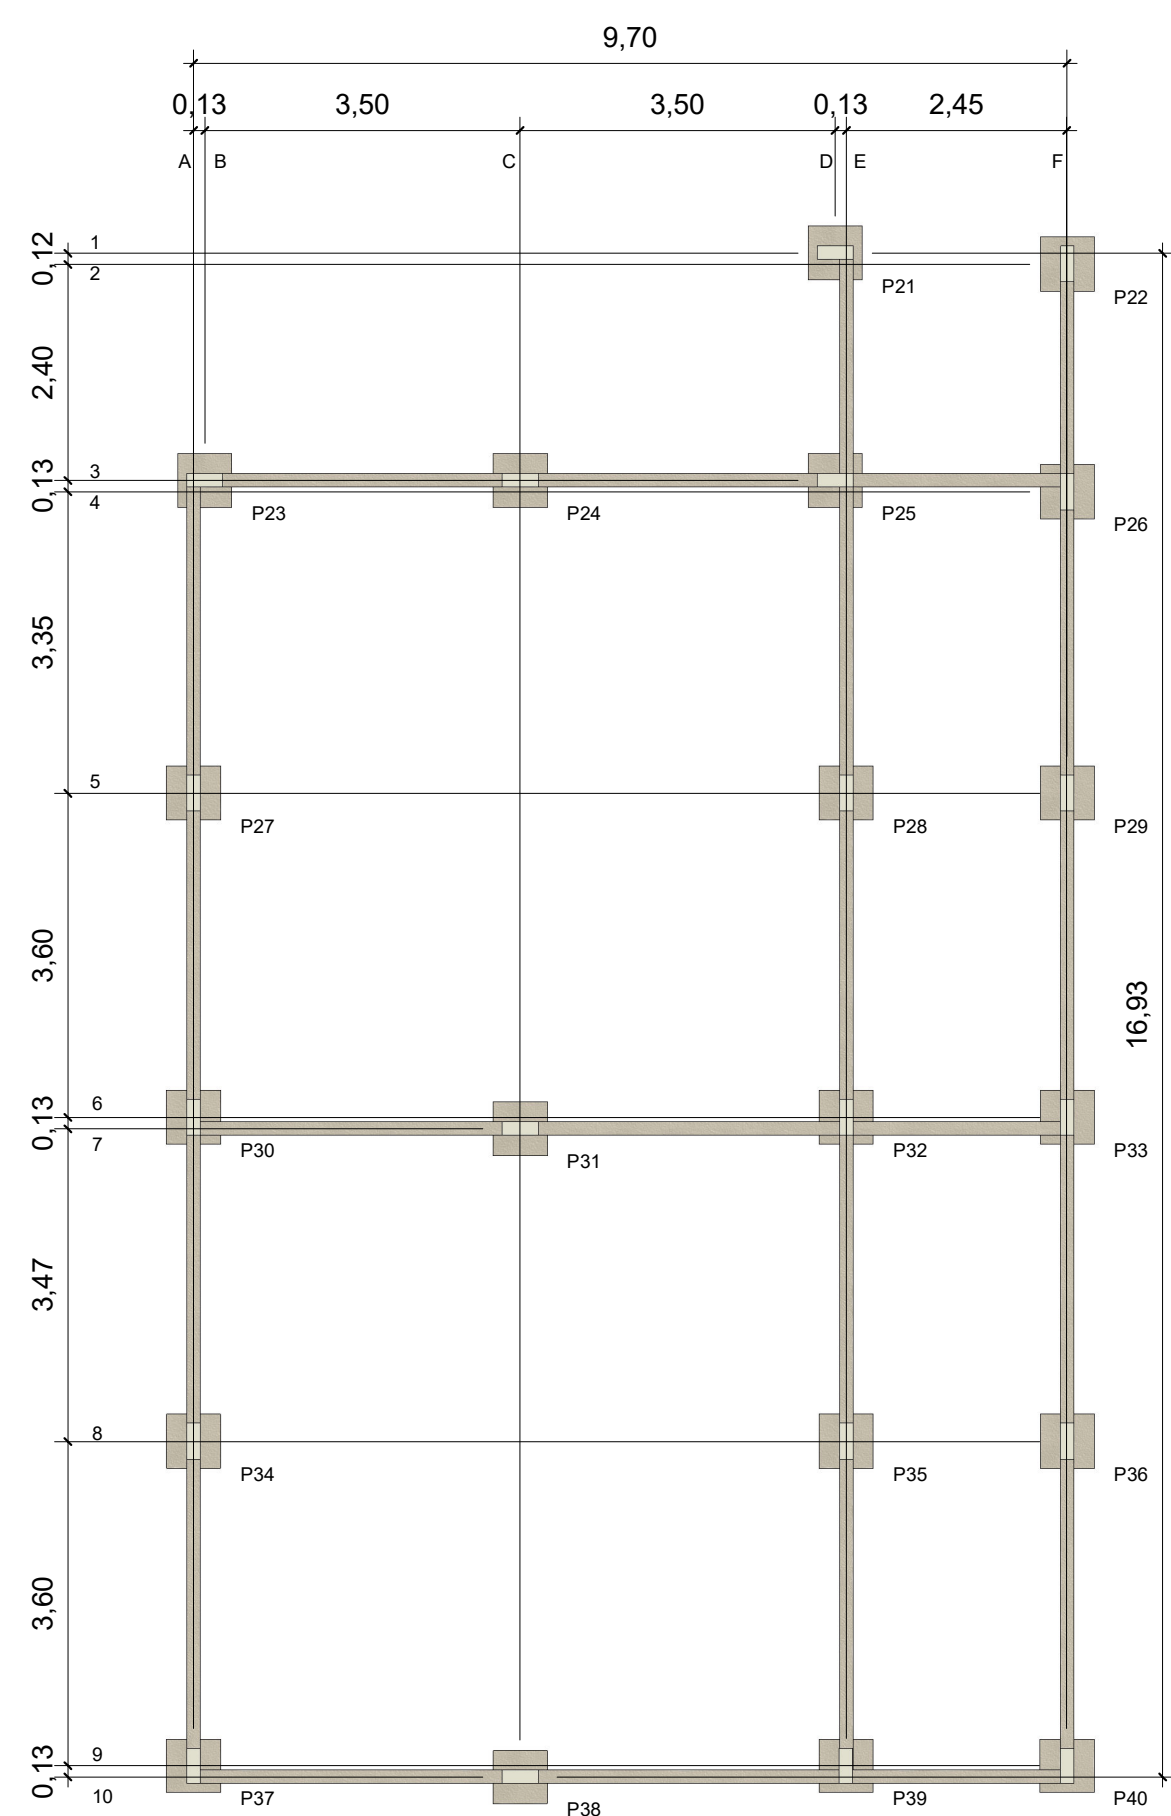

PILARES 15x40

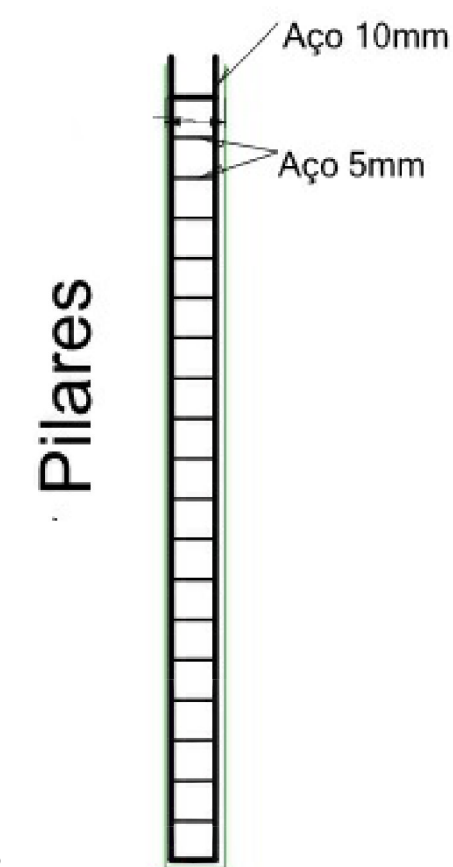

PILARES (15x25)

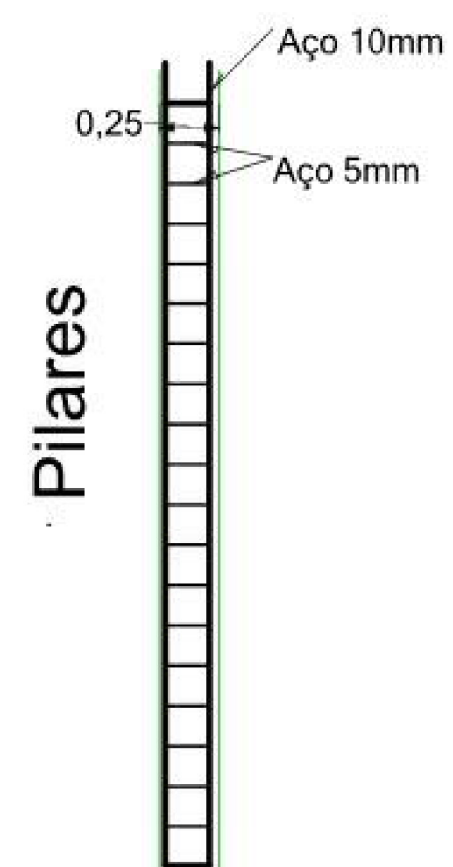

1 Planta Pilares

AMPLIAÇÃO DE SALAS DE AULA
ESCOLA MUNICIPAL FARIA

ENDEREÇO:	RUA 4-A S/N, Setor Elizário, São Miguel do Araguaia - GO
PROPRIETÁRIO:	MUNICÍPIO DE SÃO MIGUEL DO ARAGUAIA-GO
AUTOR DO PROJ:	Luciano de Castro Pereira
RESP. TÉCNICO:	Luciano de Castro Pereira

MUNICÍPIO DE SÃO MIGUEL DO ARAGUAIA-GO	
ASS. DO AUTOR DO PROJETO Eng. CIVIL LUCIANO DE CASTRO PEREIRA - CREA-GO 5575/D	
ASS. DO RESPONSÁVEL TÉCNICO Eng. CIVIL LUCIANO DE CASTRO PEREIRA - CREA-GO 5575/D	

	ÁREAS:	M2:
	SALAS DE AULA:	215,34 M2
	ACESSOS:	83,64 M2
ÁREA DE AMPLIAÇÃO:		298,98 M2
DECLARO PARA TODOS OS FINS QUE: A APROVAÇÃO DESTE PROJETO NÃO IMPLICA NO RECONHECIMENTO PELA PREFEITURA DO DIREITO DE PROPRIEDADE E NEM DA EXATIDÃO DAS MEDIDAS DO TERRENO.		

PROJETO ESTRUTURAL	
USO:	AMPLIAÇÃO DE SALA DE AULAS
CONTEÚDO:	AMPLIAÇÃO DE SALAS DE AULA ESCOLA MUNICIPAL FARIA PLANTA DE PILARES
CLIENTE:	MUNICÍPIO DE SÃO MIGUEL DO ARAGUAIA
DATA:	23/08/2026
CONVENIO:	Projeto
ESCALA:	INDICADA
COD DO PROJ:	050-28
CLIENTE:	Prefeitura
TIPO:	Projeto
UNIDADE:	Metros
FASE:	PR
ESP:	ADC
FL:	3/6
REV:	1.0

Aprovações:

APROVADO EM:

14/ 08 /2026