
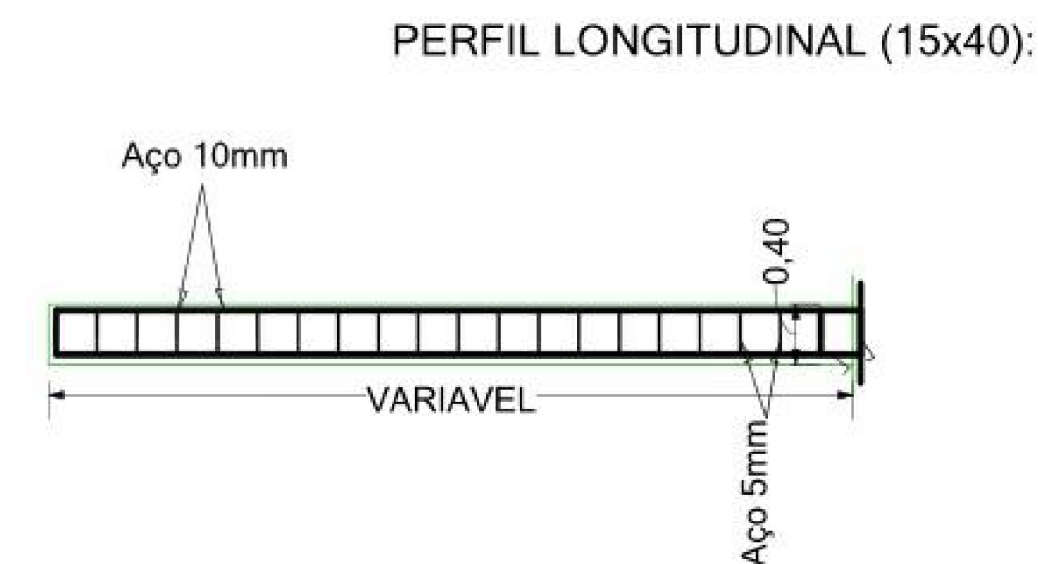


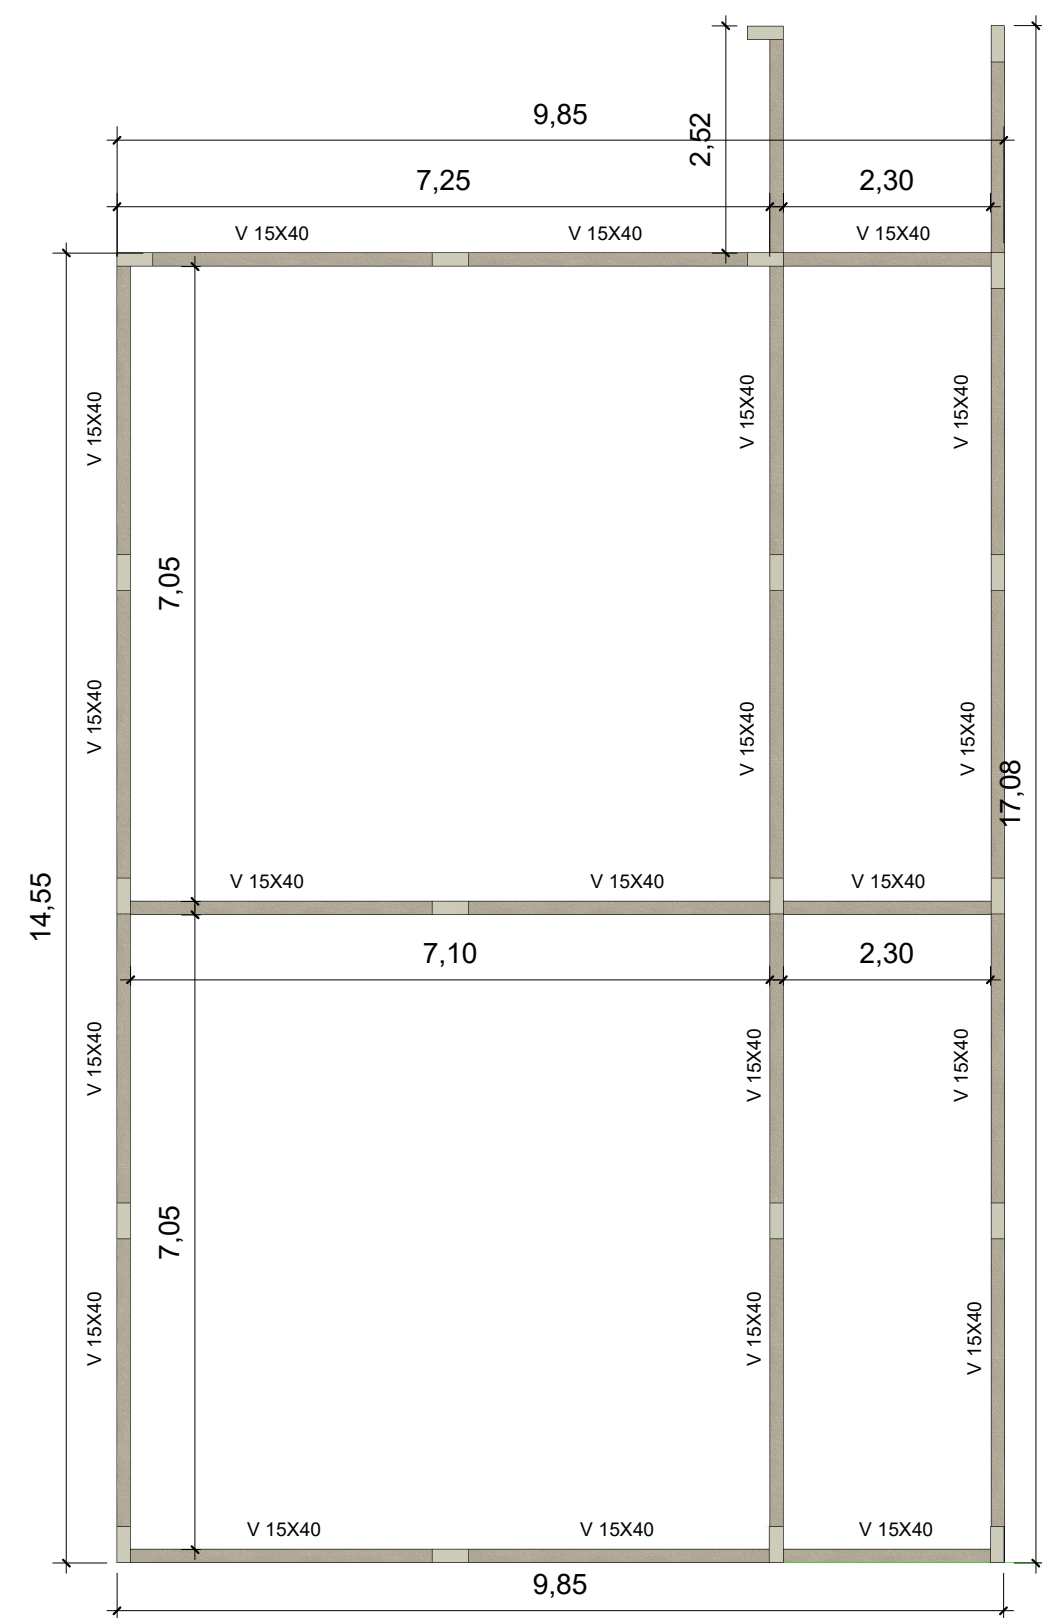

AMPLIAÇÃO DE SALAS DE AULA ESCOLA MUNICIPAL FARIA	
ENDEREÇO: RUA 4-A S/N, Setor Elizário, São Miguel do Araguaia - GO	
PROPRIETÁRIO: MUNICÍPIO DE SÃO MIGUEL DO ARAGUAIA-GO	
AUTOR DO PROJ.: Luciano de Castro Pereira	
RESP. TÉCNICO: Luciano de Castro Pereira	
MUNICÍPIO DE SÃO MIGUEL DO ARAGUAIA-GO ASS. DO AUTOR DO PROJETO Eng. CIVIL LUCIANO DE CASTRO PEREIRA - CREA-GO 5575/D ASS. DO RESP. TÉCNICO Eng. CIVIL LUCIANO DE CASTRO PEREIRA - CREA-GO 5575/D	
SÃO MIGUEL DO ARAGUAIA PREFEITURA MUNICIPAL	ÁREAS: M2:
	SALAS DE AULA: 215,34 M2 ACESSOS: 83,64 M2 ÁREA DE AMPLIAÇÃO: 298,98 M2
DECLARO PARA TODOS OS FINS QUE: A APROVAÇÃO DESTE PROJETO NÃO IMPLICA NO RECONHECIMENTO PELA PREFEITURA DO DIREITO DE PROPRIEDADE E NEM DA EXATIDÃO DAS MEDIDAS DO TERRENO.	
PROJETO ESTRUTURAL	
Folha 4/6	USO: AMPLIAÇÃO DE SALA DE AULAS CONTEÚDO: AMPLIAÇÃO DE SALAS DE AULA ESCOLA MUNICIPAL FARIA PLANTA DE VIGAS SUPERIORES CLIENTE: MUNICÍPIO DE SÃO MIGUEL DO ARAGUAIA DATA: 23/08/2026 CONVENIO: 01:58:03 ESCALA: INDICADA
REV 1.0	
CÓD DO PROJ: 050-28 CLIENTE: Prefeitura TIPO: Projeto UNIDADE: Metros FASE: PB ESP: ADC FL: 4/6 REV: 1.0	
Aprovações: APROVADO EM: 14/ 08 /2026	