



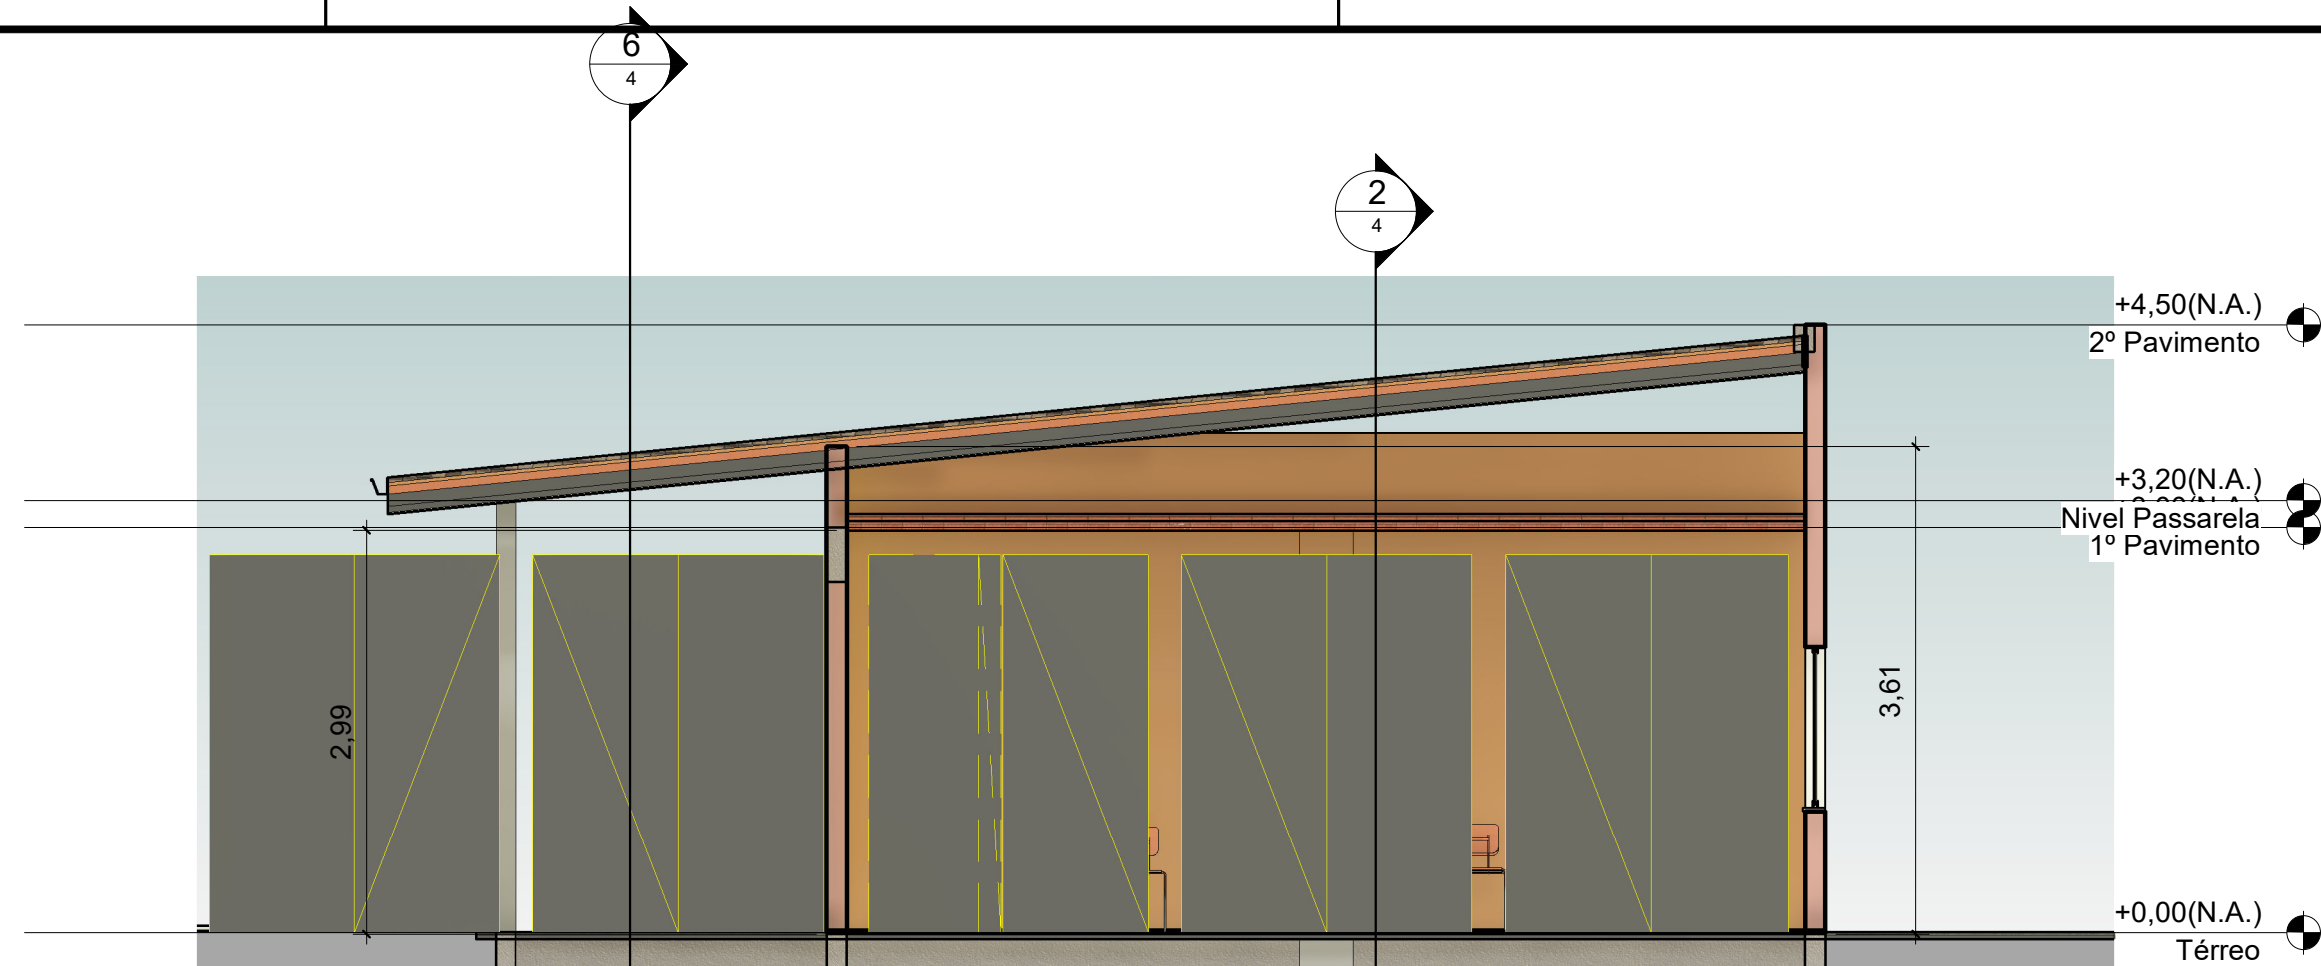


1 Section 0
1:50

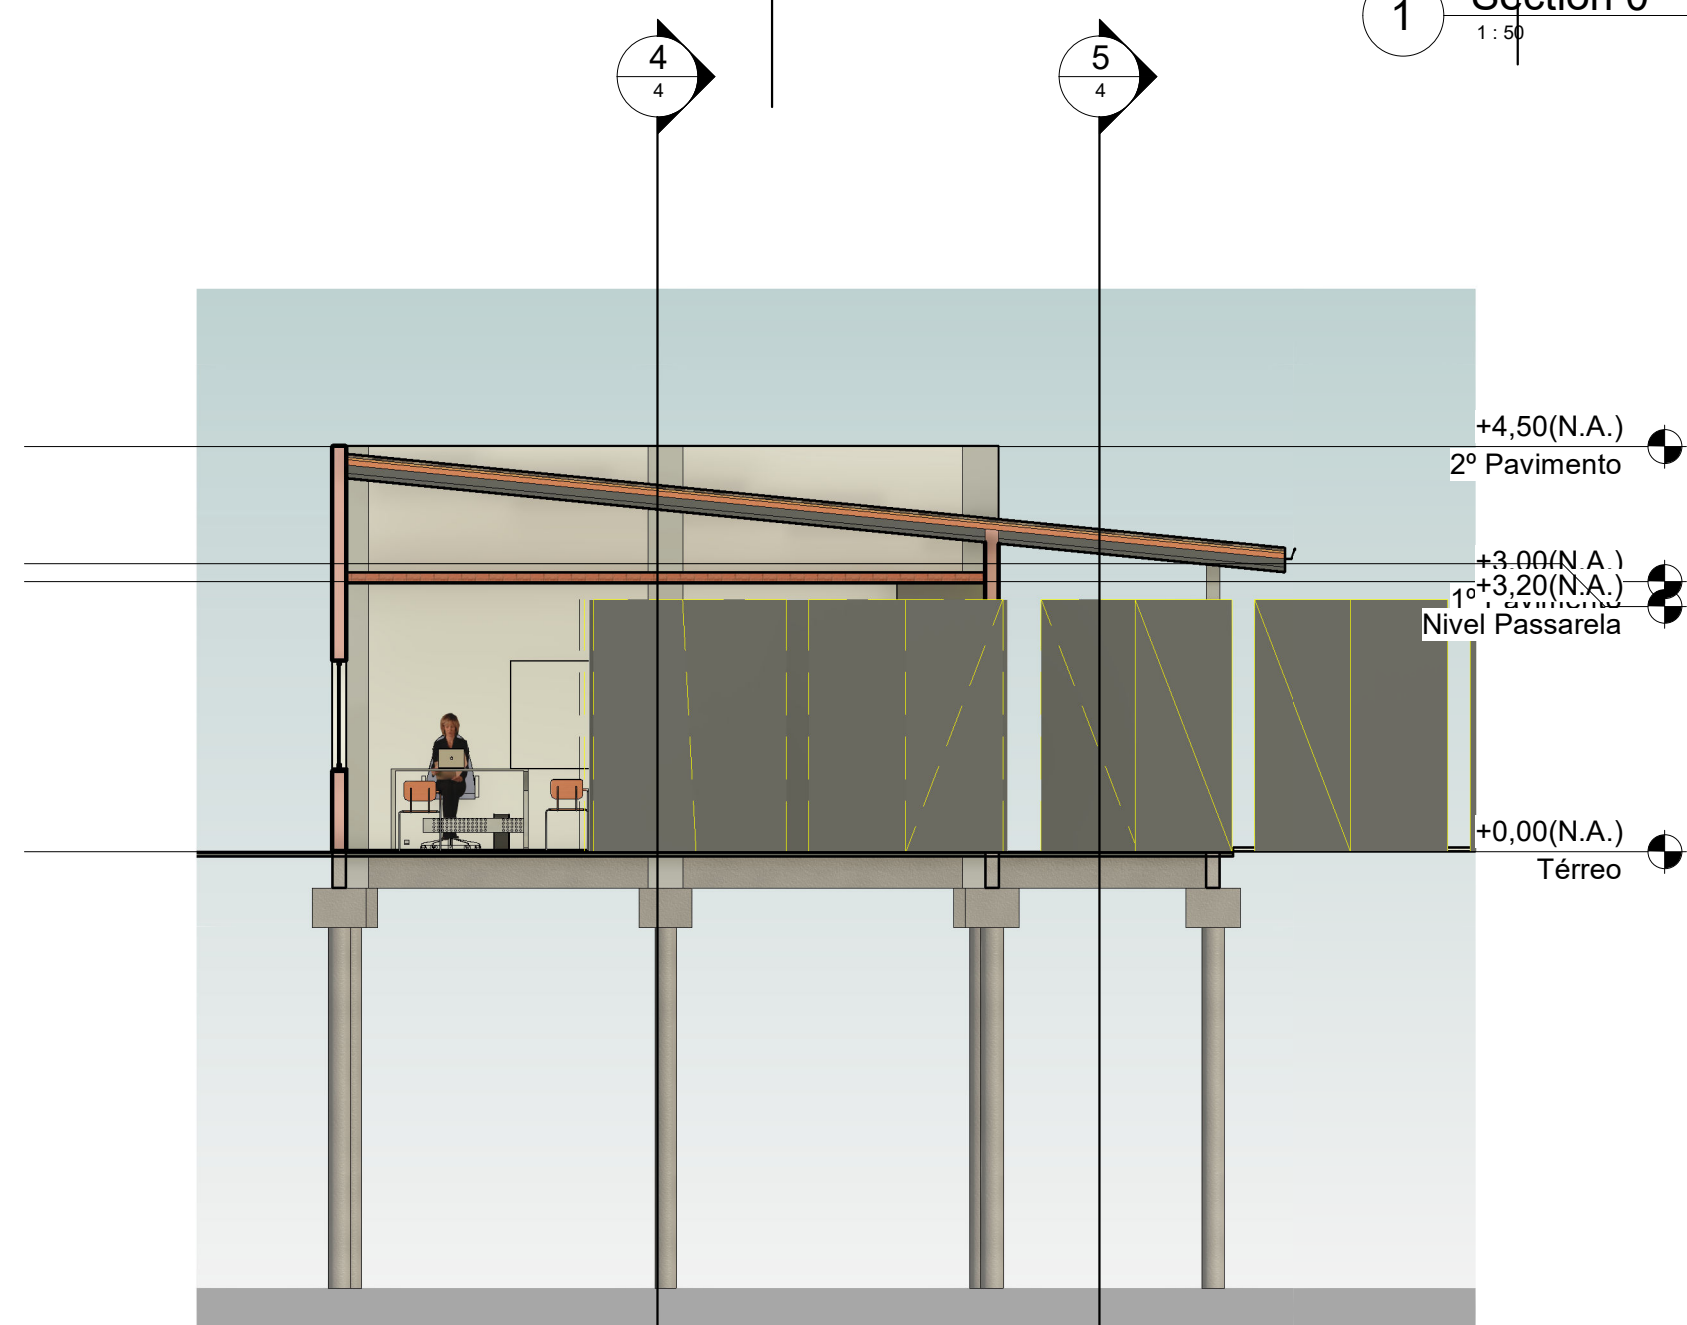


2 Section 1
1:50




3 Section 2
1:75

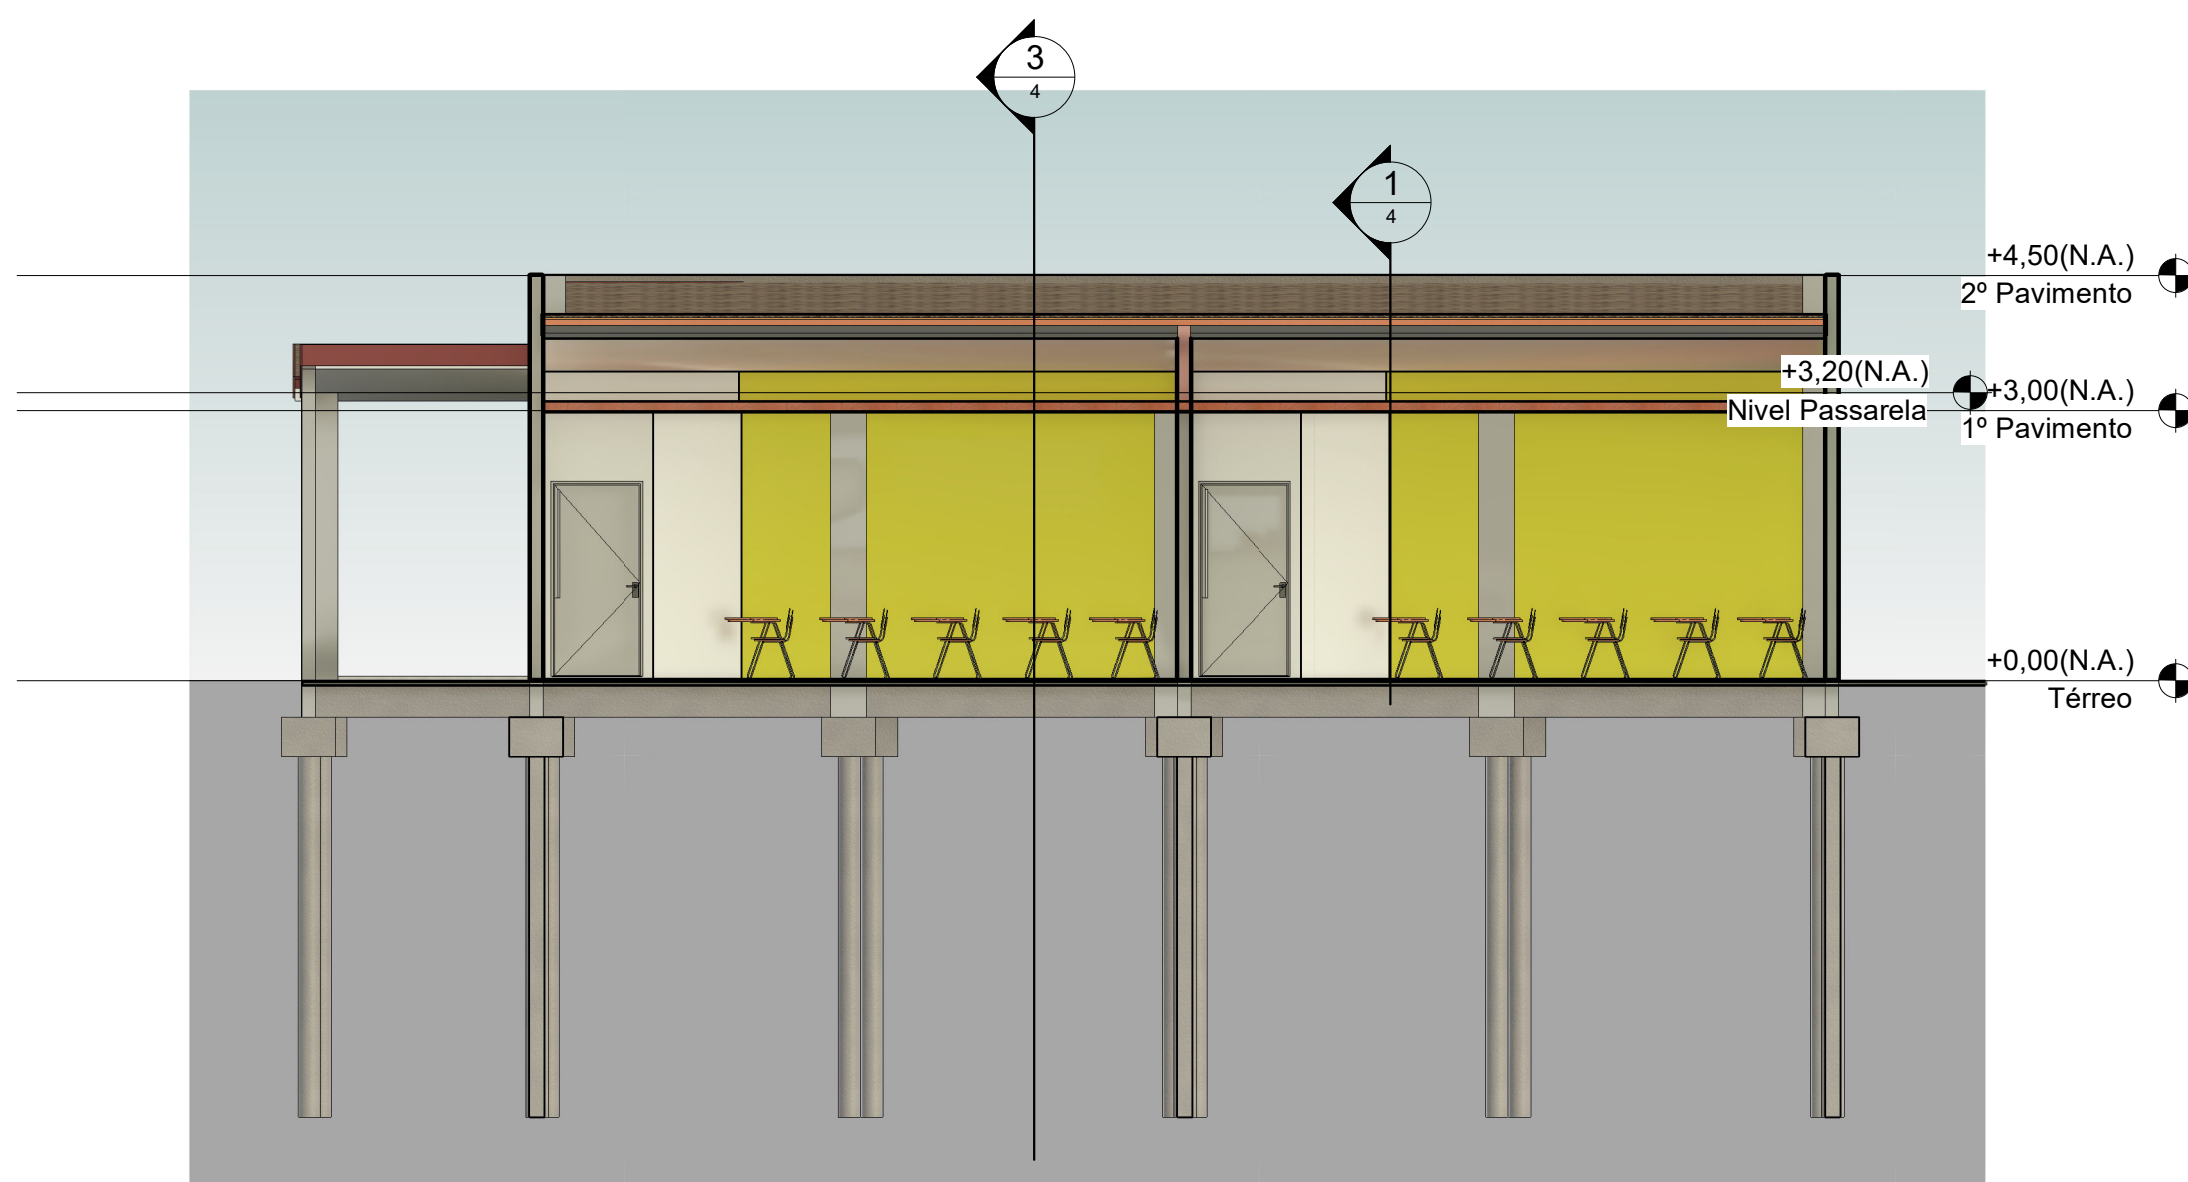

4 Section 3
1:75

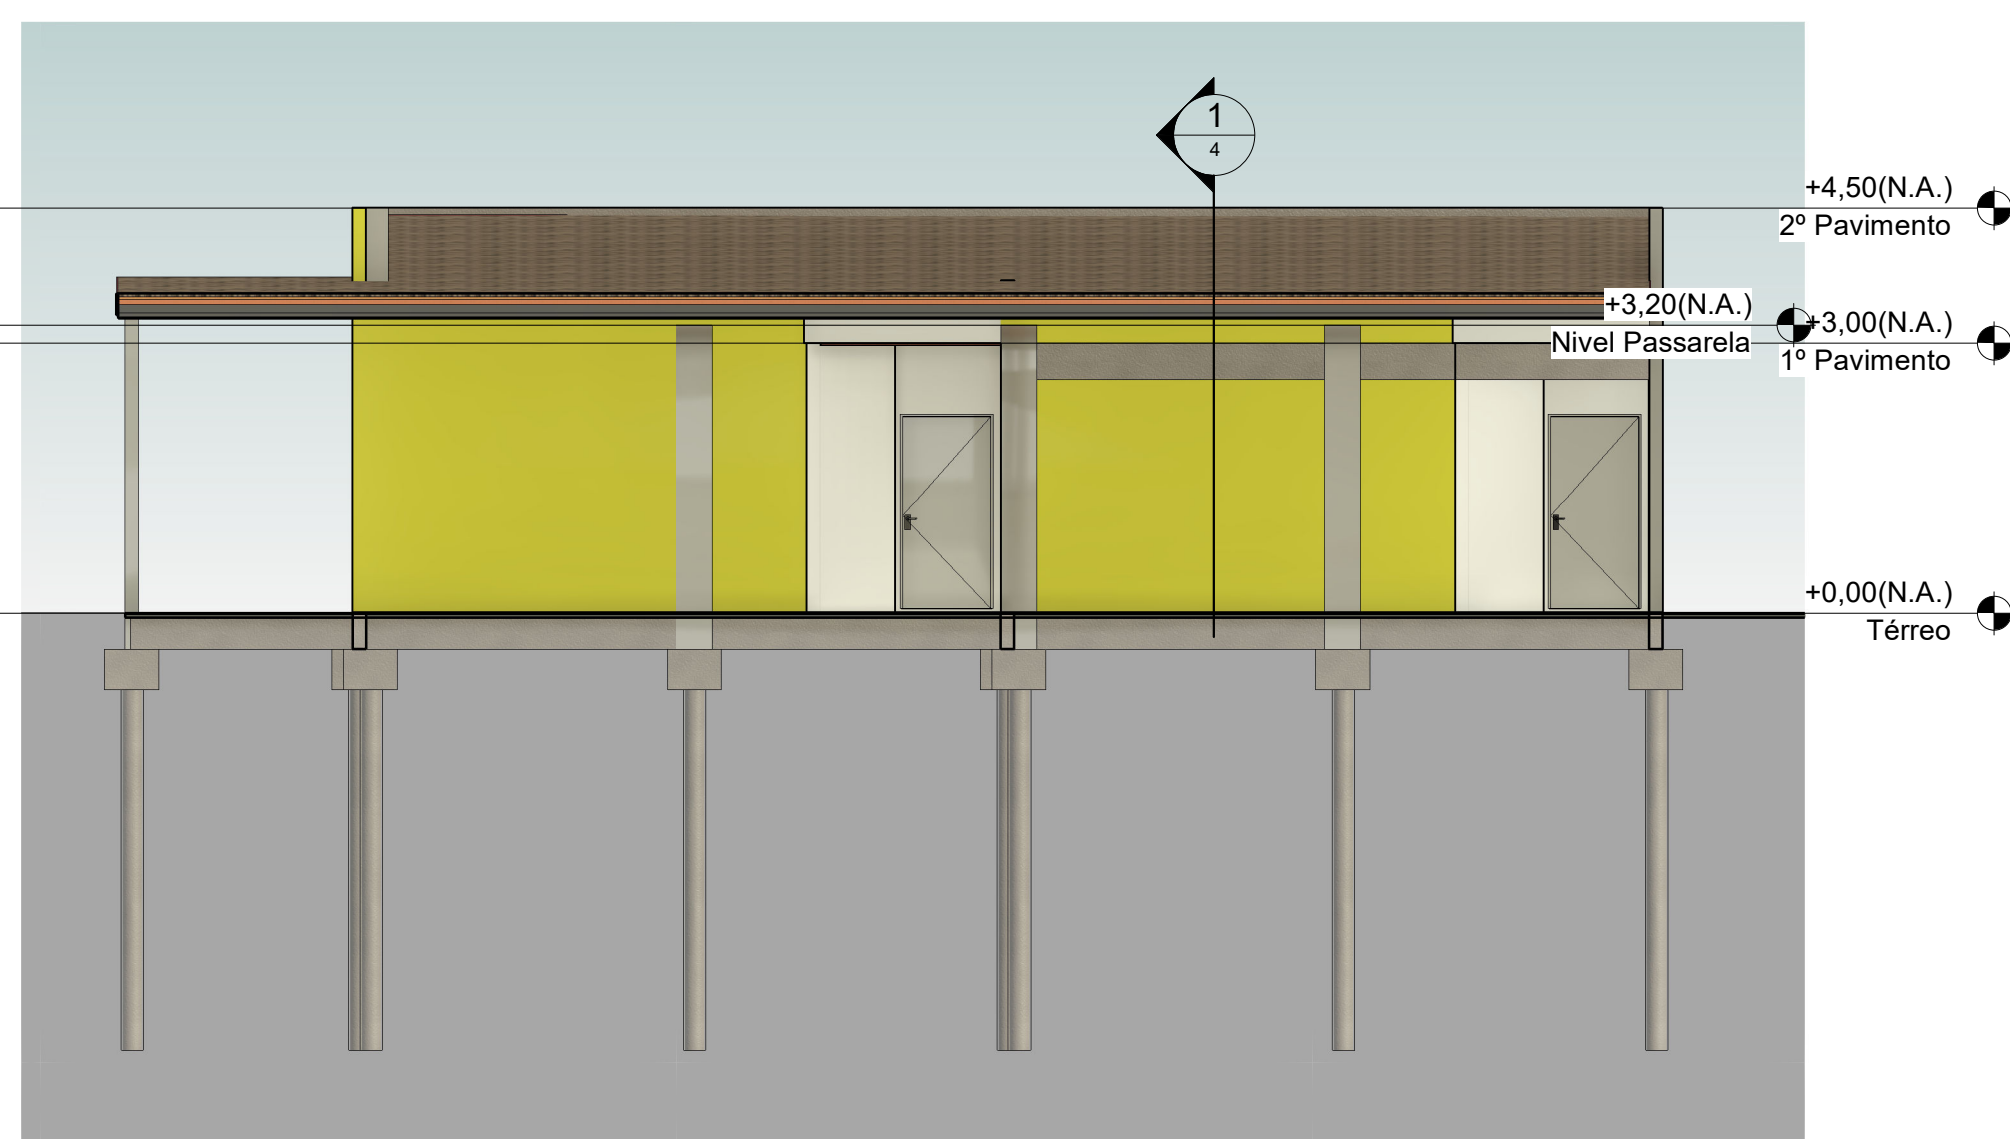

6 Section 5
1:75

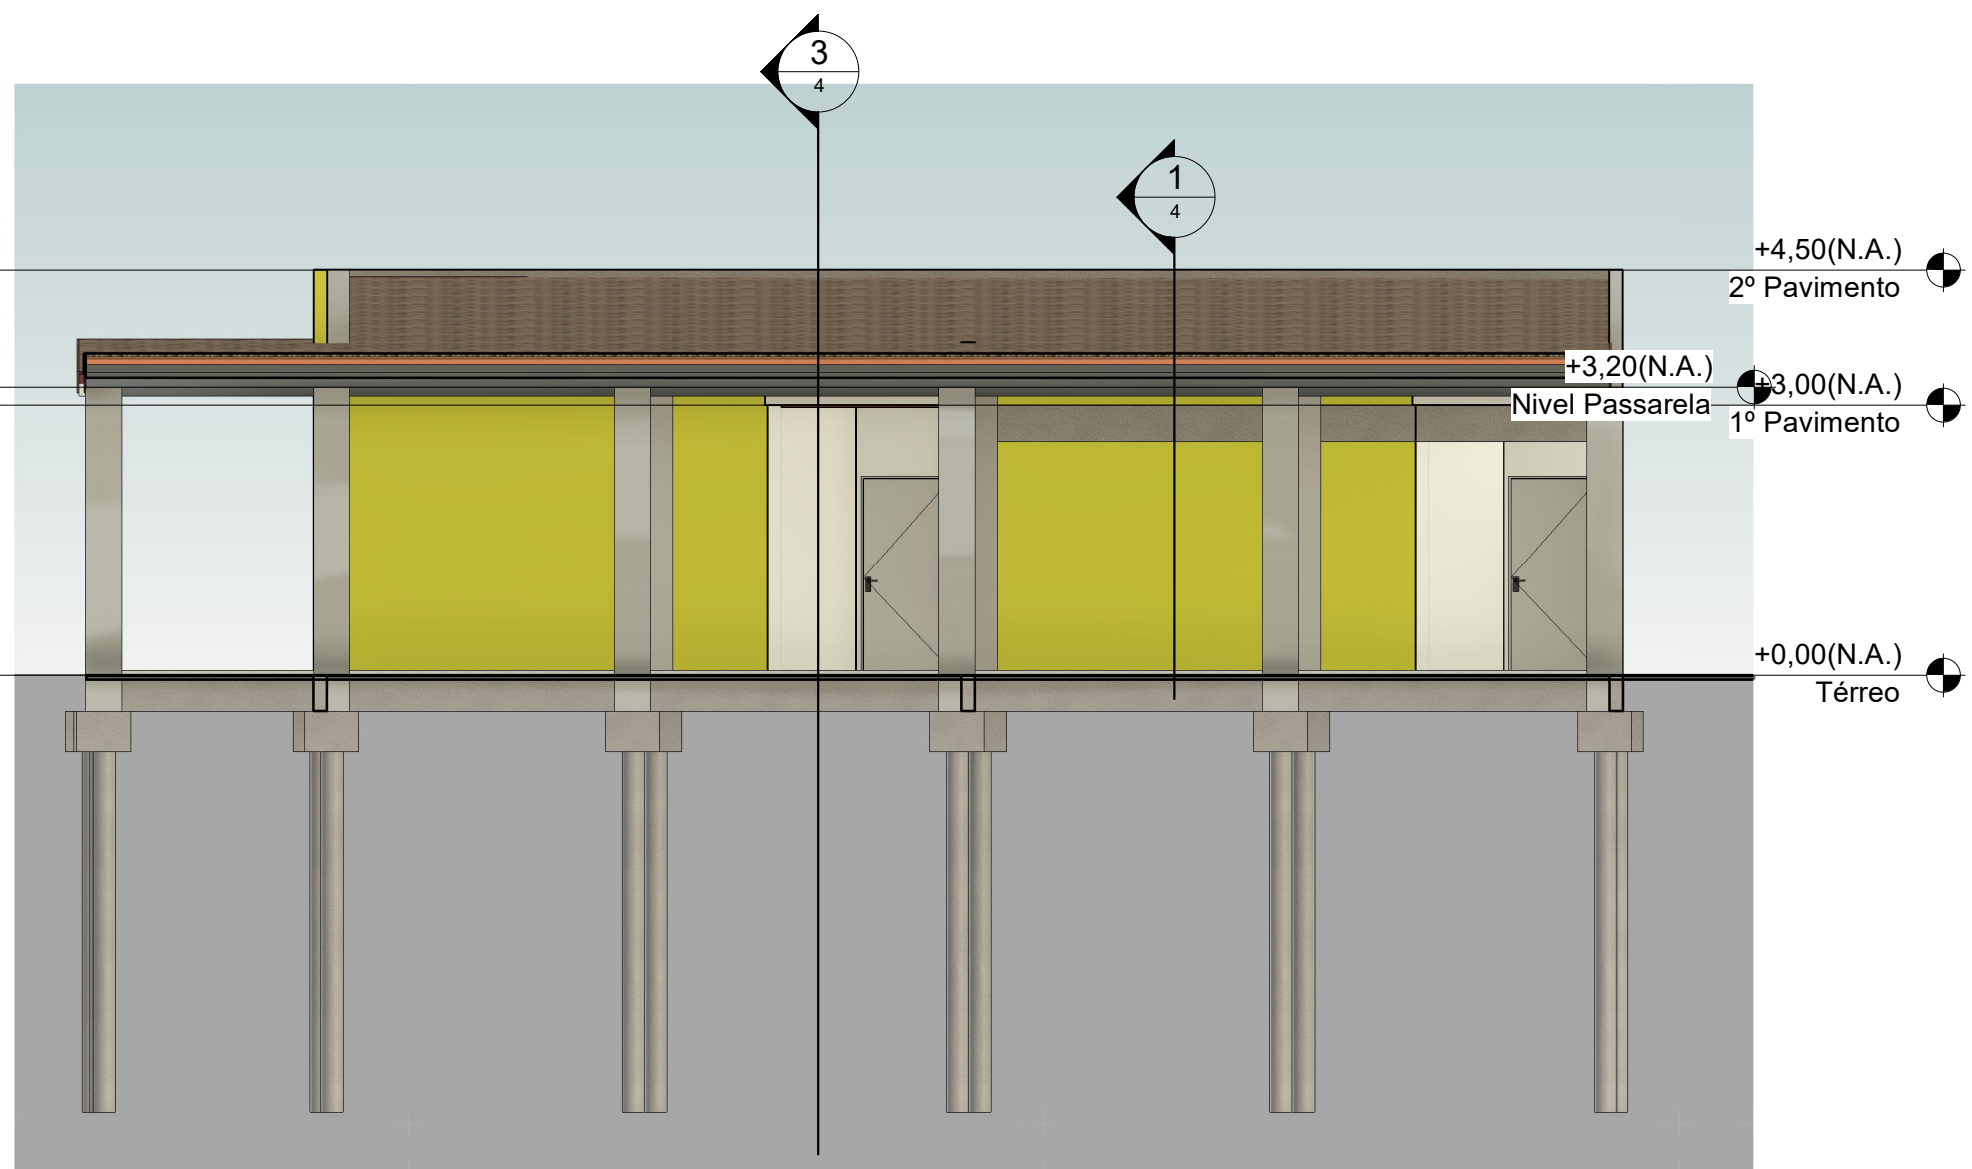

5 Section 4
1:75

AMPLIAÇÃO DE SALAS DE AULA ESCOLA MUNICIPAL FARIA

ENDEREÇO: RUA 4-A S/N, Setor Elizário, São Miguel do Araguaia - GO
PROPRIETÁRIO: MUNICÍPIO DE SÃO MIGUEL DO ARAGUAIA-GO
AUTOR DO PROJ.: Luciano de Castro Pereira
RESP. TÉCNICO: Luciano de Castro Pereira

MUNICÍPIO DE SÃO MIGUEL DO ARAGUAIA-GO
ASS. DO AUTOR DO PROJETO Eng. CIVIL LUCIANO DE CASTRO PEREIRA - CREA-GO 5575/D
ASS. DO RESP. TÉCNICO Eng. CIVIL LUCIANO DE CASTRO PEREIRA - CREA-GO 5575/D



ÁREAS: M2:
SALAS DE AULA: 215,34 M2
ACESSOS: 83,64 M2
ÁREA DE AMPLIAÇÃO: 298,98 M2

DECLARO PARA TODOS OS FINS QUE: A APROVAÇÃO DESTE PROJETO NÃO IMPLICA NO RECONHECIMENTO PELA PREFEITURA DO DIREITO DE PROPRIEDADE E NEM DA EXATIDÃO DAS MEDIDAS DO TERRENO.

PROJETO ARQUITETURA

Folha 4/6		USO: AMPLIAÇÃO DE SALA DE AULAS					REV 1.0		
		CONTEÚDO: AMPLIAÇÃO DE SALAS DE AULA ESCOLA MUNICIPAL FARIA							
		CORTES							
CLIENTE: MUNICÍPIO DE SÃO MIGUEL DO ARAGUAIA		DATA: 23/08/2026 02:16:44		CONVENIO: SMA ESCALA: INDICADA					
CÓD DO PROJ. SIA	CLIENTE:	Tipo	UNIDADE:	FAIS:	ESP:	ASC:	FL:	A.6:	REV: 1.0

COD DO PROJ: 050-28	CLIENTE: Prefeitura	TIPO: Projeto	UNIDADE: Metros	FASE: PB	ESP: ADC	FL: 4/6	REV: 1.0
---------------------	---------------------	---------------	-----------------	----------	----------	---------	----------

Aprovações:

APROVADO EM:
14/ 08 /2026