


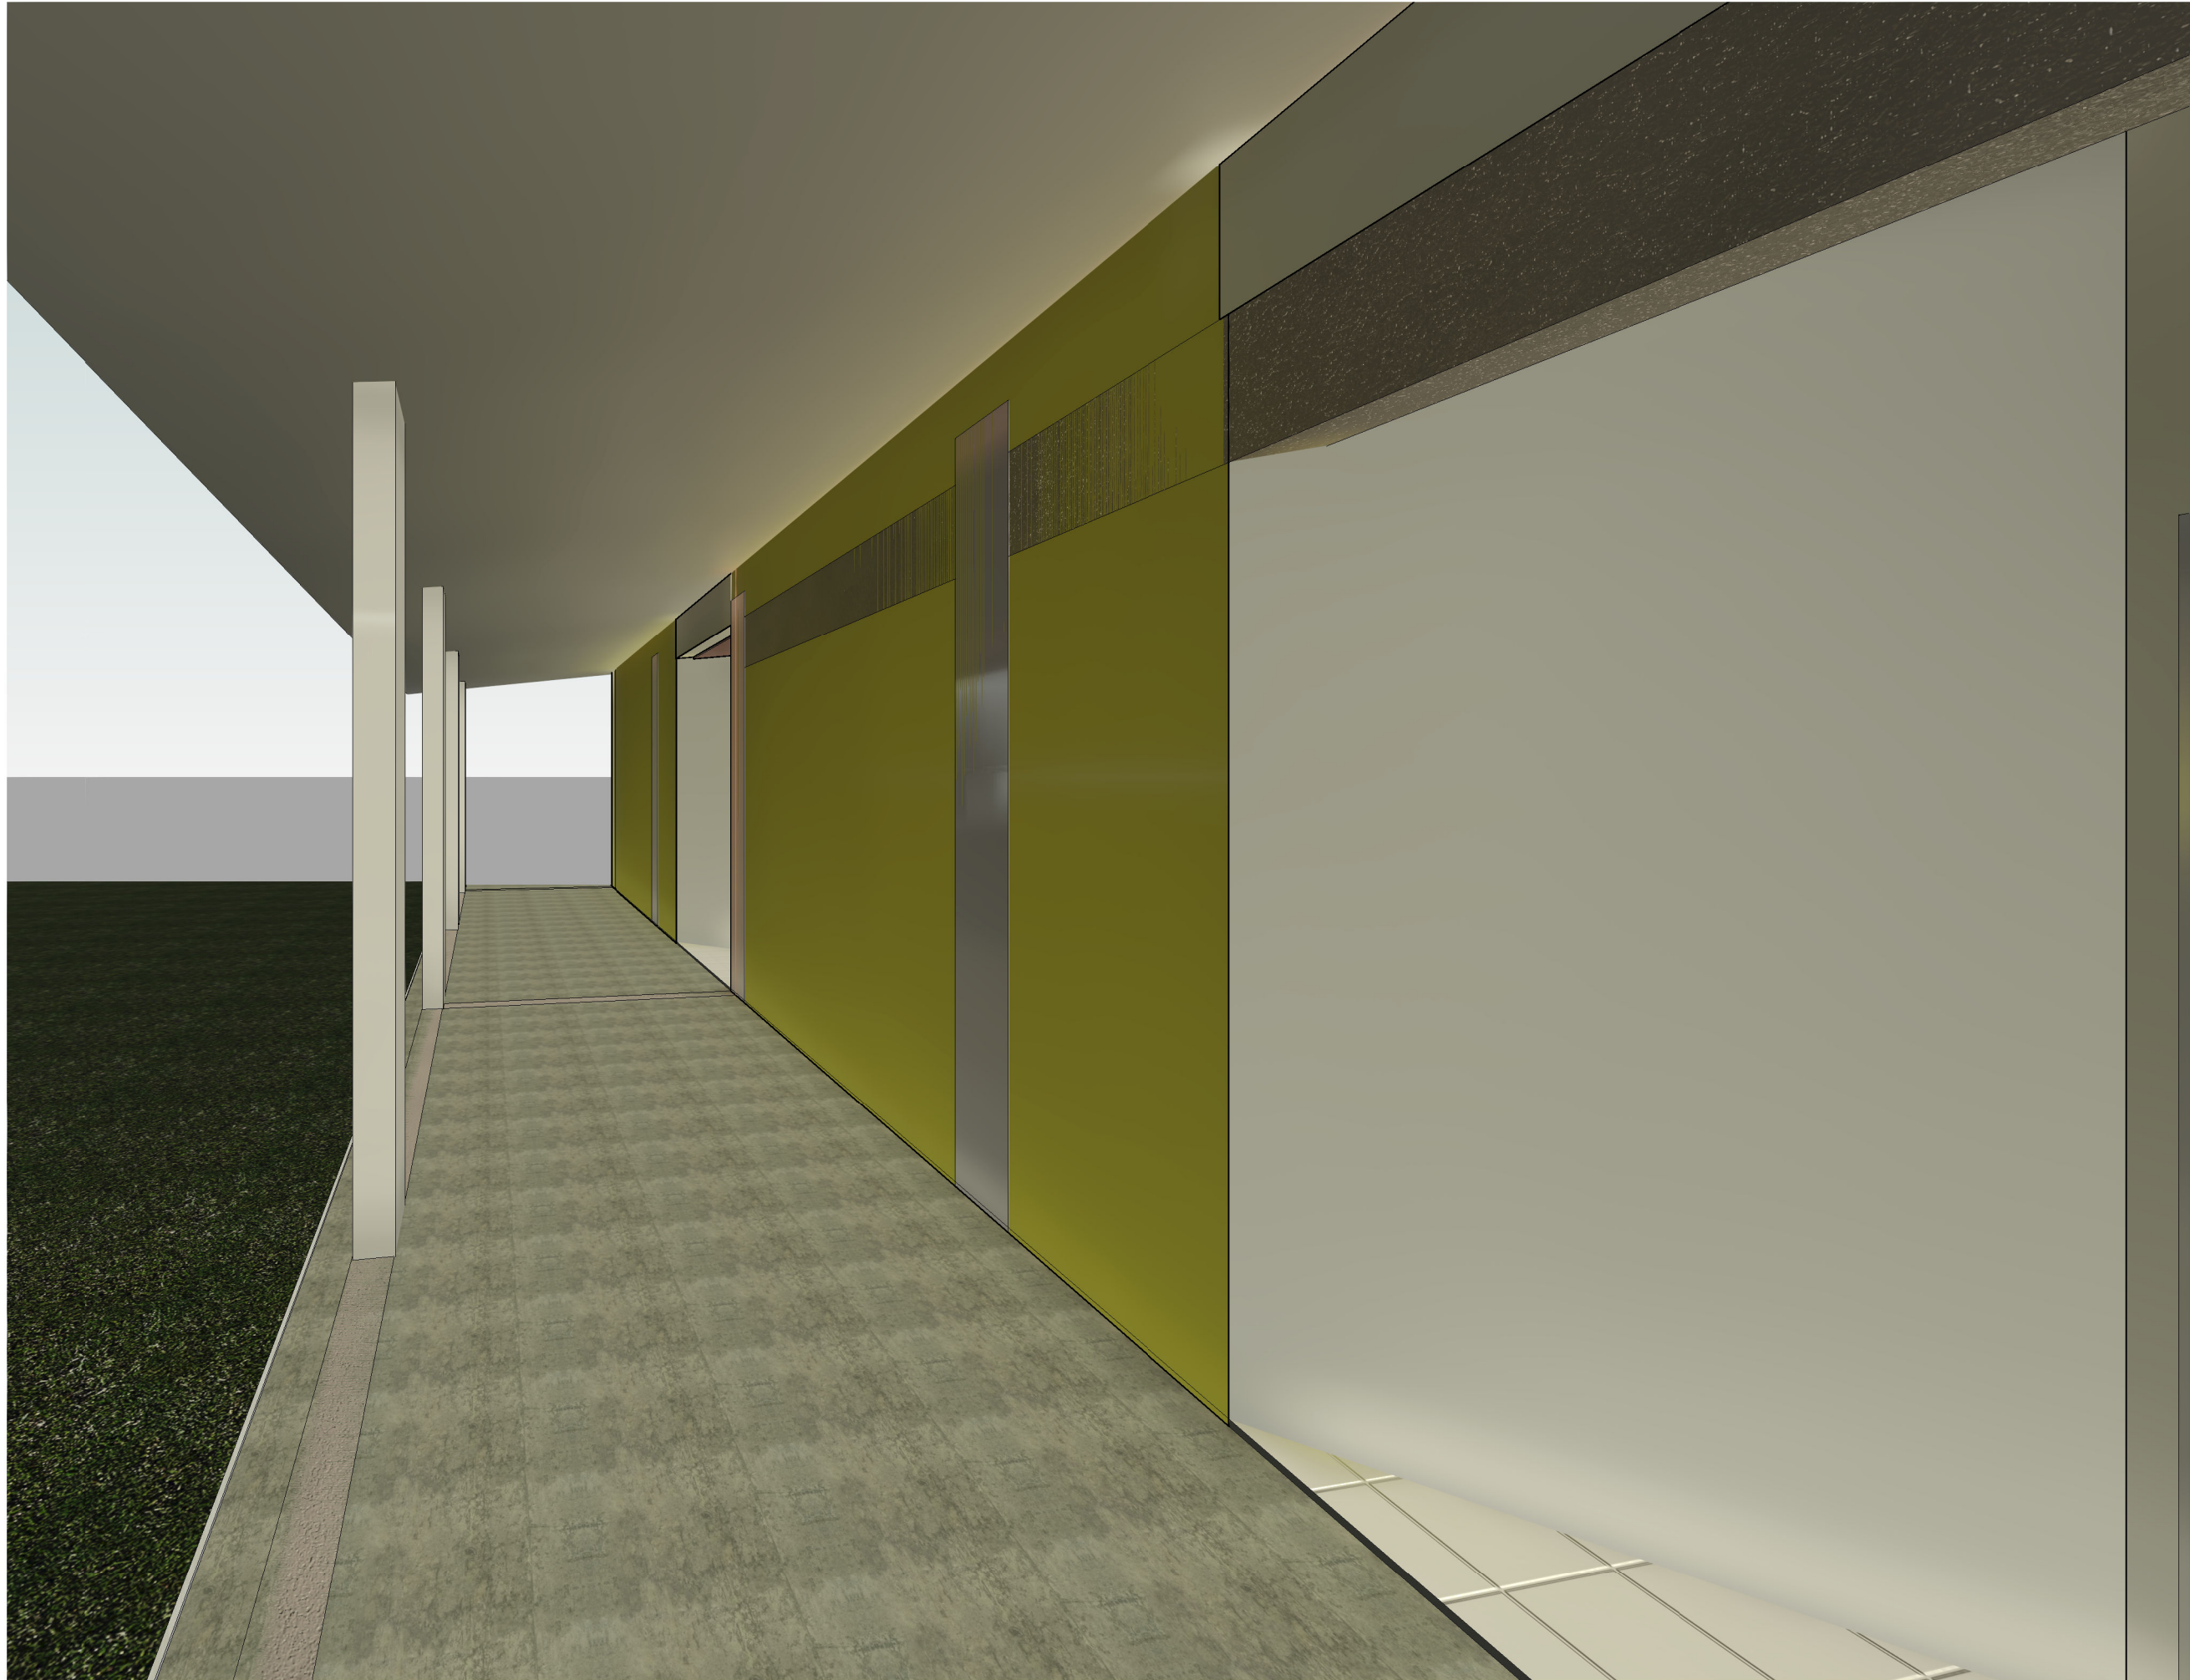

1 Vista 3D 5



9 Vista 3D 9



7 Vista 3D 6



3 Vista 3D 10



5 Vista 3D 11

**AMPLIAÇÃO DE SALAS DE AULA
ESCOLA MUNICIPAL FARIA**

ENDEREÇO: RUA 4-A S/N, Setor Elitziário, São Miguel do Araguaia - GO
PROPRIETÁRIO: MUNICÍPIO DE SÃO MIGUEL DO ARAGUAIA-GO
AUTOR DO PROJ.: Luciano de Castro Pereira
RESP. TÉCNICO: Luciano de Castro Pereira

MUNICÍPIO DE SÃO MIGUEL DO ARAGUAIA-GO
ASS. DO AUTOR DO PROJETO Eng. CIVIL LUCIANO DE CASTRO PEREIRA - CREA-GO 5575/D
ASS. DO RESP. TÉCNICO Eng. CIVIL LUCIANO DE CASTRO PEREIRA - CREA-GO 5575/D



ÁREAS: M2:
SALAS DE AULA: 215,34 M2
ACESSOS: 83,64 M2
ÁREA DE AMPLIAÇÃO: 298,98 M2

DECLARO PARA TODOS OS FINS QUE: A APROVAÇÃO DESTE PROJETO NÃO IMPLICA NO RECONHECIMENTO PELA PREFEITURA DO DIREITO DE PROPRIEDADE E NEM DA EXATIDÃO DAS MEDIDAS DO TERRENO.

PROJETO ARQUITETURA

USO: AMPLIAÇÃO DE SALA DE AULAS
CONTEÚDO: AMPLIAÇÃO DE SALAS DE AULA
ESCOLA MUNICIPAL FARIA
VISTAS 3D
CLIENTE: MUNICÍPIO DE SÃO MIGUEL DO ARAGUAIA
DATA: 23/08/2026
CONVENIO: 02:17:22
PROJETISTA: ESCALA INDICADA
FOLHA: 5/6
REV: 1.0

Aprovações:

APROVADO EM:
14/ 08 /2026