
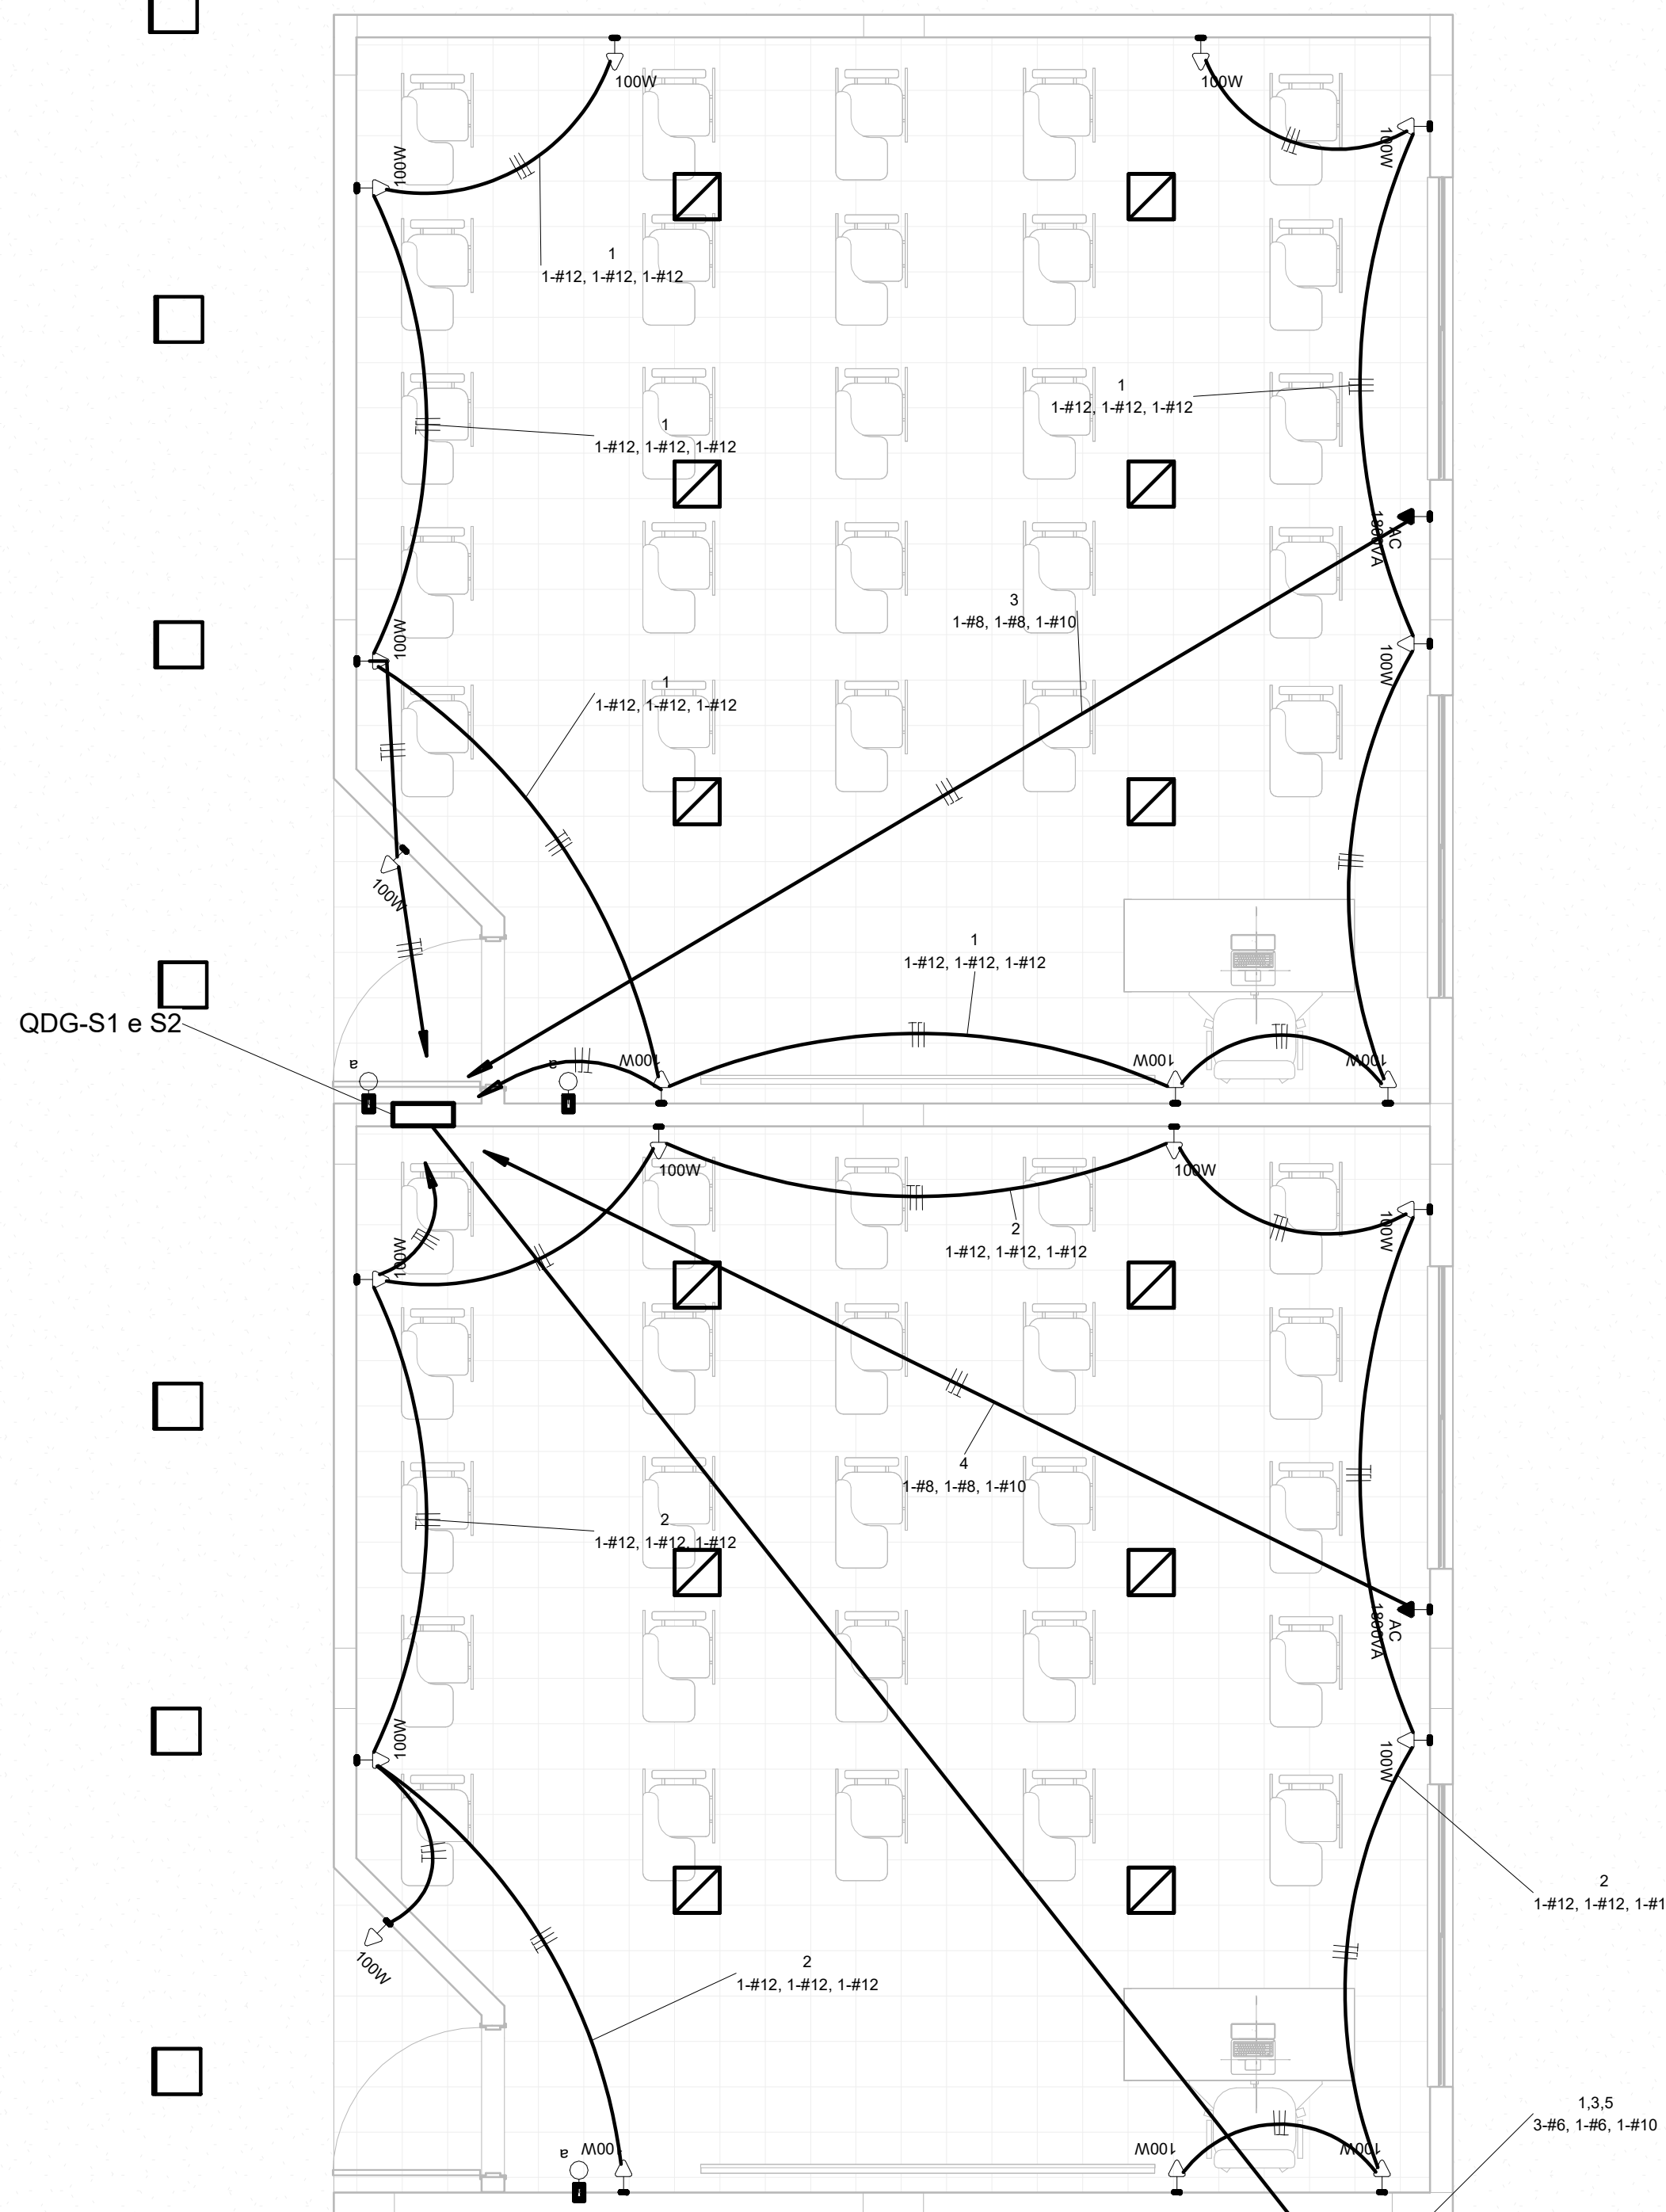


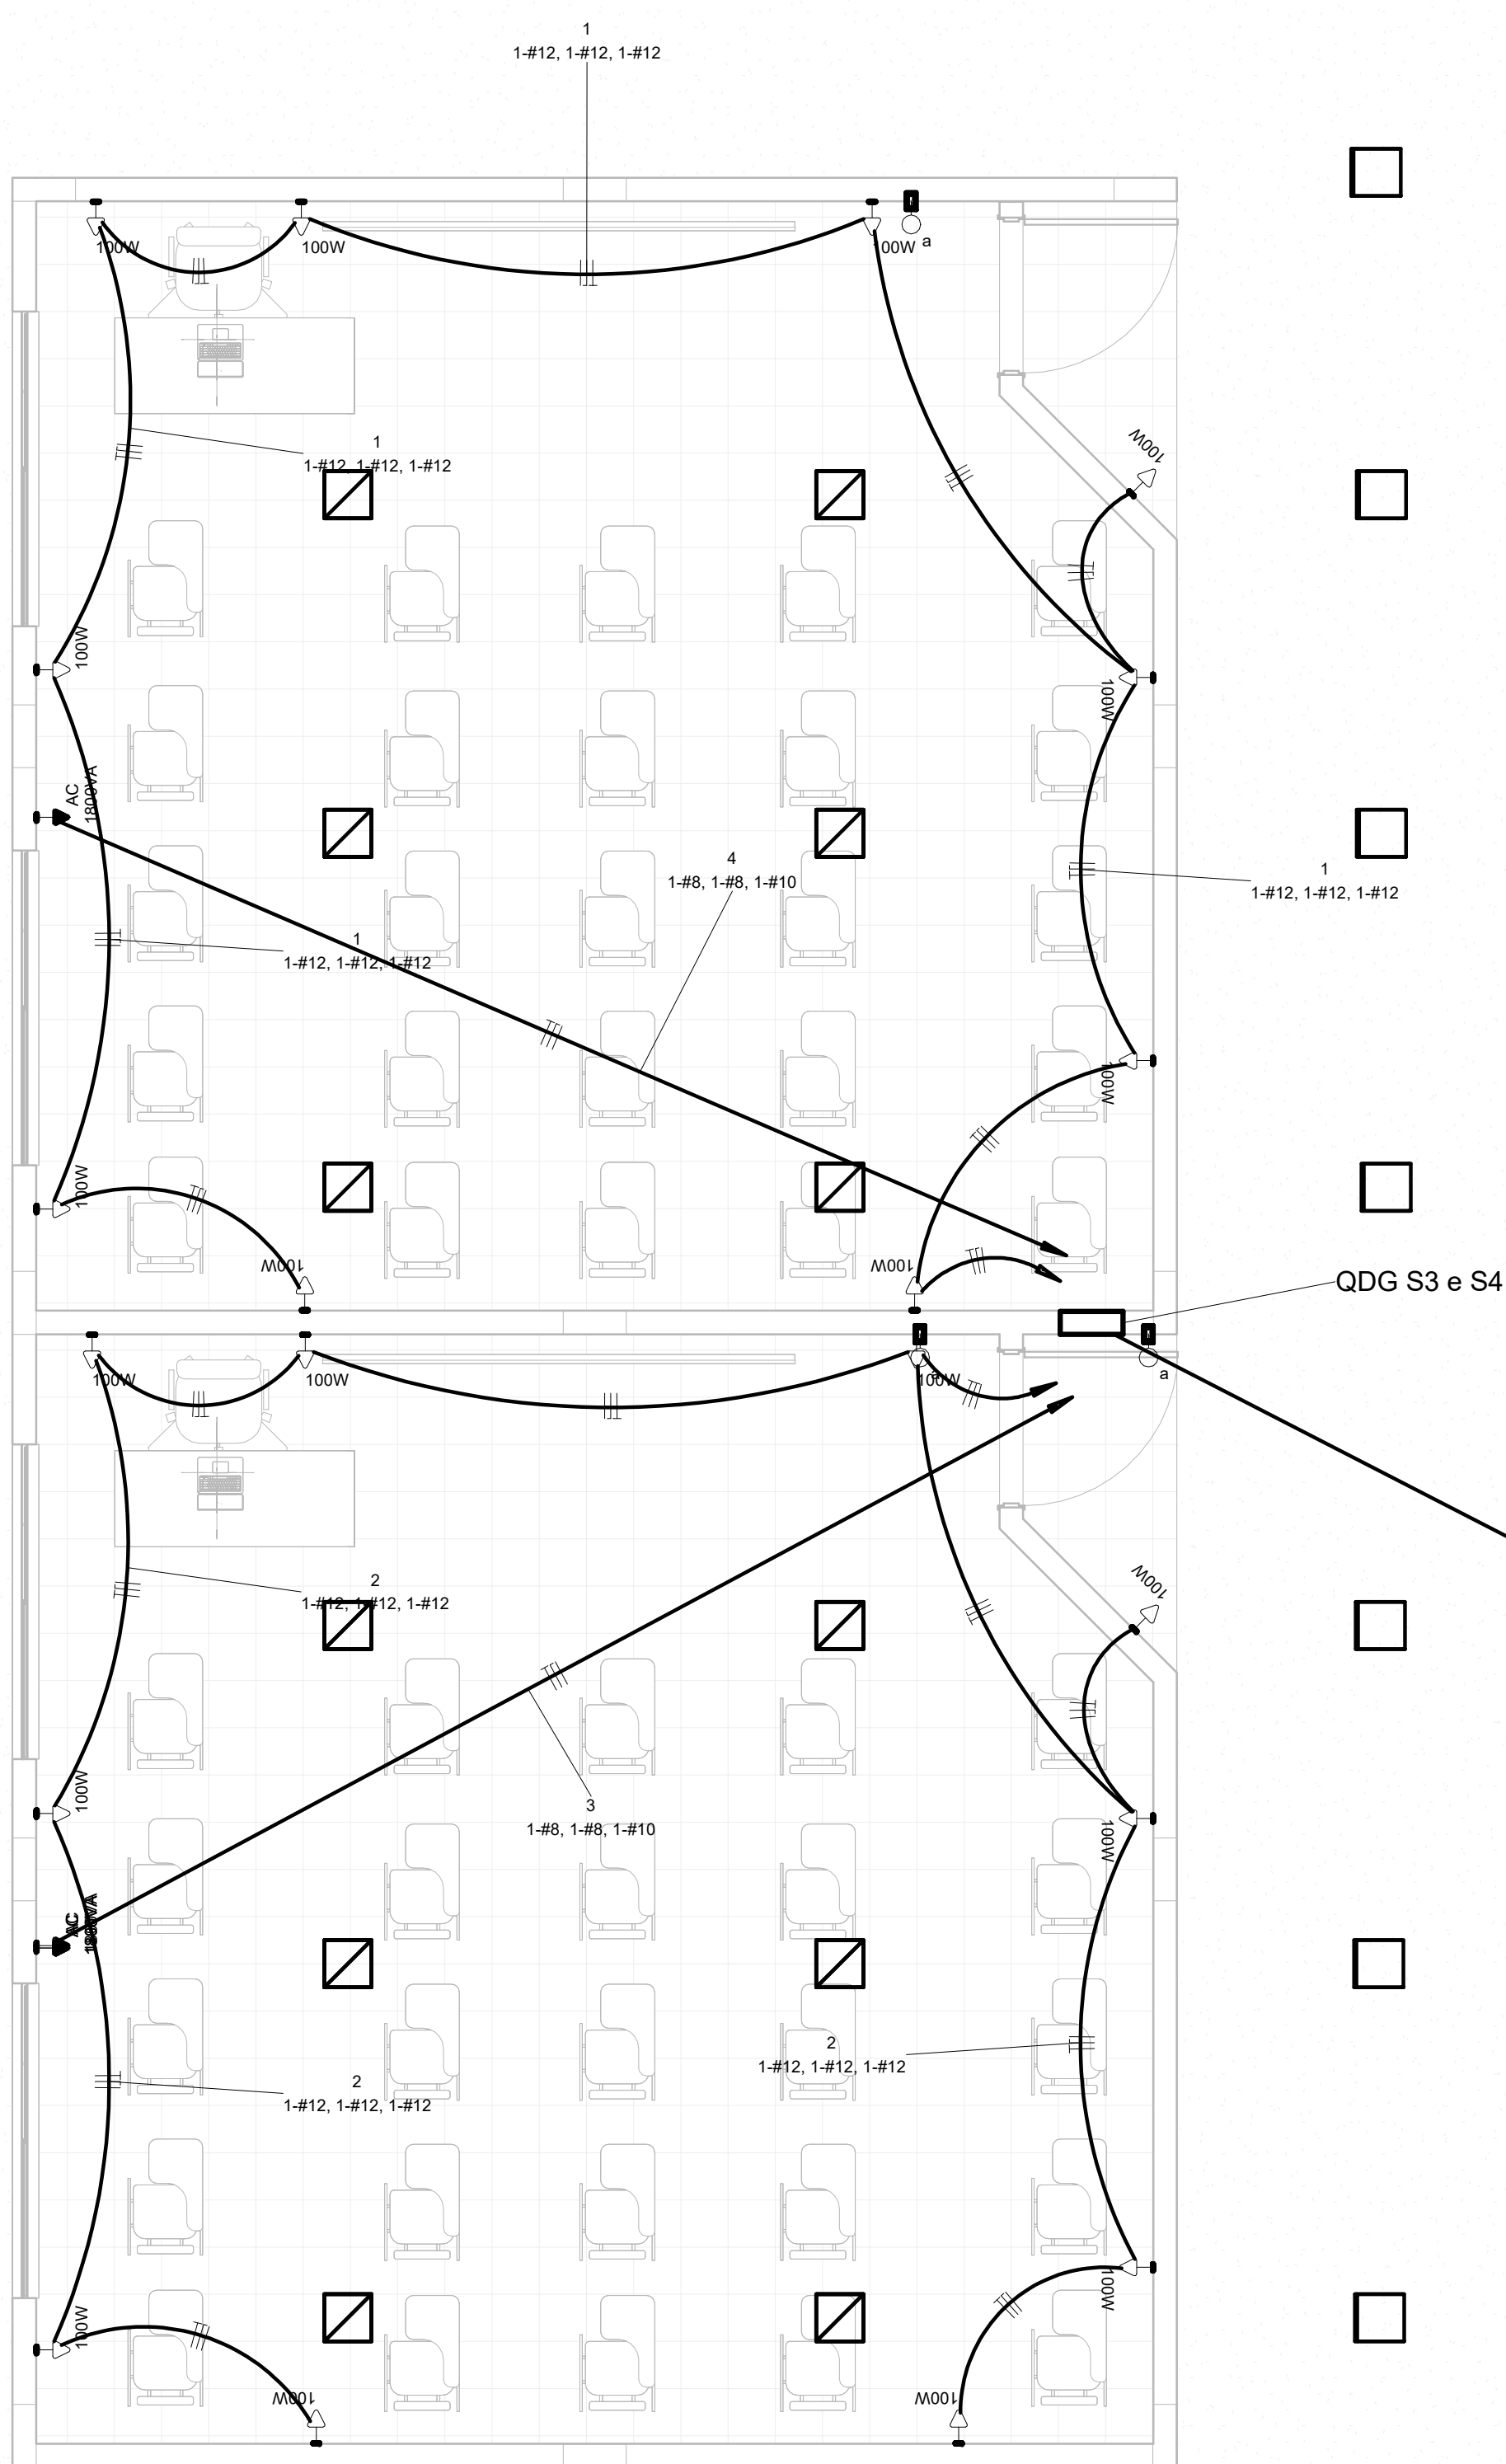

REV.	DESCRIÇÃO	DATA	DESENHO	APROVAÇÃO
1				

MUNICIPIO DE SÃO MIGUEL DO ARAGUAIA

PROJETO: AMPLIAÇÃO DE SALAS DE AULA - ESCOLA FARIA

LOCAL: Rua 4-A Setor Elziário, São Miguel do Araguaia-GO

ASSUNTO: PROJETO ELETRICO

EMPRESA PROJETISTA: NOVACASPER Engenharia FOLHA Nº: 1/4 REVISÃO:

TIPO: Proj. ELÉTRICO

Ampliação: 1 ESC: INDICADA DATA: 23/08/2026 11:14:30 FASE: PROJETO EXECUTIVO

ÁREA: 1 MEDIDAS EM METROS

AUTOR DO PROJETO: LUCIANO DE CASTRO PEREIRA Engº Civil CREA-GO 5575/D	PROPRIETÁRIO: MUNICIPIO DE SÃO MIGUEL DO ARAGUAIA	RESP. TÉCNICO: LUCIANO DE CASTRO PEREIRA Engº Civil CREA-GO 5575/D
--	---	---

1 - Pav. Terreo
1 ALIMENTAÇÃO da FORÇA
1:50