


DET. CAIXA DE INSPEÇÃO


LEGENDA

- ① TUBO DE PVC
- ② DRENO COM BRITA Nº2
- ③ ALVENARIA DE TIJOLOS
- ④ REBOCO EM ARGAMASSA
- ⑤ TAMPÃO DE CONCRETO
- ⑥ CONCRETO MAGRO

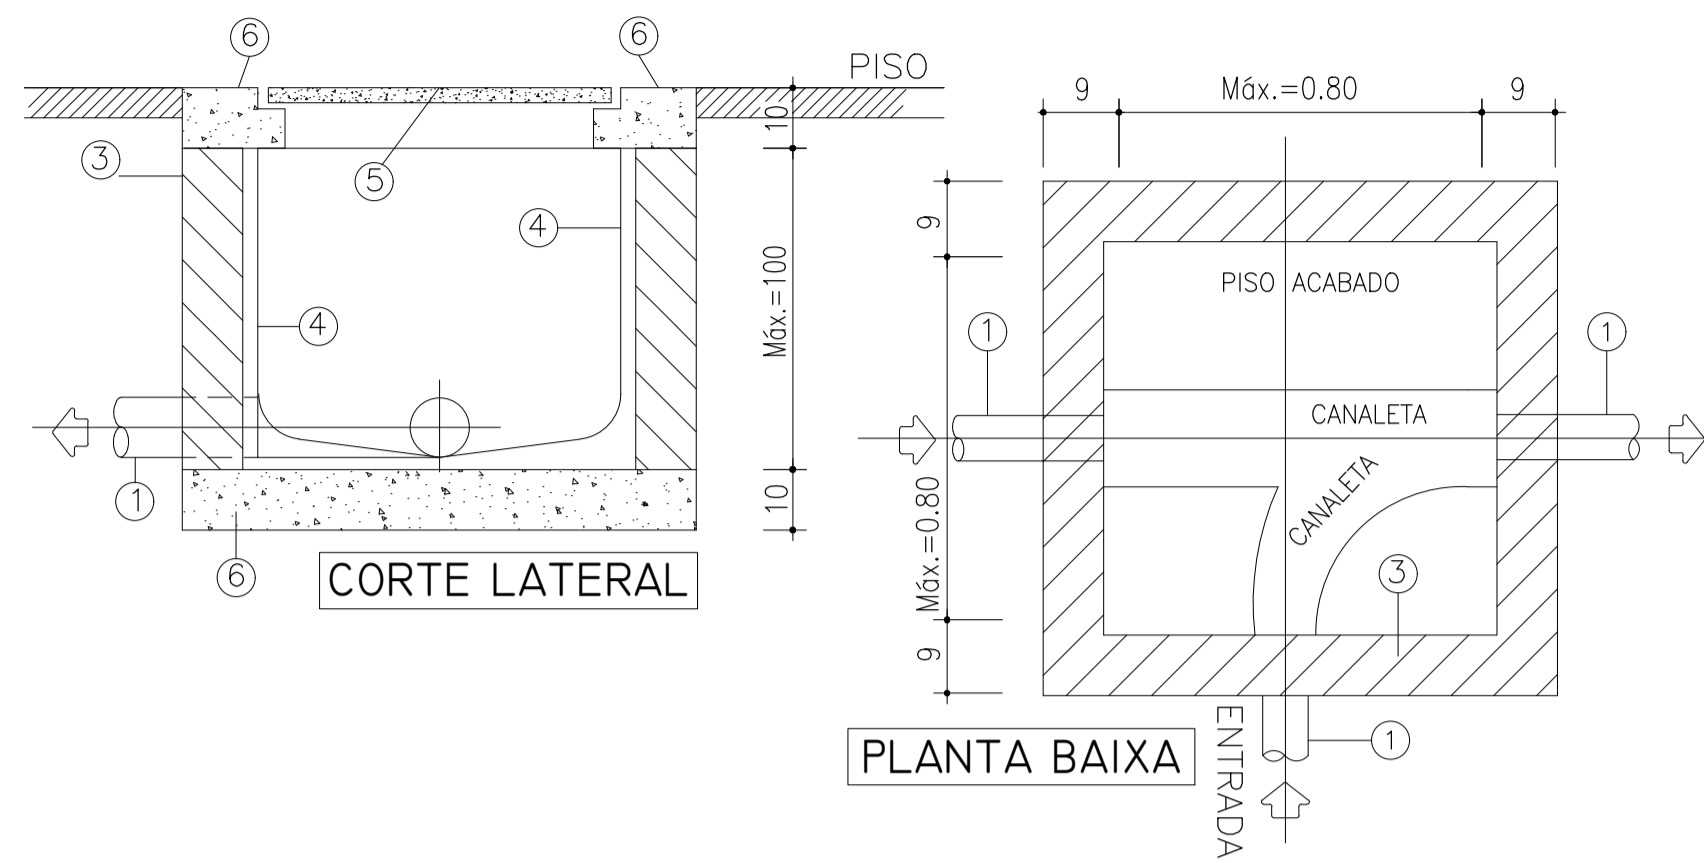

LEGENDA



- CE CAIXA DE INSPEÇÃO
- CG CAIXA DE GORDURA
- AP CAIXA DE AREIA (PLUVIAL)
- TUBULAÇÃO DE ESGOTO
- TUBULAÇÃO DE VENTILAÇÃO
- TUBULAÇÃO DE ÁGUA FRIA
- TUBULAÇÃO DE ÁGUA QUENTE
- AF-Ø50 TUBO DE QUEDA - ÁGUA FRIA
- ES-Ø50 TUBO DE QUEDA - ESGOTO
- CV-Ø50 COLUNA DE VENTILAÇÃO
- RAIO SECO C/ GRELHA Ø100MM
- CAIXA SIFONADA S/ GRELHA Ø150MM
- CAIXA SIFONADA C/ GRELHA Ø150MM
- CAIXA DE GORDURA
- HIDRÔMETRO
- VS VASO SANITÁRIO
- PIA DE COZINHA
- CH CHUVEIRO
- DH DUVHA HIGIÊNICA
- LV LAVATÓRIO
- BE BEBEDOURO
- TLR TANQUE LAVAR
- TJ TORNEIRA DE JARDIM

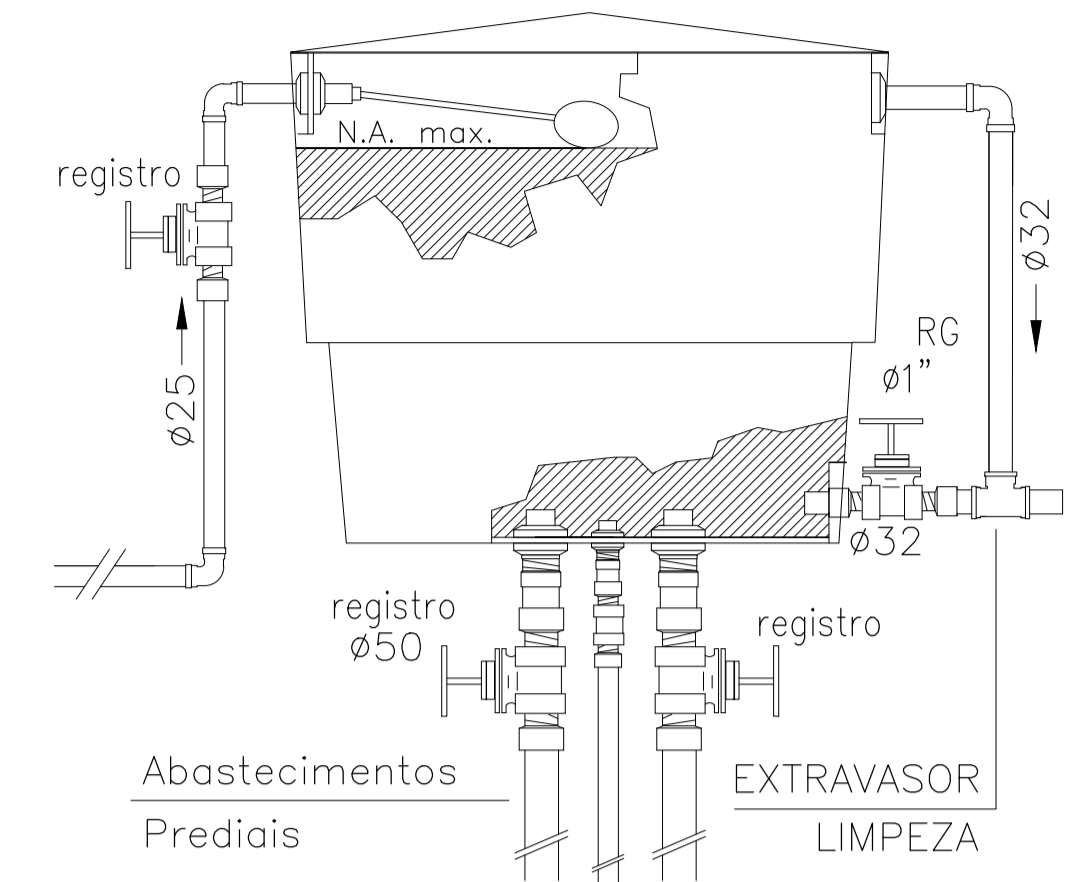

VISTA DO BARRILETE

DECLIVIDADES MÍNIMAS

- Ø 40mm - 1%
- Ø 50mm - 1%
- Ø 75mm - 1%
- Ø 100mm - 1%
- Ø 150mm - 1%
- Ø 200mm - 1%
- Ø 250mm - 1%
- Ø 300mm - 1%

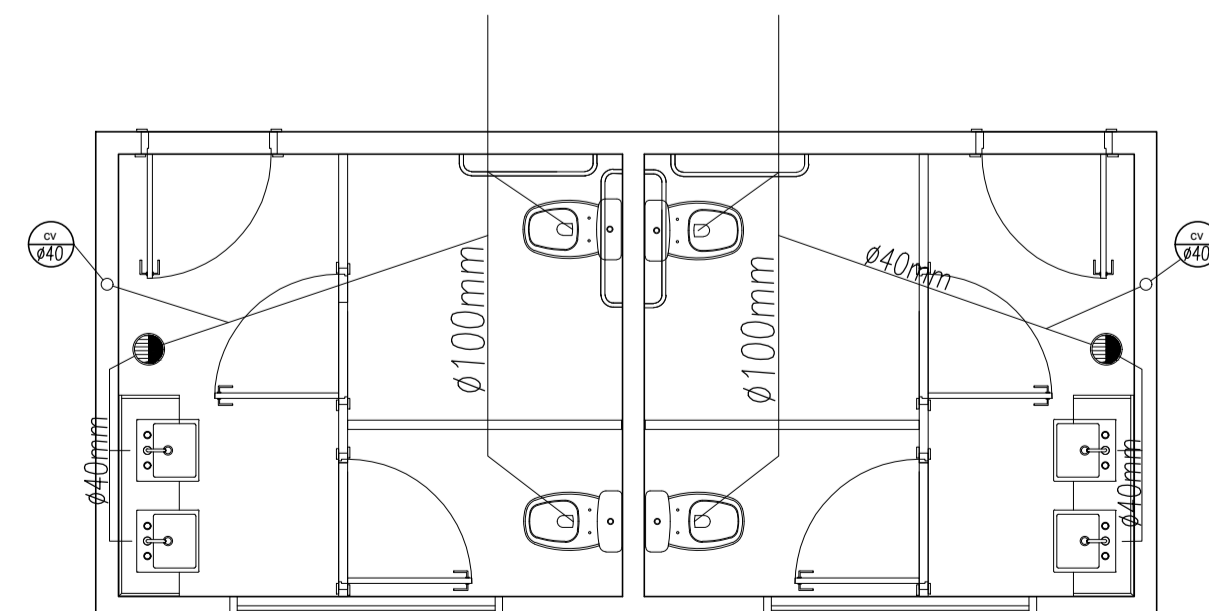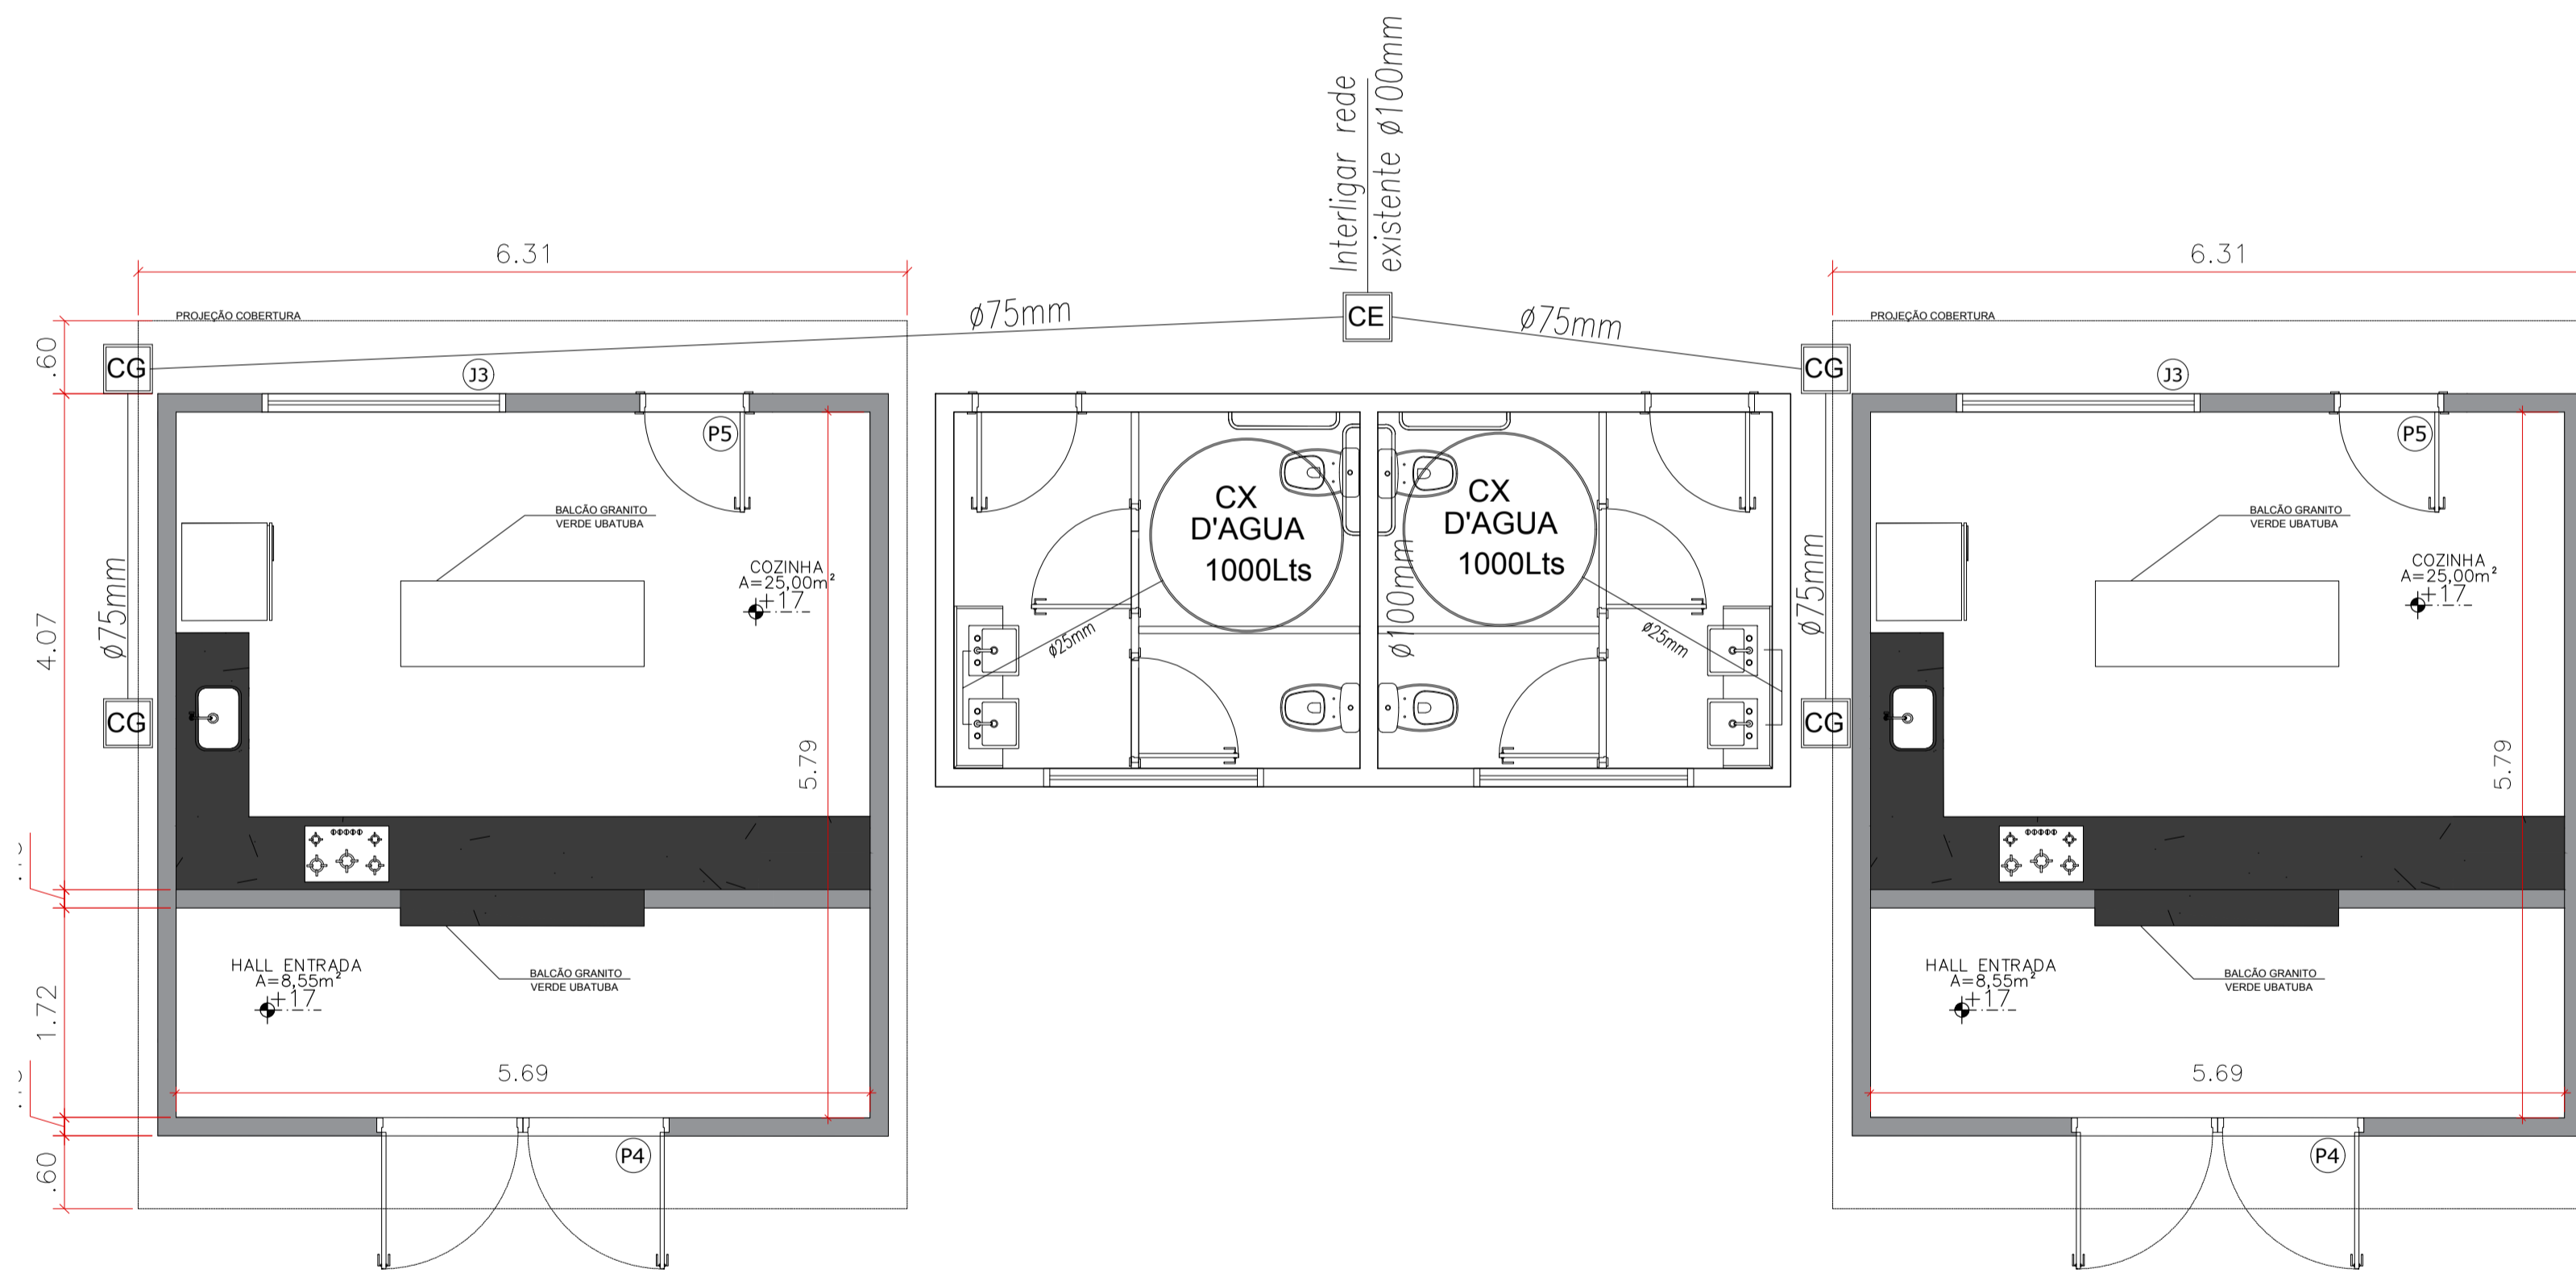

APROVAÇÃO:

APROVAÇÃO

| | | | |
|---|--|--|---|
| Endereço: AV. PARAUNA, CONJ. CASTELO BRANCO PALMEIRAS DE GOIÁS CEP 76190-000 | | PROJETO HIDROSANITÁRIO PRAÇA LOURIVAL ANTÔNIO | |
| Proprietário: PREFEITURA MUNICIPAL DE PALMEIRAS DE GOIÁS CNPJ: 07.541.848/0001-77 | | CONTEÚDO: PROJETO HIDROSANITÁRIO | |
| Desenho Técnico: RODRIGO COMES LOBO CREA/GO - 11.132/D | | DATA: 04/02/2026 | ARQUIVO: REFORMA PRAÇA LOURIVAL FOLHA: 1/1 |

PREFEITURA DE PALMEIRAS DE GOIÁS

RUA AMERICANO DO BRASIL, Nº 149 - CENTRO - CNPJ: 45.142.353/0001-64

PALMEIRAS GO - CEP 76.190-011

(64)3954-4017



CÓDIGO DE ACESSO

BEE5676679AC436485CD033451982558

VERIFICAÇÃO DAS ASSINATURAS

Este documento foi assinado digitalmente/eletronicamente pelos seguintes signatários nas datas indicadas

Para verificar a validade das assinaturas acesse o link abaixo

<https://palmeiras.flowdocs.com.br/public/assinaturas/BEE5676679AC436485CD033451982558>