

QUADRO DE ÁREAS
— ÁREA TOTAL PISO DE AREIA = 264.00 m²
— ÁREA TOTAL DA QUADRA = 274.29 m²

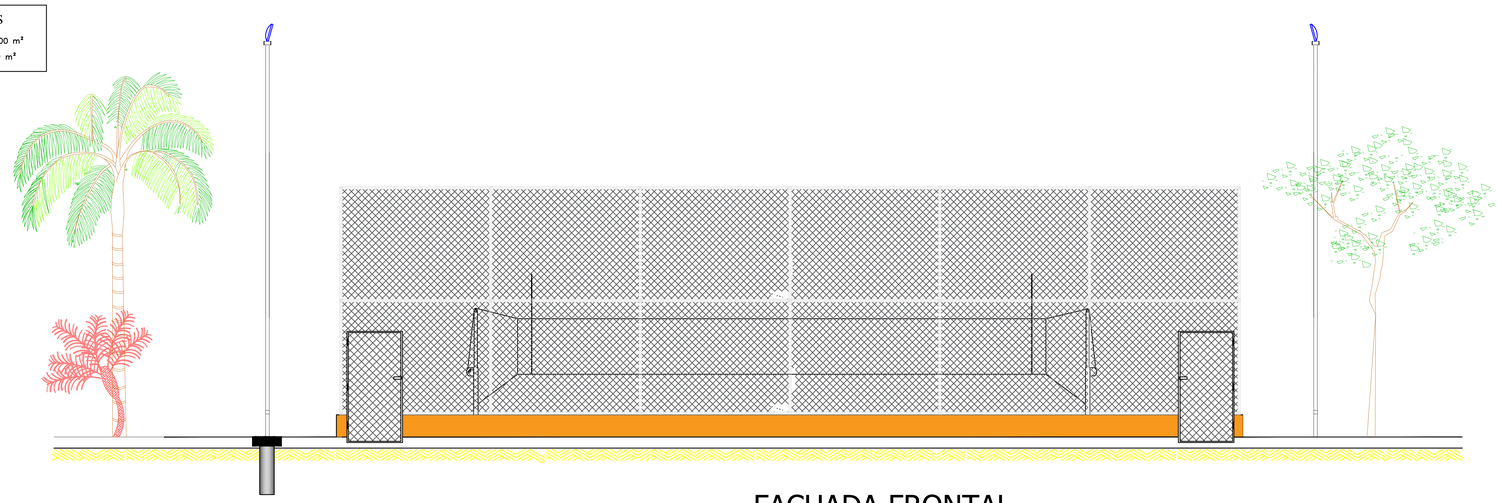

FACHADA FRONTAL ESCALA:. 1/50

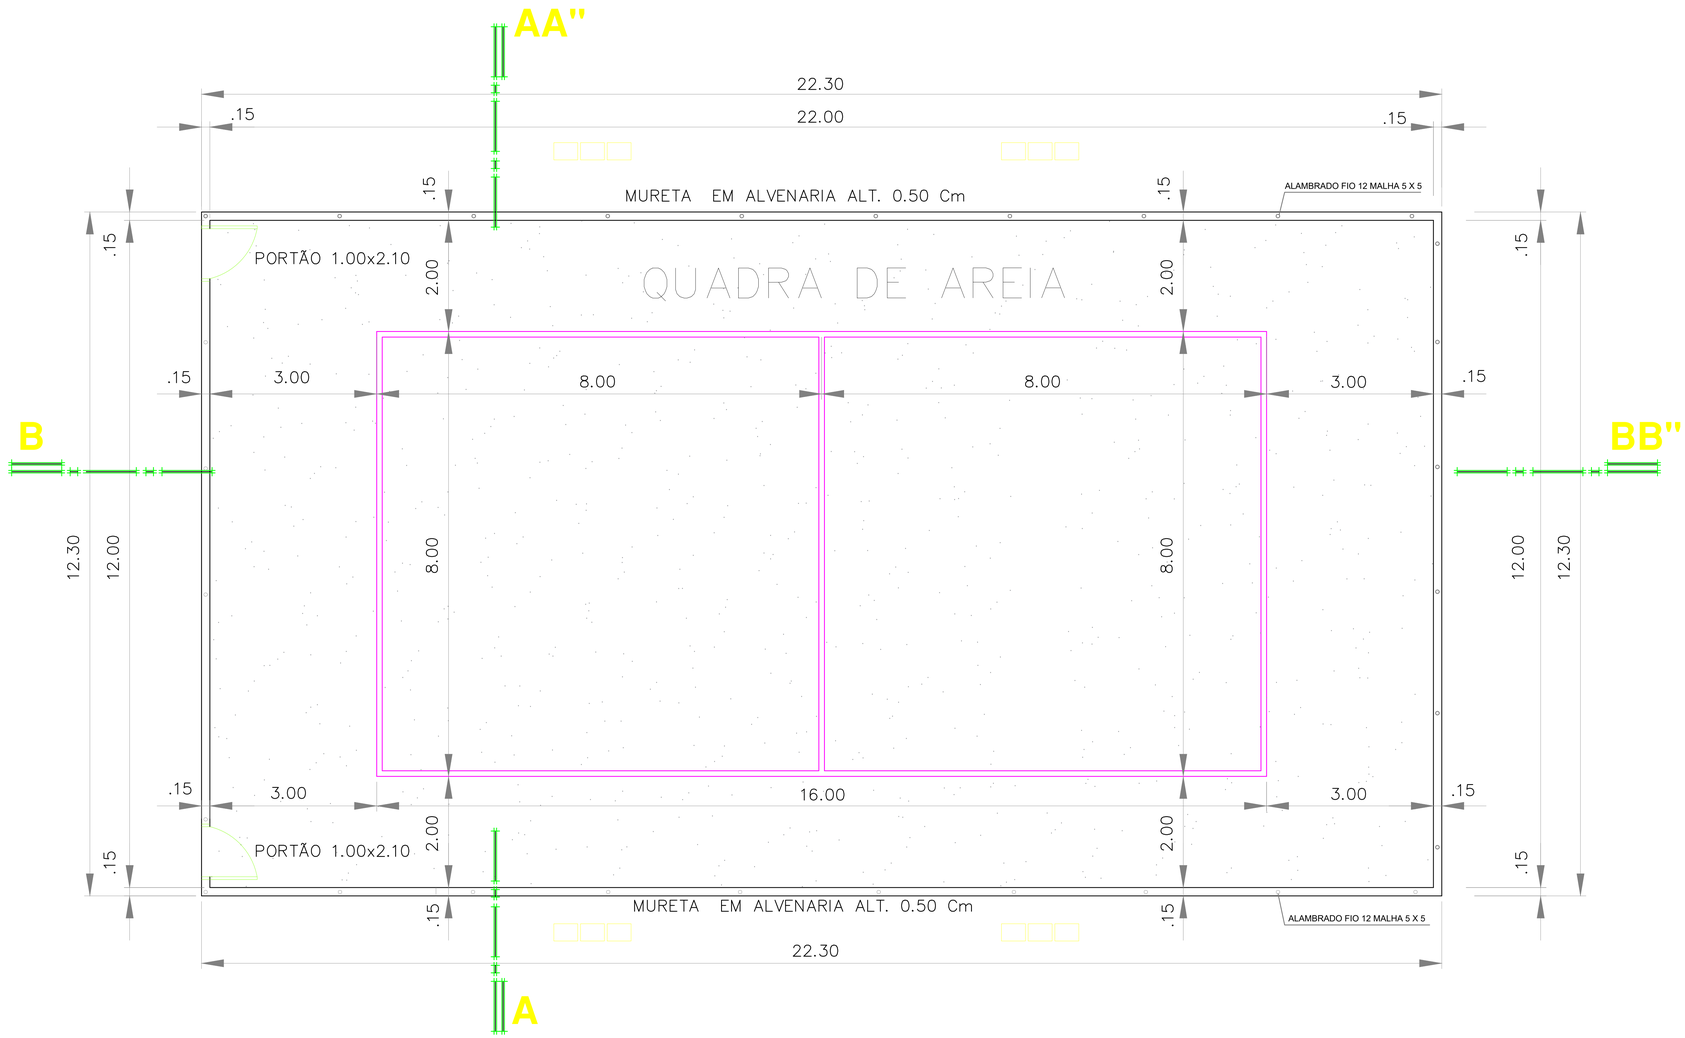

PLANTA BAIXA - QUADRA DE AREIA - ESC. 1:50

N

W E

S

PREFEITURA DE
PARAÚNA
SEMPRE À FRENTE E PARA TODOS!

CONSTRUÇÃO DE QUADRA DE AREIA E CONSTRUÇÃO DE QUIOSQUE NA PRAÇA BURITIZINHO

PROJETO ARQUITETURA
QUADRA DE AREIA

PREFEITURA MUNICIPAL DE PARAÚNA - GOIÁS
ADM.: 2025 / 2028

PREFEITURA :

PARAÚNA - GOIÁS

ADM.: 2025 / 2028

ENDEREÇO:
RUA VINTE E UM DE ABRIL, 210-252, SETOR BURITIZINHO, PARAÚNA - GOIÁS

ADMINISTRAÇÃO :
PREFEITURA MUNICIPAL DE PARAÚNA - GOIÁS .

AUTOR DO PROJETO :
ROGERIO PALMEIRA ESSADO:64162796149 Assinado de forma digital por ROGERIO PALMEIRA ESSADO:64162796149
ROGÉRIO PALMEIRA ESSADO - ENG. CIVIL CREA : 891UD - GO.

R.T. DA OBRA :

PROJETO ARQUITETURA-QUADRA DE AREIA

CONSTRUÇÃO DE QUADRA DE AREIA E CONSTRUÇÃO DE QUIOSQUE NA PRAÇA BURITIZINHO

ÁREA TOTAL TERRENO :	ÁREA TOTAL DA QUADRA :	PRANCHA :
1.897,60 m² .	274,29 m² .	01 / 03 .
ESCALAS :	DATA :	DESENHO :
INDICADAS .	OUTUBRO / 2.026 .	-JHONATHAN-

APROVAÇÕES :

CONTEÚDO :
PLANTA BAIXA / LOCAÇÃO E FACHADA FRONTAL

COORDENADAS GEOGRÁFICAS
LATITUDE : - 16.953198
LONGITUDE : - 50.438451