
QUADRO DE ÁREAS

— ÁREA TOTAL PISO DE AREIA = 264.00 m²

— ÁREA TOTAL DA QUADRA = 274.29 m²

ESPAÇO URBANO DA CIDADE DE PARAÚNA - GOIÃS

PLANTA DE SITUAÇÃO ESCALA:. 1/100

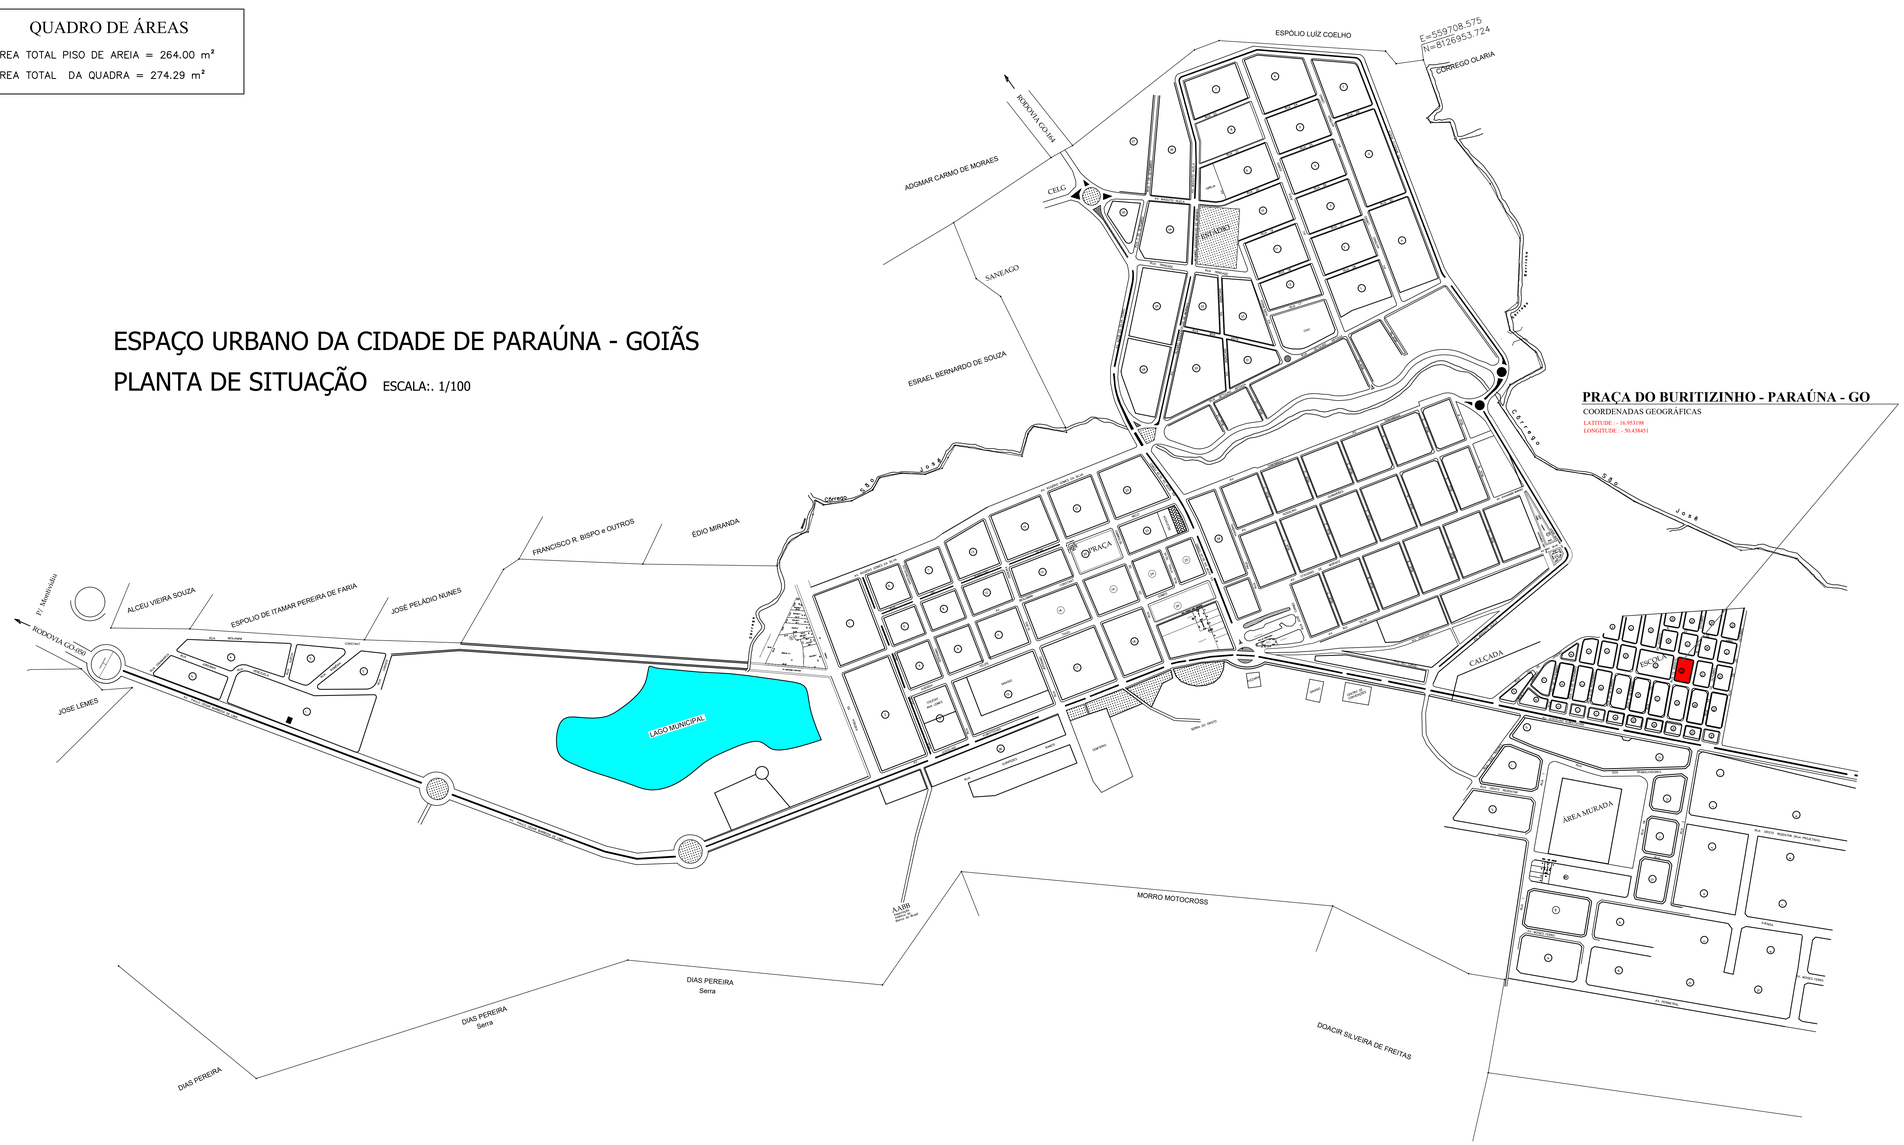

N

W E

S

PREFEITURA DE
PARAÚNA
SEMPRE À FRENTE E PARA TODOS!

CONSTRUÇÃO DE QUADRA DE AREIA E CONSTRUÇÃO DE QUIOSQUE NA PRAÇA BURITIZINHO

PROJETO ARQUITETURA
QUADRA DE AREIA

PLANTA DE SITUAÇÃO

PREFEITURA MUNICIPAL DE PARAÚNA - GOIÁS
ADM.: 2025 / 2028

PREFEITURA :

PARAÚNA - GOIÁS

ADM.: 2025 / 2028

ENDEREÇO:
RUA VINTE E UM DE ABRIL, 210-252, SETOR BURITIZINHO, PARAÚNA - GOIÁS

ADMINISTRAÇÃO :

PREFEITURA MUNICIPAL DE PARAÚNA - GOIÁS .

AUTOR DO PROJETO :

ROGERIO PALMEIRA ESSADO:64162796149 — Assinado de forma digital por ROGERIO PALMEIRA ESSADO:64162796149

ROGÉRIO PALMEIRA ESSADO - ENG. CIVIL CREA : 8911/D - GO.

R.T. DA OBRA :

PROJETO ARQUITETURA-QUADRA DE AREIA

CONSTRUÇÃO DE QUADRA DE AREIA E CONSTRUÇÃO DE QUIOSQUE NA PRAÇA BURITIZINHO

ÁREA TOTAL TERRENO :	ÁREA TOTAL DA QUADRA :	PRANCHA :
1.897,60 m² .	274,29 m² .	03 / 03 .
ESCALAS :	**DATA :**	**DESENHO :**
INDICADAS .	OUTUBRO / 2.026 .	-JHONATHAN-

APROVAÇÕES :

CONTEÚDO :

PLANTA DE SITUAÇÃO

COORDENADAS GEOGRÁFICAS
LATITUDE : - 16.953198
LONGITUDE : - 50.438451