




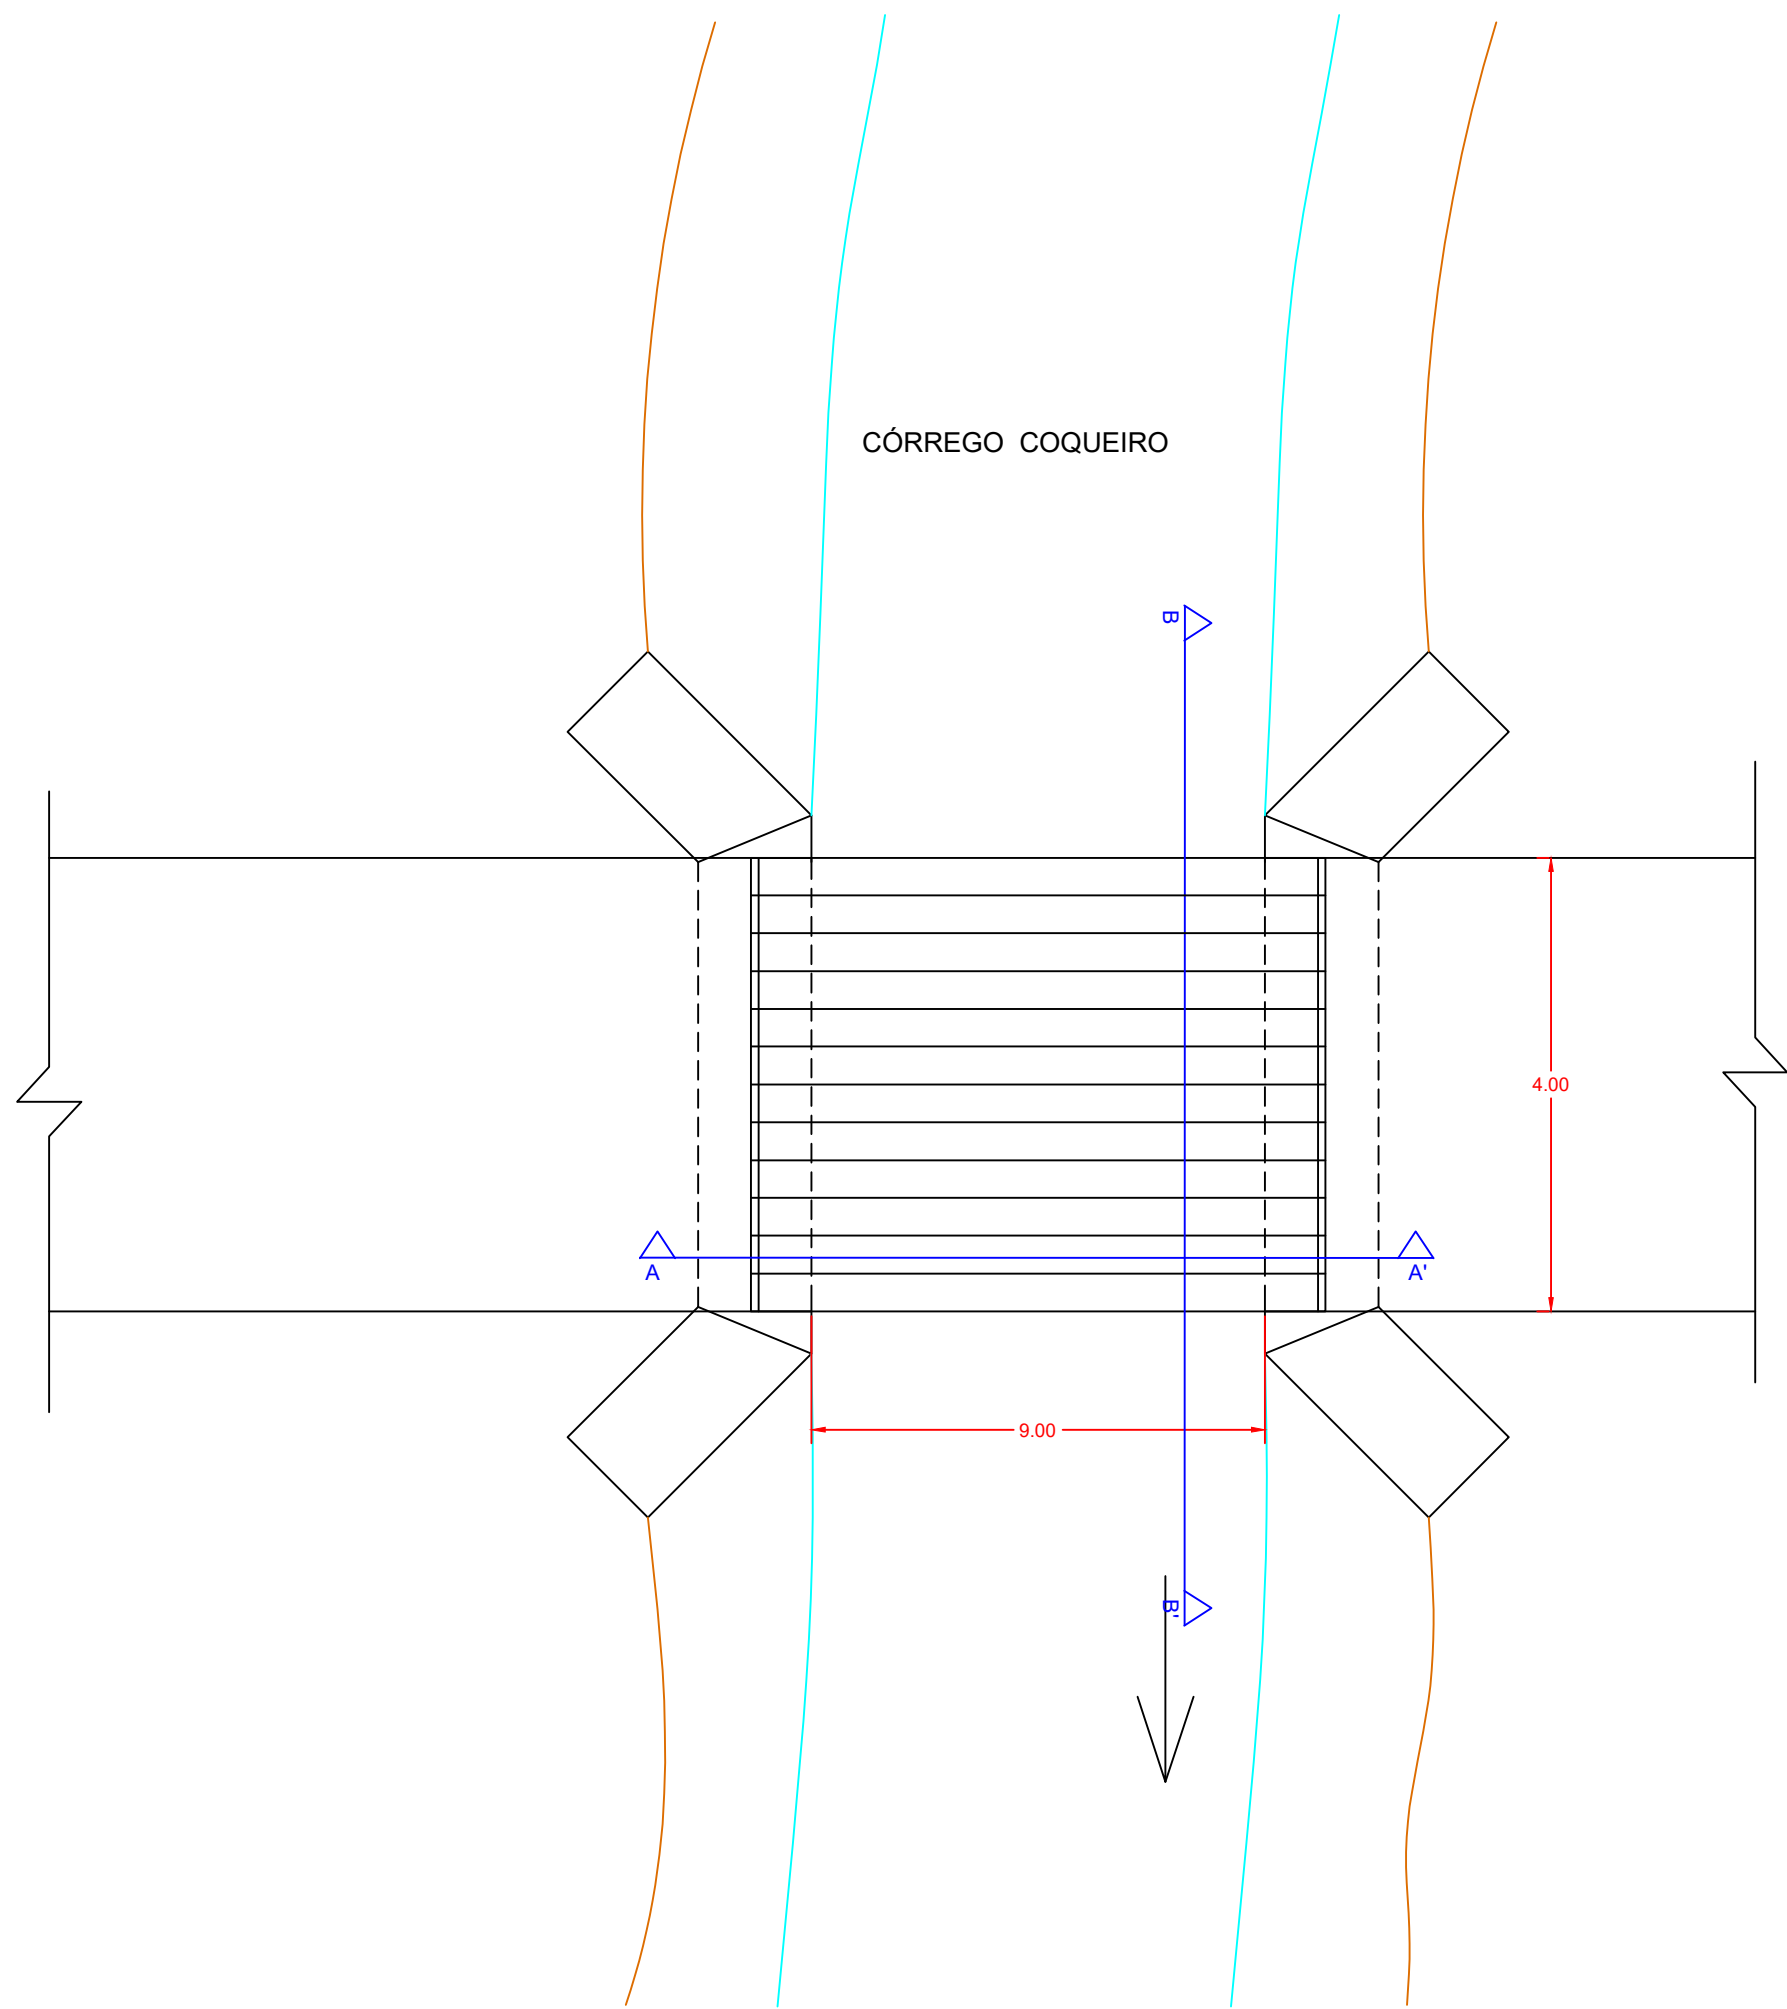


PLANTA BAIXA
Esc. 1:100

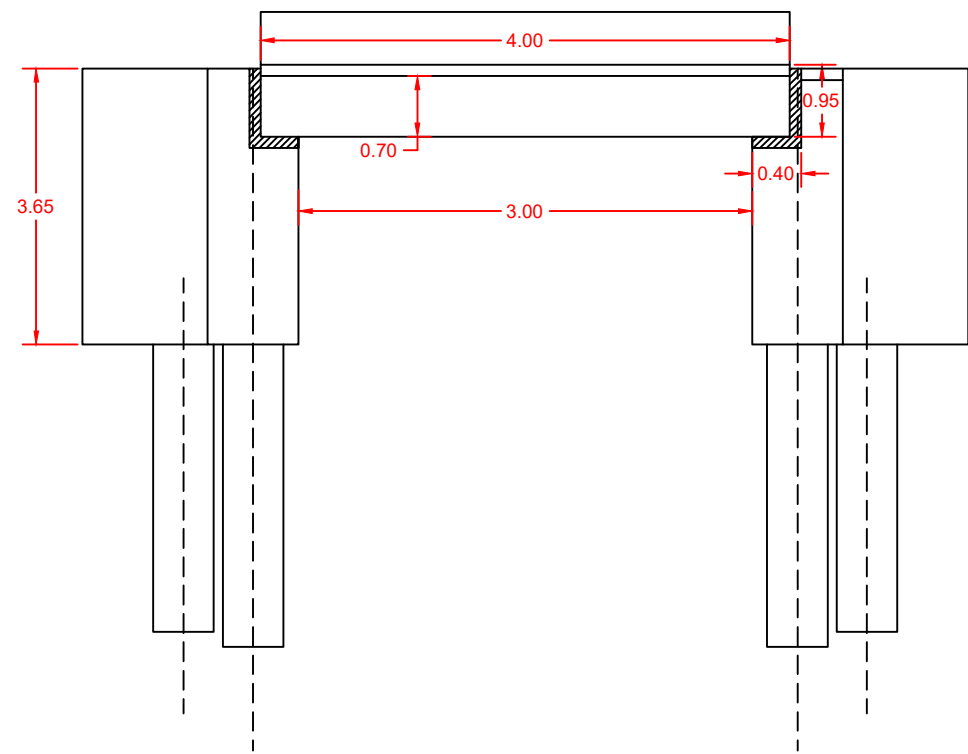


CORTE A - A
Esc. 1:100

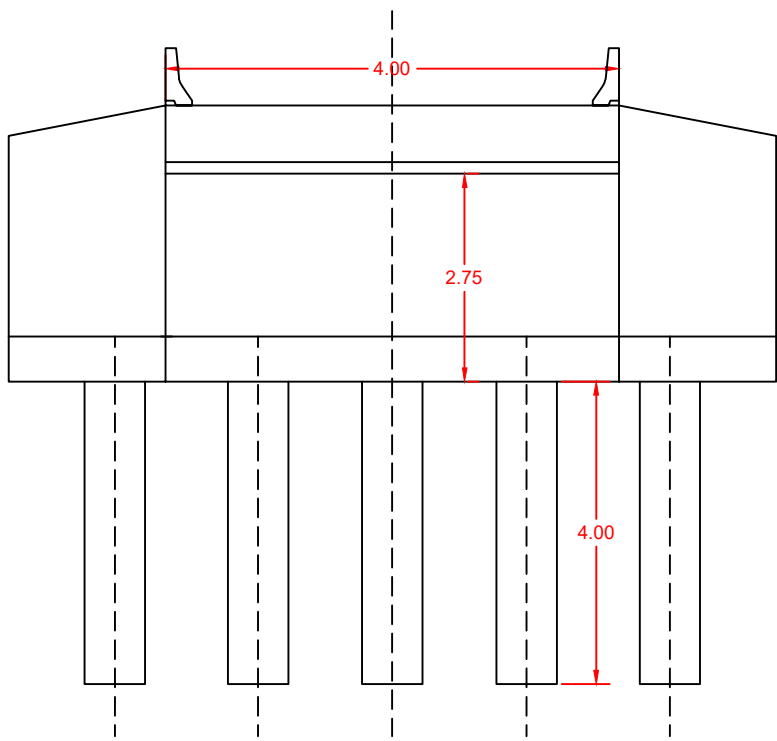

CORTE B - B
Esc. 1:100

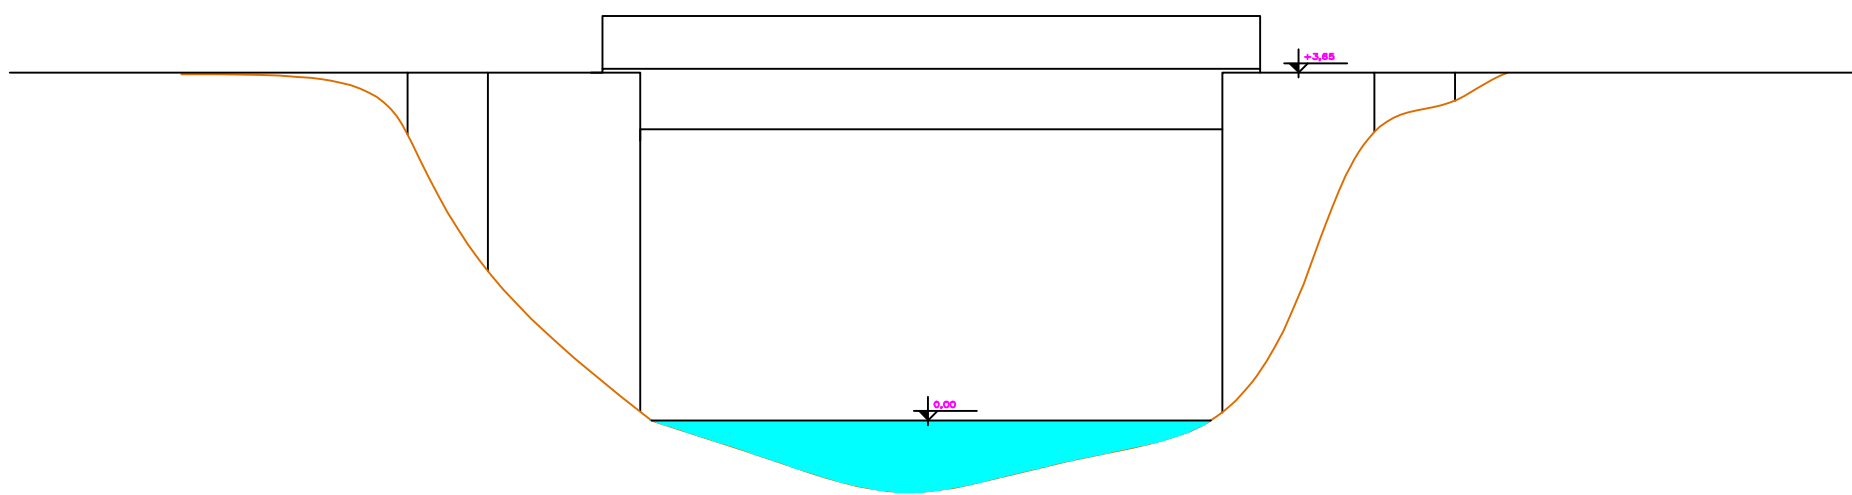

VISTA LATERAL
Esc. 1:100

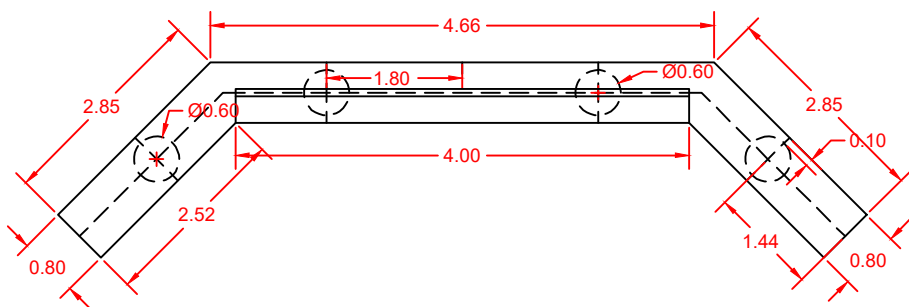

LOCAÇÃO DOS TUBULÕES
Esc. 1:100

OBSERVAÇÃO / APROVAÇÃO:

PONTE COQUEIRO

GP ENGENHARIA

OBRA: Córrego Coqueiro
PROP.: Município de Formoso - GO

CNPJ: 02.395.812/0001-09
LOCAL: Formoso/GO

CONTEÚDO:

Planta Baixa
Corte AA
Corte BB
Vista Lateral
Mapa de Localização
Locação dos Tubulões

QUADRO DE MEDIDAS:

Área da Ponte 36,00m2

PROP.: Município de Formoso - GO
CNPJ.: 02.395.812/0001-09

R.T.: ENGº. CIVIL:
GILSON PABLO DIAS VIANA
CREA 1014042577/D-GO

Desenho:
GILSON

Tipo:
Infraestrutura

Data:
SET/ 2023

Escala:
Indicada