




TANQUE SÉPTICO  
PLANTA BAIXA - ESC. 1:25

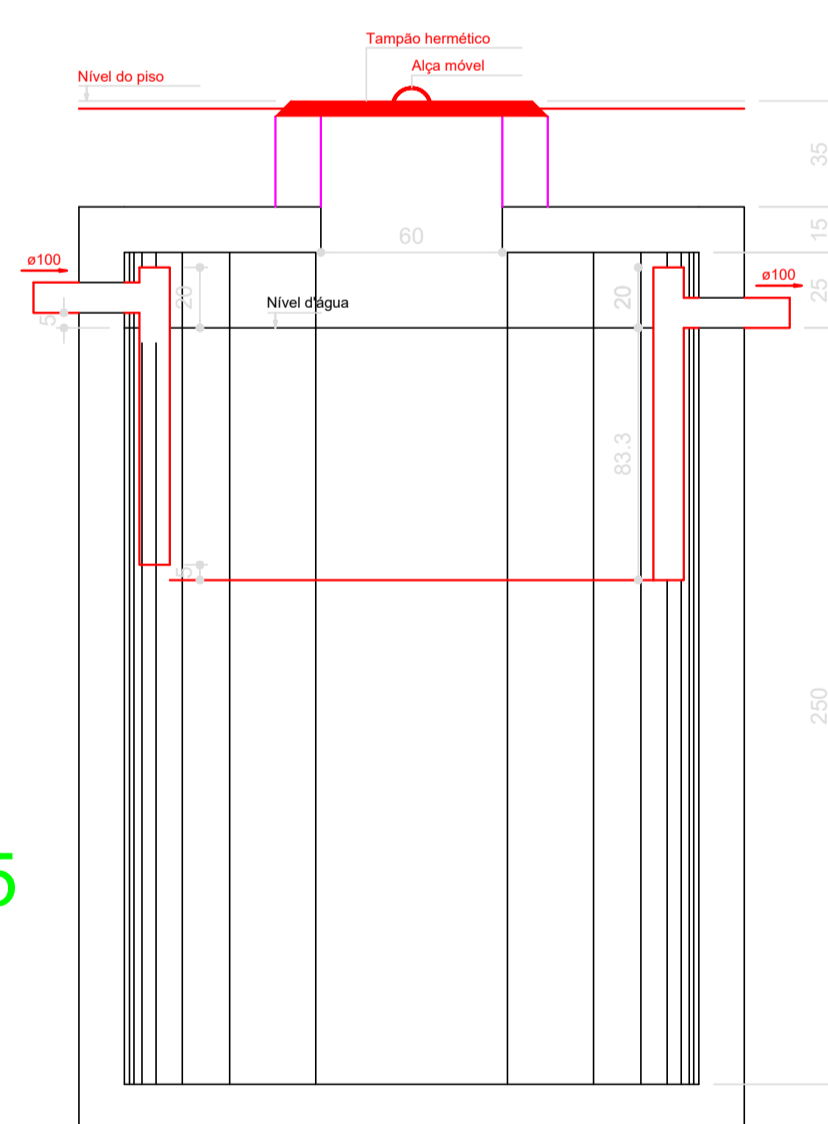

TANQUE SÉPTICO  
CORTE - ESC. 1:25

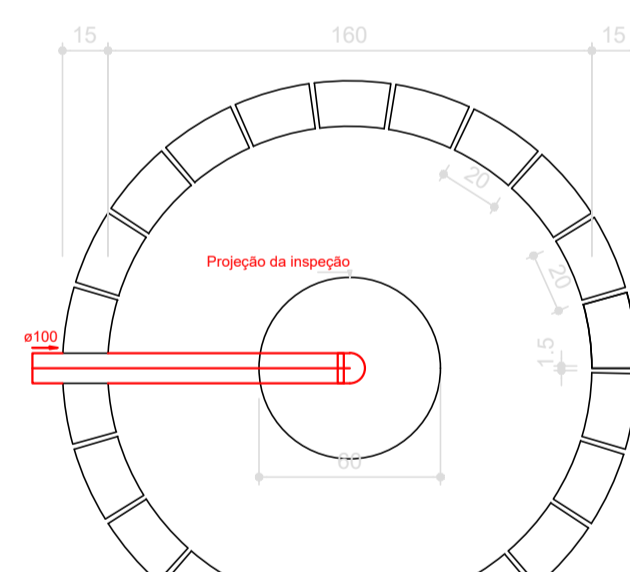

SUMIDOURO  
PLANTA BAIXA - ESC. 1:25

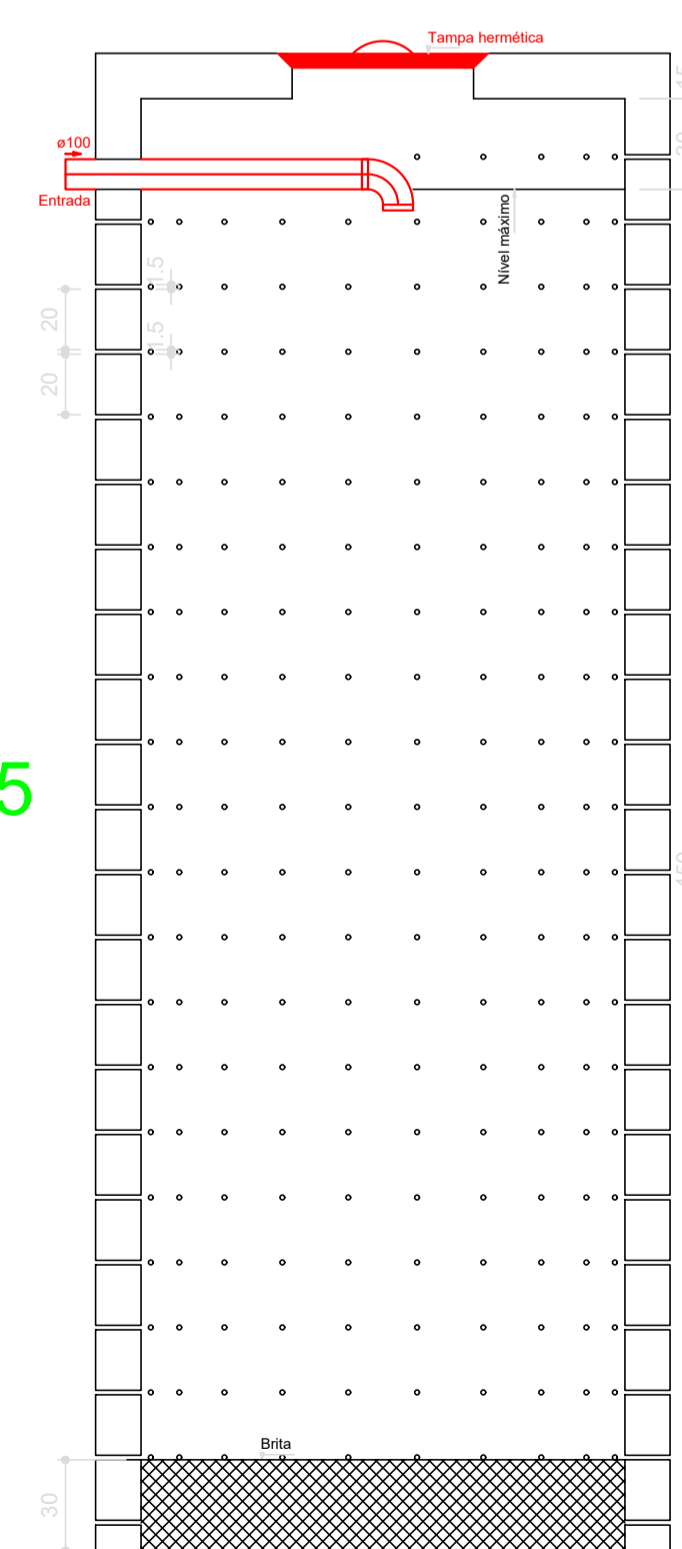

SUMIDOURO  
CORTE - ESC. 1:25

APROVAÇÃO:

# PROJETO SANITÁRIO

OBRA: Praça Nilda Mota Lucindo, Centro, Formoso - GO  
CEP 76.470-000.

PROP.: MUNICÍPIO DE FORMOSO - GO

LOCAL: FORMOSO - GO

**CONTEÚDO:**

Detalhes

**QUADRO DE MEDIDAS:**

ÁREA TOTAL CONSTRUÍDA..... 1.093,68 m<sup>2</sup>

PROP.: MUNICÍPIO DE FORMOSO - GO

R.T.: ENG. CIVIL:  
GILSON PABLO DIAS VIANA  
CREA 1014042577/D-GO

Desenho:  
GP ENGENHARIA

Tipo:  
Infraestrutura

Data:  
MAIO / 2026

Escala:  
Indicada